



PIESE DESENATE

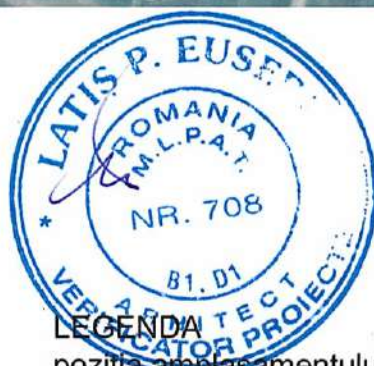


LEGENDA
 pozitia amplasamentului studiat in cadrul comunei Galanesti,
 judetul Suceava (sursa imagine: Google Earth)

				referat nr.
				referat nr.
VERIFICATOR	NUME	SEMNATURA	CERINTA	REFERAT / EXPERTIZA NR. / DATA
sc atelier juravle srl Radauti, strada Calea Cernauti nr. 69 J33/684/2002 C.I.F. RO15080571			titlu proiect: REABILITARE CENTRU SOCIAL DE SANATATE sat Galanesti, comuna Galanesti, judetul Suceava	
			proiect 14.19	
SPECIFICATIE	NUME	SEMNATURA	beneficiar:	
SEF PROIECT	ARH. JURAVLE C.		COMUNA GALANESTI,	
PROIECTAT	ARH. JURAVLE C.		sat Galanesti nr. 352, comuna Galanesti, judetul Suceava	
PROIECTAT	ING. GHEORGHITA A.		faza P.T.	
VERIFICAT			2019	titlu plansa: AMPLASAMENT ZONAL
			plansa A0	

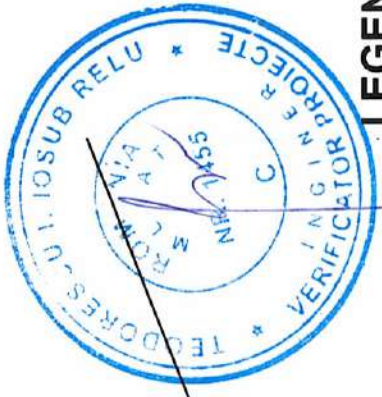

LEGENDA - situatie existenta

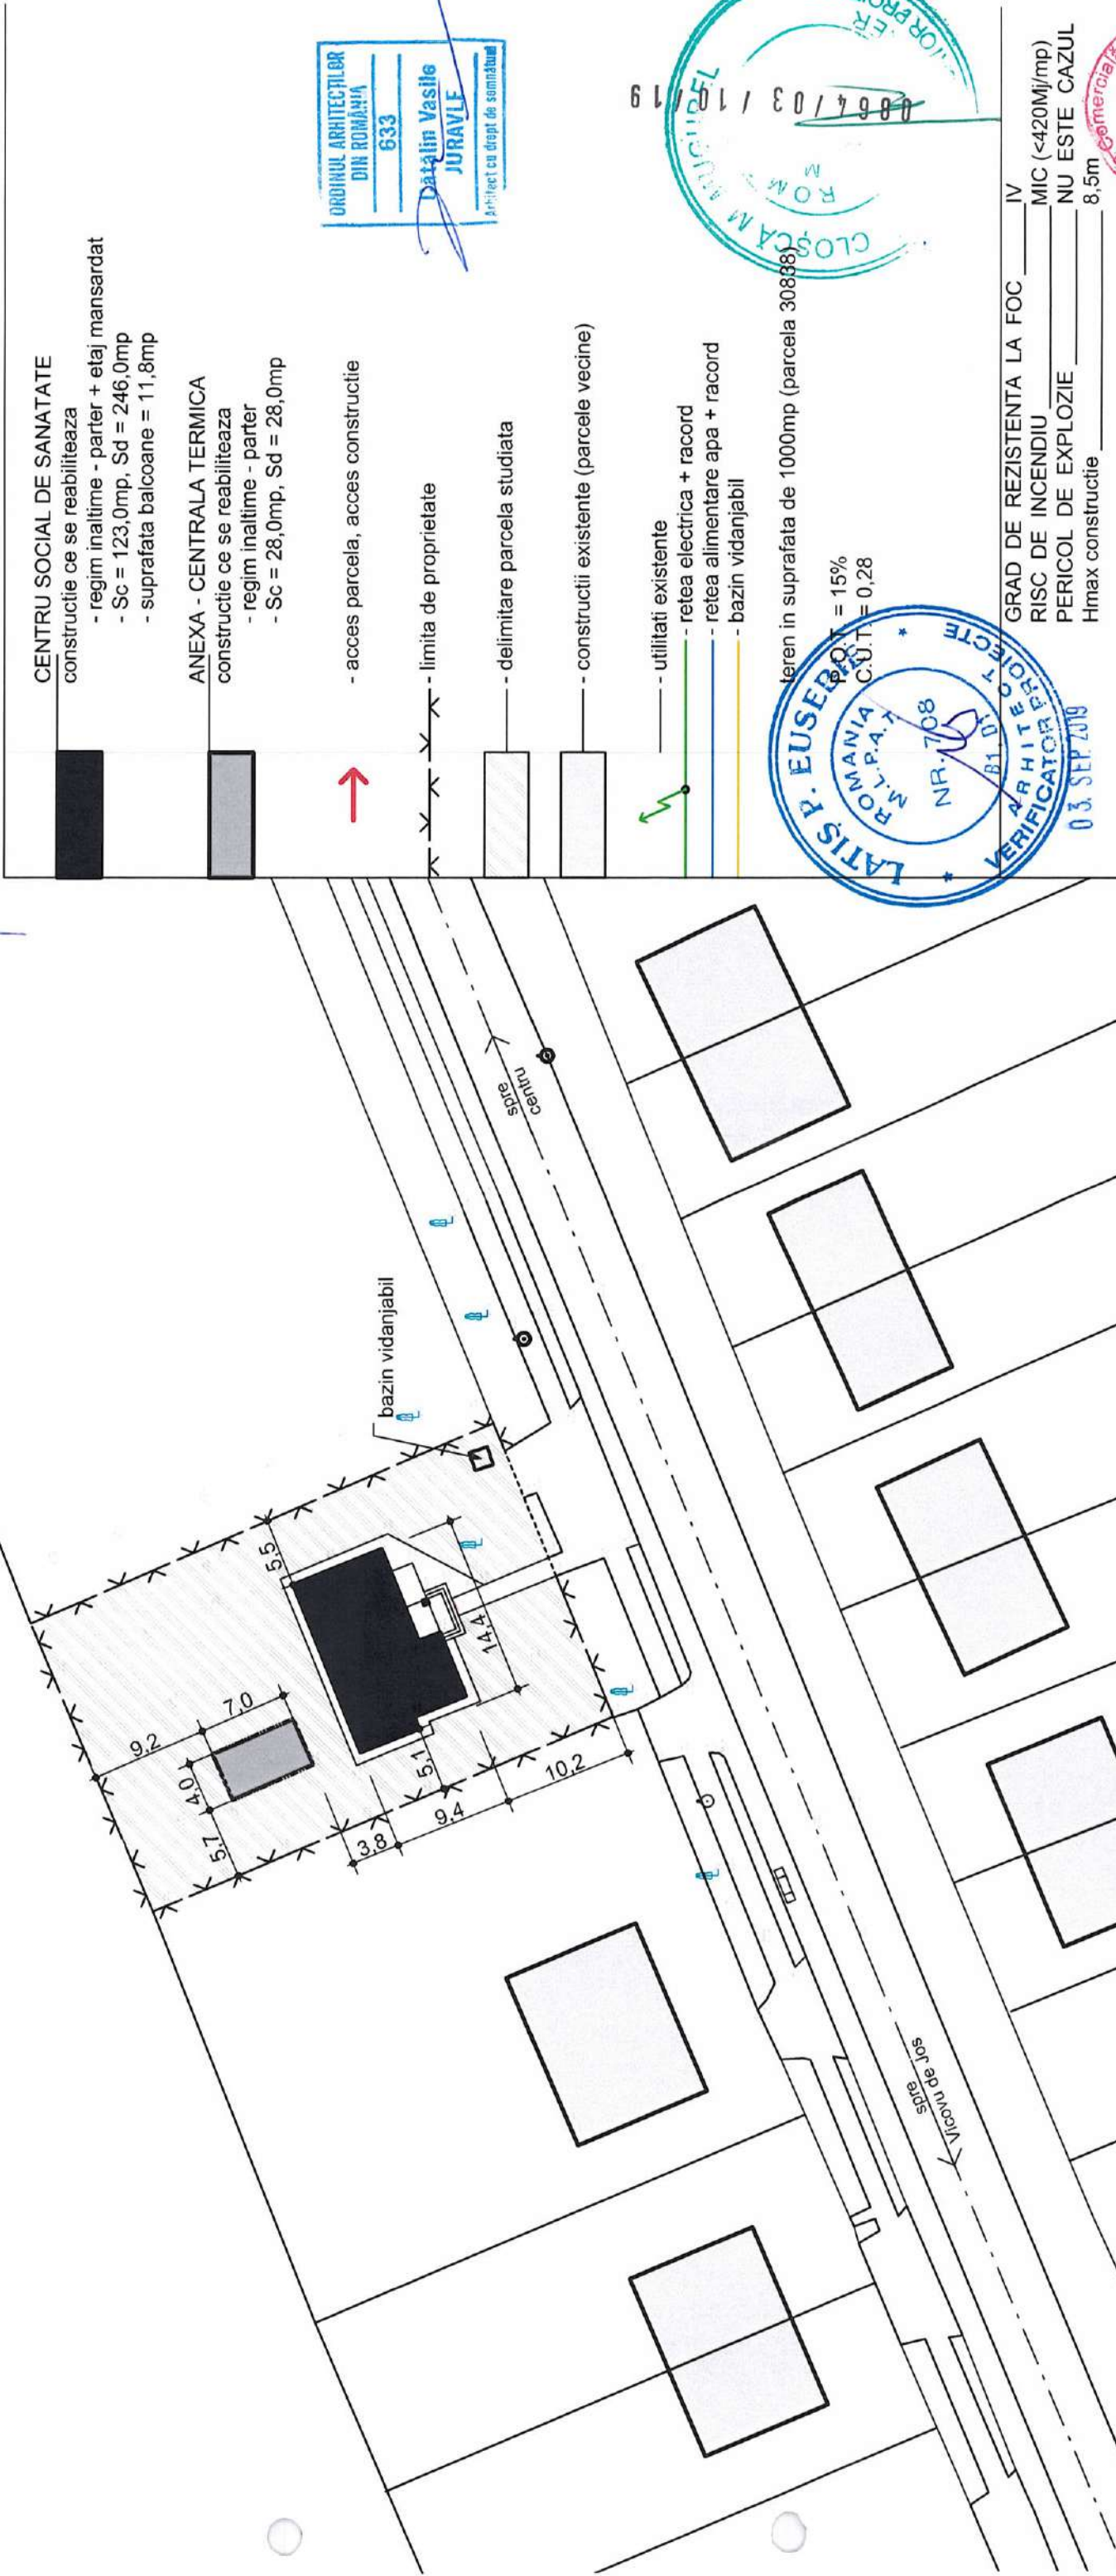

ORDINUL ARHITECTILOR
DIN ROMANIA
633
Datașin Vasile
JURAVLE
Arhitect cu drept de semnătură



GRAD DE REZISTENTA LA FOC IV
RISC DE INCENDIU MIC (<420MJ/mp)
PERICOL DE EXPLOZIE NU ESTE CAZUL
Hmax constructie 8,5m

VERIFICATOR	NUME	SEMNATURA	REFERAT NR.
SPECIFICATIE	NUME	SEMNATURA	REFERAT NR.
SEF PROIECT	ARH. JURAVLE C.	scara 1:500	REFERAT / EXPERTIZA NR. / DATA
PROIECTAT	ARH. JURAVLE C.		
PROIECTAT	ING. GHEORGHITA A.		
VERIFICAT			
sc atelier juravle srl Radauti, strada Calea Cernauti nr. 69 J33/684/2002 C.I.F. RO15080571			titlu proiect: REABILITARE CENTRU SOCIAL DE SANATATE sat Galanesti, comuna Galanesti, judetul Suceava
beneficiar: COMUNA GALANESTI, sat Galanesti nr. 352, comuna Galanesti, judetul Suceava			proiect 14.19
titlu plansa: PLAN DE SITUATIE			faza P.T.
			plansa A1



depozitare pubele
gunoi menajer
(incinta inchisa)

CĈENTRU SOCIAL DE SANATATE (obiect 1)
construcție reabilitată

- regim inaltime - parter + etaj mansardat
- Sc = 129,4mp, Sd = 258,8mp
- suprafata balcoane = 9,8mp

ANEXA - CENTRALA TERMICA (object 2)
construcie reabilitata

- regim inaltime - parter
- Sc = 31,4mp, Sd = 31,4mp

**SISTEMATIZARE VERTICALA CURTE,
LUCRARI IMPREJMUIRE (OBIECT 3)**

- alei pietonale si auto (333mp pavele + 97ml borduri)
- inlocuire plase gard spre strada - 18,8ml
- porti acces - 6,5ml
- imprejmuire si port acces la platforma pubele - 13,8ml

- acces parcela, acces constructie

limita de proprietate

spatii verzi parcela studiată

construcții existente (parcele vecine)

- utilitati existente
- retea electrica + racord
- retea alimentare apa + racord
- bazin vidanjabil

teren in suprafata de 1000mp (parcels 30838)

P.O.T. = 16%

C.U.T. = 0,29

GRAD DE REZISTENTA LA FOC	IV - II
---------------------------	---------

RISC DE INCENDIU MIC (<420Mj/mp)


PERICOL DE EXPLOZIE _____ NU ESTE CAZUL

Hmax constructie 8.5m

[illegible]

obiect 1
REABILITARE CENTRU SOCIAL DE SANATATE
(constructia principala)



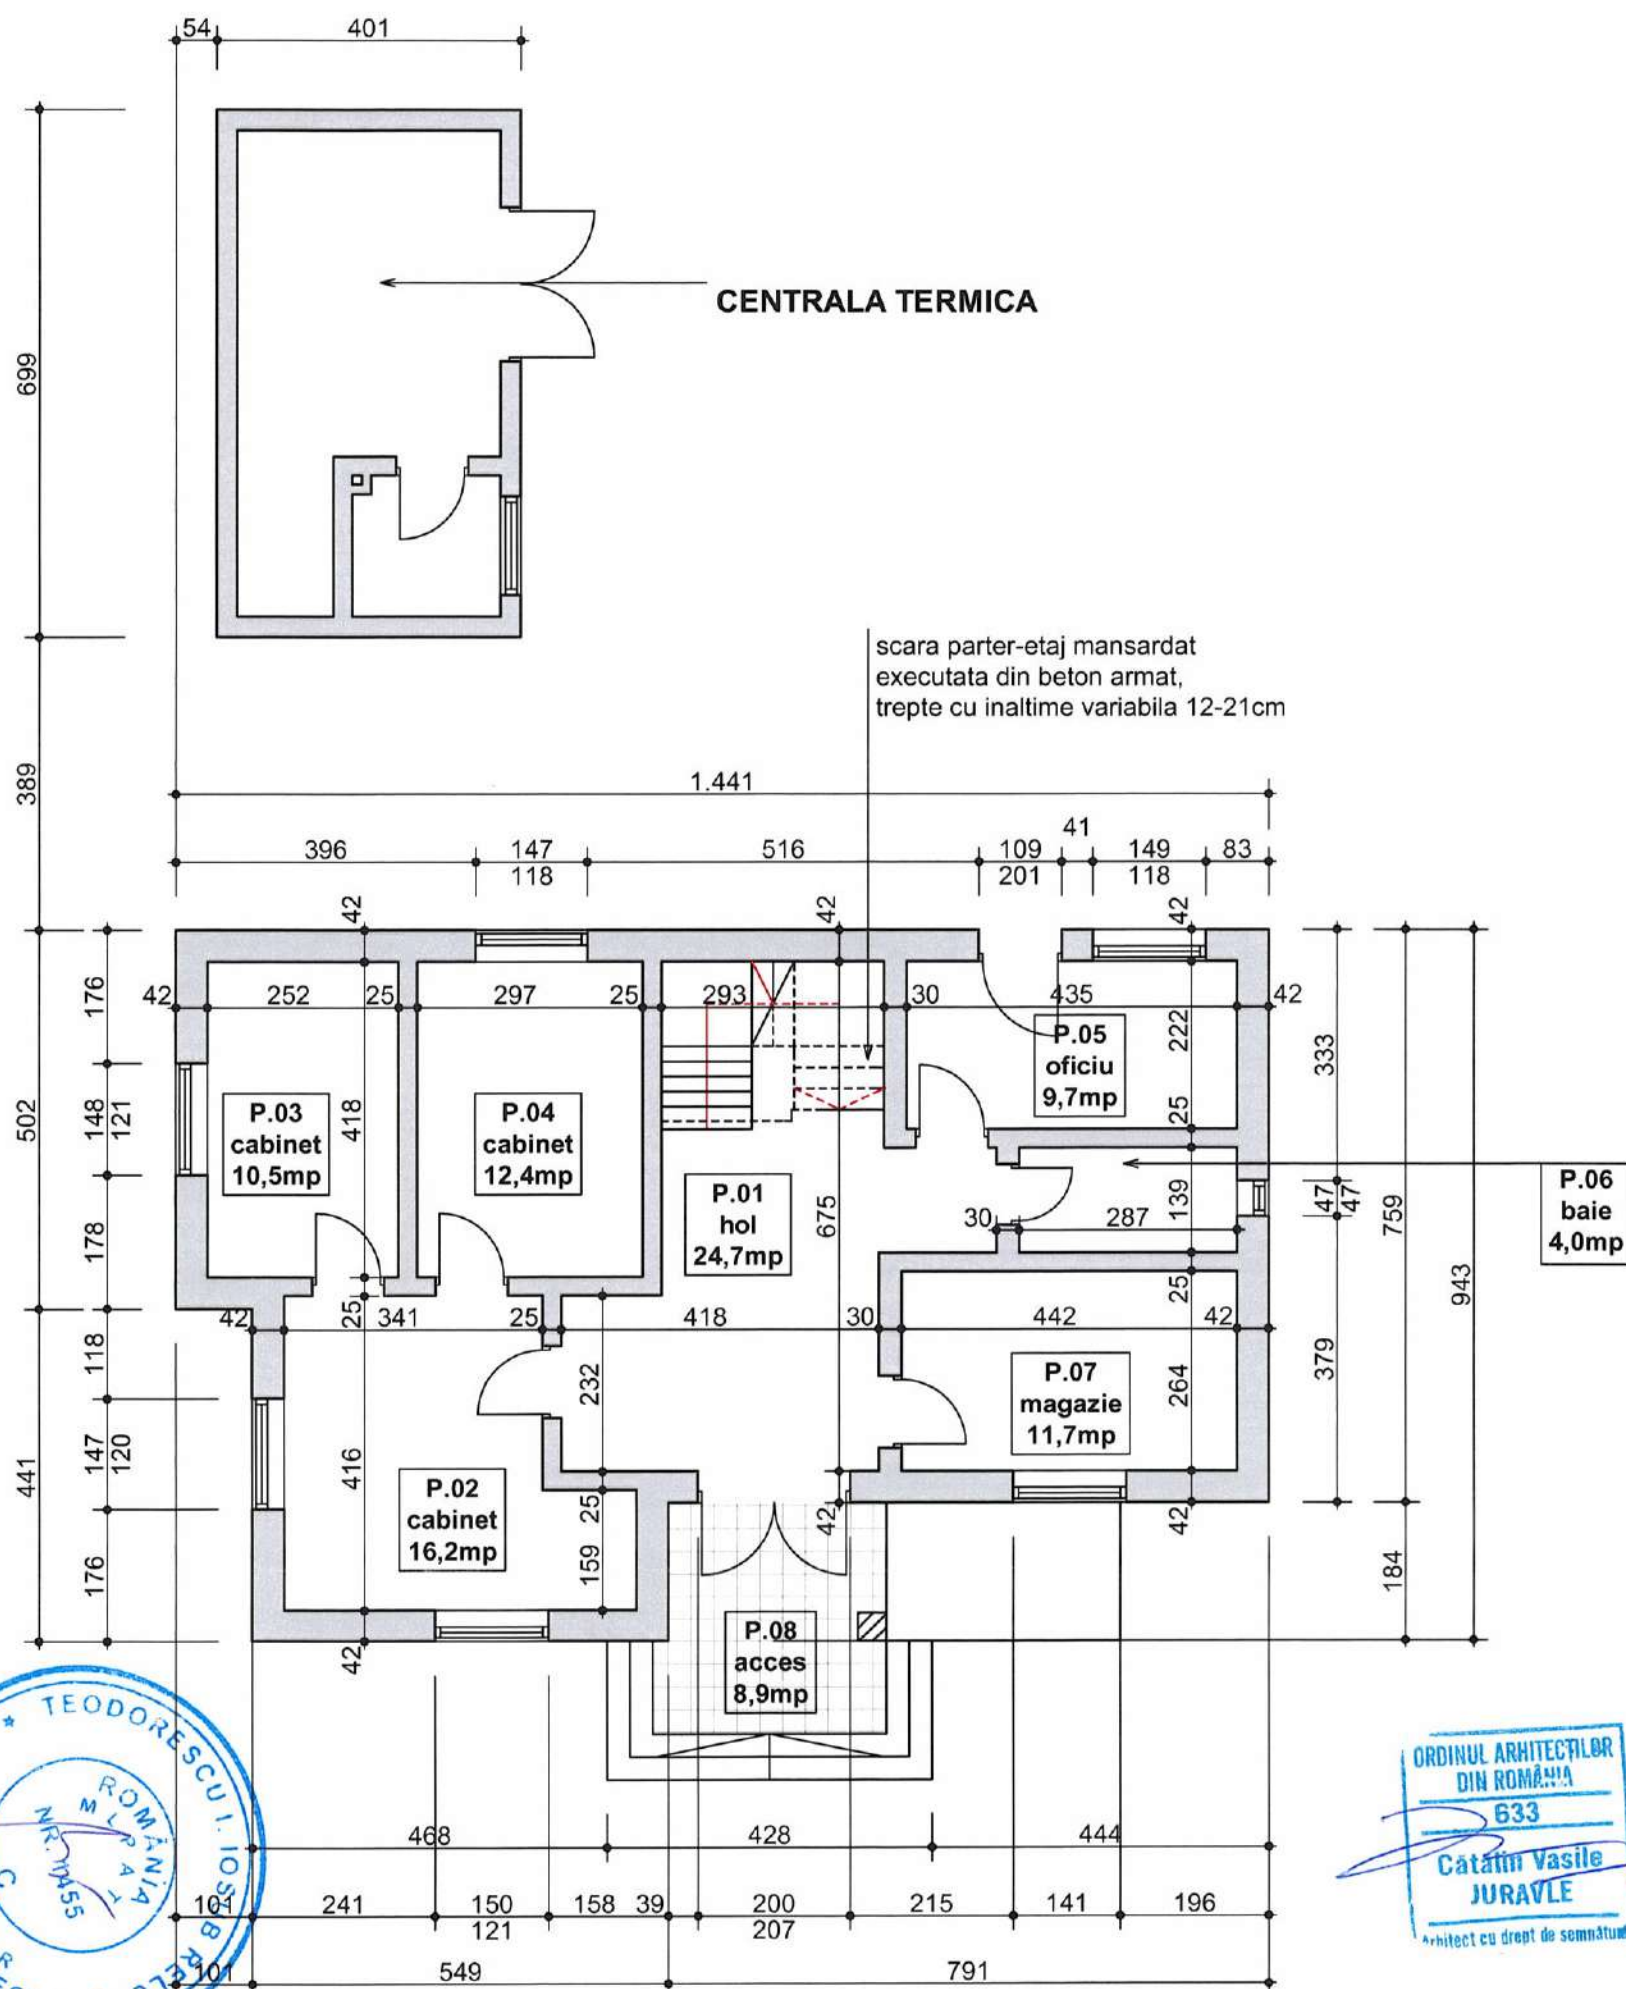

LEGENDA

	existent
	perete zidarie caramida cu goluri verticale
	stalpi beton armat
	propus
	perete zidarie caramida cu goluri verticale + termosistem
	perete zidarie caramida cu goluri verticale la interior
	stalpi beton armat

PLAN PARTER (cota +0,00)

structura functionala centru social

- P.01 HOL (24,7mp)
- P.02 CABINET MEDICAL (16,2mp)
- P.03 CABINET MEDICAL (10,5mp)
- P.04 CABINET MEDICAL (12,4mp)
- P.05 OFICIU (9,7mp)
- P.06 BAIE (4,0mp)
- P.07 MAGAZIE (11,7mp)
- P.08 ACCES (8,9mp)

structura functionala anexa centru social




- P.01 MAGAZIE (17,7mp)
- P.02 CENTRALA TERMICA (3,7mp)



VERIFICATOR	NUME	SEMNTURA	CERINTA	REFERAT / EXPERTIZA NR. / DATA
sc atelier juravle srl Radauti, strada Calea Cernauti nr. 69 J33/684/2002 C.I.F. RO15080571				
titlu proiect: REABILITARE CENTRU SOCIAL DE SANATATE sat Galanesti, comuna Galanesti, judetul Suceava				proiect 14.19
beneficiar: COMUNA GALANESTI, sat Galanesti nr. 352, comuna Galanesti, judetul Suceava				faza P.T.
titlu plansa: centru social de sanatate PLAN PARTER - existent				plansa 1_A1

03.SEP.2019



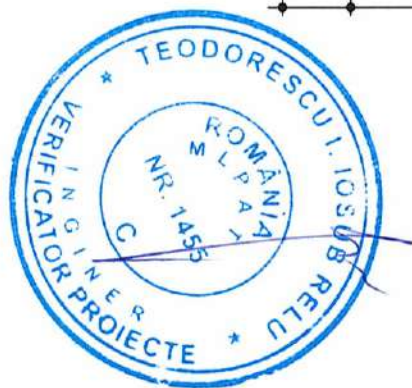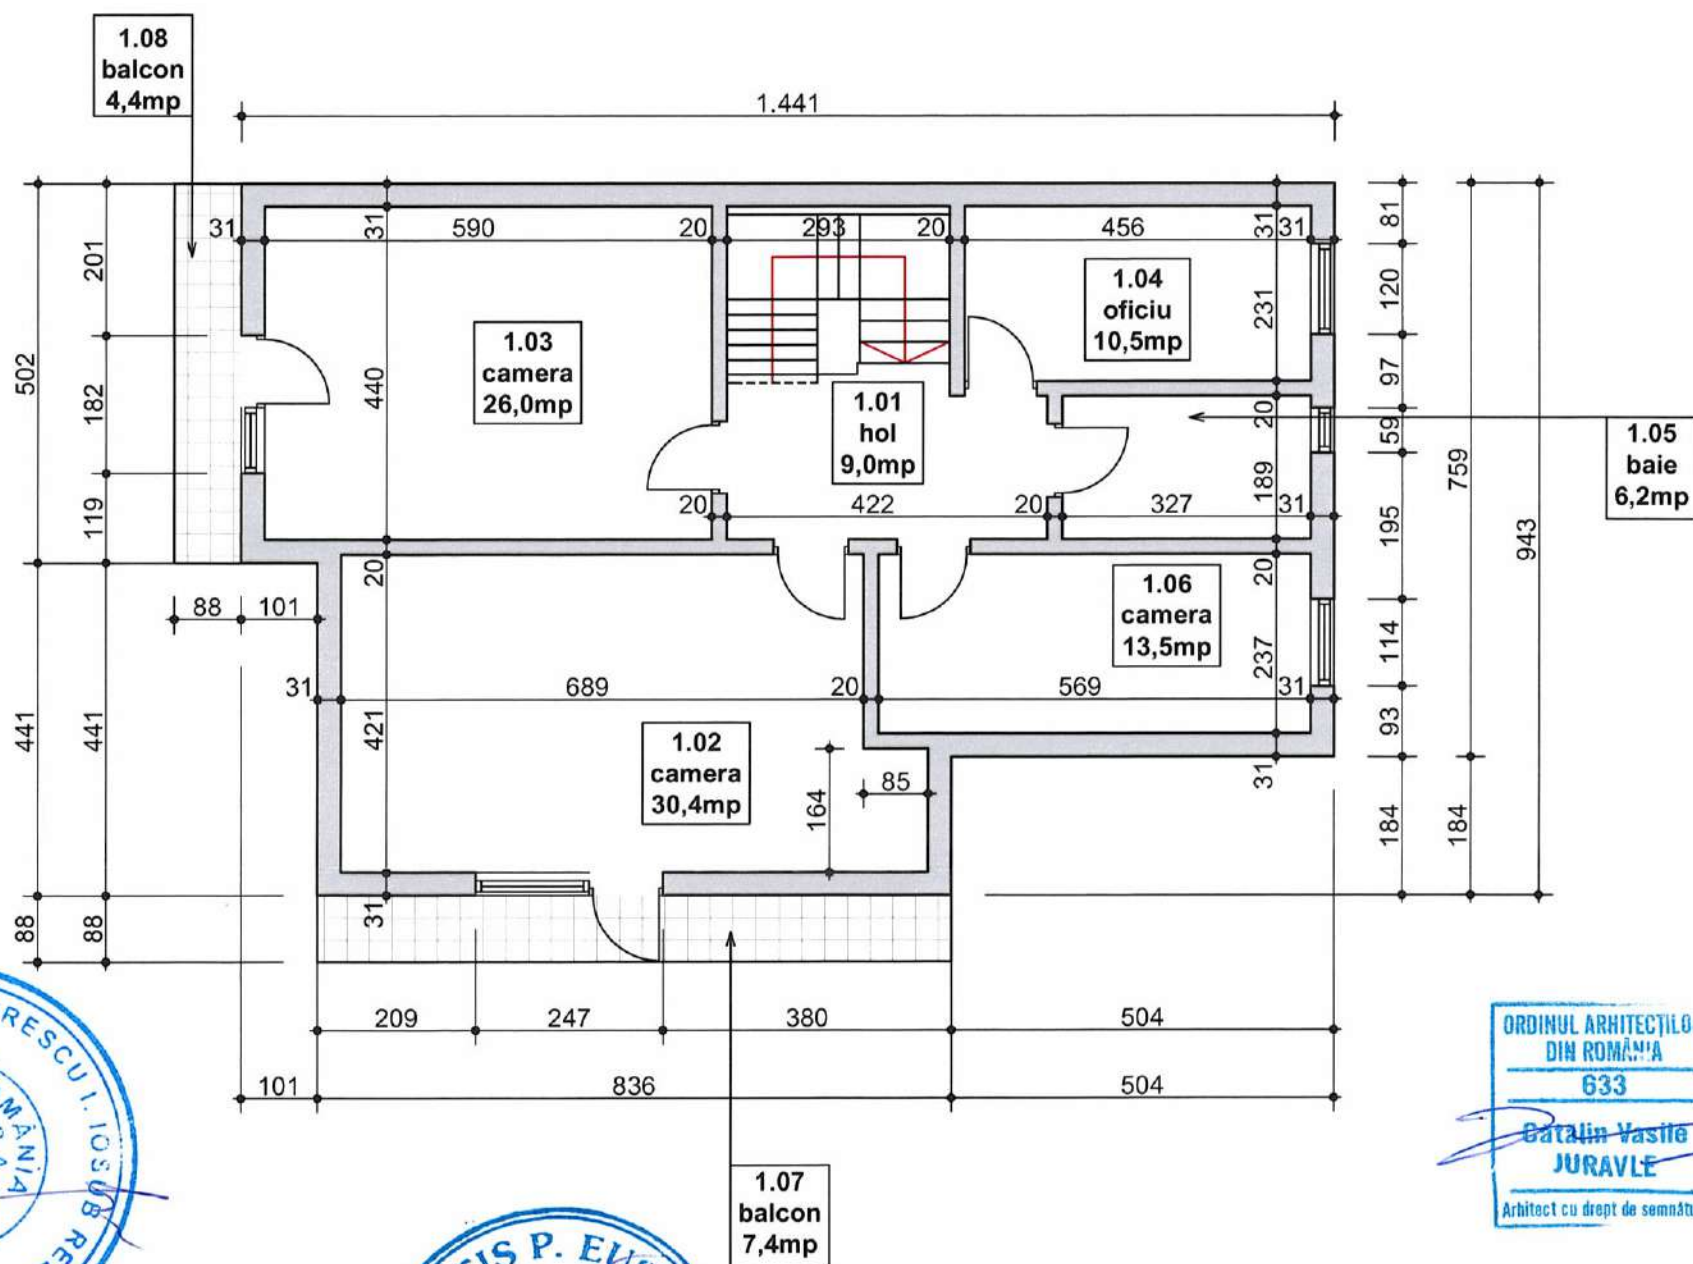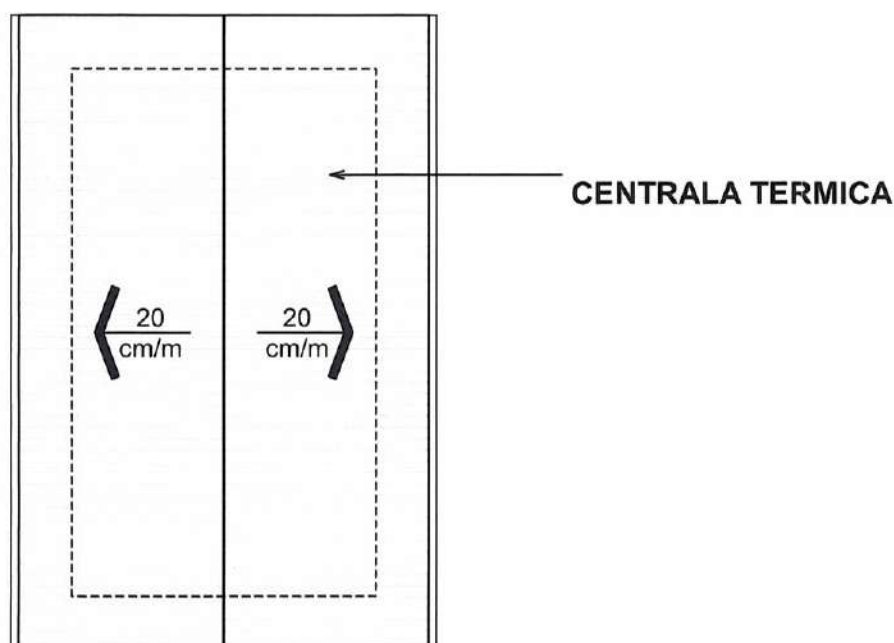

PLAN ETAJ MANSARDAT (cota +2,71)

structura functionala centru social




- 1.01 HOL (9,0mp)
- 1.02 CAMERA (30,4mp)
- 1.03 CAMERA (26,0mp)
- 1.04 OFICIU (10,5mp)
- 1.05 BAIE (6,2mp)
- 1.06 CAMERA (13,5mp)
- 1.07 BALCON (7,4mp)
- 1.08 BALCON (4,4mp)

LEGENDA

	existent
	perete zidarie caramida cu goluri verticale
	stalpi beton armat
	propus
	perete zidarie caramida cu goluri verticale + termosistem
	perete zidarie caramida cu goluri verticale la interior
	stalpi beton armat

VERIFICATOR	NUME	SEMNAURA	CERINTA	REFERAT NR.	REFERAT NR.	REFERAT / EXPERTIZA NR. / DATA
sc atelier juravle srl Radauti, strada Calea Cernauti nr. 69 J33/684/2002 C.I.F. RO15080571				titlu proiect: REABILITARE CENTRU SOCIAL DE SANATATE sat Galanesti, comuna Galanesti, judetul Suceava		
SPECIFICATIE	NUME	SEMNAURA	scara 1:100	beneficiar: COMUNA GALANESTI, sat Galanesti nr. 352, comuna Galanesti, judetul Suceava		
SEF PROIECT	ARH. JURAVLE C.			proiect 14.19		
PROIECTAT	ARH. JURAVLE C.			faza P.T.		
PROIECTAT	ING. GHEORGHITA A.		2019	titlu plansa: centru social de sanatate PLAN ETAJ MANSARDAT - existent		
VERIFICAT				plansa 1_A2		



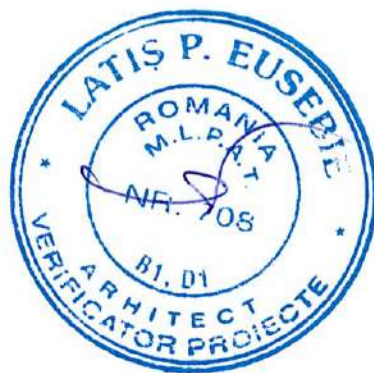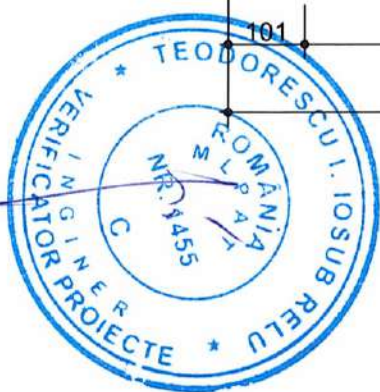
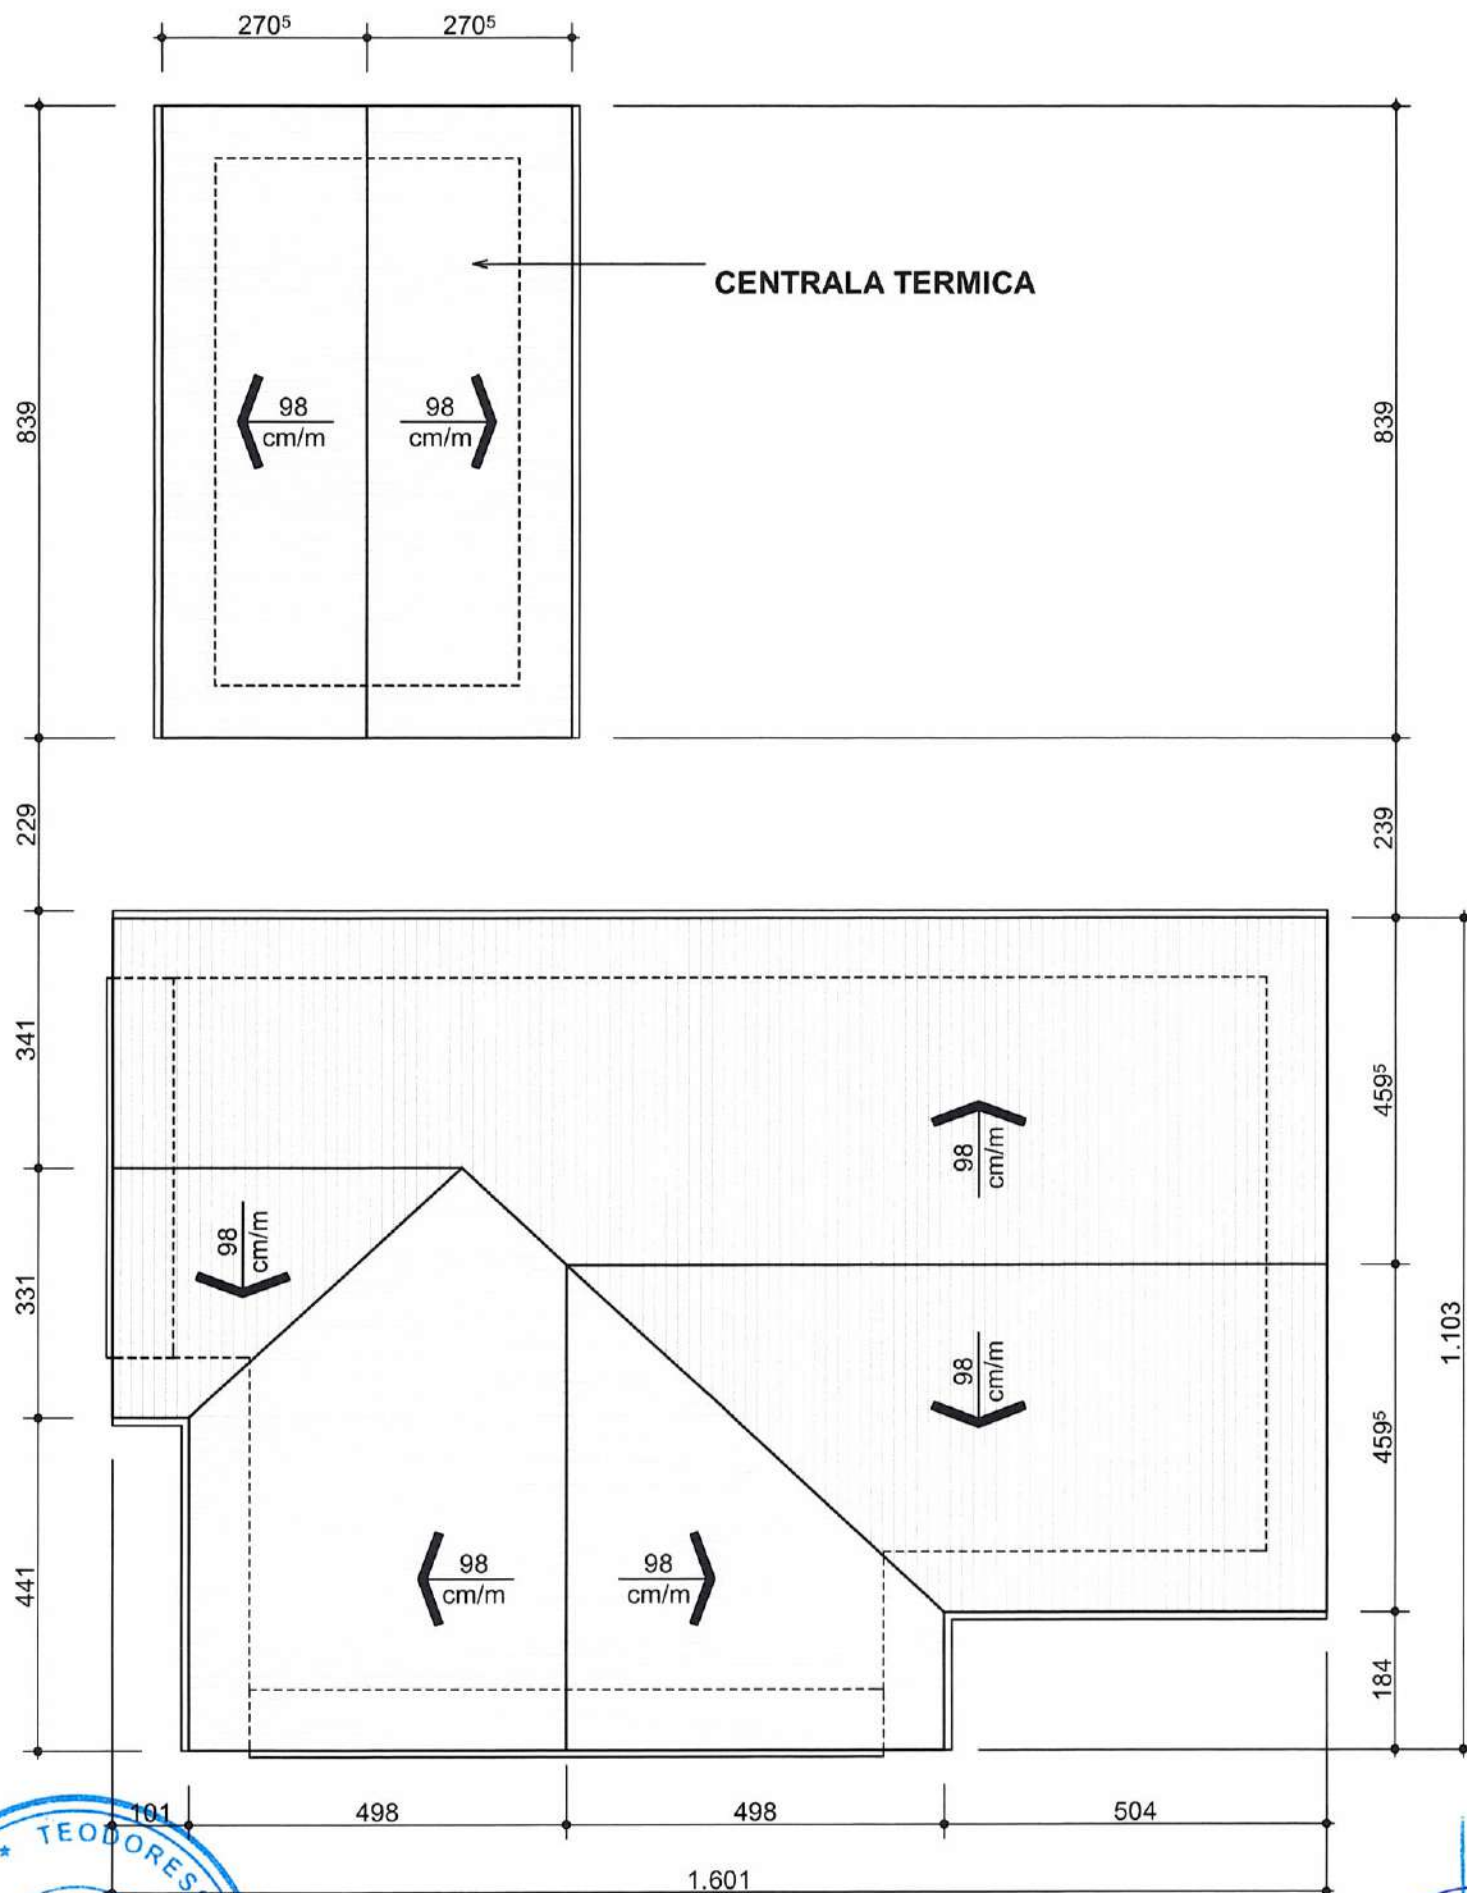


LEGENDA

	existent
	perete zidarie caramida cu goluri verticale
	stalpi beton armat
	propus
	perete zidarie caramida cu goluri verticale + termosistem
	perete zidarie caramida cu goluri verticale la interior
	stalpi beton armat




VERIFICATOR	NUME	SEMNAURA	CERINTA	REFERAT / EXPERTIZA NR. / DATA
sc atelier juravle srl Radauti, strada Calea Cernauti nr. 69 J33/684/2002 C.I.F. RO15080571				titlu proiect: REABILITARE CENTRU SOCIAL DE SANATATE sat Galanesti, comuna Galanesti, judetul Suceava
SPECIFICATIE SEF PROIECT PROIECTAT PROIECTAT VERIFICAT				beneficiar: COMUNA GALANESTI, sat Galanesti nr. 352, comuna Galanesti, judetul Suceava titlu plansa: centru social de sanatate PLAN INVELITOARE - existent
scara 1:100 2019				proiect 14.19 faza P.T. plansa 1_A3

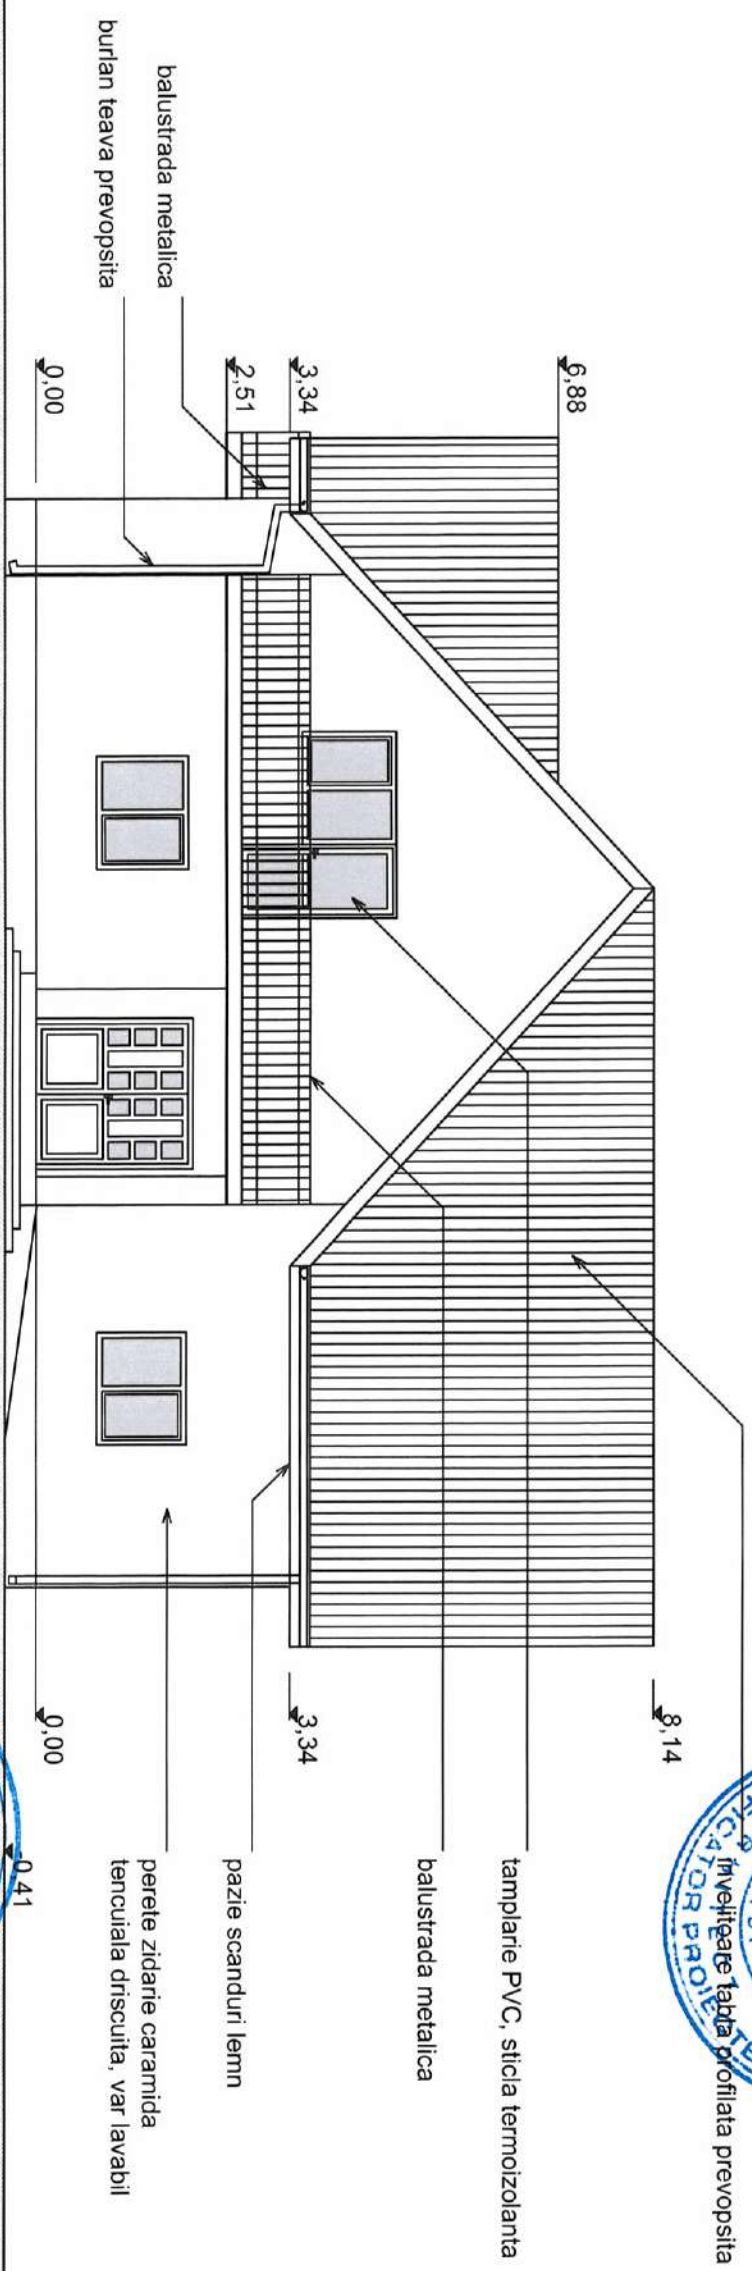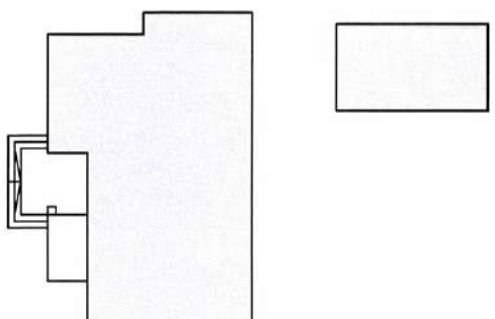

03. SEP. 2019


VERIFICATOR	NUME	SEMNATURA	CERINTA	REFERINTE	DATA	REFERINTE	DATA
sc atelier juravle srl	sc atelier juravle srl	sc atelier juravle srl	sc atelier juravle srl	sc atelier juravle srl	sc atelier juravle srl	sc atelier juravle srl	sc atelier juravle srl
VERIFICAT	ING. GHEORGHIITA A.	2019	titlu planşa:	centru social de sanatate	FAIADA 1 (latura sud-est) - existent	planşa	1_A4
PROIECTAT	ING. GHEORGHIITA A.	2019	titlu planşa:	centru social de sanatate	FAIADA 1 (latura sud-est) - existent	planşa	1_A4
PROIECTAT	ARH. JURAVLE C.	1:100	sat Galanesti nr. 352, comuna Galanesti, judetul Suceava	beneficiar:	COMUNA GALANESTI,	faza	P.T.
SEF PROIECT	ARH. JURAVLE C.	1:100	sat Galanesti nr. 352, comuna Galanesti, judetul Suceava	beneficiar:	COMUNA GALANESTI,	faza	P.T.
SPECIFICATIE	NUME	SEMNATURA	scara	1:100	beneficiar:	COMUNA GALANESTI,	faza
VERIFICAT	ING. GHEORGHIITA A.	2019	titlu planşa:	centru social de sanatate	FAIADA 1 (latura sud-est) - existent	planşa	1_A4

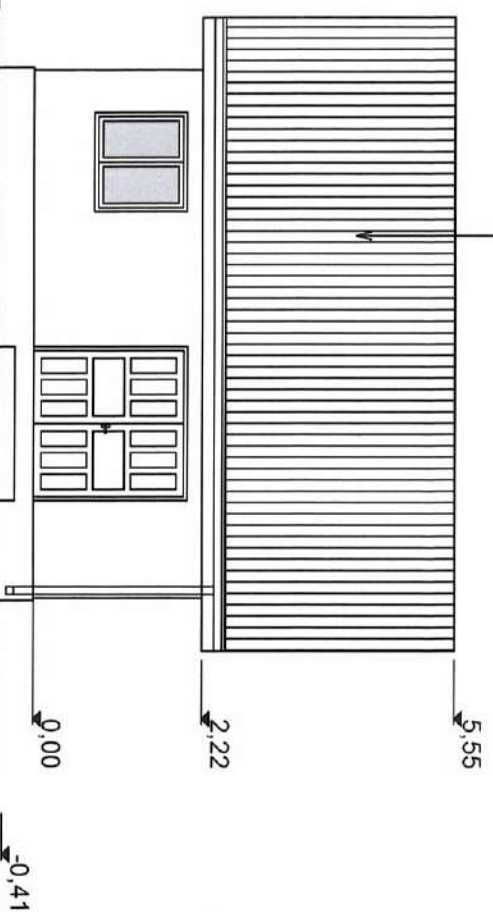

ATELIER

03. SEP. 2019

						referat nr. 1			
						referat nr. 2			
VERIFICATOR		NUME		SEMNATURA		CERINTA		REFERAT / EXPERTIZA NR. / DATA	
sc atelier juravle srl Radauti, strada Calea Ceranaut nr. 69 J33/684/2002 C.I.F. RO15089571									
SPECIFICATIE		NUME		SEMNATURA					
SER PROIECT		ARH. JURAVLE C.				scara 1:100			
PROIECTAT		ARH. JURAVLE C.							
PROIECTAT		ING. GHEORGHITA A.							
VERIFICAT						2019			
						titlu plansa:			
						beneficiar:			
						COMUNA GALANESTI,			
						sat Galanesti nr. 352, comuna Galanesti, judetului Suceava			
						centru social de sanatate			
						FAIADA 2 (latura nord-est) - existent			
						plansa 1_A5			

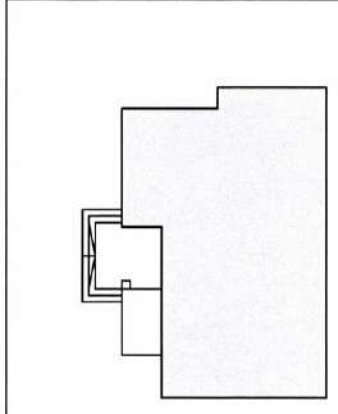

ORDINUL ARHITECTILOR
DIN ROMÂNIA
633
Căpitan Vasile
JURAVLE
Arhitect cu drept de semnătură

-0,41



tamplare PVC sticla termoizolanta	usa acces tamplare PVC, sticla termoizolanta
--------------------------------------	---

perete zidarie caramida
tencuiala driscuita, var lavabil

03. SEP 2019



					referat nr.	
					referat nr.	
VERIFICATOR	NUME	SEMANTURA	CERINTA	REFERAT / EXPERTIZA NR. / DATA		
sc atelier juravle srl Radauti, strada Calcea Cernaui nr. 69 J331684/2002 C.I.F. RO15080571						titlu proiect: REABILITARE CENTRU SOCIAL DE SANATATE sat Galanesti, comuna Galanesti, judetul Suceava
SPECIFICATIE	NUME	SEMANTURA	scara 1:100	beneficiar: COMUNA GALANESTI, sat Galanesti nr. 352, comuna Galanesti, judetul Suceava		faza P.T.
SEF PROIECT	ARRH. JURAVLE C.					
PROIECTANT	ARRH. JURAVLE C.					
PROIECTANT	ING. GHEORGHIITA A.					
VERIFICAT			2019	titlu plansa: centru social de sanatate FATADA 3 (latura nord-vest) - existent		plansa 1_A6

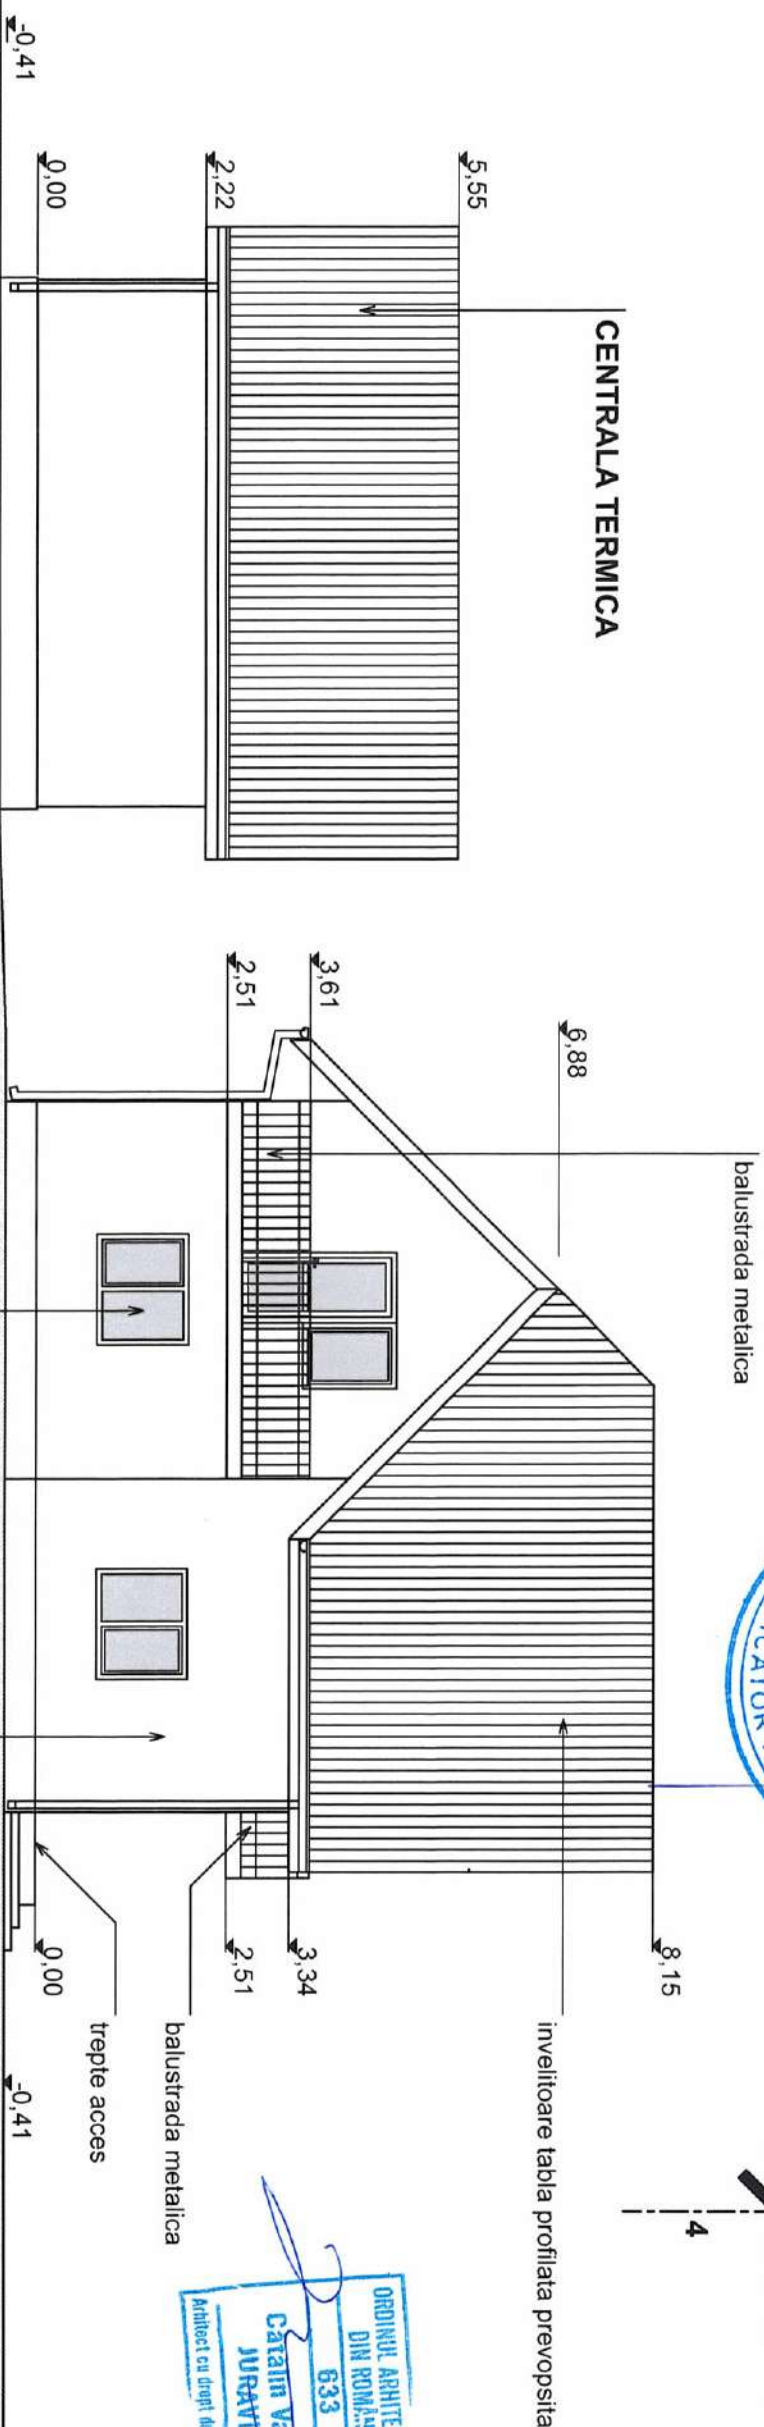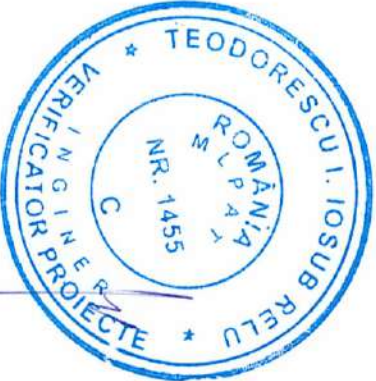

VERIFICATOR	NUME	SEMNATURA	CERINTA	REFERAT NR.	REFERAT / EXPERTIZA NR. / DATA

SPECIFICATIE	NUME	SEMNATURA	titlu proiect:	proiect
SEF PROIECT	ARH. JURAVLE C.		REABILITARE CENTRU SOCIAL DE SANATATE	14.19

PROIECTAT	ARH. JURAVLE C.		beneficiar:	faza
PROIECTAT	ING. GHEORGHIITA A.		COMUNA GALANESTI,	P.T.

VERIFICAT			titlu plansa:	plansa
			FATADA 4 (latura sud-vest) - existent	1_A7

8.14
3.34
2.51
0.00
-0.41
5.33
2.71
0.00
-1.85



invelitoare tabla profilata prevopsita stratificate

- placi tabla profilata
- sipci si contrasipci
- folie hidroizolanta
- astereala scindura (24mm)
- capriori lemn

planseu lemn peste etajul mansardat

termoizolatie vata minerala (grosime 10cm)

cosoroaba lemn

centura beton armat

perete zidarie caramida cu goluri verticale


centura beton armat

planseu beton armat



elevatie beton armat

fundatie beton simplu


- stratificate
- pardoseala gresie ceramica
 - sapa
 - strat suport pardoseala beton armat, grosime 10cm
 - strat repartitie balast compactat
 - umpluturi argile compactate

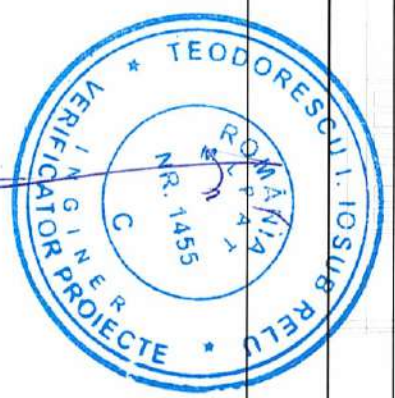

03. SEP 2019

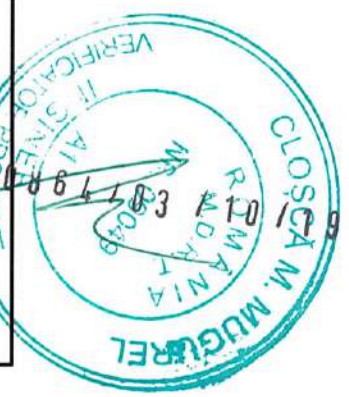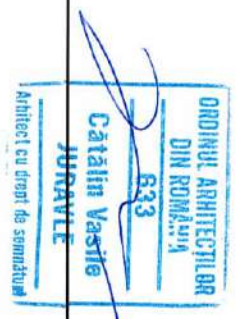

VERIFICATOR	NUME	SEMNATURA	CERINTA	REFERAT / EXPERTIZA NR. / DATA	proiect 14.19
	NUME	SEMNATURA			
sc atelier juravile srl					
Radauti, strada Galiei Ceramicii nr. 69					
C.I.F. RO15080571					
SPECIFICATIE	NUME	SEMNATURA	scara 1:100		faza P.T.
SEF PROIECT	ARH. JURAVILE C.				
PROIECTAT	ARH. JURAVILE C.				
PROIECTAT	ING. GHEORGHIITA A.		2019	titlu plansa:	planşa 1_A8
VERIFICAT				beneficiar: COMUNA GALANESTI, sat Galanesti nr. 352, comuna Galanesti, judetul Suceava	
				titlu proiect: REABILITARE CENTRU SOCIAL DE SANATATE sat Galanesti, comuna Galanesti, judetul Suceava	

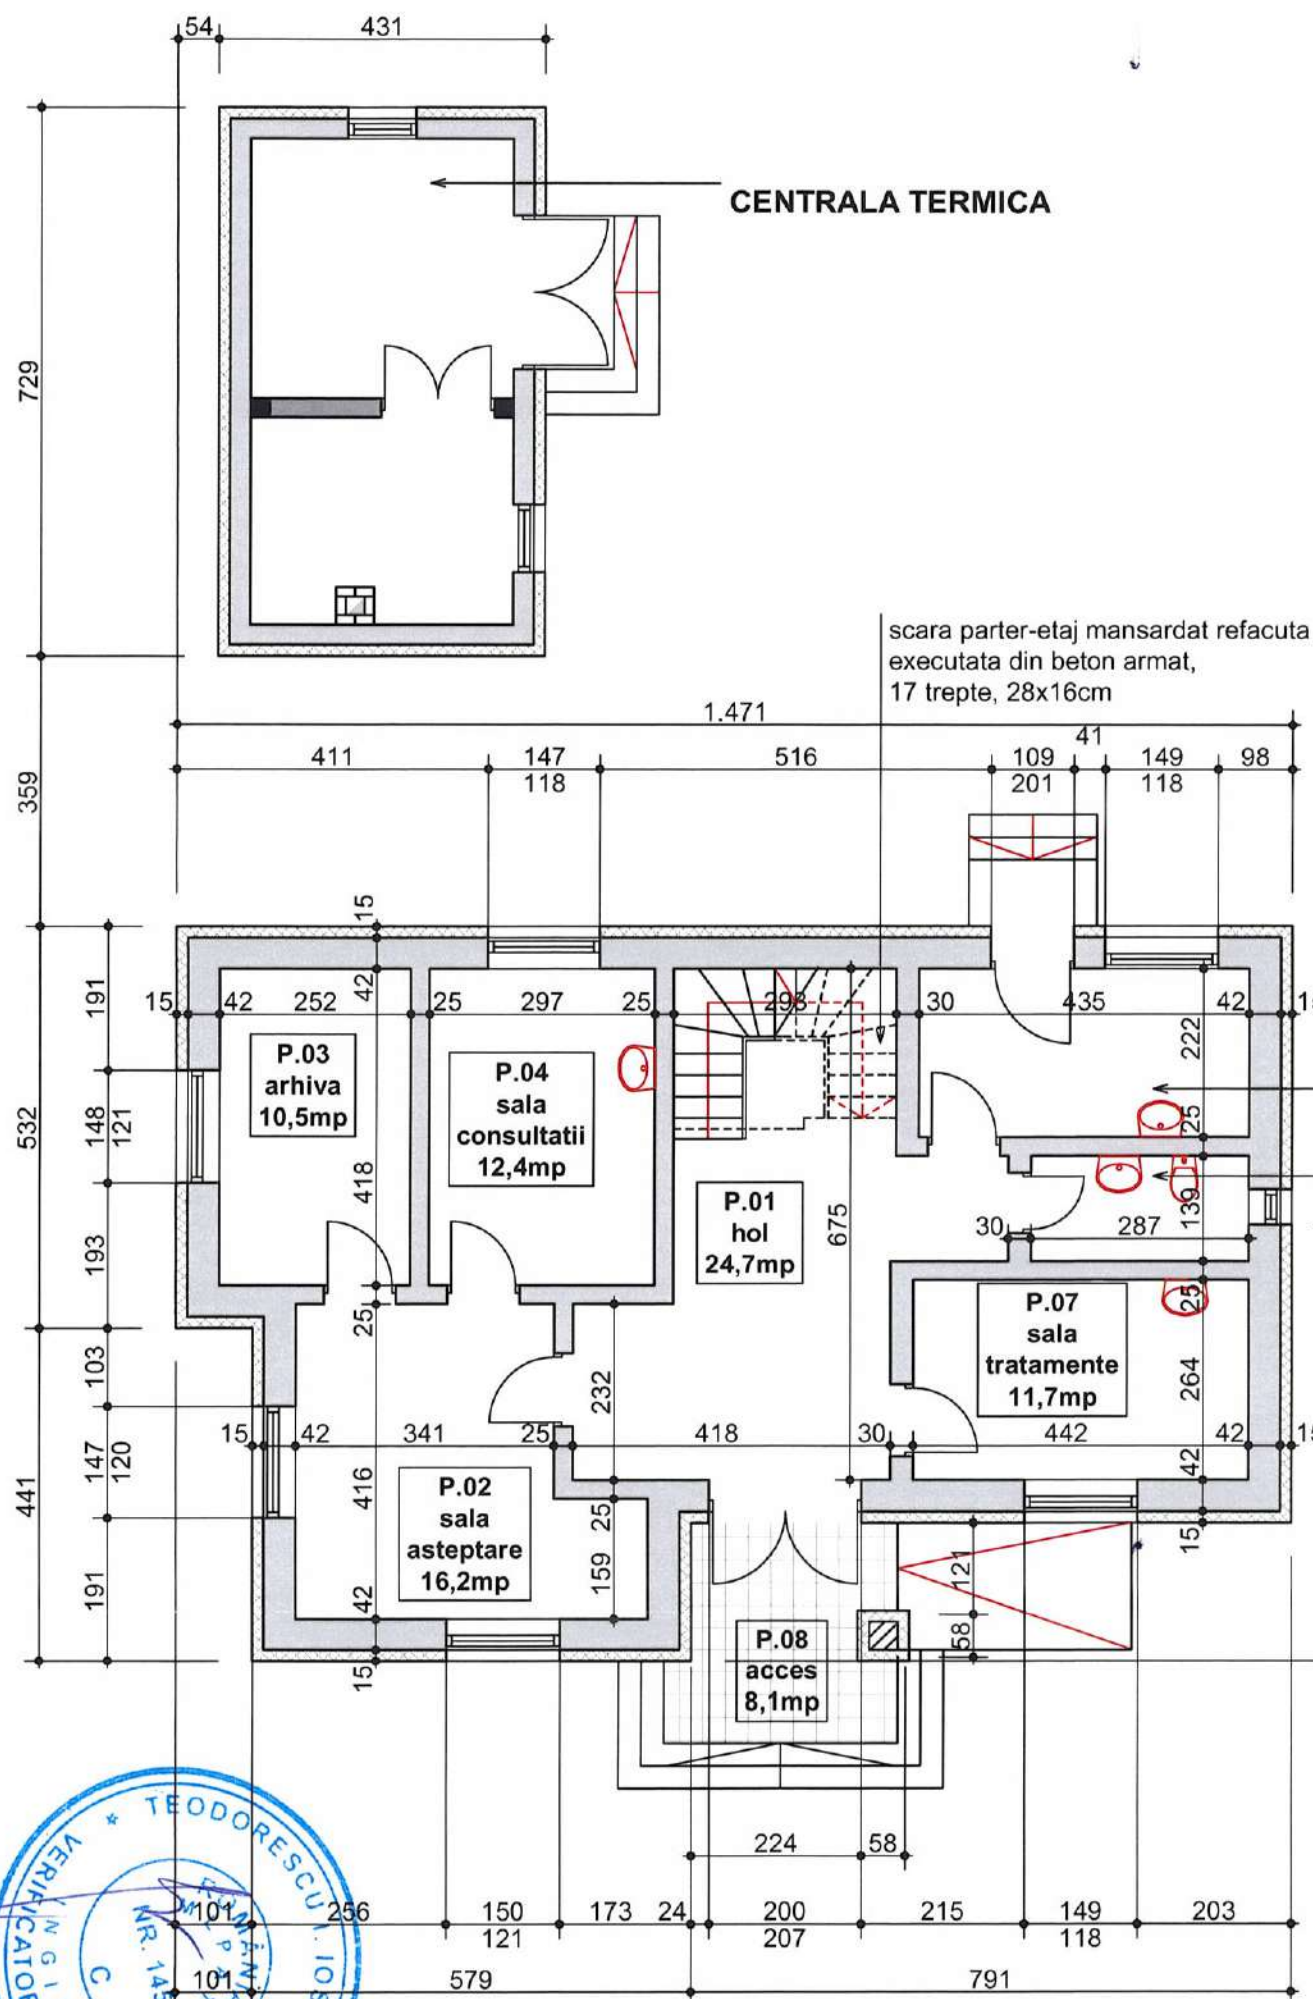

ORDINUL ARHITECTILOR
DIN ROMANIA
633
Catalin Vasile
JURAVLE
Arhitect cu drept de semnatura



03. SEP 2019


PLAN PARTER (cota +0,00)

structura functionala centru social

- P.01 HOL (24,7mp)
- P.02 SALA ASTEPTARE (16,2mp)
- P.03 ARHIVA (10,5mp)
- P.04 SALA CONSULTATII (12,4mp)
- P.05 MAGAZIE DESEURI MEDICALE (9,7mp)
- P.06 GRUP SANITAR PACIENTI (4,0mp)
- P.07 SALA TRATAMENTE (11,7mp)
- P.08 ACCES (8,1mp)

structura functionala anexa centru social

- P.01 MAGAZIE (12,0mp)
- P.02 CENTRALA TERMICA (9,3mp)

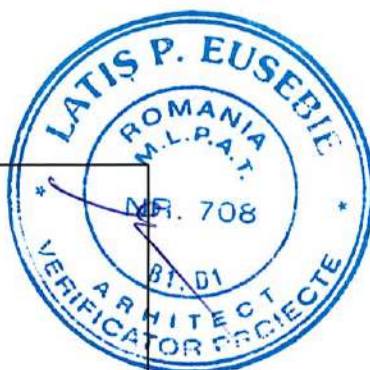

sc atelier juravle srl


Radauti, strada Calea Cernauti nr. 69
J33/684/2002
C.I.F. RO15080571

LEGENDA

	existent
	perete zidarie caramida cu goluri verticale
	stalpi beton armat
	propus
	perete zidarie caramida cu goluri verticale + termosistem
	perete zidarie caramida cu goluri verticale la interior
	stalpi beton armat



VERIFICATOR	NUME	SEMNTURA	CERINTA	REFERAT NR.	REFERAT NR.	REFERAT / EXPERTIZA NR. / DATA
sc atelier juravle srl				titlu proiect:		
Radauti, strada Calea Cernauti nr. 69 J33/684/2002 C.I.F. RO15080571				REABILITARE CENTRU SOCIAL DE SANATATE sat Galanesti, comuna Galanesti, judetul Suceava		
SPECIFICATIE				beneficiar:		
SEF PROIECT				COMUNA GALANESTI,		
PROIECTAT				sat Galanesti nr. 352, comuna Galanesti, judetul Suceava		
PROIECTAT				titlu plansa:		
VERIFICAT				centru social de sanatate		
				PLAN PARTER - propunere		
				proiect 14.19		
				faza P.T.		
				plansa 1_A9		



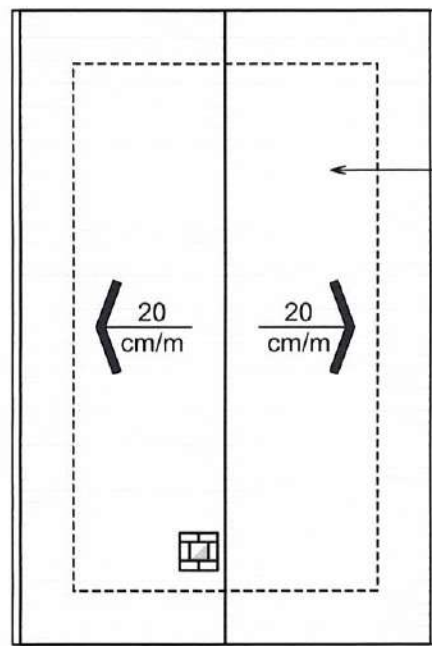

CENTRALA TERMICA

scara parter-etaj mansardat refacuta executata din beton armat, 17 trepte, 28x16cm

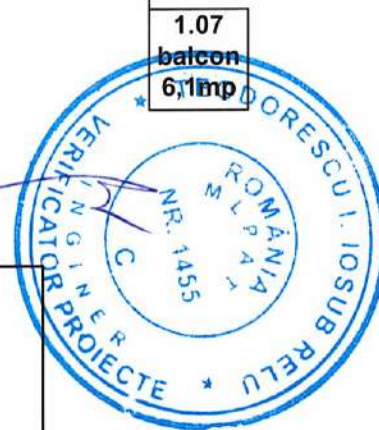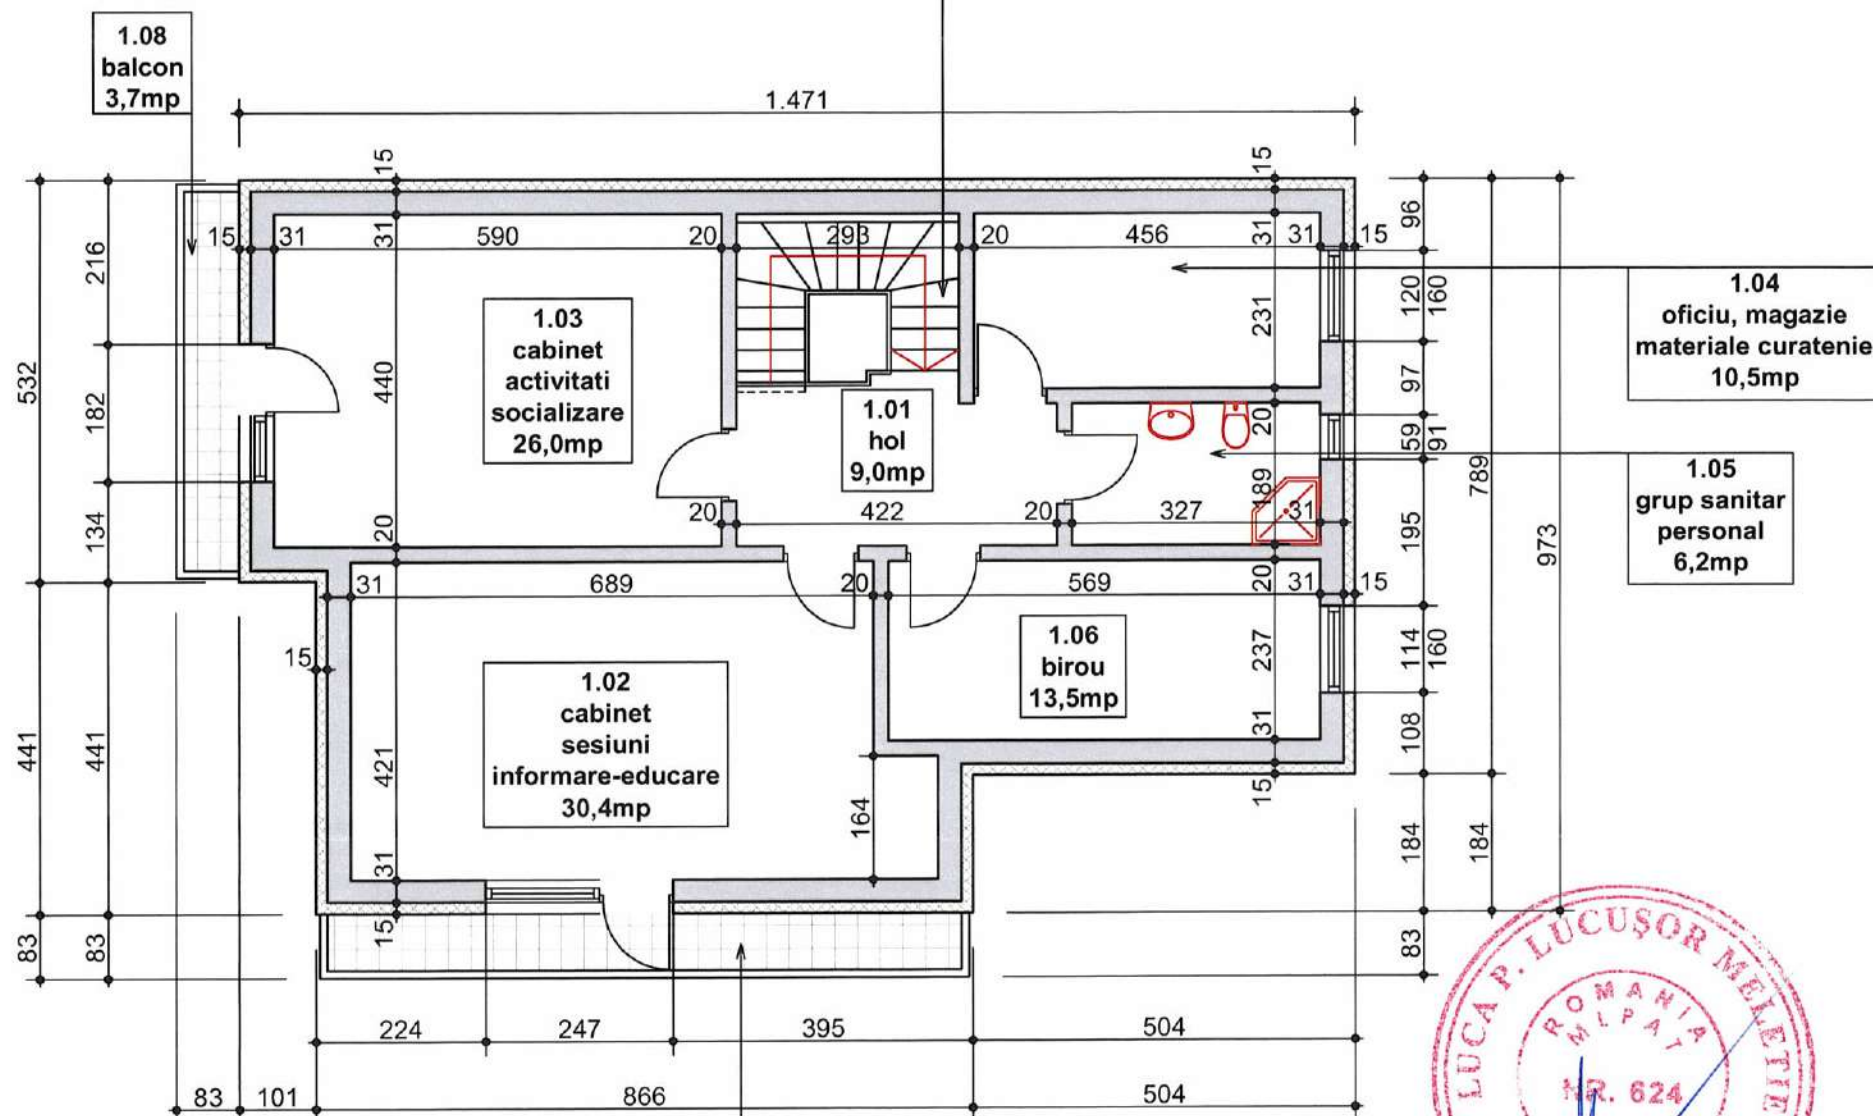

PLAN ETAJ MANSARDAT (cota +2,71)

- structura functionala centru social
- 1.01 HOL (9,0mp)
 - 1.02 CABINET SESIUNI INFORMARE-EDUCARE (30,4mp)
 - 1.03 CABINET ACTIVITATI SOCIALIZARE (26,0mp)
 - 1.04 OFICIU, MAGAZIE MATERIALE CURATENIE (10,5mp)
 - 1.05 GRUP SANITAR PERSONAL (6,2mp)
 - 1.06 BIROU (13,5mp)
 - 1.07 BALCON (6,1mp)
 - 1.08 BALCON (3,7mp)


LEGENDA

	existent
	perete zidarie caramida cu goluri verticale
	stalpi beton armat
	propus
	perete zidarie caramida cu goluri verticale + termosistem
	perete zidarie caramida cu goluri verticale la interior
	stalpi beton armat

VERIFICATOR	NUME	SEMNATURA	CERINTA	REFERAT / EXPERTIZA NR. / DATA
	sc atelier juravle srl			
	Radauti, strada Calea Cernauti nr. 69			
	J33/684/2002			
	C.I.F. RO15080571			
SPECIFICATIE	NUME	SEMNATURA	scara	titlu proiect:
SEF PROIECT	ARH. JURAVLE C.		1:100	REABILITARE CENTRU SOCIAL DE SANATATE
PROIECTAT	ARH. JURAVLE C.			sat Galanesti, comuna Galanesti, judetul Suceava
PROIECTAT	ING. GHEORGHITA A.			beneficiar:
VERIFICAT				COMUNA GALANESTI,
				sat Galanesti nr. 352, comuna Galanesti, judetul Suceava
				titlu plansa:
				centru social de sanatate
				PLAN ETAJ MANSARDAT - propunere
				proiect
				14.19
				faza
				P.T.
				plansa
				1_A10

03. SEP. 2019



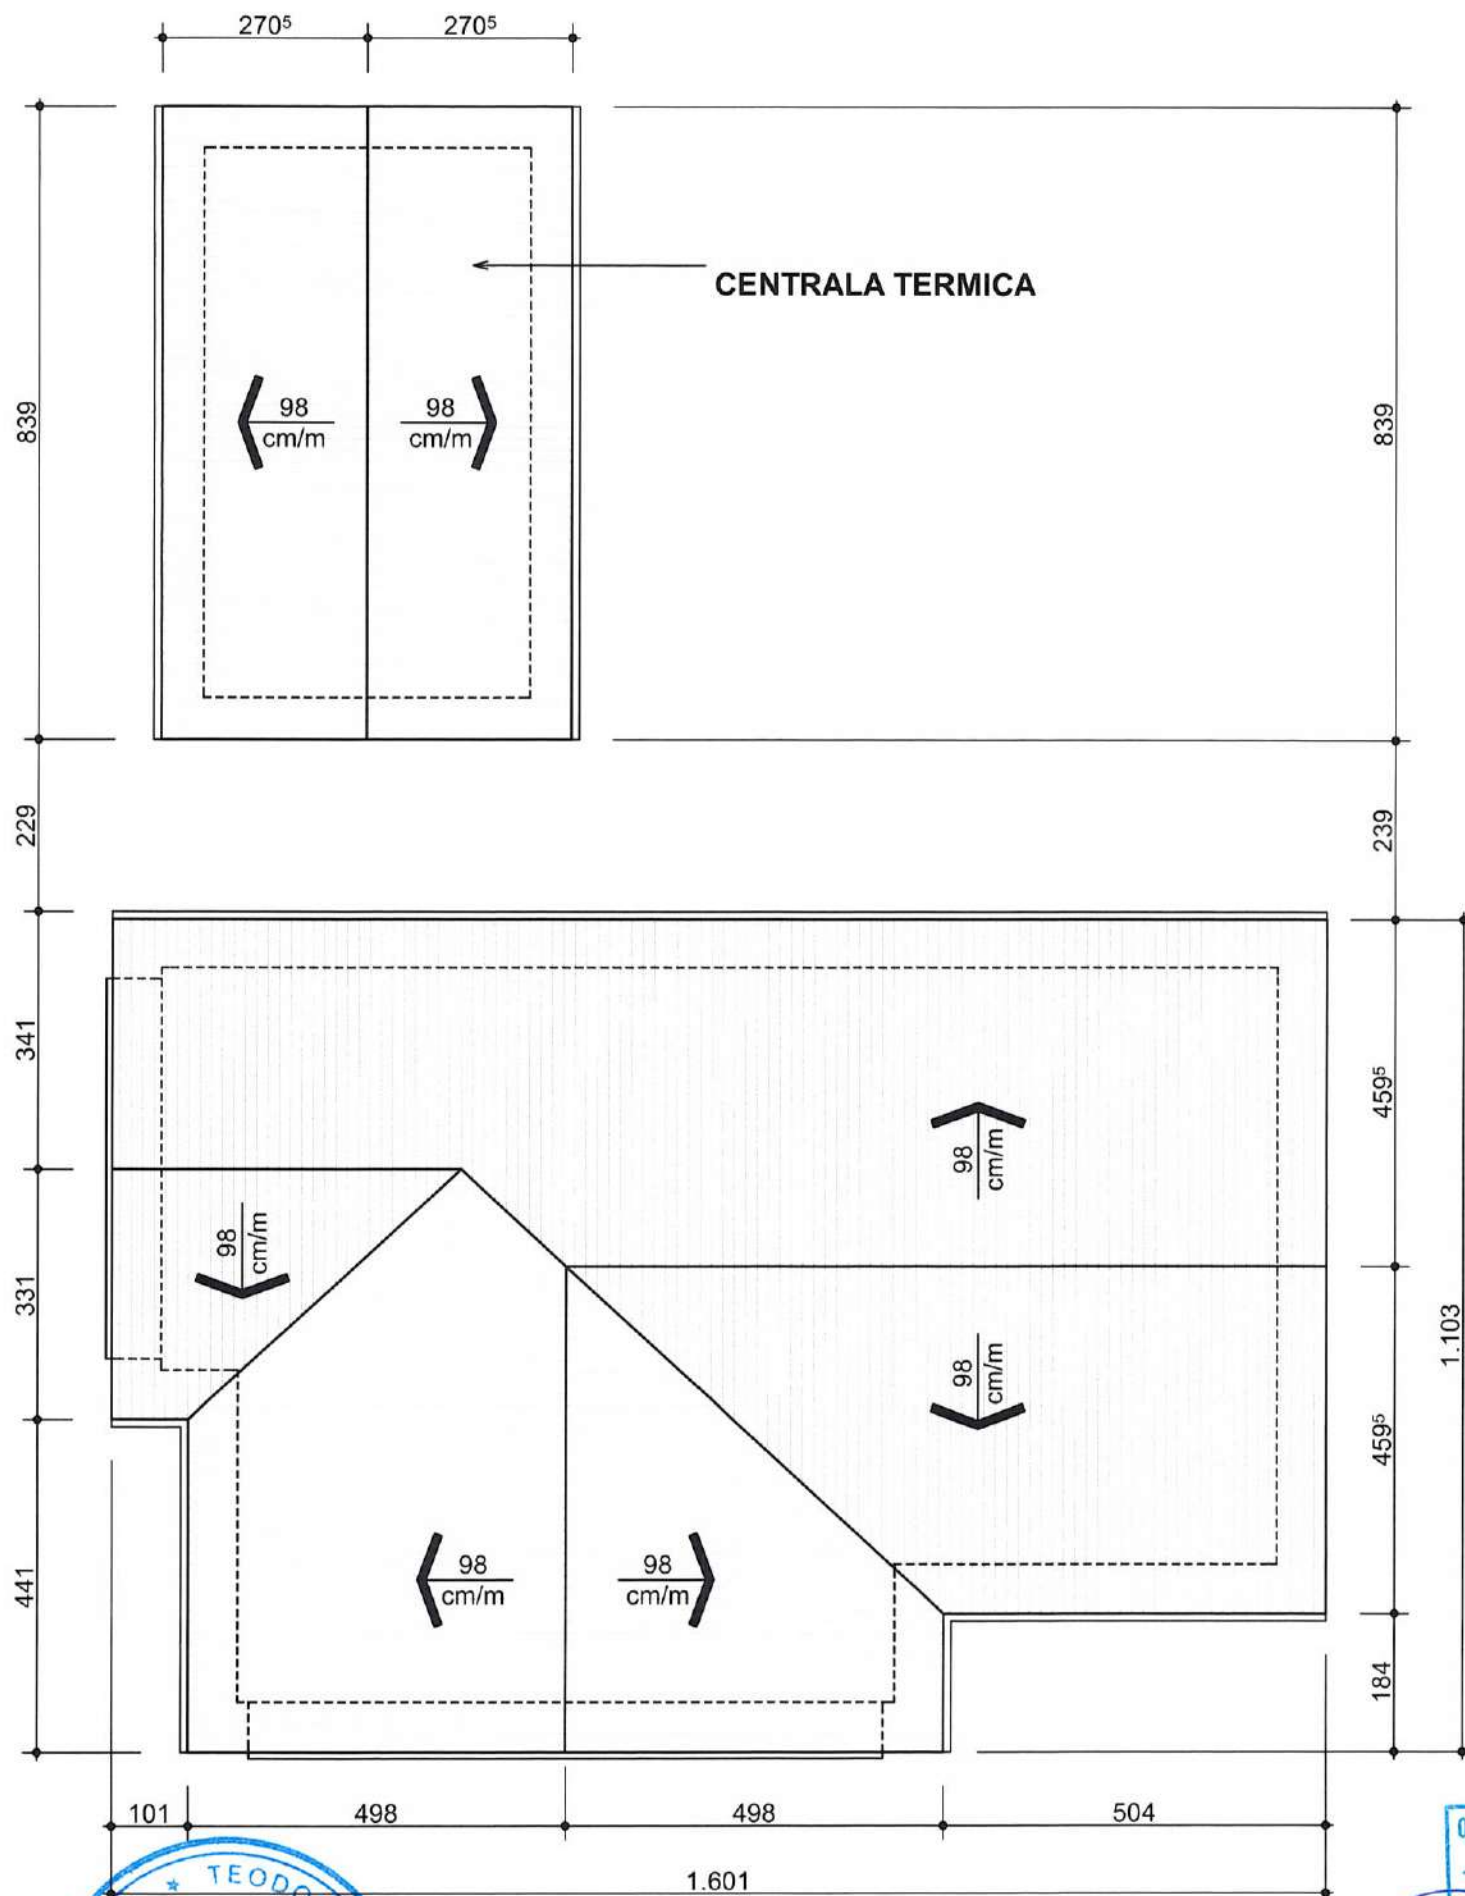


ORDINUL ARHITECTILOR
DIN ROMANIA
633
Catalin Vasile
JURAVLE
Arhitect cu drept de semnatura


LEGENDA

	existent
	perete zidarie caramida cu goluri verticale
	stalpi beton armat
	propus
	perete zidarie caramida cu goluri verticale + termosistem
	perete zidarie caramida cu goluri verticale la interior
	stalpi beton armat

					referat nr.	
					referat nr.	
VERIFICATOR	NUME	SEMNATURA	CERINTA	REFERAT / EXPERTIZA NR. / DATA		
sc atelier juravle srl Radauti, strada Calea Cernauti nr. 69 J33/684/2002 C.I.F. RO15080571			titlu proiect: REABILITARE CENTRU SOCIAL DE SANATATE sat Galanesti, comuna Galanesti, judetul Suceava		proiect 14.19	
SPECIFICATIE	NUME	SEMNATURA	scara 1:100	beneficiar: COMUNA GALANESTI, sat Galanesti nr. 352, comuna Galanesti, judetul Suceava		faza P.T.
SEF PROIECT	ARH. JURAVLE C.					
PROIECTAT	ARH. JURAVLE C.					
PROIECTAT	ING. GHEORGHITA A.					
VERIFICAT			2019	titlu plansa:	centru social de sanatate PLAN INVELITOARE - propunere	plansa 1_A11

03. SEP. 2019

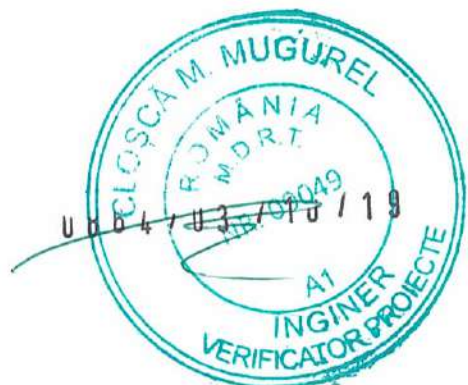

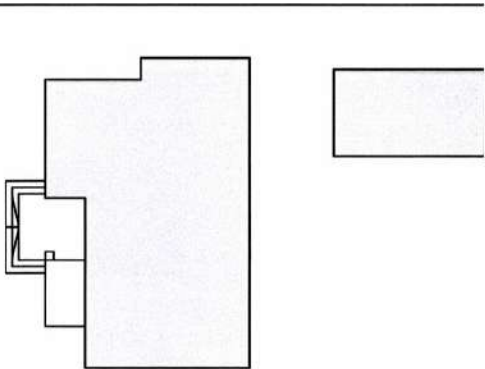

învelitoare tablă profilată prevopsită

lamplarie PVC
sticlă termoizolantă


balustradă metalică

rampa acces

perete zidarie cărămidă,
tencuială discurită,
termosistem vată bazaltică (15cm),
tencuială decorativă structurată





03. SEP 2019

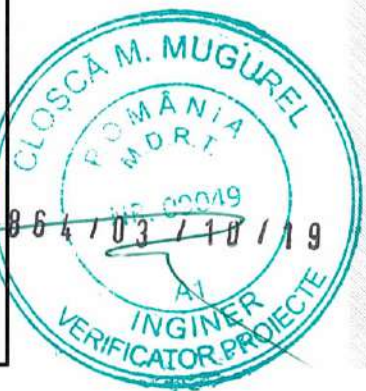

VERIFICATOR	NUME	SEMNATURĂ	CERINȚĂ	REFERAT / EXPERTIZĂ NR. / DATA	referat nr.	proiect 14.19
	NUME	SEMNATURĂ			referat nr.	
sc atelier juravile srl Radauti, strada Calea Cernauti nr. 69 C.I.F. RO15080571						
SPECIFICATIE	NUME	SEMNATURĂ				
SEF PROIECT	ARH. JURAVILE C.		scara 1:100			faza P.T.
PROIECTAT	ARH. JURAVILE C.					
PROIECTAT	ING. GHEORGHIȚA A.		2019		titlu planșă: centru social de sănătate FATADA 2 (latura nord-est) - propunere	planșă 1_A13
VERIFICAT						




învelitoare tabla profilată prevopsită

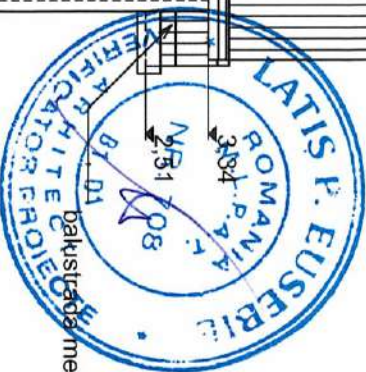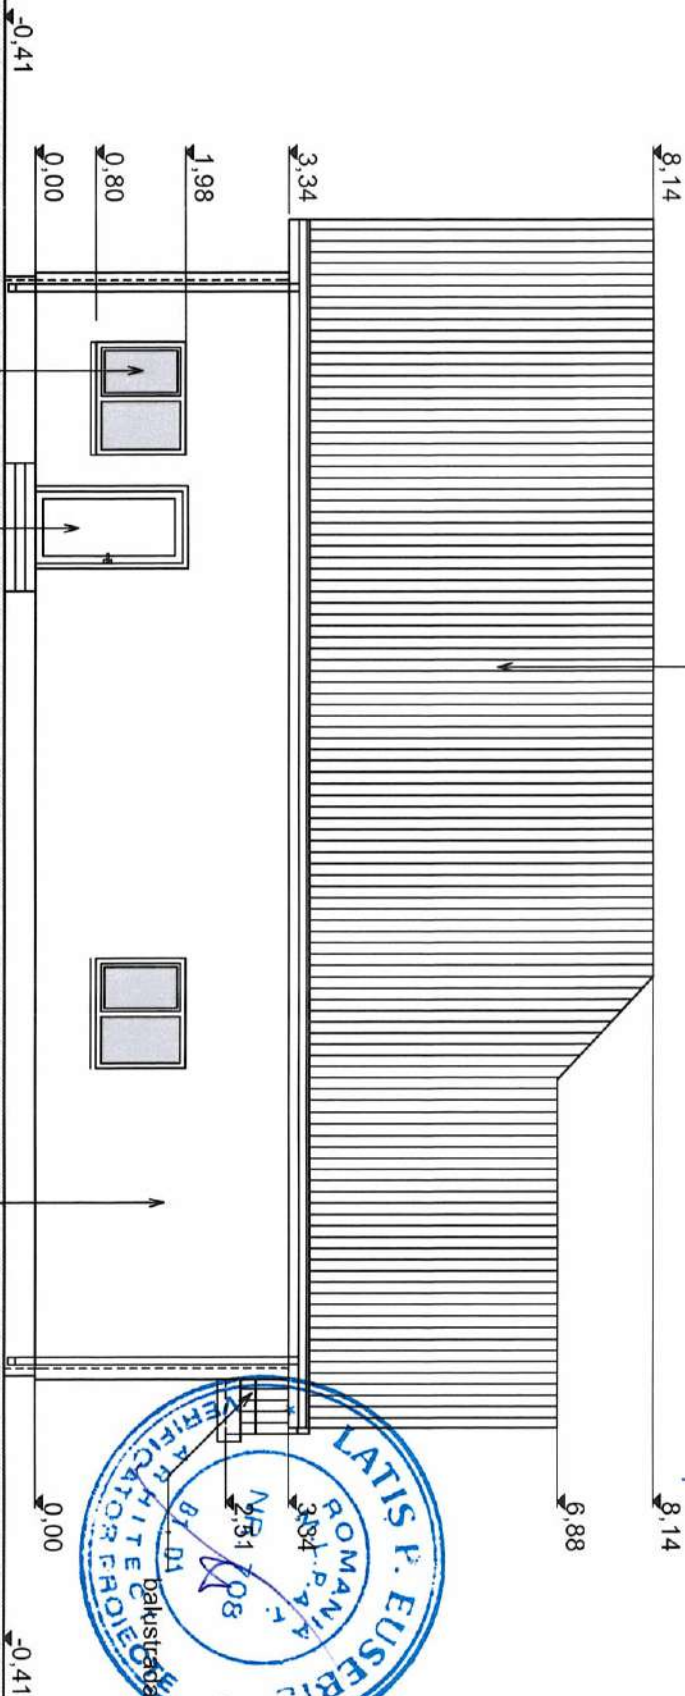

tămplărie PVC
sticlă termoizolantă





ușa acces
tămplărie aluminiu, sticlă termoizolantă

perete zidărie cărămidă,
tencuială discurită,
termosistem vată bazaltică (15cm),
tencuială decorativă structurată

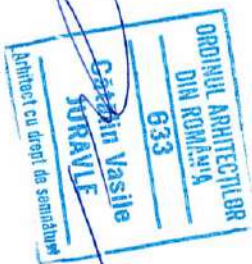

03. SEP 2019

VERIFICATOR	NUME	SEMNATURA	REFERAT NR.	REFERAT NR.	PROIECT
					14.19
sc atelier juravile srl					
Radauti, strada Calea Cernauti nr. 69					
C.I.F. RO15080571					
SPECIFICATIE	NUME	SEMNATURA	REFERAT NR.	REFERAT NR.	PROIECT
SEF PROIECT	ARH. JURAVILE C.				14.19
PROIECTAT	ARH. JURAVILE C.				14.19
PROIECTAT	ING. GHEORGHIȚA A.				14.19
VERIFICAT					14.19

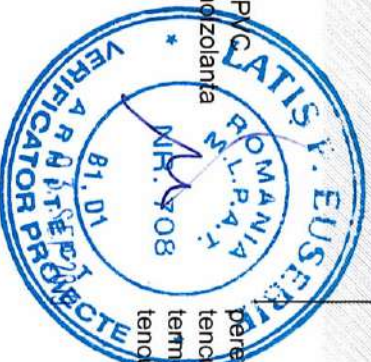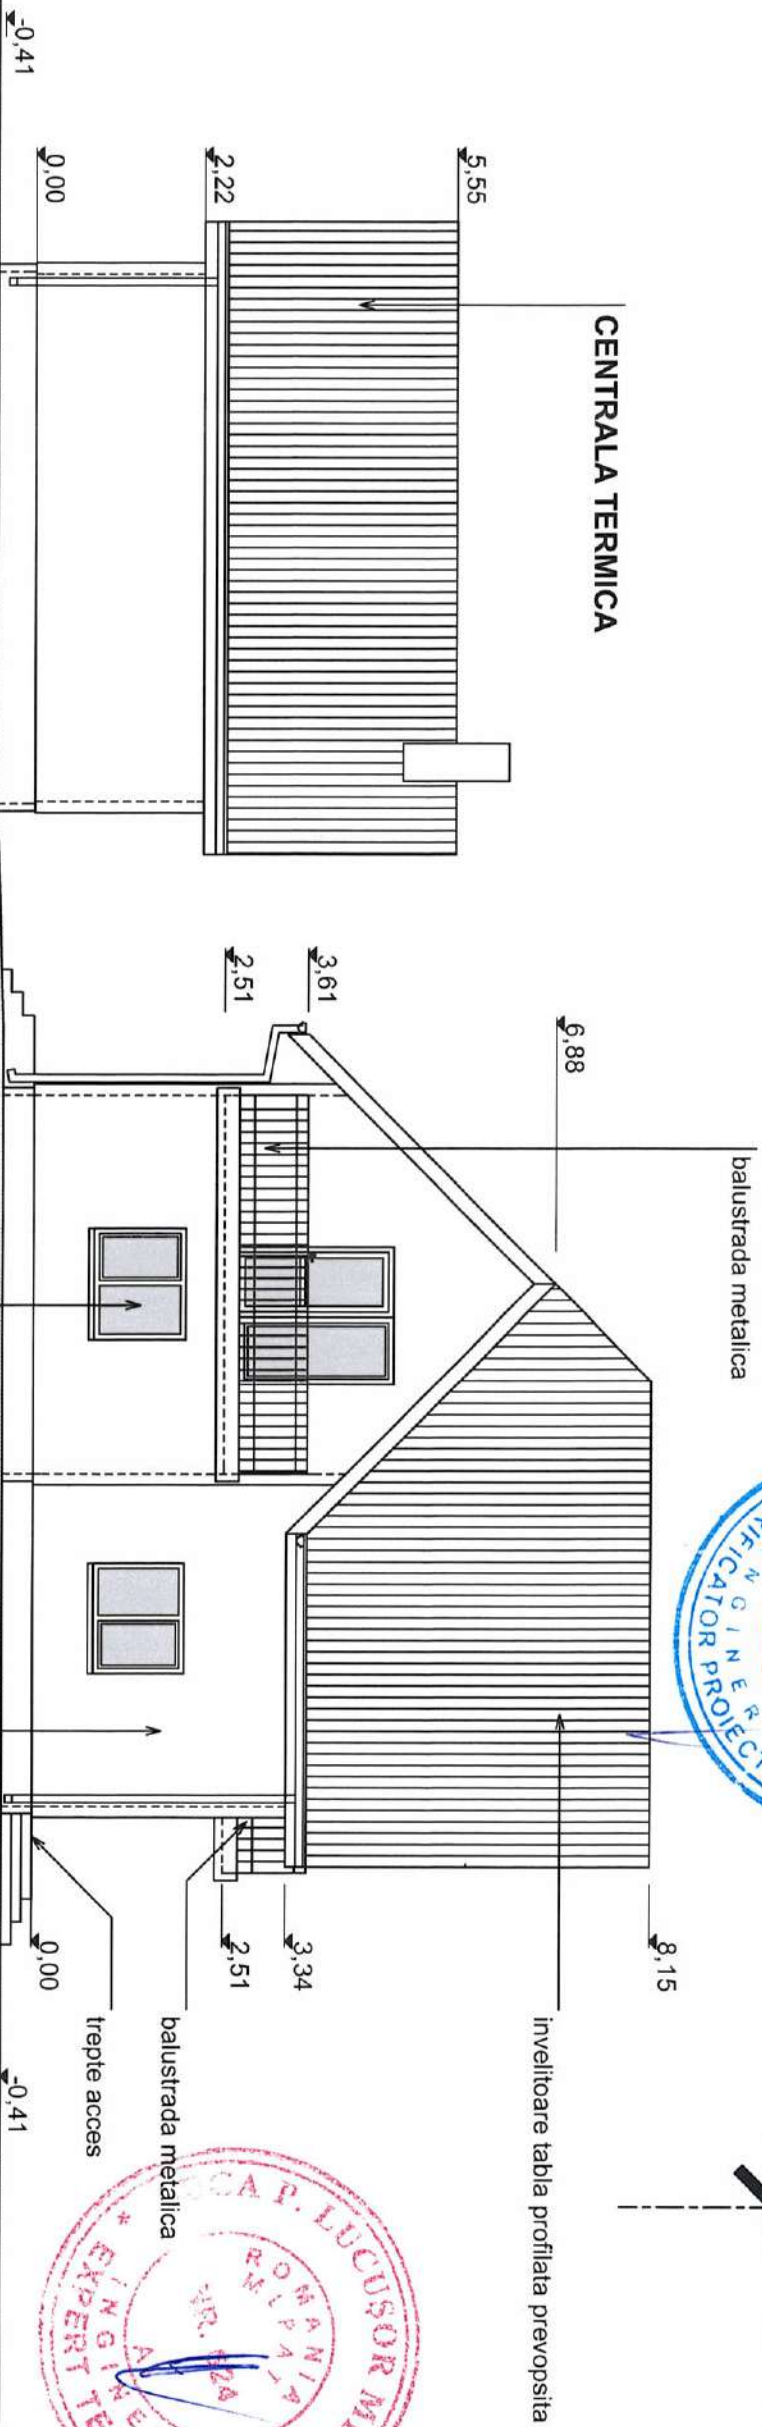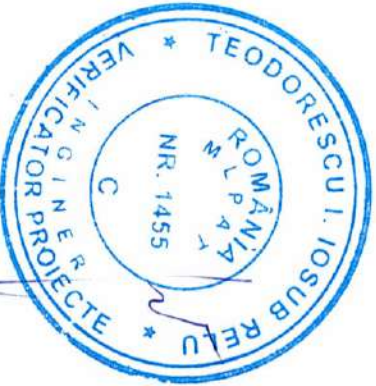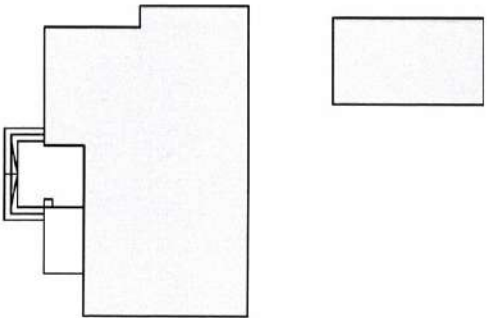

VERIFICATOR	NUME	SEMANATURA	REFERAT NR.	REFERAT NR.	proiect 14.19
sc atelier juravile sri	NUME	SEMANATURA	CERINTA	REFERAT / EXPERTIZA NR. / DATA	beneficiar: COMUNA GALANESTI, sat Galanesti nr. 352, comuna Galanesti, judetul Suceava
SPECIFICATIE	NUME	SEMANATURA	scara 1:100	titlu plansa: FATADA 4 (latura sud-vest) - propunere	faza P.T. plansa 1_A15
SEF PROIECT	ARH. JURAVILE C.				
PROIECTAT	ARH. JURAVILE C.				
PROIECTAT	ING. GHEORGHIȚA A.				
VERIFICAT					

termoizolație intrados învelișoare stratificate (de la astereala în jos):

- termoizolație vată minerală (grosime 10cm)
- bariera vapori
- plăci gips-carton
- straturi propuse
- termoizolație vată minerală, grosime 10cm
- profile metalice tablă ambușată (interax 60cm)
- plăci gips armate cu fibră sticlă (10mm)
- (clasa reacție la foc A1)

învelișoare tablă profilată prevopsită stratificate

- plăci tablă profilată
- șipci și contrășipci
- folie hidroizolantă
- astereala scindura (24mm)
- capriori lemn

termoizolație vată bazaltică propusă, grosime 15cm
plăci OSB montate pe structură din dulapi lemn

planșeu lemn peste etajul mansardat

termoizolație vată minerală (grosime 10cm)

cosoroaba lemn

centura beton armat

perete zidarie cărămidă cu goluri verticale (existență)
termosistem vată bazaltică propusă (grosime 15cm)
tencuială decorativă structurată

centura beton armat

planșeu beton armat

elevație beton armat

fundatie beton simplu

polistiren extrudat, grosime 10cm
termoizolație propusă

stratificate

- pardoseala gresie ceramica
- sapa
- strat suport pardoseala beton armat, grosime 10cm
- strat repartit balast compactat
- umpluturi argile compactate

balustrada metalică

-0.41

0.00

2.51

3.34

8.14




5.33

2.71

0.00

-1.85


03 SEP 2019

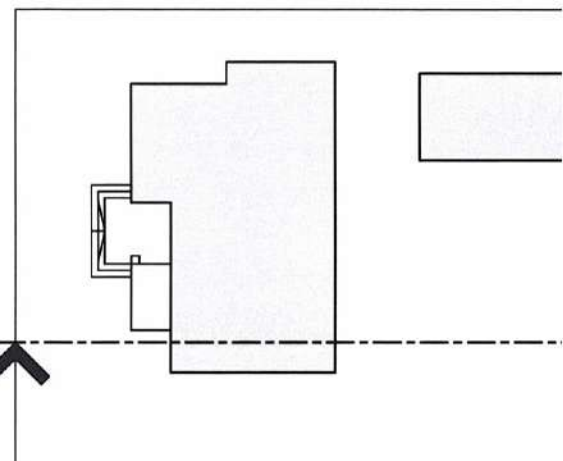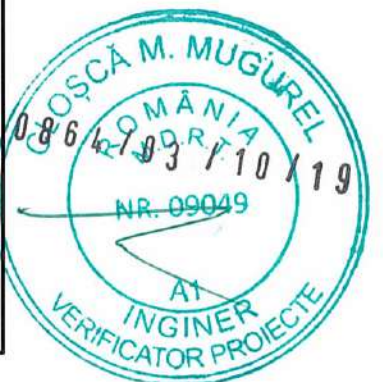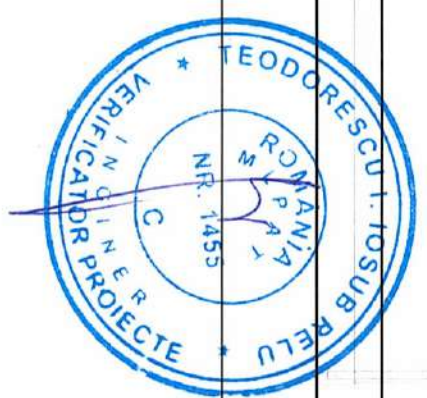

A-A'


VERIFICATOR	NUME	SEMNATURA	REFERAT NR.	REFERAT NR.	REFERAT NR.
sc atelier juravile srl Raduți, strada Calea Cernăuți nr. 69 C.I.F. RO15080571					
SPECIFICATIE	NUME	SEMNATURA	scara	beneficiar:	proiect
SEF PROIECT	ARH. JURAVILE C.		1:100	COMUNA GALANESTI,	14.19
PROIECTAT	ARH. JURAVILE C.			sat Galanesti nr. 352, comuna Galanesti, judetul Suceava	P.T.
PROIECTAT	ING. GHEORGHIȚA A.		2019	centru social de sanatate	planșa
VERIFICAT				SECȚIUNE A-A' - propunere	1_A16



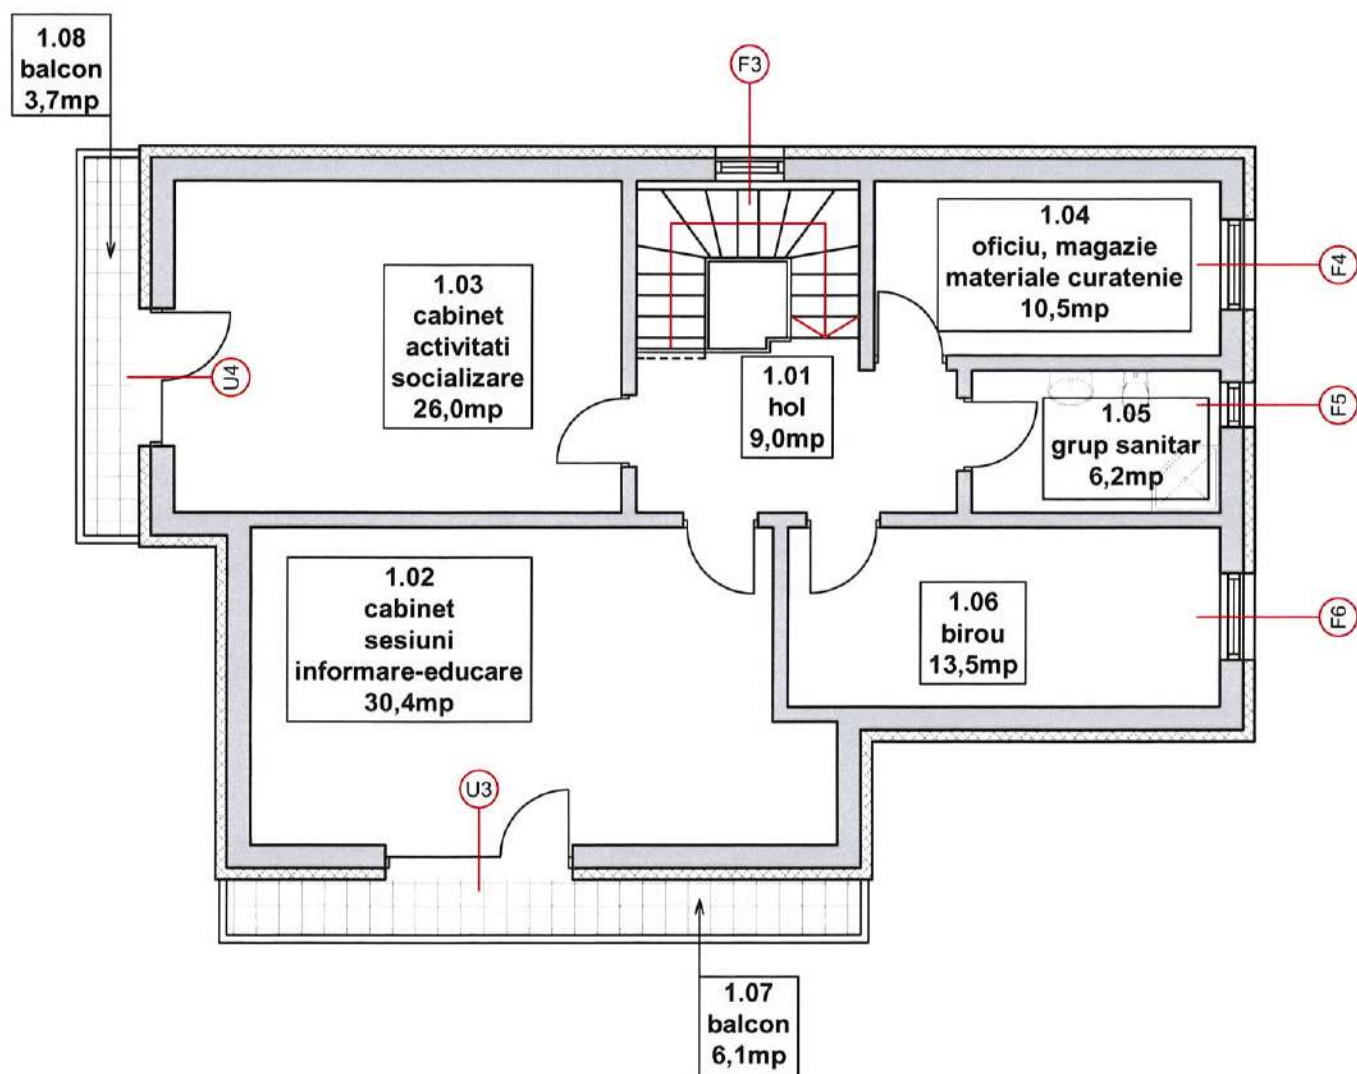

PLAN ETAJ 1

PLAN PARTER

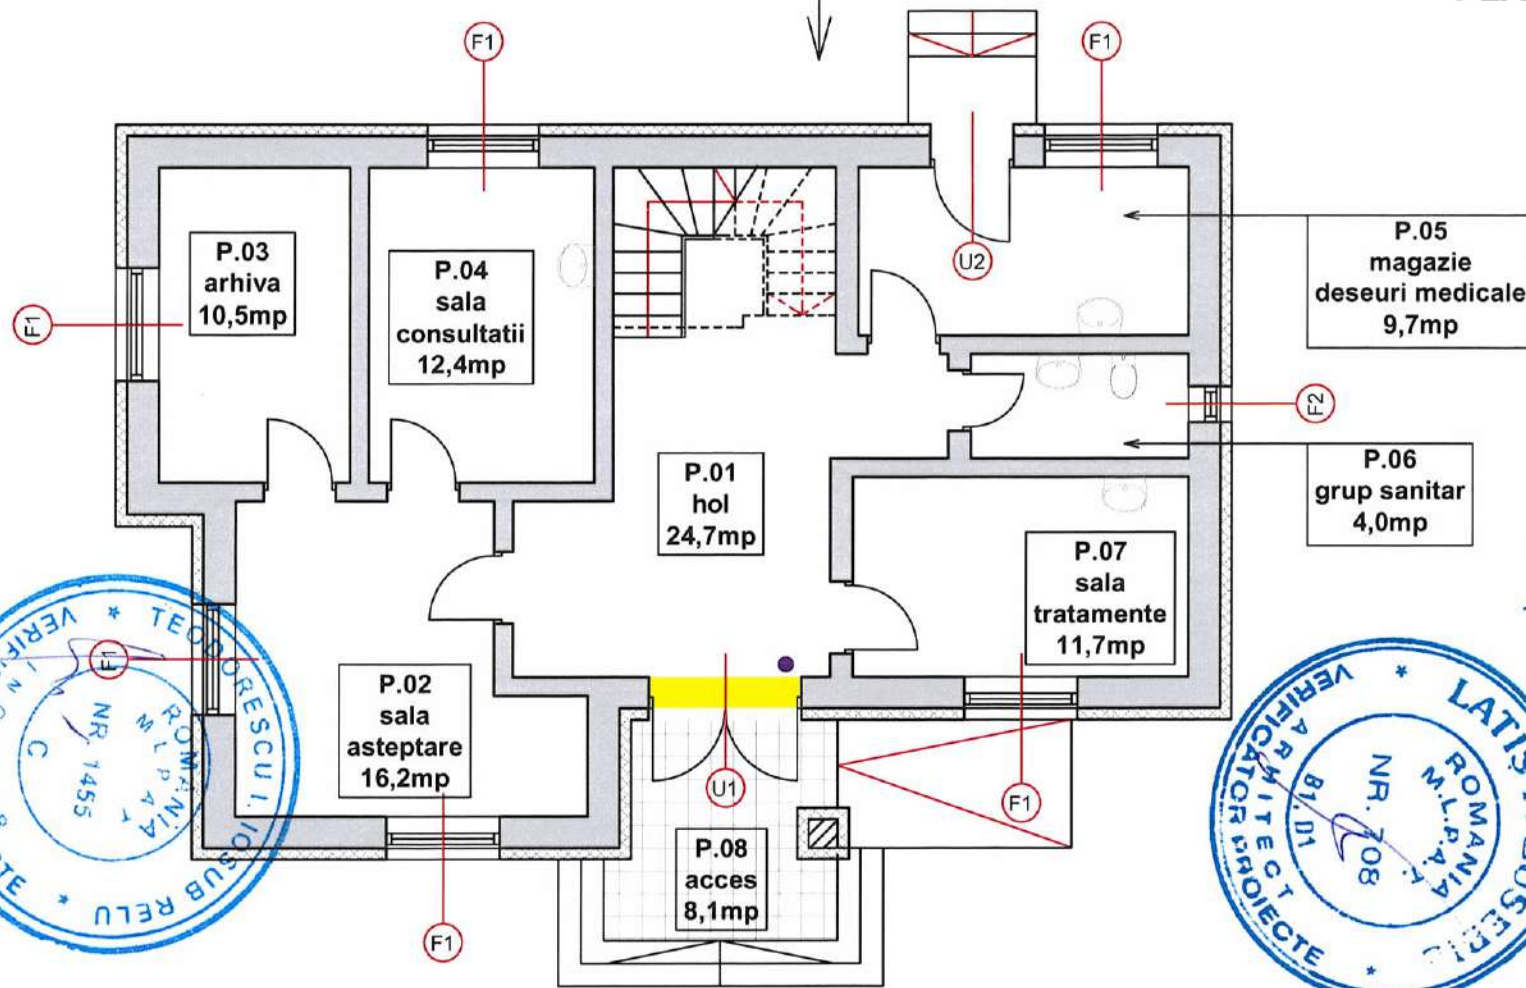

ORDINUL ARHITECTURII
DIN ROMANIA
633
Catalin Vasile
JURAVLE
Arhitect cu drept de semnatura




03. SEP 2019



VERIFICATOR		NUME	SEMNATURA	CERINTA	REFERAT / EXPERTIZA NR. / DATA
sc atelier juravle srl		titlu proiect:			
Radauti, strada Calea Cernauti nr. 69		REABILITARE CENTRU SOCIAL DE SANATATE			
J33/684/2002		sat Galanesti, comuna Galanesti, judetul Suceava			
C.I.F. RO15080571		beneficiar:			
SPECIFICATIE		NUME	SEMNATURA	proiect 14.19	
SEF PROIECT		ARH. JURAVLE C.	scara 1:100	faza P.T.	
PROIECTAT		ARH. JURAVLE C.		sat Galanesti nr. 352, comuna Galanesti, judetul Suceava	
PROIECTAT		ING. GHEORGHITA A.		plan 1_TA1	
VERIFICAT			2019	titlu plansa: centru social de sanatate PLAN POZITIE TAMPLARIE	


Societate Comerciala
ATELIER
JURAVLE
S.R.L.
R75080571
JURAVLE
Suceava

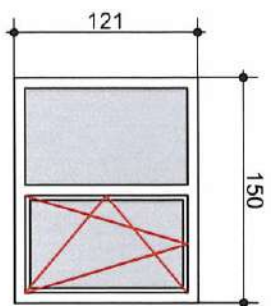

F1

- fereastră exterioară (ochi mobil + ochi fix)
- geam termoizolant (3-1-3)-14-(3-1-3) (clar-lowE), geam stratificat cu folie PVB la interior și exterior
- tamplarie PVC, culoare gri închis
- izolare termică: conform caiet sarcini
- sistem de feronerie proprie cu componente din Al, Zn sau oțel (fără parti din oțel zincat), dimensionate pentru fiecare aplicatie in parte
- 6 bucati


suprafata ____ 6,05mp x 6 bucati

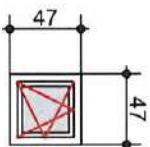

F2

- fereastră exterioară compusa dintr-un ochi mobil
- geam termoizolant (3-1-3)-14-4 (clar-lowE), geam stratificat cu folie PVB la exterior
- tamplarie PVC, culoare gri închis
- izolare termică: conform caiet sarcini
- sistem de feronerie proprie cu componente din Al, Zn sau oțel (fără parti din oțel zincat), dimensionate pentru fiecare aplicatie in parte
- 1 bucata


suprafata ____ 0,23mp

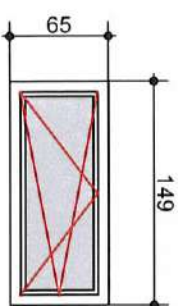

F3

- fereastră exterioară compusa dintr-un ochi mobil
- geam termoizolant (3-1-3)-14-(3-1-3) (clar-lowE), geam stratificat cu folie PVB la interior și exterior
- tamplarie PVC, culoare gri închis
- izolare termică: conform caiet sarcini
- sistem de feronerie proprie cu componente din Al, Zn sau oțel (fără parti din oțel zincat), dimensionate pentru fiecare aplicatie in parte
- 1 bucata


suprafata ____ 0,97mp

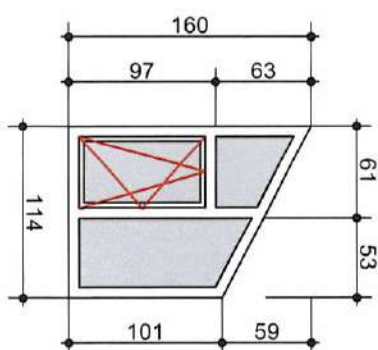

F4

- fereastră exterioară (1 ochi mobil + 2 ochiuri fixe)
- geam termoizolant (3-1-3)-14-(3-1-3) (clar-lowE), geam stratificat cu folie PVB la interior și exterior
- tamplarie PVC, culoare gri închis
- izolare termică: conform caiet sarcini
- sistem de feronerie proprie cu componente din Al, Zn sau oțel (fără parti din oțel zincat), dimensionate pentru fiecare aplicatie in parte
- 1 bucata


suprafata ____ 1,5mp

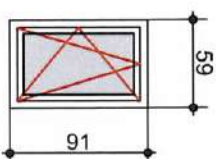

F5

- fereastră exterioară compusa dintr-un ochi mobil
- geam termoizolant (3-1-3)-14-4 (clar-lowE), geam stratificat cu folie PVB la exterior
- tamplarie PVC, culoare gri închis
- izolare termică: conform caiet sarcini
- sistem de feronerie proprie cu componente din Al, Zn sau oțel (fără parti din oțel zincat), dimensionate pentru fiecare aplicatie in parte
- 1 bucata

suprafata ____ 0,54mp

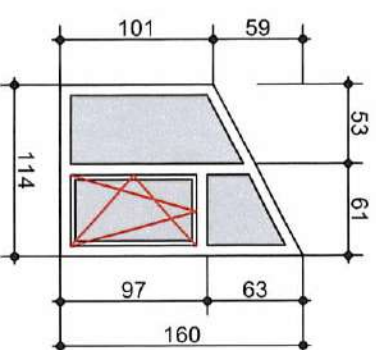

F6


- fereastră exterioară (1 ochi mobil + 2 ochiuri fixe)
- geam termoizolant (3-1-3)-14-(3-1-3) (clar-lowE), geam stratificat cu folie PVB la interior și exterior
- tamplarie PVC, culoare gri închis
- izolare termică: conform caiet sarcini
- sistem de feronerie proprie cu componente din Al, Zn sau oțel (fără parti din oțel zincat), dimensionate pentru fiecare aplicatie in parte
- 1 bucata

suprafata ____ 1,5mp

NOTA:


- comanda pentru tamplarie se va executa numai dupa efectuarea de catre furnizor a masuratorilor pentru fiecare gol existent in parte;
- se vor respecta prevederile din caietul de sarcini
- planşa de faţa se citeşte împreună cu planşa 1_TA1 - plan poziţie tamplarie
- in planşa sunt descrise feţele exterioare ale reperelor de tamplarie (vazute din exterior)

VERIFICATOR	NUME	SEMNATURA	REFERAT NR.	REFERAT NR.	PROIECT
					14.19
sc atelier juravile srl					
Radauti, strada Calea Cernauti nr. 69					
J33684/2002					
C.I.E. ROT5080571					
SPECIFICATIE	NUME	SEMNATURA	beneficiar:		
SEF PROIECT	ARH. JURAVILE C.		COMUNA GALANESTI,		
PROIECTAT	ARH. JURAVILE C.		sat Galanesti nr. 352, comuna Galanesti, judetul Suceava		
DESEMAT	ARH. JURAVILE C.		centru social de sanatate		
VERIFICAT			TABLOU TAMPLARIE FERESTRE - propus		
			1_TA2		

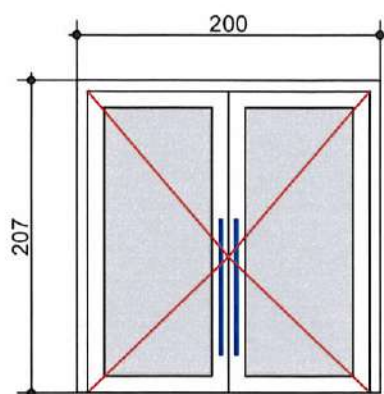


U1

- usa in doua canate complet vitrata
- geam termoizolant 3-1-3 / 14 / 3-1-3 (clar-lowE)
geam stratificat cu folie PVB interior si exterior
- tamplarie aluminiu din aliaj AlMgSiF22 cu bariera termica, culoare RAL 7039
- izolare termica: conform caiet sarcini
- sistem de feronerie proprie cu componente din Al, Zn sau otel (fara parti din otel zincat), dimensionate pentru fiecare aplicatie in parte, compus din:
 - 6 bucati balamale de usa din doua sau trei parti, cu fixare pe profil - aplicate
 - 4 bucati maner de usa vertical, L>1,0m
 - butuc broasca, sild, masca butuc, accesorii
- izolare fonica, etanseitate la apa, etanseitate la aer, rezistenta la incarcari din vant
- prag inglobat in pardoseala
- 1 bucata (usa ext.)
suprafata _____ 4,14mp

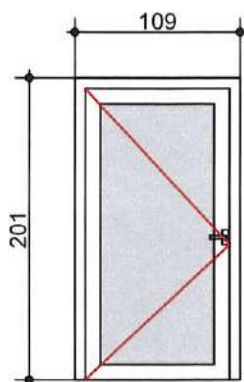


U2

- usa intr-un canat complet vitrata
- geam termoizolant 3-1-3 / 14 / 3-1-3 (clar-lowE)
geam stratificat cu folie PVB interior si exterior
- tamplarie aluminiu din aliaj AlMgSiF22 cu bariera termica, culoare RAL 7039
- izolare termica: conform caiet sarcini
- sistem de feronerie proprie cu componente din Al, Zn sau otel (fara parti din otel zincat), dimensionate pentru fiecare aplicatie in parte, compus din:
 - 6 bucati balamale de usa din doua sau trei parti, cu fixare pe profil - aplicate
 - 2 bucati maner de usa
 - butuc broasca, sild, masca butuc, accesorii
- izolare fonica, etanseitate la apa, etanseitate la aer, rezistenta la incarcari din vant
- prag inglobat in pardoseala
- 1 bucata (usa ext.)
suprafata _____ 2,2mp

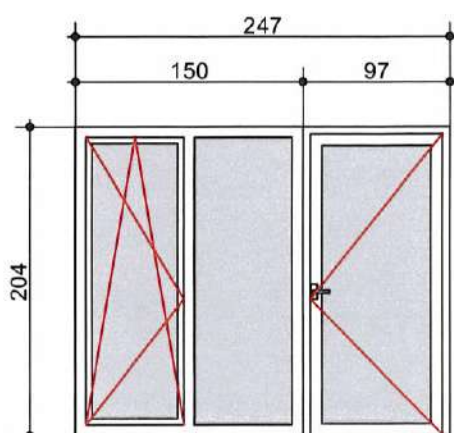

U3

- usa intr-un canat complet vitrata + ochi fix + ochi mobil
- geam termoizolant 3-1-3 / 14 / 3-1-3 (clar-lowE)
geam stratificat cu folie PVB interior si exterior
- tamplarie PVC, culoare gri inchis
- izolare termica: conform caiet sarcini
- sistem de feronerie proprie cu componente din Al, Zn sau otel (fara parti din otel zincat), dimensionate pentru fiecare aplicatie in parte, compus din:
 - 3 bucati balamale de usa din doua sau trei parti, cu fixare pe profil - aplicate
 - balamale fereastră
 - 2 bucati maner de usa + 2 bucati maner fereastră
 - butuc broasca, sild, masca butuc, accesorii
- izolare fonica, etanseitate la apa, etanseitate la aer, rezistenta la incarcari din vant
- prag inglobat in pardoseala
- 1 bucata (usa ext.)
suprafata _____ 5,04mp

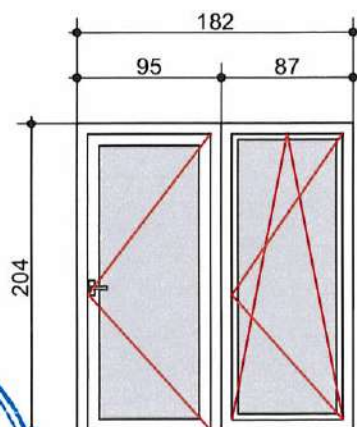

U4

- usa intr-un canat complet vitrata + ochi mobil
- geam termoizolant 3-1-3 / 14 / 3-1-3 (clar-lowE)
geam stratificat cu folie PVB interior si exterior
- tamplarie PVC, culoare gri inchis
- izolare termica: conform caiet sarcini
- sistem de feronerie proprie cu componente din Al, Zn sau otel (fara parti din otel zincat), dimensionate pentru fiecare aplicatie in parte, compus din:
 - 3 bucati balamale de usa din doua sau trei parti, cu fixare pe profil - aplicate
 - balamale fereastră
 - 2 bucati maner de usa + 2 bucati maner fereastră
 - butuc broasca, sild, masca butuc, accesorii
- izolare fonica, etanseitate la apa, etanseitate la aer, rezistenta la incarcari din vant
- prag inglobat in pardoseala
- 1 bucata (usa ext.)
suprafata _____ 3,72mp




NOTA:

- comanda pentru tamplarie se va executa numai dupa efectuarea de catre furnizor a masuratorilor pentru fiecare gol existent in parte;
- se vor respecta prevederile din caietul de sarcini
- plansa de fata se citește impreuna cu plansa 1_TA1 - plan pozitie tamplarie
- in plansa sunt descrise fetele exterioare ale reperelor de tamplarie (vazute din exterior)

				referat nr.
				referat nr.
VERIFICATOR	NUME	SEMNATURA	CERINTA	REFERAT / EXPERTIZA NR. / DATA
sc atelier juravle srl Radauti, strada Calea Cernauti nr. 69 J33/684/2002 C.I.F. RO15080571				titlu proiect: REABILITARE CENTRU SOCIAL DE SANATATE sat Galanesti, comuna Galanesti, judetul Suceava
beneficiar: COMUNA GALANESTI, sat Galanesti nr. 352, comuna Galanesti, judetul Suceava				proiect 14.19
SPECIFICATIE	NUME	SEMNATURA	scara 1:50	titlu plansa: centru social de sanatate TABLOU TAMPLARIE USI - propus
SEF PROIECT	ARH. JURAVLE C.			
PROIECTAT	ARH. JURAVLE C.			
DESENAT	ARH. JURAVLE C.		2019	
VERIFICAT				plansa 1_TA3



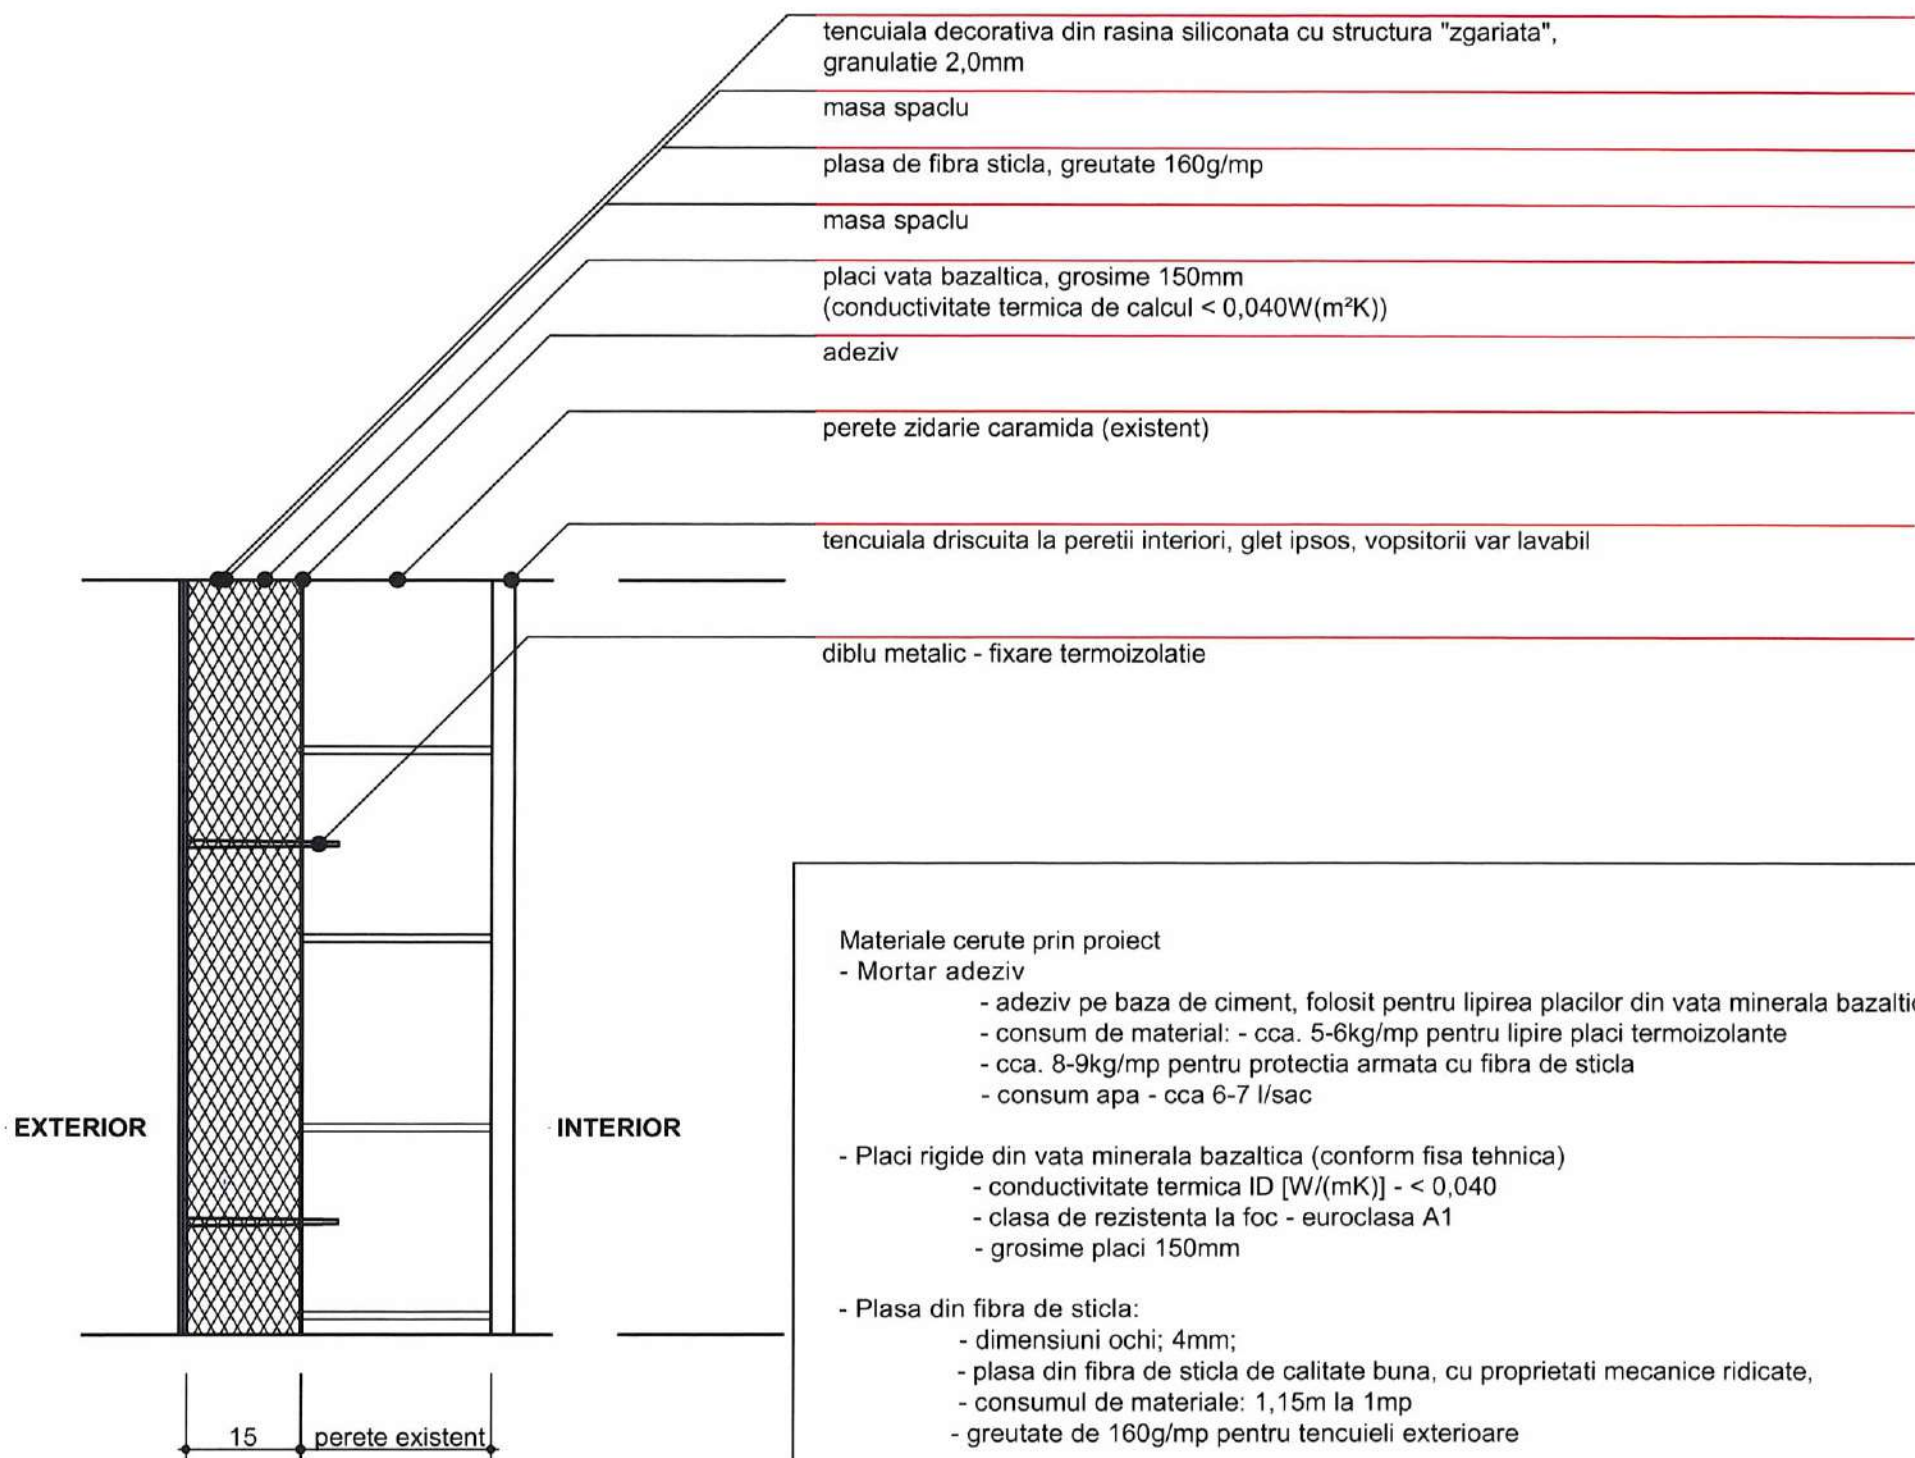


Materiale cerute prin proiect

- Mortar adeziv
 - adeziv pe baza de ciment, folosit pentru lipirea placilor din vata minerala bazaltica
 - consum de material: - cca. 5-6kg/mp pentru lipire placi termoizolante
 - cca. 8-9kg/mp pentru protectia armata cu fibra de sticla
 - consum apa - cca 6-7 l/sac
- Placi rigide din vata minerala bazaltica (conform fisa tehnica)
 - conductivitate termica ID [W/(mK)] - < 0,040
 - clasa de rezistenta la foc - euroclasa A1
 - grosime placi 150mm
- Plasa din fibra de sticla:
 - dimensiuni ochi; 4mm;
 - plasa din fibra de sticla de calitate buna, cu proprietati mecanice ridicate,
 - consumul de materiale: 1,15m la 1mp
 - greutate de 160g/mp pentru tencuieli exterioare
- Tencuiala decorativa
 - tencuiala siliconico-silicatica cu aspect de scoarta copac
 - granulatie 2mm, aplicata peste termosistem
- Dibluri rozeta pentru fixare termosistem vata bazaltica
 - diblu cu rozeta din plastic,
 - cu cui metalic si cap plastifiat pentru reducerea punctelor termice
 - diblu folosit la termosisteme de fatada pentru ancorarea mecanica a placilor termoizolante de vata minerala bazaltica.
 - consum minim 6 buc/mp
 - dimensiuni: > 230mm
- Profil de soclu din aluminiu cu picurator
 - grosime tabla profil =1mm
 - se monteaza impreuna cu accesoriile specifice (piesa racord profil pornire, distantiери din plastic, surub cu diblu impanat)
 - profilul se fabrica cu lacrimar
 - materialul profilului - aluminiu anticoroziv
- Profil protectie colt executat din aluminiu perforat cu plasa fibra de sticla
 - profil din aluminiu cu plasa de fibra de sticla pentru protejarea muchiilor
 - aluminiu perforat, combinat cu plasa din fibra de sticla rezistenta la mediul alcalin.
 - fibra de sticla este fixata pe profil in latime de minim 7cm
- Profil de balcon cu lacrimar executat din PVC combinat cu plasa de sticla rezistent la agenti alcalini
 - profil de protectie colt din PVC extrudat si perforat,
 - combinat cu plasa din fibra de sticla rezistenta la mediul alcalin.
- Element de imbinare sau legatura pentru profil soclu
- Profil de dilatare in camp a termosistemului
- Profil din PVC cu plasa din fibra de sticla pe o parte, pentru etansarea geamurilor si usilor



				referat nr.
				referat nr.
VERIFICATOR	NUME	SEMNTURA	CERINTA	REFERAT / EXPERTIZA NR. / DATA
sc atelier juravle srl Radauti, strada Calea Cernauti nr. 69 J33/684/2002 C.I.F. RO15080571			titlu proiect: REABILITARE CENTRU SOCIAL DE SANATATE sat Galanesti, comuna Galanesti, judetul Suceava	
SPECIFICATIE SEF PROIECT PROIECTAT PROIECTAT VERIFICAT			NUME ARH. JURAVLE C. ARH. JURAVLE C. ING. GHEORGHITA A.	SEMNTURA
			scara 1:10	beneficiar: COMUNA GALANESTI, sat Galanesti nr. 352, comuna Galanesti, judetul Suceava
			2019	titlu plansa: centru social de sanatate TERMOIZOLATIE PERETI EXTERIORI
				proiect 14.19
				faza P.T.
				plansa 1_AD1

- termoizolatie elevatie stratificate
- elevatie beton armat
 - adeziv
 - polistiren extrudat grosime 10cm
 - masa de spaclu + tesatura fibra sticla
 - tencuiala decorativa

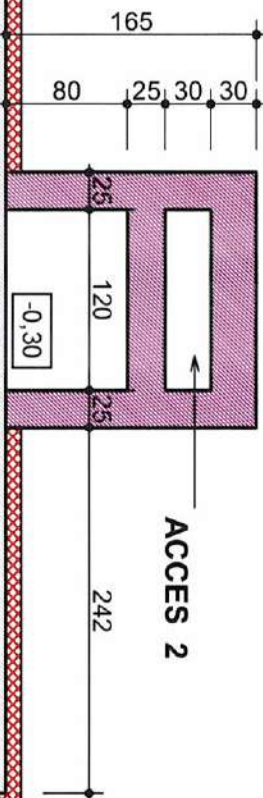

- termoizolatie elevatie stratificate
- elevatie beton armat
 - adeziv
 - polistiren extrudat grosime 10cm
 - masa de spaclu + tesatura fibra sticla
 - tencuiala decorativa

LEGENDA

	elemente existente
	perete zidarie caramida
	fundatie si elevatii din beton
	elemente propuse
	perete zidarie caramida cu goluri verticale
	termosistem vata bazaltica
	elemente din beton armat (staiji, plansee, grinzi, centuri)
	fundatie si elevatie din beton
	termoizolatie polistiren extrudat



Materiale:

- BETON: C8/10 in fundatii continui C16/20, A/C max = 0,5 in staiji, elevatii CEM II AS - 32,5R, sort 0-32mm, S3/S4
- OTEL: Bst500s

Acoperirea cu beton:

- 3,5 cm pentru fundatii
- 2,5 cm pentru elevatii si staiji

SECTIUNE

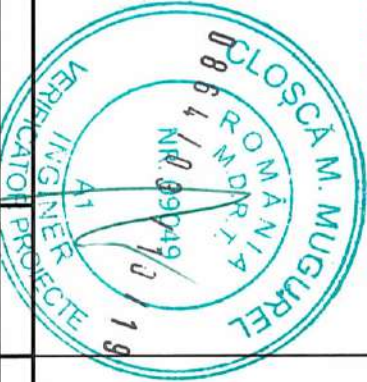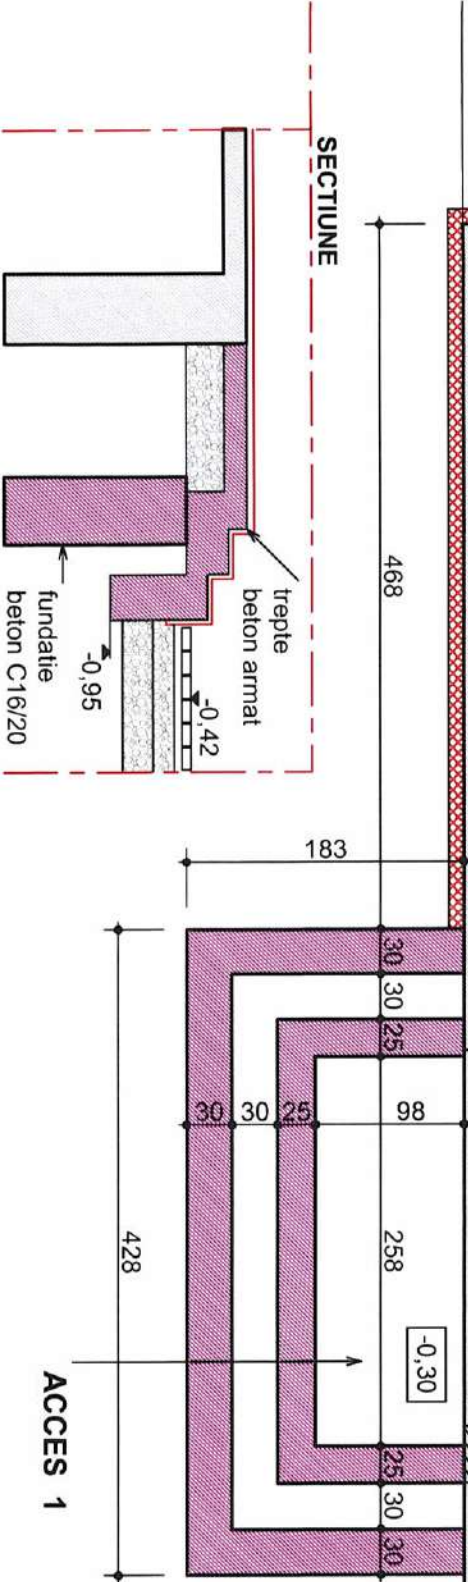

sc atelier juravle srl

Radauti, strada Calea Cernauti nr. 69

C.I.F. RO15080571

SPECIFICATIE	NUME	SEMNATURA	scara	beneficiar:	faza
SEF PROIECT	ARH. JURAVLE C.		1:50	COMUNA GALANESTI,	P.T.
PROIECTAT	ING. GHEORGHIȚA A.			sat Galanesti nr. 352, comuna Galanesti, judetul Suceava	
DESEMAT	ING. GHEORGHIȚA A.		2019	titlu planșa:	planșa
VERIFICAT				centru social de sanatate	1_R2
				PLAN ELEVATIIL - propus	

1:25



ATELIER JURAVLE
SOCIÉTÉ COMMERCIALE
R.D.K. S.R.L.
SUCCESSIONE

1:25



**armatura Ø12 de legatura cu
fundatia existenta de la centru social**


contur cladire existentă

6 2 Ø 14 - Bst500s L-3.47 m sus/fjos



1 2 Ø 14 - Bst500s L-4.67 m sus/jos

Material: - BETON: C8/10 în fundatii continui C16/20, A/C max = 0,5 în stalpi, elevatii CEM II AS - 32,5R, sort 0-32mm, S3/S4 - OTEL: Bst500s		Material: - BETON: C8/10 în fundatii continui C16/20, A/C max = 0,5 în stalpi, elevatii CEM II AS - 32,5R, sort 0-32mm, S3/S4 - OTEL: Bst500s	
Acoperirea cu beton: - 3,5 cm pentru fundatii - 2,5 cm pentru elevatii si stalpi		Acoperirea cu beton: - 3,5 cm pentru fundatii - 2,5 cm pentru elevatii si stalpi	
referat nr.		referat nr.	
referat nr.		referat nr.	
CERINTA		REFERAT / EXPERTIZA NR. / DATA	
sc ateliei juravle srl Reduiti, strada Calcea Cernauti nr. 69 C.I.F. RO15080571		titlu proiect: REABILITARE CENTRU SOCIAL DE SANATATE sat Galanesti, comuna Galanesti, judetului Suceava	
beneficiar: COMUNA GALANESTI, sat Galanesti nr. 352, comuna Galanesti, judetul Suceava		proiect 14.19	
scara 1:50		faza P.T.	
titlu plansa: centru social de sanatate DETALIU ACCES 1 - ARMARE 2		plansa 1_R4	
VERIFICATOR		VERIFICATOR	
NUME		NUME	
SEMNATURA		SEMNATURA	
specificatie		specificatie	
SEF PROIECT		SEF PROIECT	
PROIECTAT		PROIECTAT	
DESENAT		DESENAT	
VERIFICAT		VERIFICAT	





ARMARE PLACA EXTERIOARA
1:25

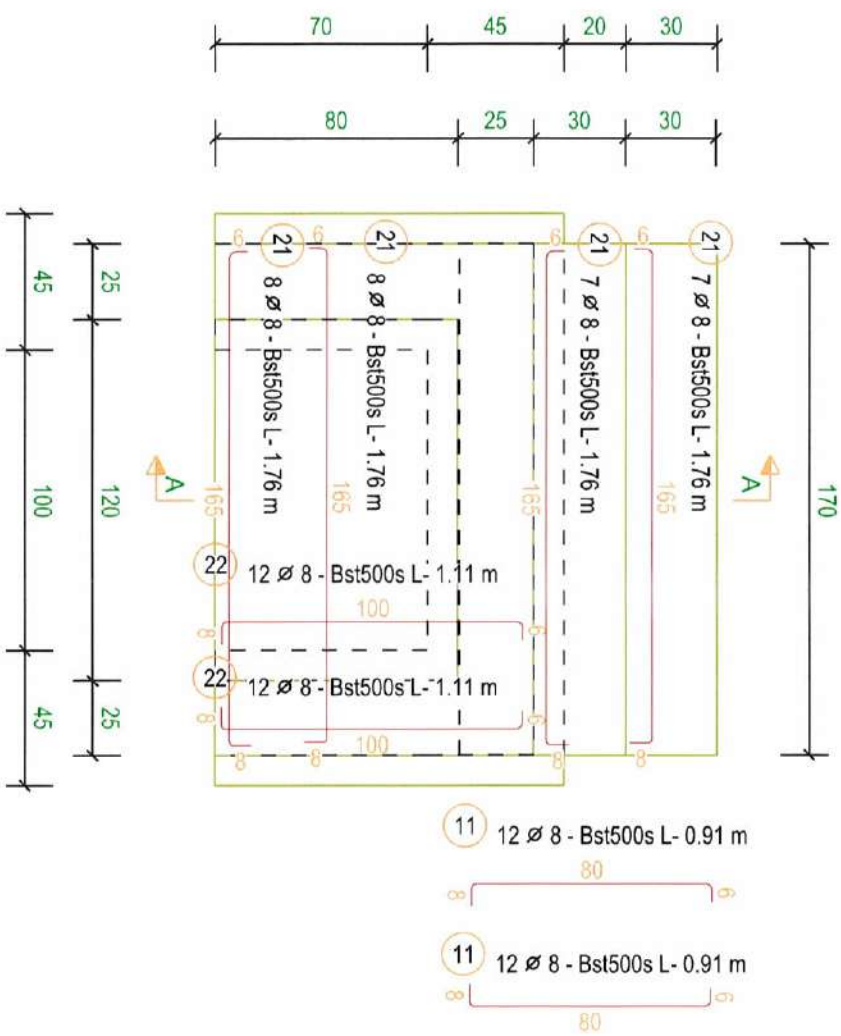

ARMARE ELEVATII SCARA EXTERIOARA
1:25

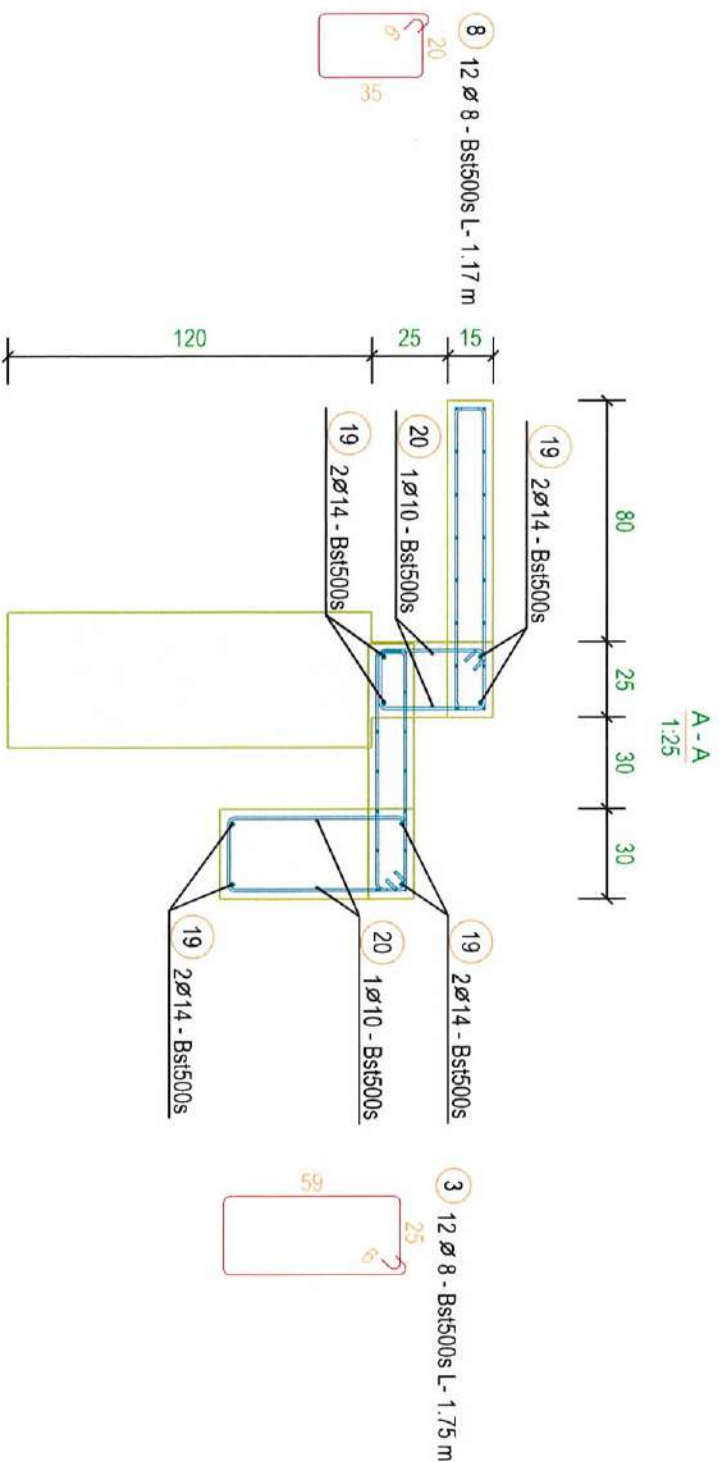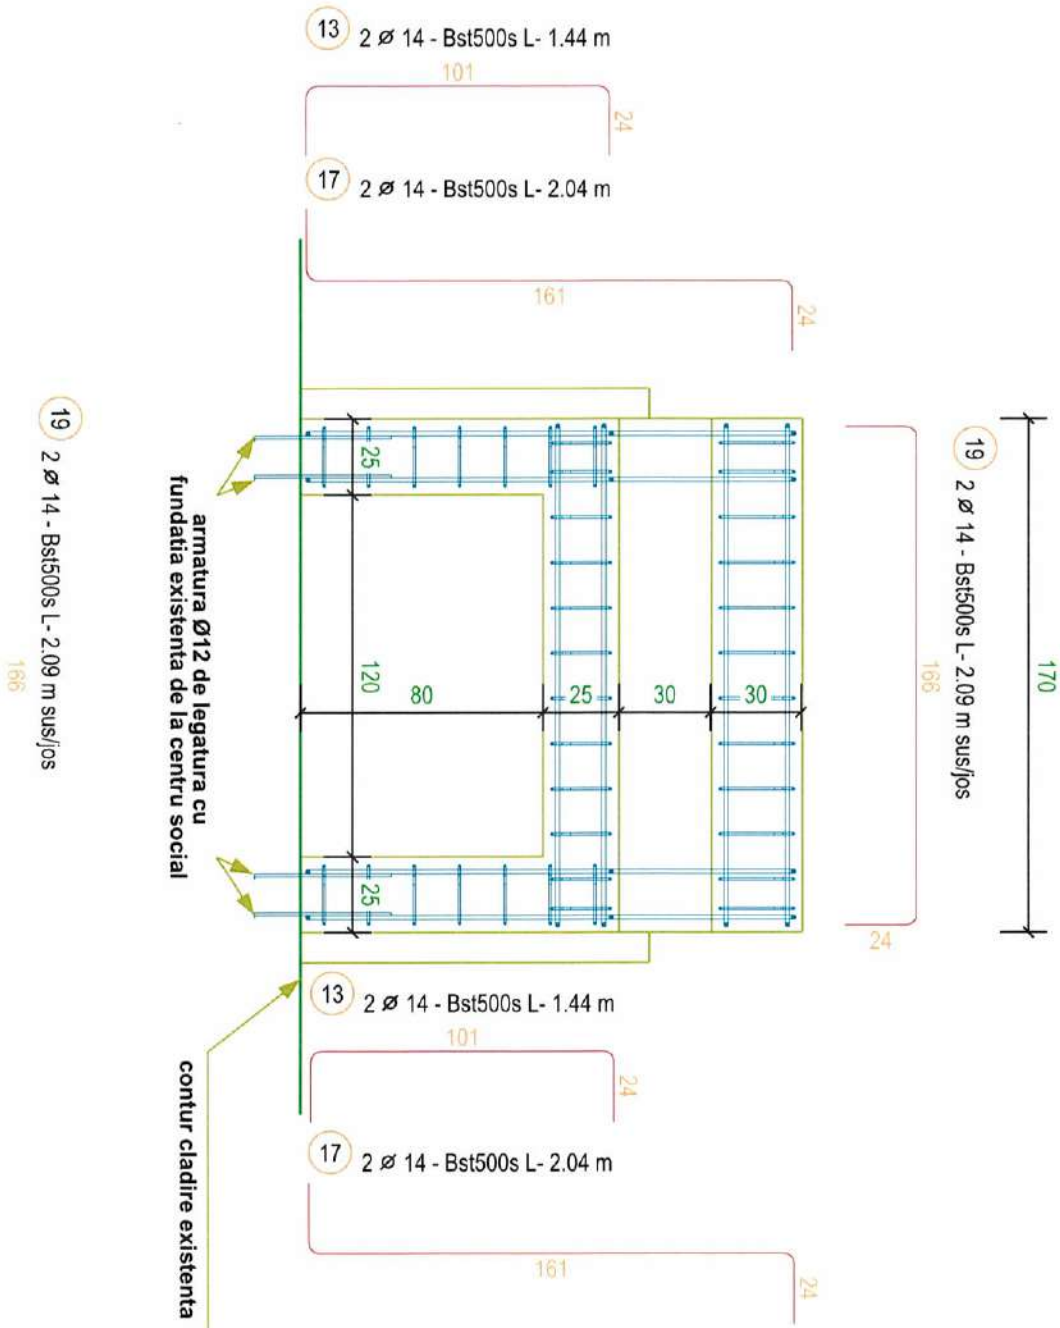

Material:	
- BETON:	
C8/10 in fundatii continui	
C16/20, A/C max = 0,5 in stalpi, elevatii	
CEM II AS - 32,5R, sort 0-32mm, S3/S4	
- OTEL: Bst500s	
Acoperirea cu beton:	
- 3,5 cm pentru fundatii	
- 2,5 cm pentru elevatii si stalpi	
VERIFICATOR	
NUME	
SEMNATURA	
CERINTA	
REFERAT NR.	
REFERAT / EXPERTIZA NR. / DATA	
sc atelier juravle srl	
Radauti, strada Calea Cernauti nr. 69	
C.I.F. RO15080571	
titlu proiect:	
REABILITARE CENTRU SOCIAL DE SANATATE	
sat Galanesti, comuna Galanesti, judetului Suceava	
beneficiar:	
COMUNA GALANESTI,	
sat Galanesti nr. 352, comuna Galanesti, judetului Suceava	
titlu planşa:	
centru social de sanatate	
DETALIU ACCES 2 - ARMARE	
proiect	
14.19	
faza	
P.T.	
planşa	
1_R5	

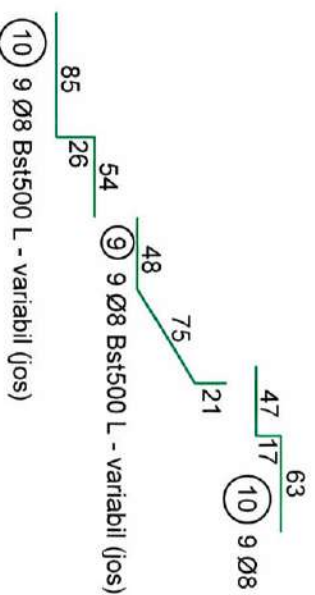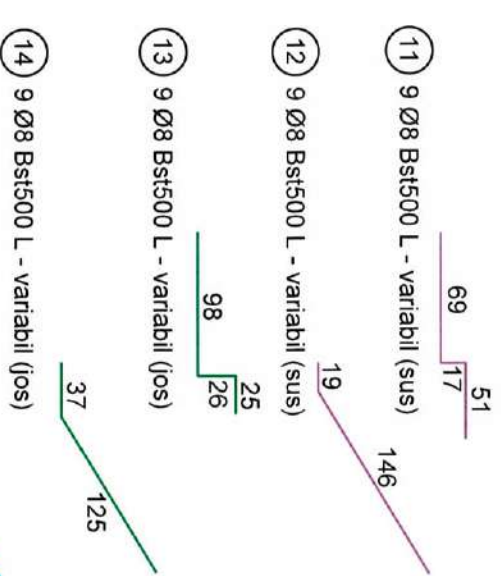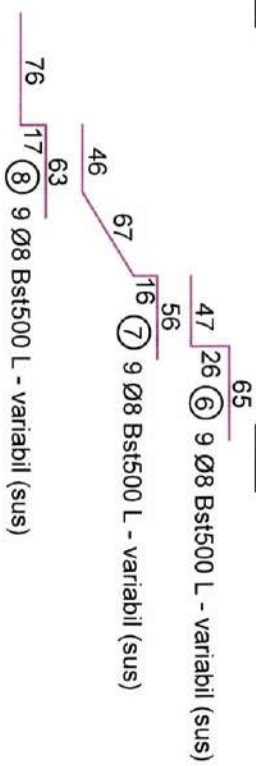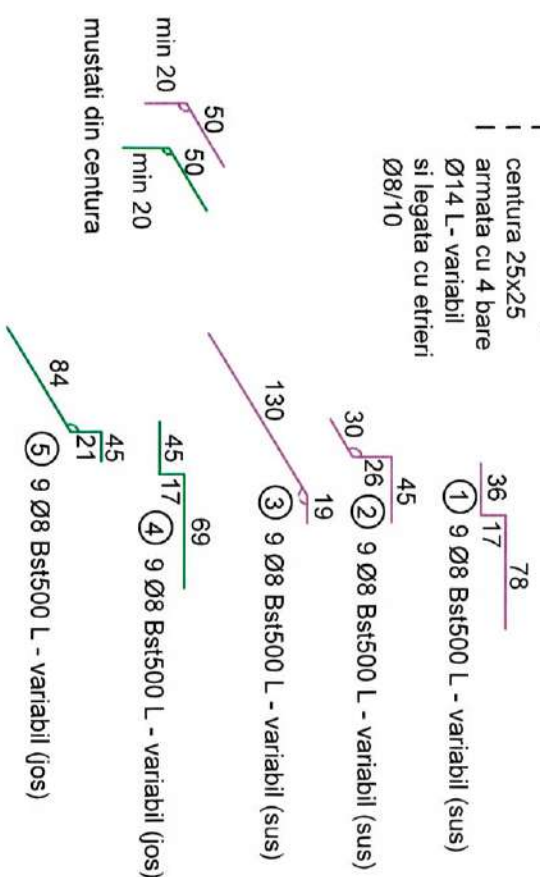


- 16 trepte
- inaltime treapta - 16,9cm
- latime treapta dreptunghiulara - 28cm

- desfacere scara existenta
- refacere scara conform planşa
- materiale: beton C16/20, oţel: Bst500s
- finisaje: placi gresie portelanata, balustrada metalica (H=90cm)

[illegible]

obiect 2
REABILITARE ANEXA CENTRU SOCIAL DE SANATATE
(CENTRALA TERMICA)



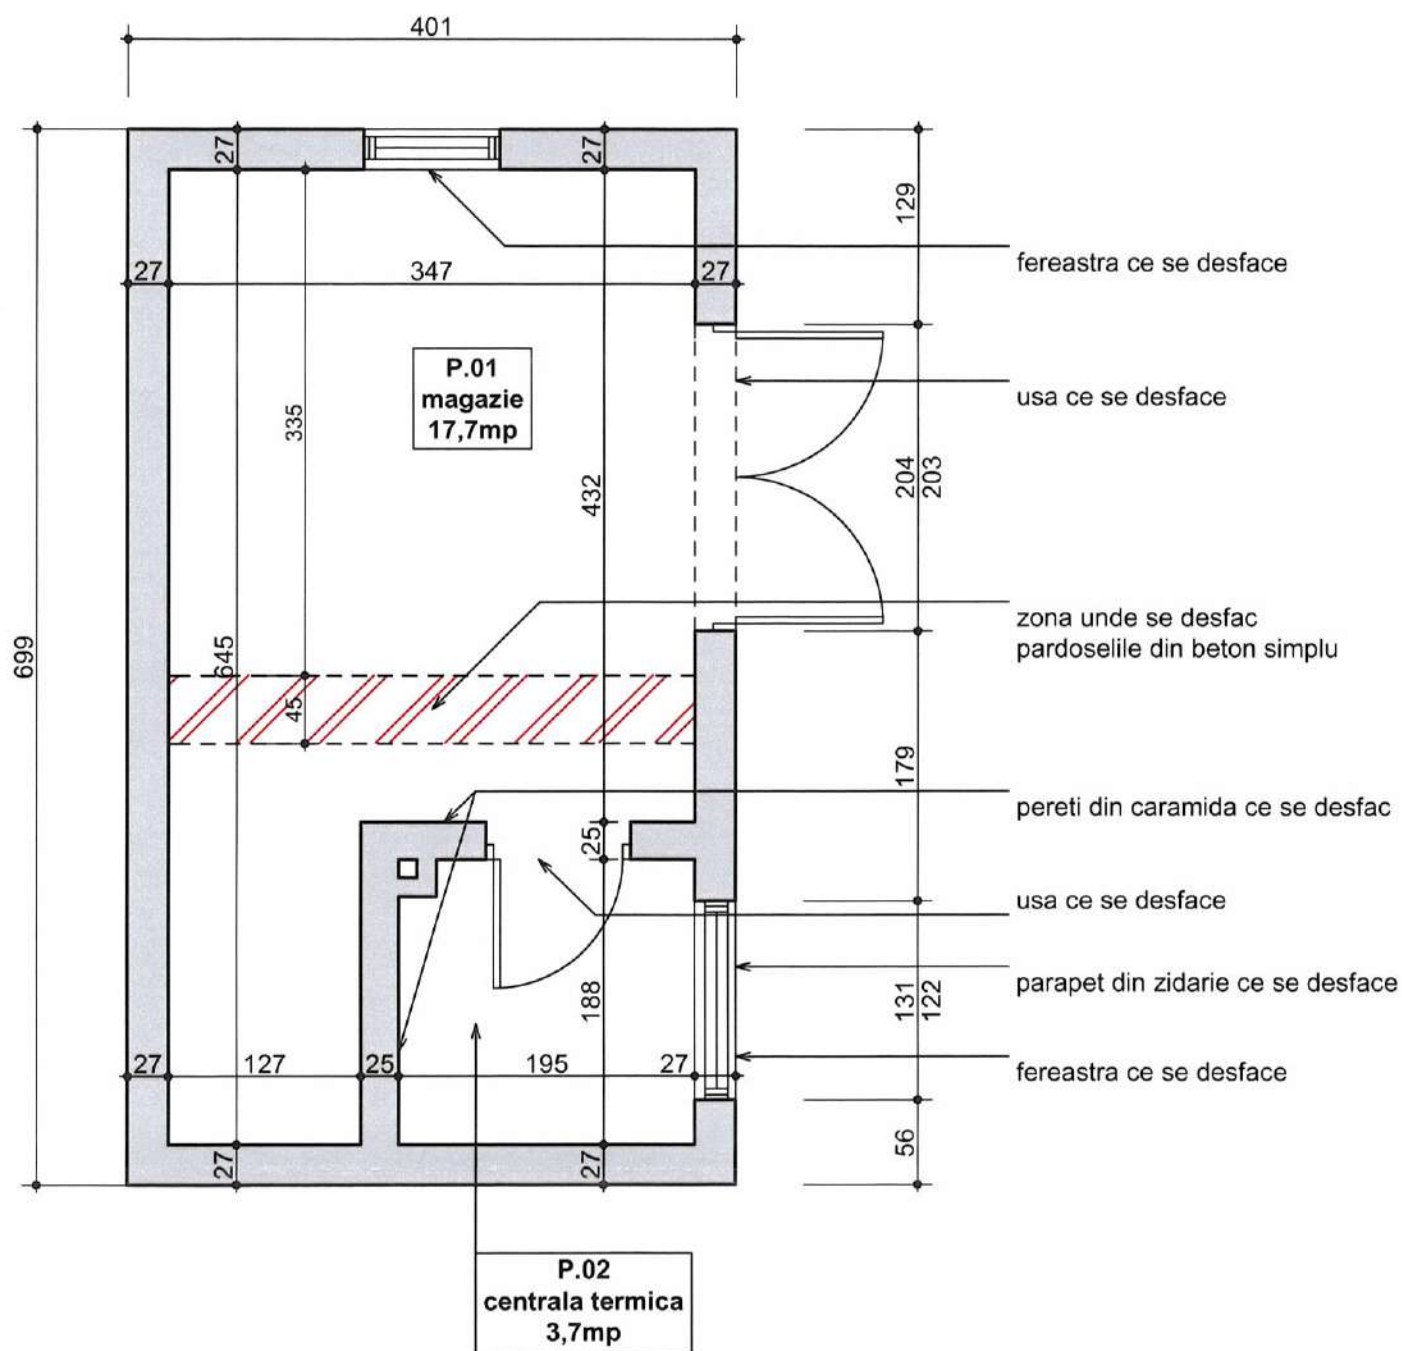

LUCRARI PROPUSE

- demontari tamplarie existenta
- desfacere pereti zidarie
- desfacere pardoseli beton


NOTA


- in zona unde se executa desfaceri de pereti din caramida planseul din beton armat se va sprijini cu popi metalici

LEGENDA

	elemente existente
	perete zidarie caramida
	fundatie si elevatii din beton
	elemente propuse
	perete zidarie caramida cu goluri verticale
	termosistem vata bazaltica
	elemente din beton armat (stalpi, plansee, grinzi, centuri)
	fundatie si elevatie din beton
	termoizolatie polistiren extrudat

VERIFICATOR	NUME	SEMNATURA	CERINTA	REFERAT / EXPERTIZA NR. / DATA
				referat nr.
				referat nr.
sc atelier juravle srl				titlu proiect:
Radauti, strada Calea Cernauti nr. 69 J33/684/2002 C.I.F. RO15080571				REABILITARE CENTRU SOCIAL DE SANATATE sat Galanesti, comuna Galanesti, judetul Suceava
beneficiar:				proiect 14.19
COMUNA GALANESTI, sat Galanesti nr. 352, comuna Galanesti, judetul Suceava				faza P.T.
titlu plansa:				plansa 2_A1
anexa centrala termica PLAN PARTER - existent				


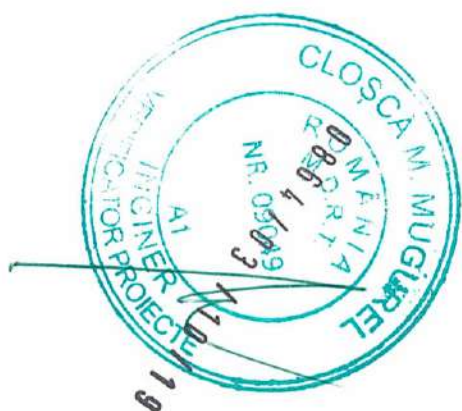


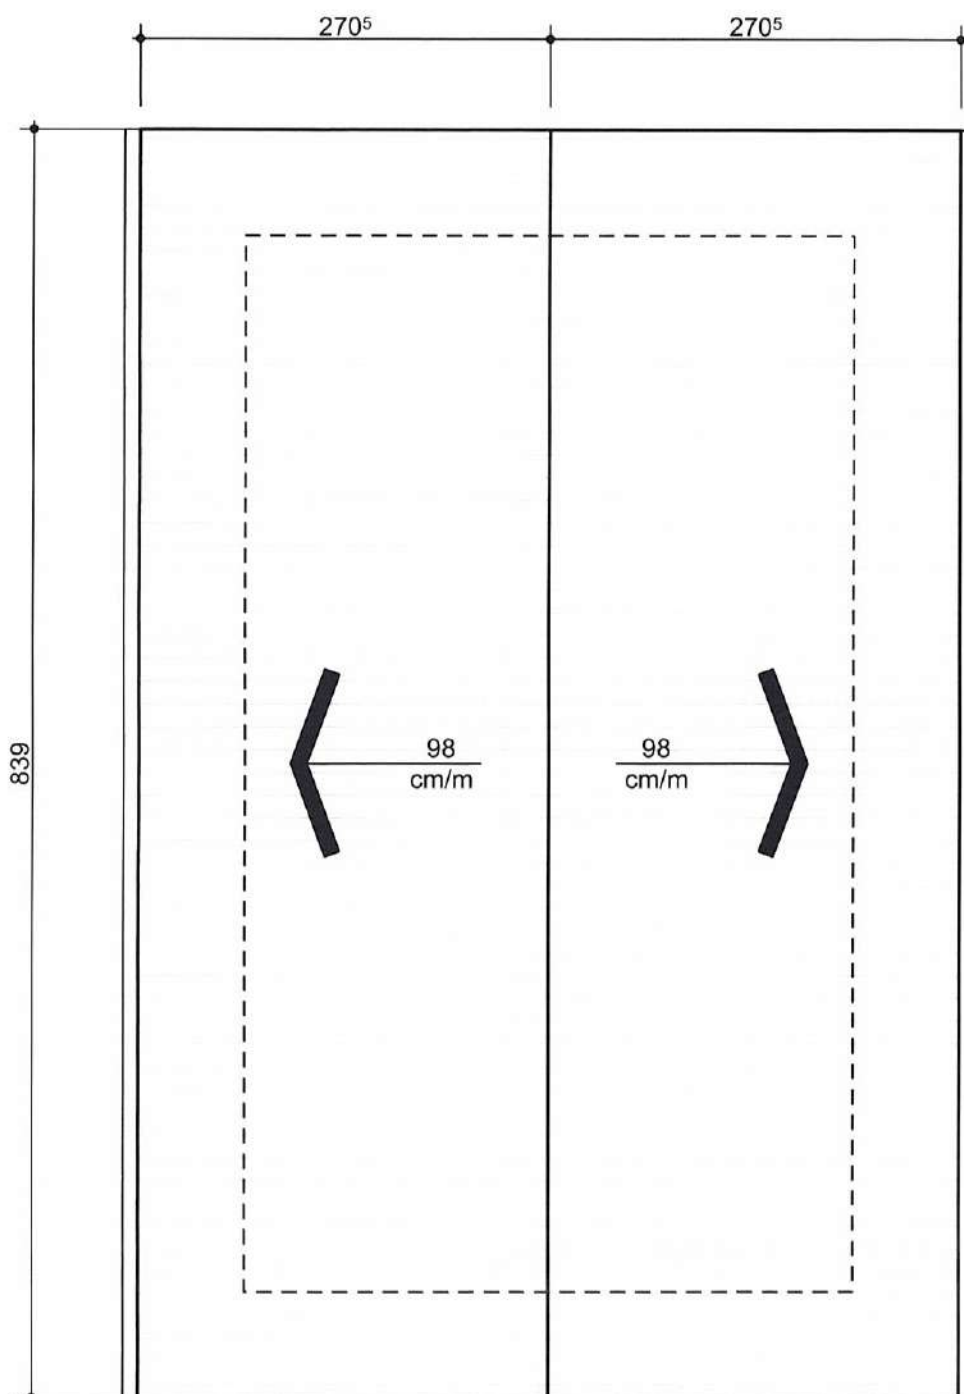

LEGENDA


	elemente existente
	perete zidarie caramida
	fundatie si elevatii din beton
	elemente propuse
	perete zidarie caramida cu goluri verticale
	termosistem vata bazaltica
	elemente din beton armat (stalpi, plansee, grinzi, centuri)
	fundatie si elevatie din beton
	termoizolatie polistiren extrudat

VERIFICATOR	NUME	SEMNATURA	CERINTA	REFERAT / EXPERTIZA NR. / DATA
				referat nr.
				referat nr.
sc atelier juravle srl Radauti, strada Calea Cernauti nr. 69 J33/684/2002 C.I.F. RO15080571				titlu proiect: REABILITARE CENTRU SOCIAL DE SANATATE sat Galanesti, comuna Galanesti, judetul Suceava
SPECIFICATIE SEF PROIECT PROIECTAT PROIECTAT VERIFICAT				beneficiar: COMUNA GALANESTI, sat Galanesti nr. 352, comuna Galanesti, judetul Suceava
scara 1:50 2019				faza P.T. planșa 2_A2
				titlu planșa: anexa centrala termica PLAN INVELITOARE - existent

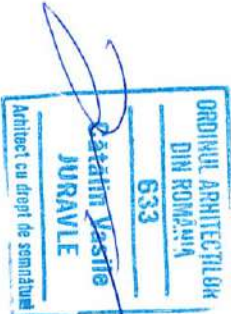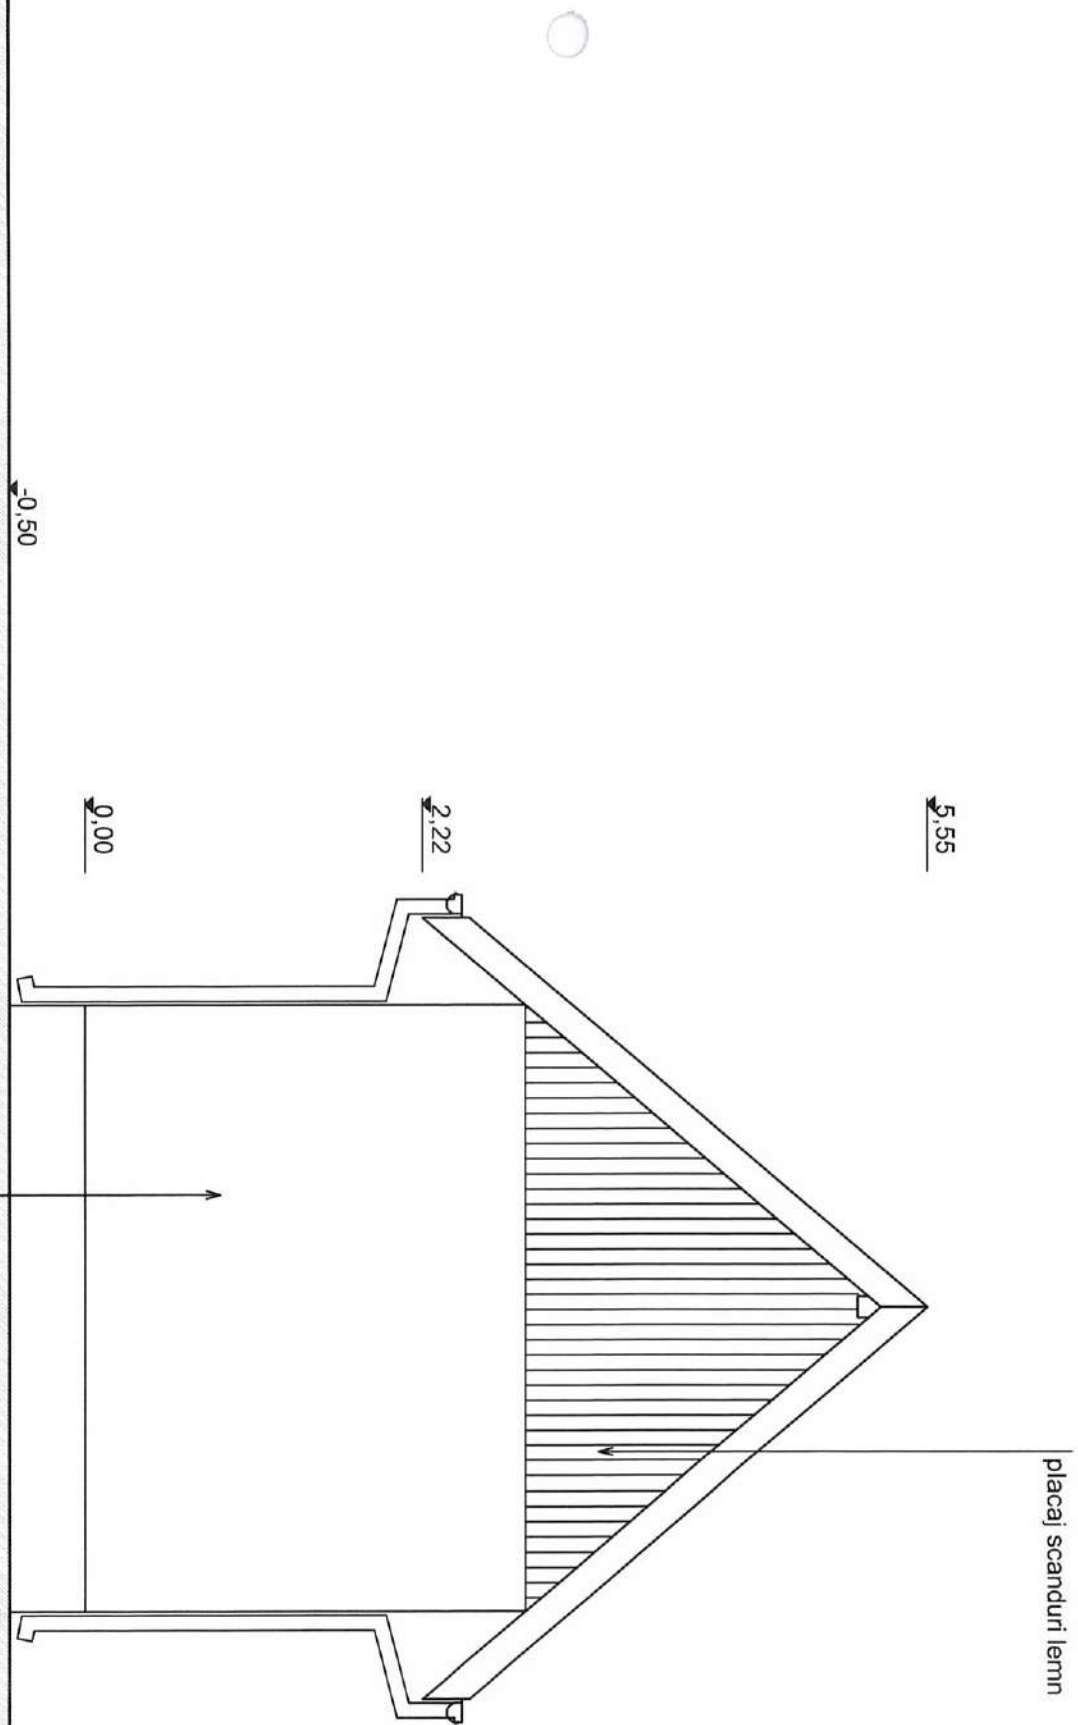

					referat nr.	
					referat nr.	
VERIFICATOR	NUME	SEMANTURA	CERTINTA	REFERAT / EXPERTIZA NR. / DATA		
sc atelier juravle srl Radauti, strada Calea Cernauti nr. 69 C.I.F. RO15080571						
SPECIFICATIE	NUME	SEMANTURA	scara	beneficiar:	titlu proiect:	proiect
SER PROIECT	ARH. JURAVLE C.		1:50	COMUNA GALANESTI,	REABILITARE CENTRU SOCIAL DE SANATATE	14.19
PROIECTAT	ARH. JURAVLE C.			sat Galanesti nr. 352, comuna Galanesti, judetului Suceava		P.T.
PROIECTAT	ING. GHEORGHIITA A.		2019	titlu plansa:	anexa centrala termica	plansa
VERIFICAT				FATADA 1 (latura sud-est) - existent		2_A3

invelitoare tabla profilata prevopsita

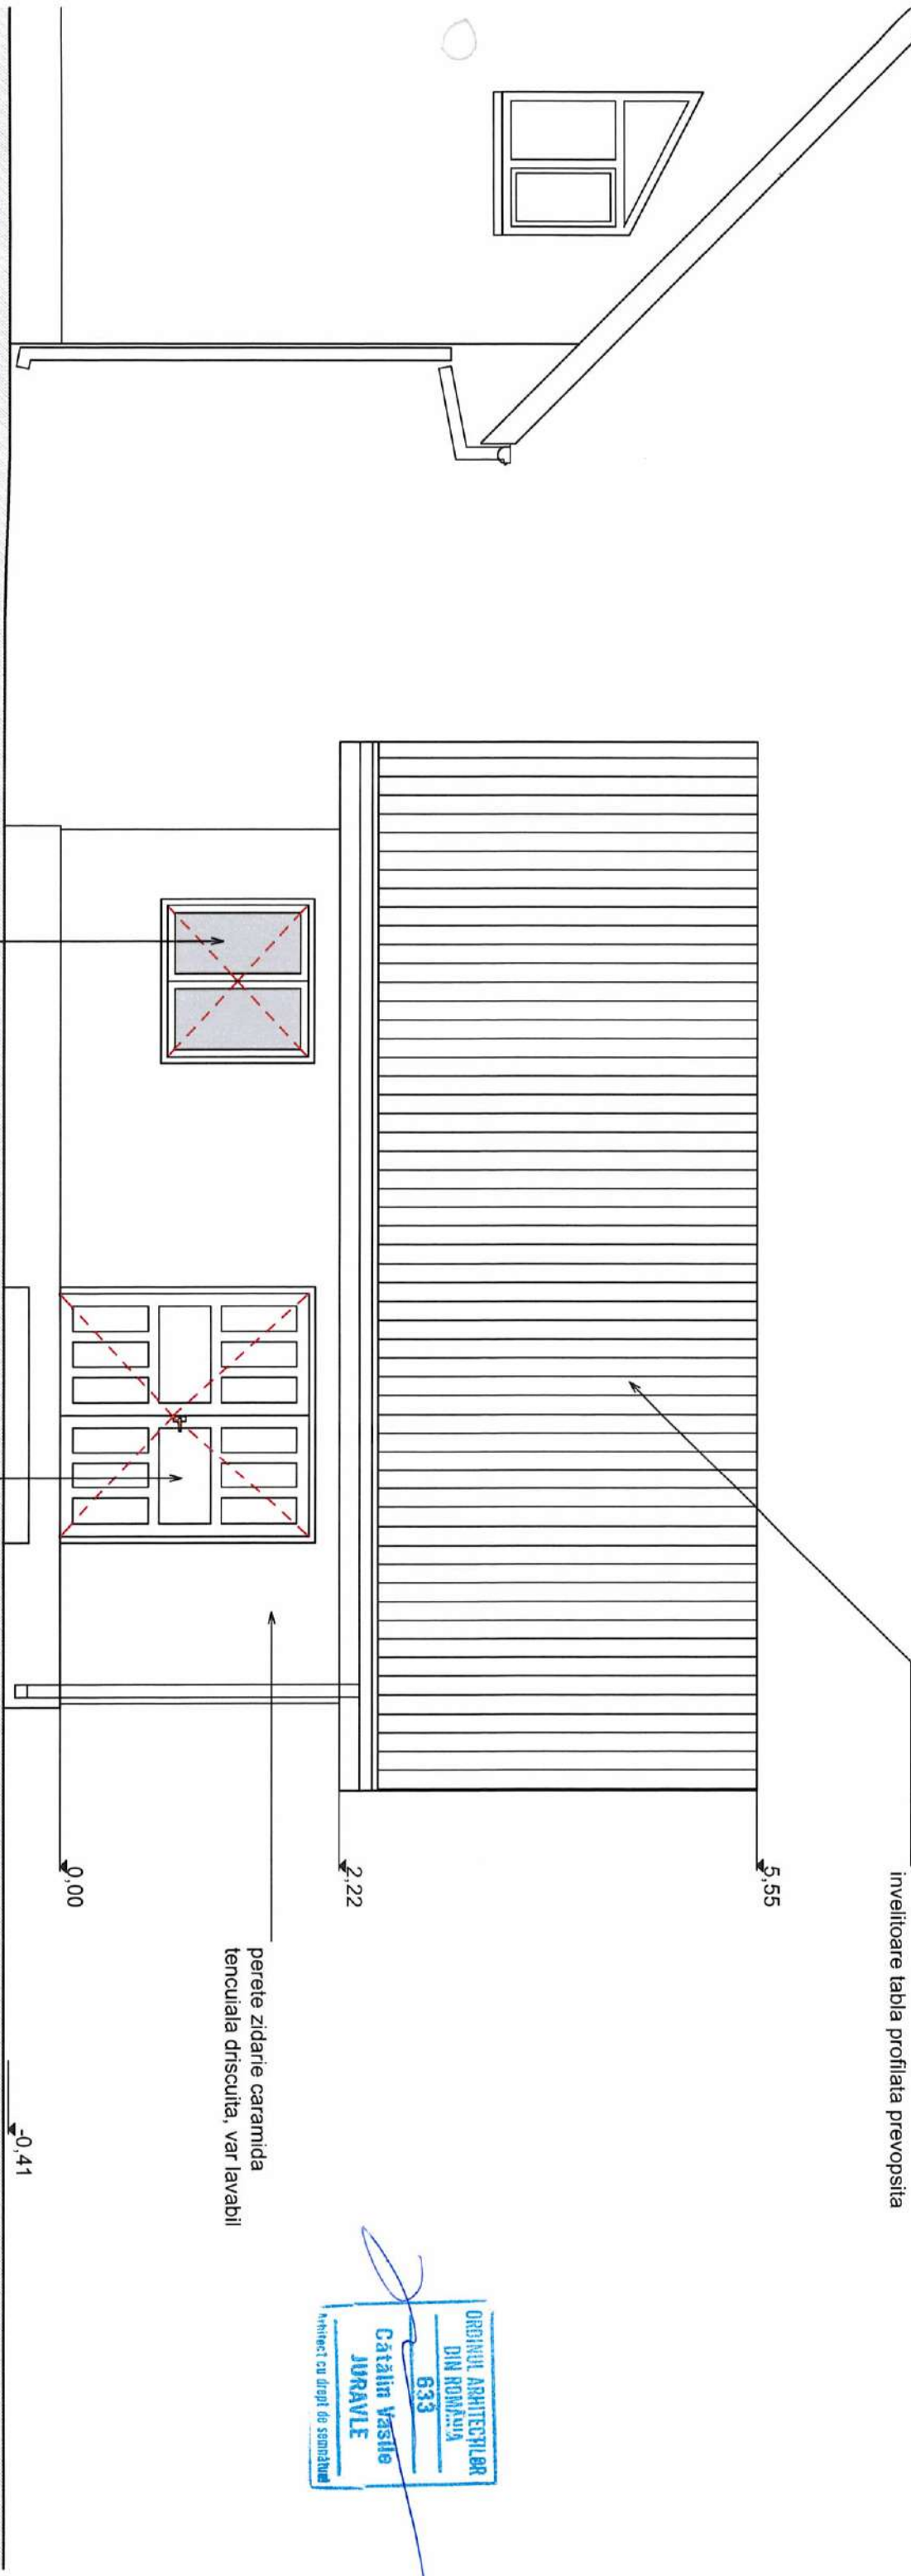

tamplete lemn
sticla trasa

usa acces
tamplete lemn

perete zidarie caramida
tencuiala driscuita, var lavabil



VERIFICATOR	NUME	SEMNATURA	REFERAT NR.
VERIFICATOR	NUME	SEMNATURA	REFERAT NR.
VERIFICATOR	NUME	SEMNATURA	REFERAT NR.

VERIFICATOR	NUME	SEMNATURA	REFERAT NR.	REFERAT / EXPERTIZA NR. / DATA
VERIFICATOR	NUME	SEMNATURA	REFERAT NR.	REFERAT / EXPERTIZA NR. / DATA
invelitoare
tabla profilata prevopsita

5.55

2.22



0.00

perete zidarie caramida
tencuiala driscuita, var lavabil




VERIFICATOR	NUME	SEMANTURA	REFERAT NR.	REFERAT NR.



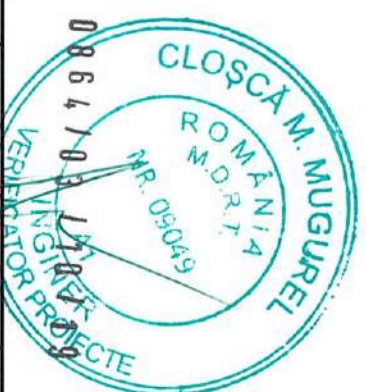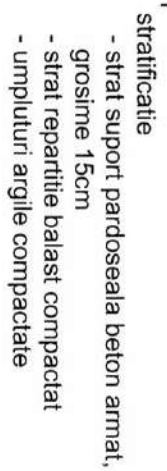

sc atelier juravile srl Radauti, strada Calcea Cernauti nr. 69 J33168/4/2002 C.I.E. RO15080571	titlu proiect: REABILITARE CENTRU SOCIAL DE SANATATE sat Galanesti, comuna Galanesti, judetul Suceava	proiect 14.19
---	---	------------------------------------

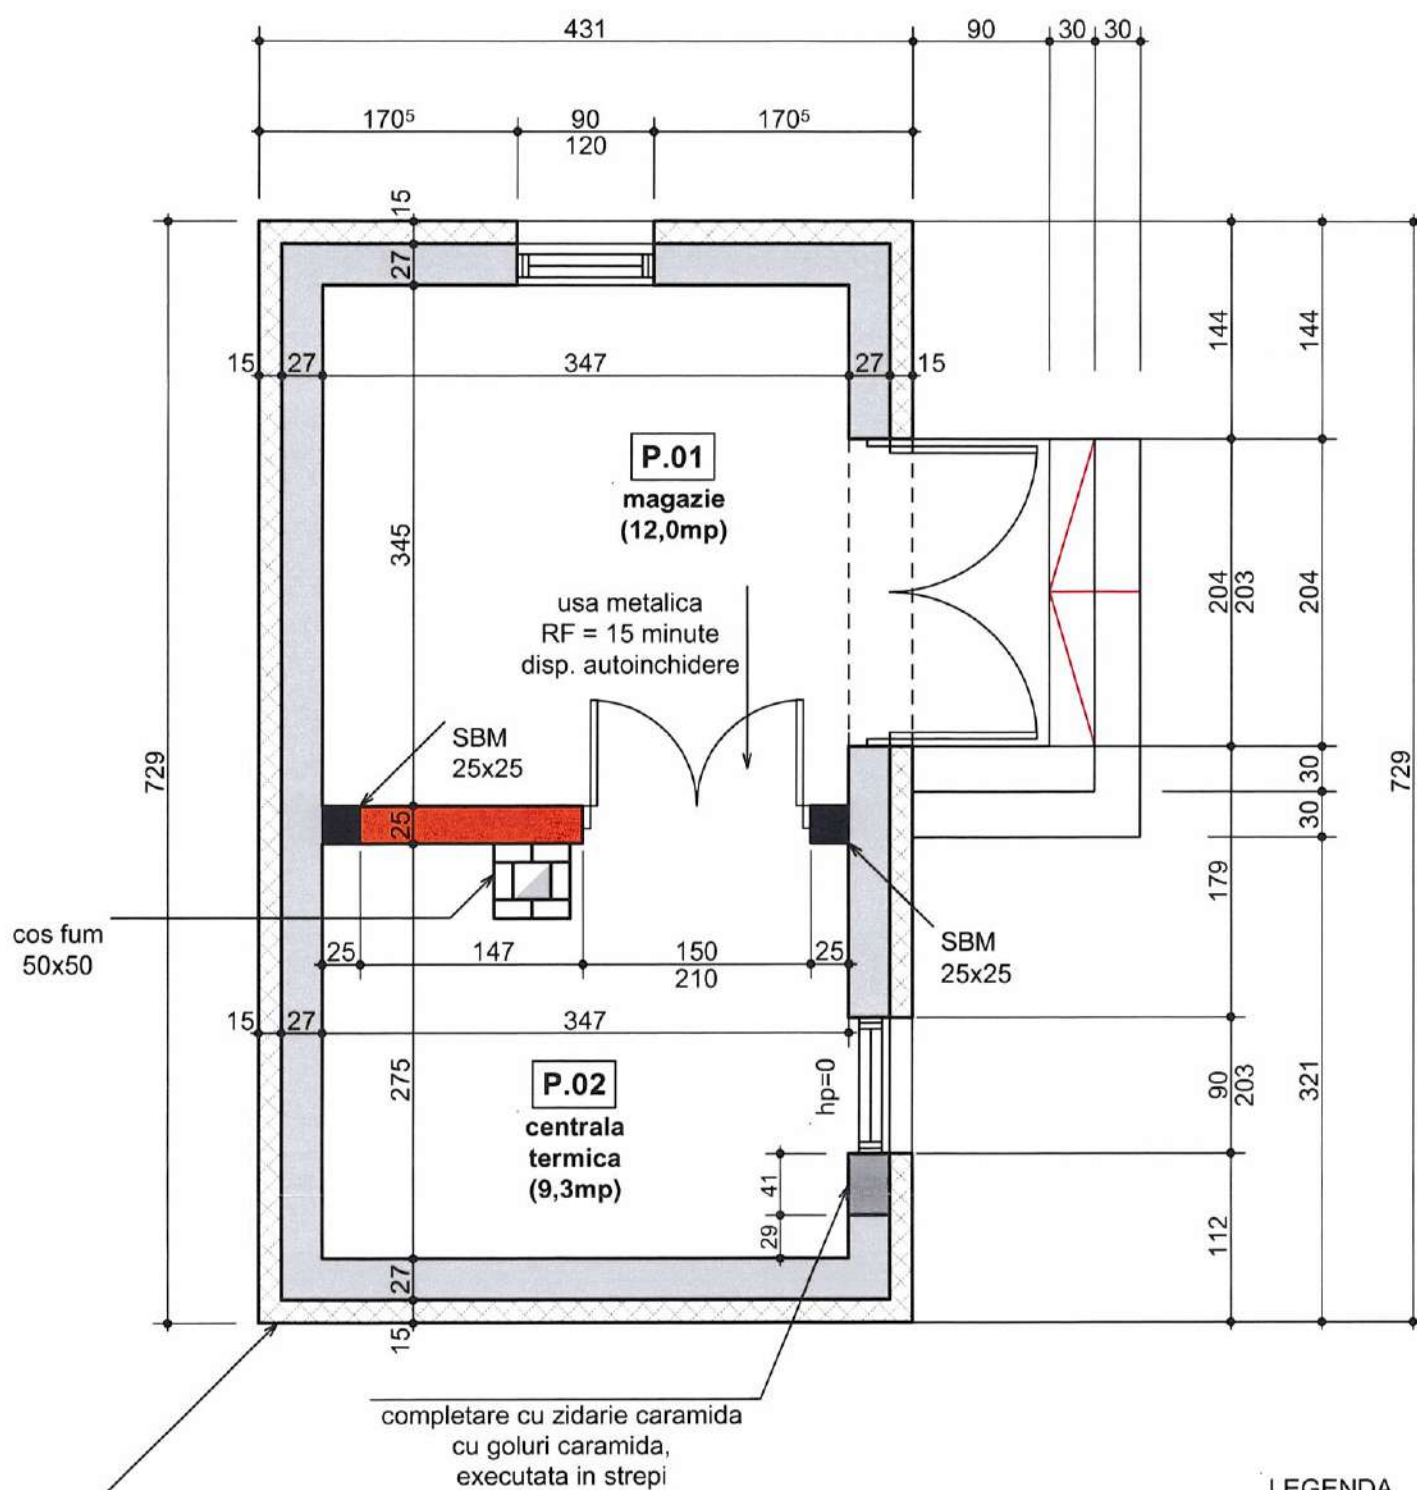

ORDINUL ARHITECTILOR
DIN ROMANIA
633
Catalin Vasile
JURAVLE
Arhitect cu drept de semnatura

stratificatie de la ext. la int.

- termoizolatie din placi vata bazaltica, grosime 15cm, sistem compus din: adeziv si dibluri, strat vata bazaltica, plasa fibra de sticla, vopsea grund (amorsarea suprafetei)
- perete zidarie caramida existent
- tencuiala driscuita
- vopsitorii cu var lavabil

LEGENDA

	elemente existente
	perete zidarie caramida
	fundatie si elevatii din beton
	elemente propuse
	perete zidarie caramida cu goluri verticale
	termosistem vata bazaltica
	elemente din beton armat (stalpi, plansee, grinzi, centuri)
	fundatie si elevatie din beton
	termoizolatie polistiren extrudat


Materiale:

- BETON:
 - C8/10 in fundatii continui
 - C16/20, A/C max = 0,5 in stalpi, elevatii
 - CEM II AS - 32,5R, sort 0-32mm, S3/S4
- OTEL: Bst500s

Acoperirea cu beton:

- 3,5 cm pentru fundatii
- 2,5 cm pentru elevatii si stalpi

VERIFICATOR	NUME	SEMNTURA	CERINTA	REFERAT / EXPERTIZA NR. / DATA
sc atelier juravle srl Radauti, strada Calea Cernauti nr. 69 J33/684/2002 C.I.F. RO15080571				titlu proiect: REABILITARE CENTRU SOCIAL DE SANATATE sat Galanesti, comuna Galanesti, judetul Suceava
SPECIFICATIE	NUME	SEMNTURA	scara 1:50	beneficiar: COMUNA GALANESTI, sat Galanesti nr. 352, comuna Galanesti, judetul Suceava
SEF PROIECT	ARH. JURAVLE C.			faza P.T.
PROIECTAT	ARH. JURAVLE C.			
PROIECTAT	ING. GHEORGHITA A.			
VERIFICAT			2019	titlu plansa: anexa centrala termica PLAN PARTER - propus
				plansa 2_A8

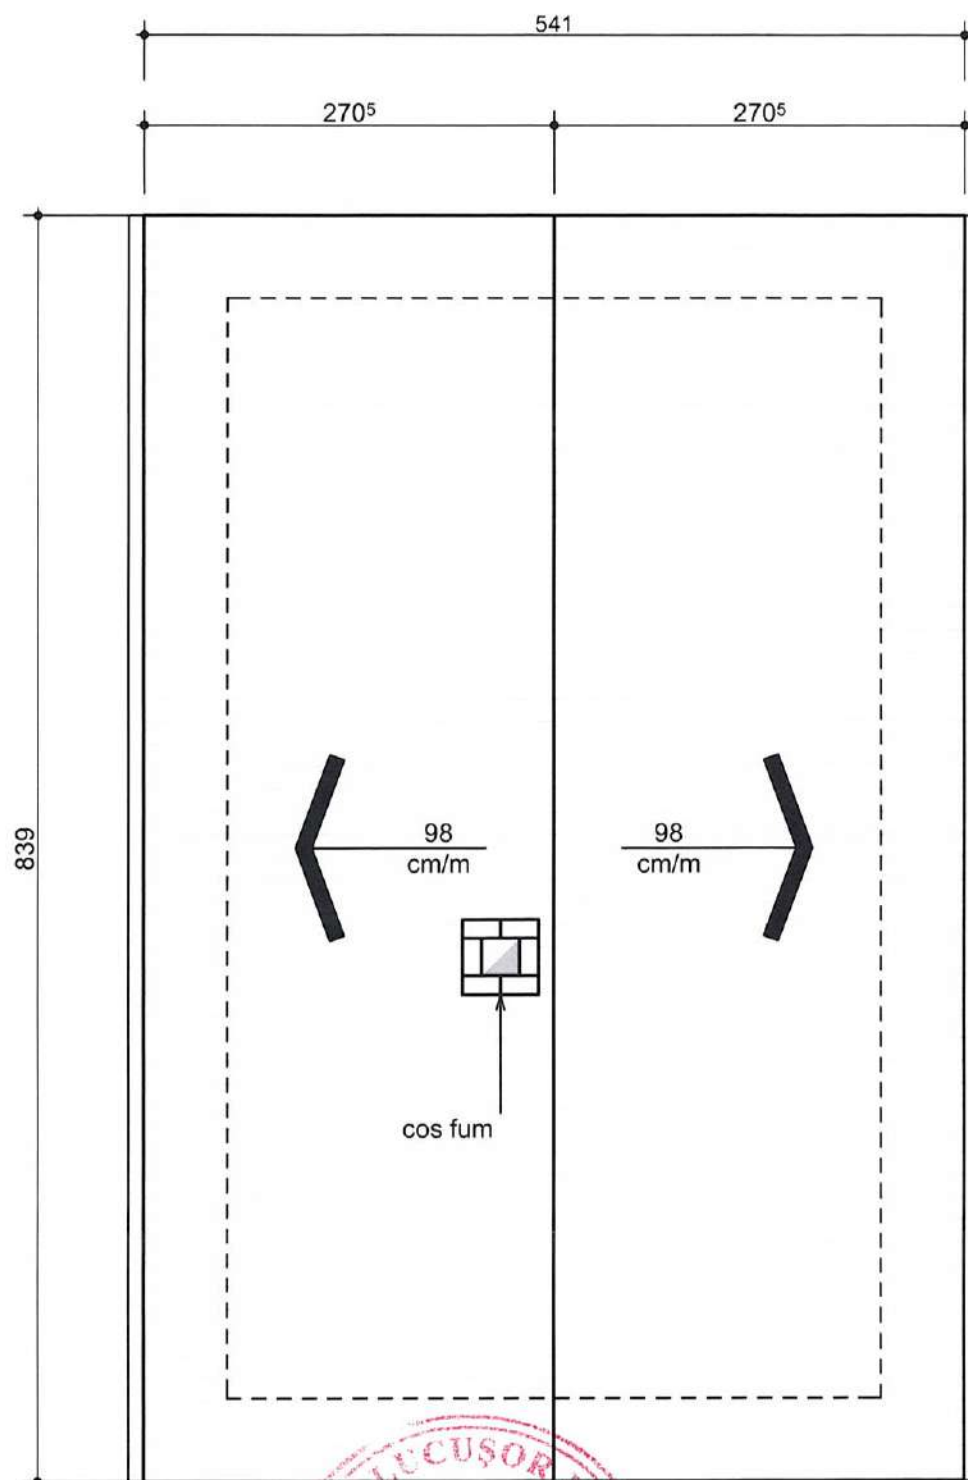

LEGENDA

	elemente existente
	perete zidarie caramida
	fundatie si elevatii din beton
	elemente propuse
	perete zidarie caramida cu goluri verticale
	termosistem vata bazaltica
	elemente din beton armat (stalpi, plansee, grinzi, centuri)
	fundatie si elevatie din beton
	termoizolatie polistiren extrudat

Materiale:

- BETON:


C8/10 in fundatii continui
C16/20, A/C max = 0,5 in stalpi, elevatii
CEM II AS - 32,5R,
sort 0-32mm, S3/S4

- OTEL: Bst500s


Acoperirea cu beton:

- 3,5 cm pentru fundatii
- 2,5 cm pentru elevatii si stalpi

VERIFICATOR	NUME	SEMNAURA	CERINTA	REFERAT / EXPERTIZA NR. / DATA
sc atelier juravle srl Radauti, strada Calea Cernauti nr. 69 J33/684/2002 C.I.F. RO15080571			titlu proiect: REABILITARE CENTRU SOCIAL DE SANATATE sat Galanesti, comuna Galanesti, judetul Suceava	
SPECIFICATIE	NUME	SEMNAURA	scara	beneficiar:
SEF PROIECT	ARH. JURAVLE C.		1:50	COMUNA GALANESTI,
PROIECTAT	ARH. JURAVLE C.			sat Galanesti nr. 352, comuna Galanesti, judetul Suceava
PROIECTAT	ING. GHEORGHITA A.			
VERIFICAT			2019	titlu plansa:
				anexa centrala termica
				PLAN INVELITOARE - propus
				proiect
				14.19
				faza
				P.T.
				plansa
				2_A9

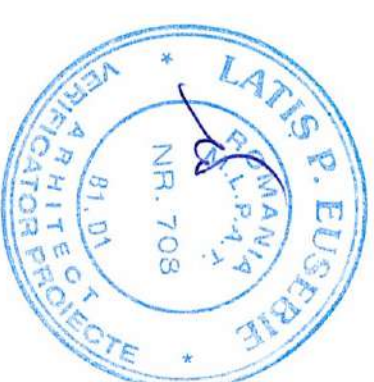[illegible]

învelitoare tabla profilată prevopsită

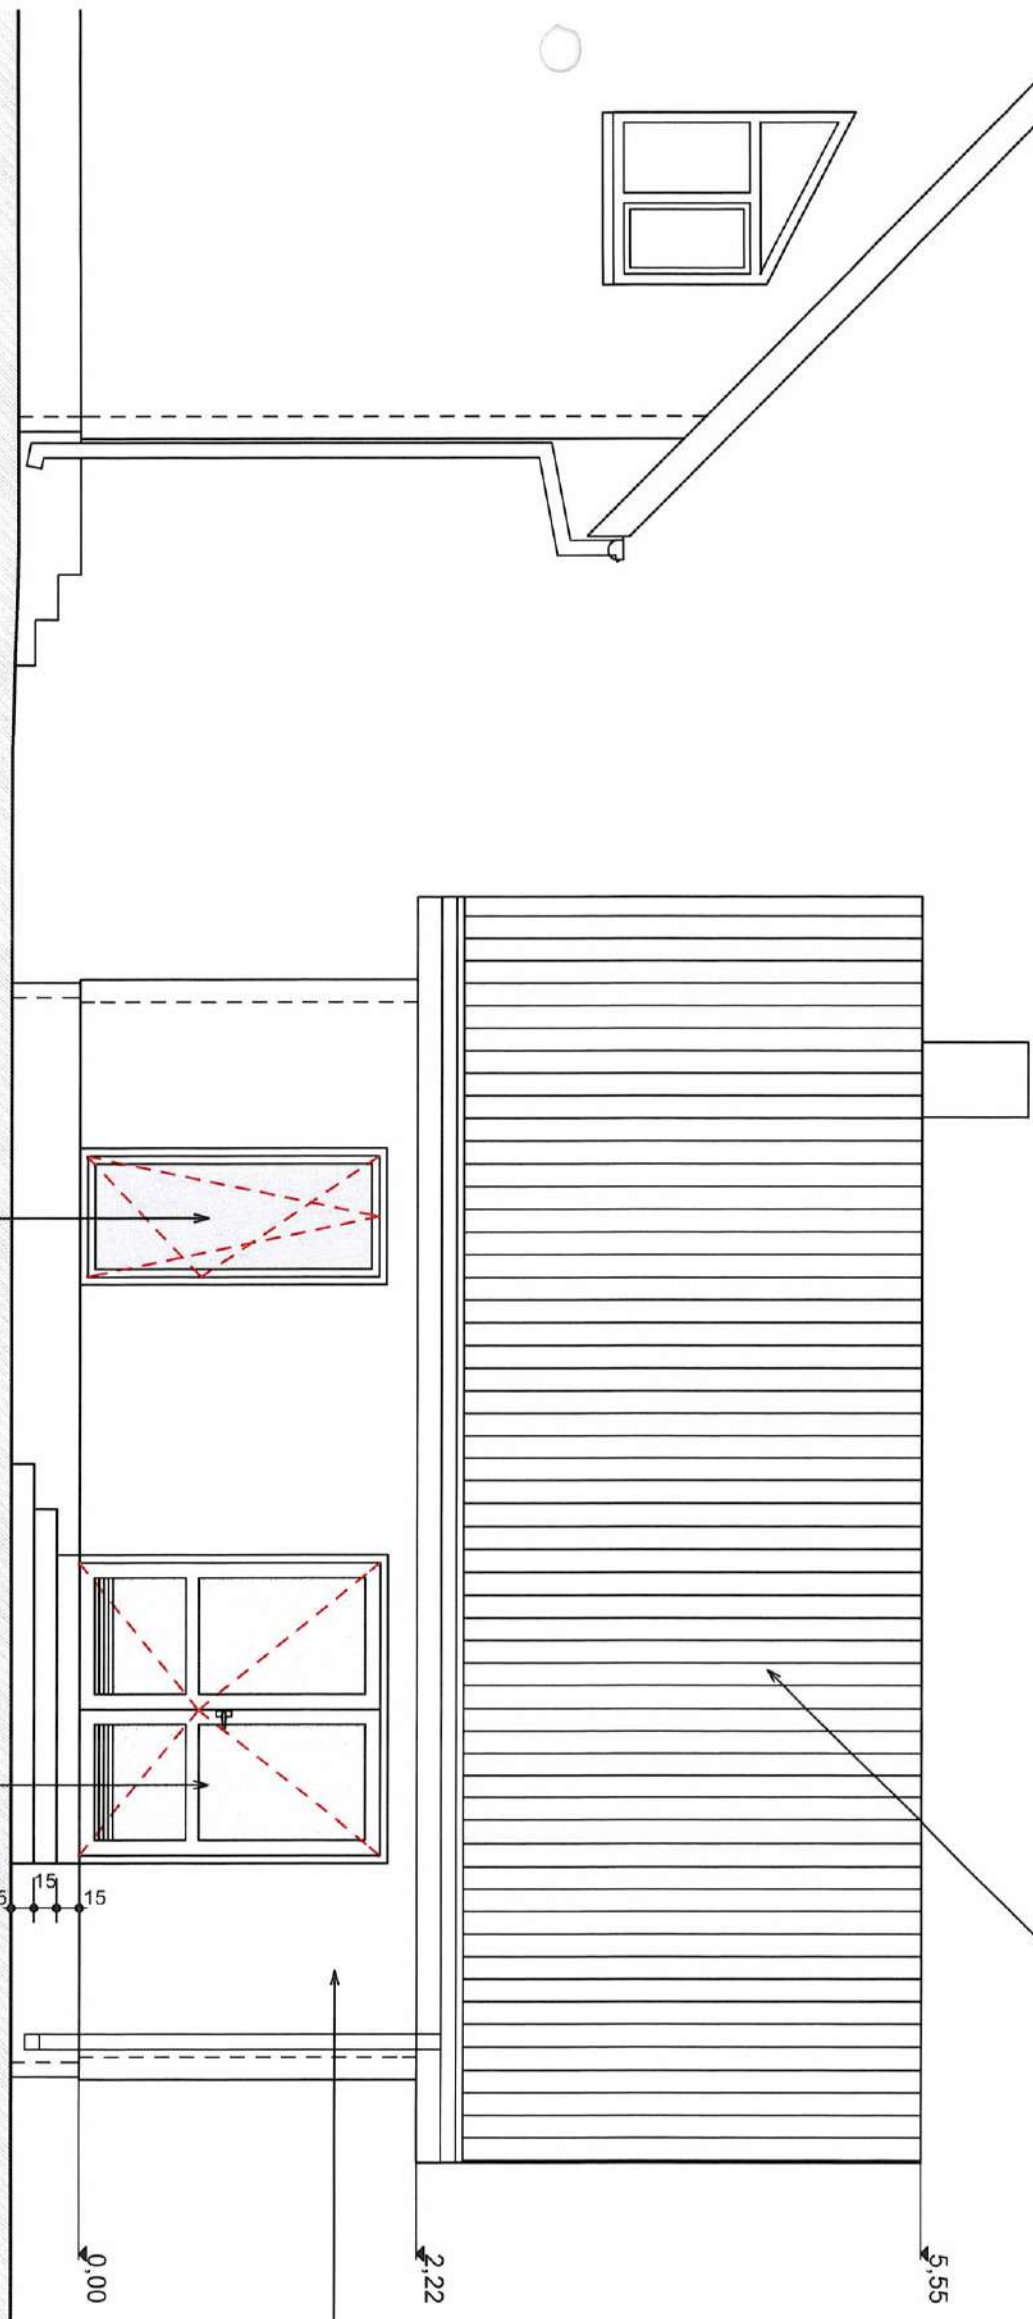

perete zidarie caramida,
tencuiala driscuită,
termosistem vată bazaltică (15cm),
tencuiala decorativă structurată

ORDINUL ARHITECTILOR
DIN ROMANIA
633
Dădăuți Vasile
JURAVILE
Arhitect cu drept de semnătură


templarie aluminiu
sticlă termoizolantă

ușa acces
templarie aluminiu

SCATELARI
S.R.L.
ATELIER
Suceava

LATIS P. EUSEBIE
ROMANIA
MLPATA
NR. 708
B1.01
VERIFICATOR PROIECTE

				referat nr.	
				referat nr.	
VERIFICATOR	NUME	SEMNATURA	CERINTA	REFERAT / EXPERTIZA NR. / DATA	
sc atelier juravile srl Radeuti, strada Calea Cernauti nr. 69 J336984/2002 C.I.F. RO15080571			titlu proiect: REABILITARE CENTRU SOCIAL DE SANATATE sat Galanesti, comuna Galanesti, judetul Suceava	beneficiar: COMUNA GALANESTI, sat Galanesti nr. 352, comuna Galanesti, judetul Suceava	proiect 14.19
SPECIFICATIE	NUME	SEMNATURA			
SEF PROIECT	ARH. JURAVILE C.		scara		faza
PROIECTAT	ARH. JURAVILE C.		1:50		P.T.
PROIECTAT	ING. GHEORGHIȚA A.		2019	titlu planșă:	anexa centrală termică
VERIFICAT				FATADA 2 (latura nord-est) - propus	planșă 2_A11

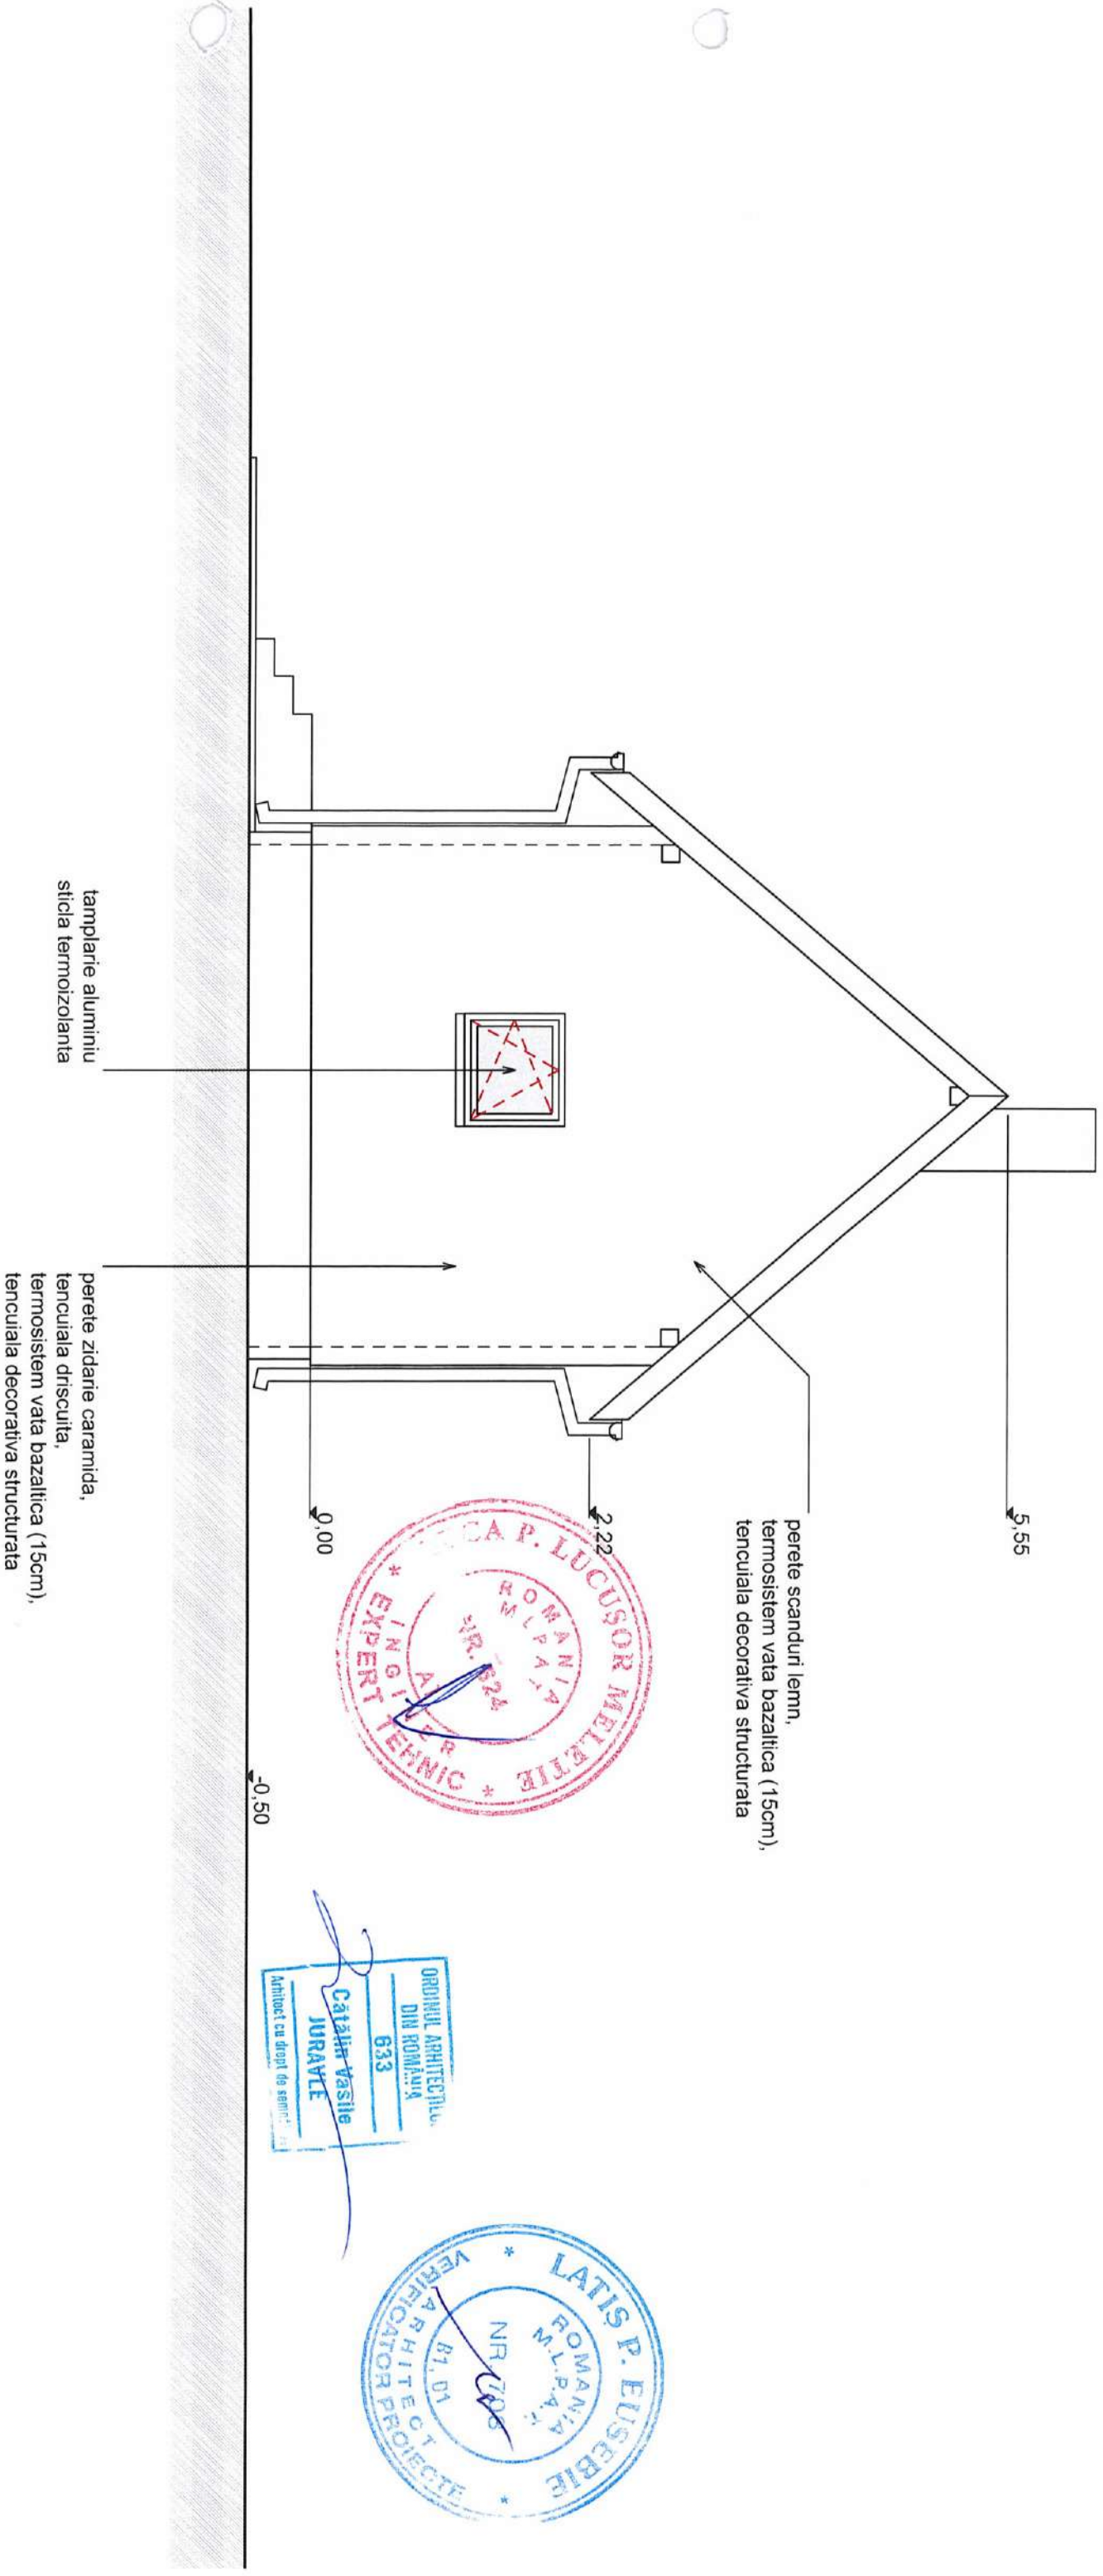

VERIFICATOR	NUME	SEMNATURA	REFERAT NR.	REFERAT NR.	PROIECT
sc atelier juravile srl	Redauti, strada Calea Cernauti nr. 69	J33/684/2002	C.I.F. RO15080571	REABILITARE CENTRU SOCIAL DE SANATATE	14.19
SPECIFICATIE	NUME	SEMNATURA	SCARA	beneficiar:	faza
SEF PROIECT	ARH. JURAVILE C.	1:50	sat Galanesti nr. 352, comuna Galanesti, judetul Suceava	COMUNA GALANESTI,	P.T.
PROIECTAT	ARH. JURAVILE C.	2019	titlu plansa:	anexa centrala termica	plansa
PROIECTAT	ING. GHEORGHIITA A.		FATADA 3 (latura nord-vest) - propus		2_A12
VERIFICAT					

invelitoare
tabla profilata prevopsita



5.55

2.22


0.00

-0.41

perete zidarie caramida,
tencuiala driscuita,
termosistem vata bazaltica (15cm),
tencuiala decorativa structurata

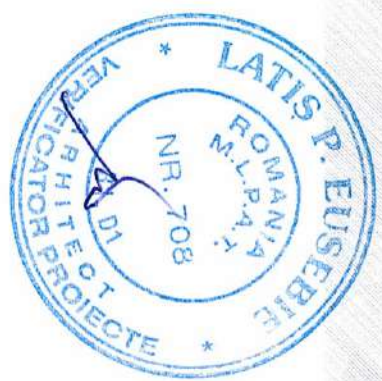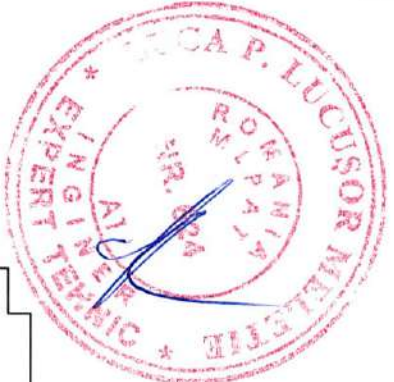

VERIFICATOR	NUME	SEMNATURA	REFERAT NR.
VERIFICATOR	NUME	SEMNATURA	REFERAT NR.
sc atelier juravle srl Redauti, strada Calea Cernauti nr. 69 J33/684/2002 C.I.F. RO15080571			
SPECIFICATIE	NUME	SEMNATURA	referat nr.
SEF PROIECT	ARH. JURAVLE C.	scara 1:50	referat nr.
PROIECTAT	ARH. JURAVLE C.	sat Galanesti nr. 352, comuna Galanesti, judetul Suceava	REFERAT / EXPERTIZA NR. / DATA
PROIECTAT	ING. GHEORGHIȚA A.	beneficiar: COMUNA GALANESTI, anexa centrala termica FATADA 4 (latura sud-vest) - propus	proiect 14.19
VERIFICAT		planşa 2_A13	

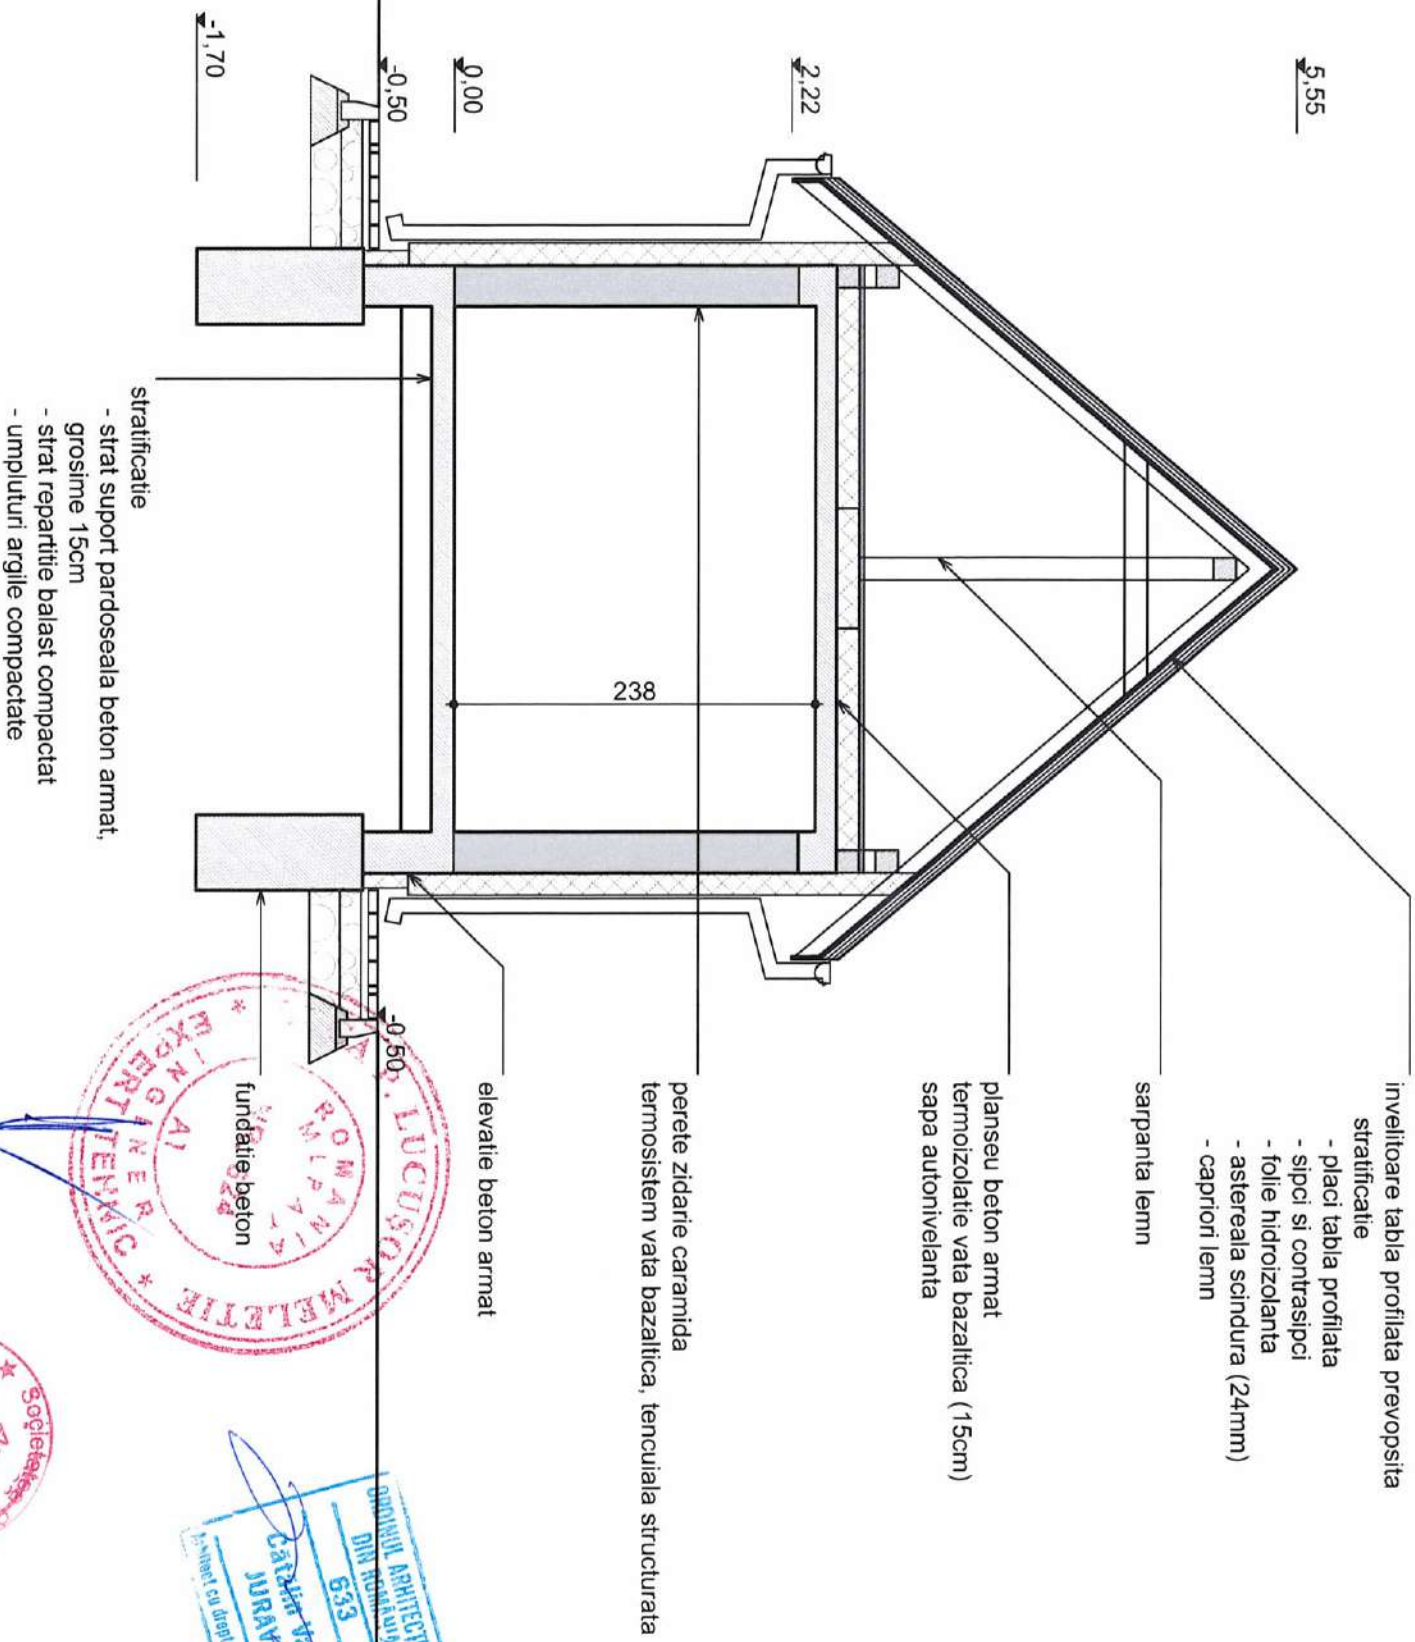

- stratificate
- strat suport pardoseala beton armat, grosime 15cm
 - strat repartitie balast compactat
 - umpluturi argile compactate

- invelitoare tabla profilata prevopsita
- stratificate
- placi tabla profilata
 - sipci si contrasipci
 - folie hidroizolanta
 - astereala scindura (24mm)
 - capriori lemn


planseu beton armat
termoizolatie vata bazaltica (15cm)
sapa autonivelanta

perete zidarie caramida
termosistem vata bazaltica, tencuiala structurata


elevatie beton armat

fundatie beton



VERIFICATOR	NUME	SEMANTURA	REFERAT NR.	REFERAT NR.	PROIECT
					14.19
sc atelier juravile srl Radauti, strada Calia Cemauti nr. 69 J33/684/2002 C.I.F. RO15080571					
SPECIFICATIE	NUME	SEMANTURA	REFERAT NR.	REFERAT NR.	PROIECT
SEF PROIECT	ARH. JURAVILE C.				1.50
PROIECTAT	ARH. JURAVILE C.				2019
PROIECTAT	ING. GHEORGHIATA A.				
VERIFICAT					
beneficiar:			anexa centrala termica		
REABILITARE CENTRU SOCIAL DE SANATATE			planşa		
sat Galanesti, comuna Galanesti, judetul Suceava			2_A14		
COMUNA GALANESTI,					
sat Galanesti nr. 352, comuna Galanesti, judetul Suceava					
P.T.					

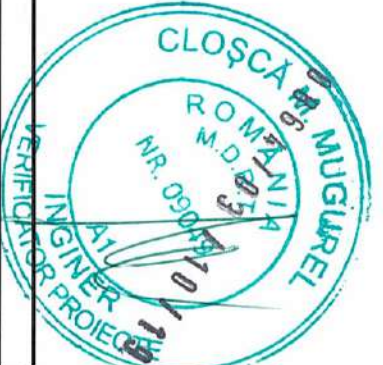

PLAN PARTER

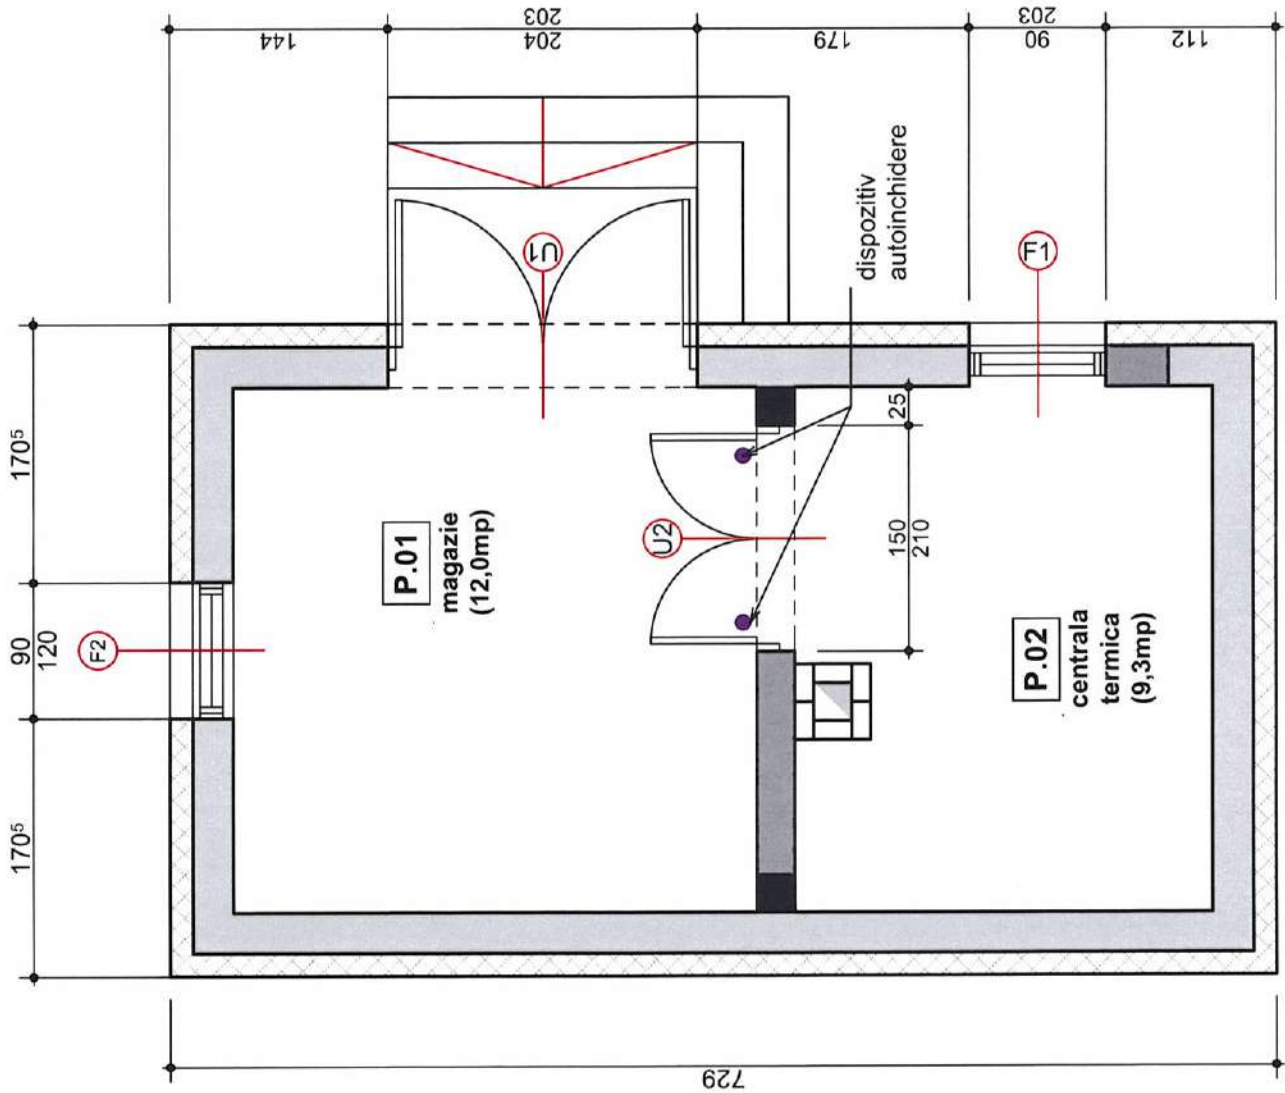

PLAN POD

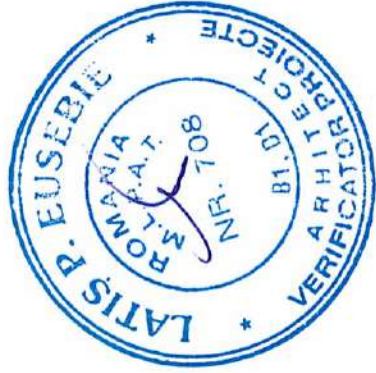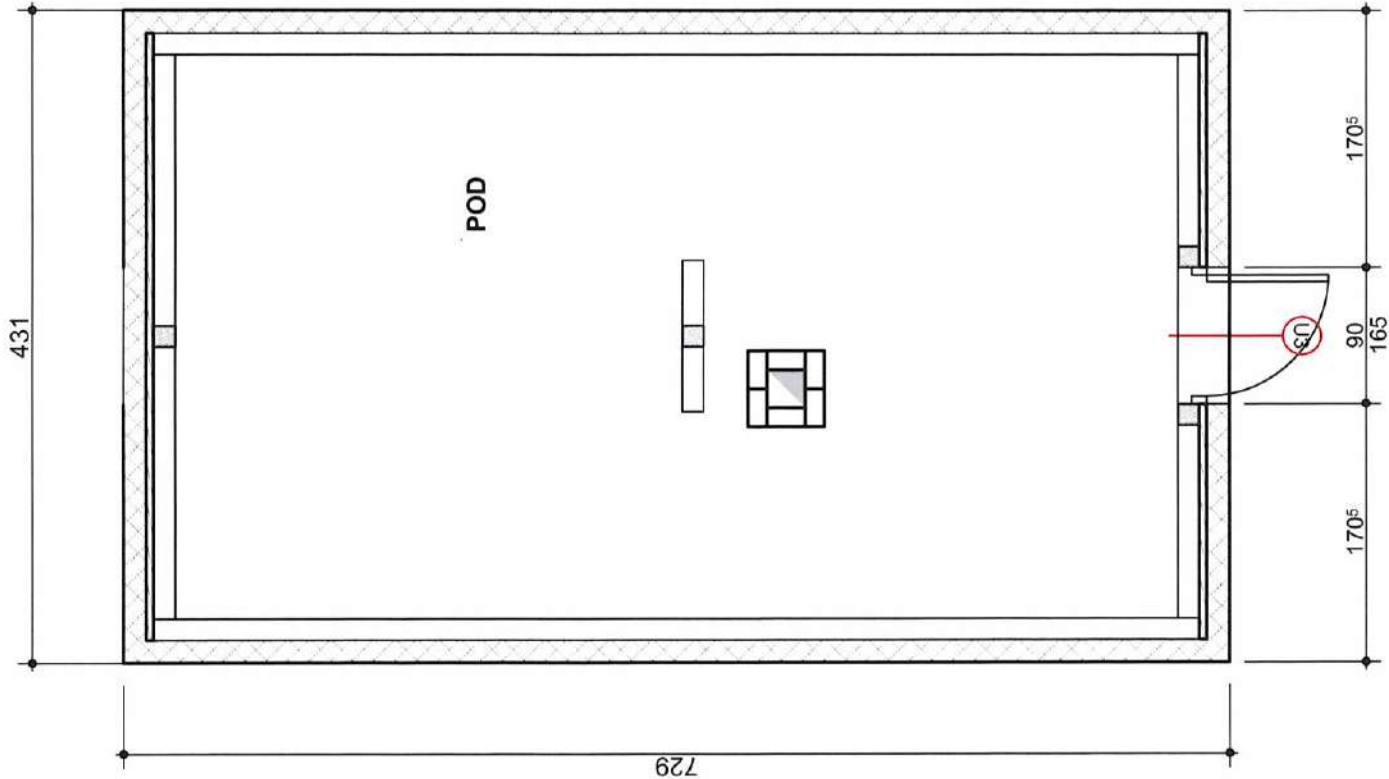

OBSERVATIE:

- se va folosi sistemul de profile din aluminiu, prevazut cu garnituri de etansare cu caracteristici indicate functie de fiecare reper in parte
- feroneria va prezenta un grad ridicat de fiabilitate si se vor folosi mecanisme de inchidere pe tot conturul cercevelor;
- criteriile de performanta si cerintele specifice pentru tamplarie si geamurile termoizolante sunt cele specificate in Caietul de sarcini specific care face parte integranta din prezentul proiect.

NOTA:

- comanda pentru tamplarie se va executa numai dupa efectuarea de catre furnizor a masuratorilor pentru fiecare gol existent in parte;
- plansa de fata se citeste impreuna cu plansa 2-TT2 - plan pozitie tamplarie
- in plansa sunt descrise fetele exterioare ale reperelor de tamplarie (vazute din exterior)



TOLERANTE LA DIMENSIUNILE GOLULUI		+/- 10 mm
TOLERANTE LA POZITIONAREA TAMPLARIEI		2 mm/m
		2 mm pentru latimi de pana la 1,5m
		3 mm pentru latimi mai mari de 1,5m
		+/- 5 mm
		referat nr.
		referat nr.
		REFERAT / EXPERTIZA NR. / DATA
VERIFICATOR	NUME	SEMNATURA
sc atelier juravle srl		titlu proiect:
Radauti, strada Calea Cernauti nr. 69		REABILITARE CENTRU SOCIAL DE SANATATE
J33/684/2002		sat Galanesti, comuna Galanesti, judetul Suceava
C.I.F. RO15080571		
SPECIFICATIE	NUME	SEMNATURA
SEF PROIECT	ARH. JURAVLE C.	scara 1:50
PROIECTAT	ARH. JURAVLE C.	
PROIECTAT	ING. GHEORGHITA A.	
VERIFICAT		
beneficiar:		COMUNA GALANESTI,
		sat Galanesti nr. 352, comuna Galanesti, judetul Suceava
titlu plansa:		anexa centrala termica
		PLAN POZITIE TAMPLARIE - propus
proiect 14.19		faza P.T.
		plansa 2_TA1

ATELER JURAVILE S.R.L. C.F. R150735000
Societate Comercială RĂDAUTI SUCCEASA

NOTA:



- supratata — 1,5mp



- supratata — 3,15mp



- supratata — 4,14mp



- supratata — 0,72mp




- supratata — 1,9mp




VERIFICATOR	NUME	SEMNAȚURA	VERIFICAT
			ING. GHEORGHIȚA A.
PROIECTAT	NUME	SEMNAȚURA	PROIECTAT
			ARH. JURAVLE C.
SEF PROIECT	NUME	SEMNAȚURA	PROIECTAT
			ARH. JURAVLE C.
SPECIFICATIE	NUME	SEMNAȚURA	PROIECTAT
			ING. GHEORGHIȚA A.
sc atelier juravle srl Radauti, strada Calea Cernauti nr. 69 J33/684/2002 C.I.F. RO15080571			
titlu proiect: REABILITARE CENTRU SOCIAL DE SANATATE sat Galanesti, comuna Galanesti, judetul Suceava			
beneficiar: COMUNA GALANESTI, sat Galanesti nr. 352, comuna Galanesti, judetul Suceava			
titlu plansa: anexa centrala termica TERMOIZOLATIE PERETI EXTERIORI			
2 AD1	plansa	2 AD1	plansa

- Profil de dilatare in camp a termosistemului
- Element de imbinare sau legatura pentru profil sociu
- Profil de balcon cu lăcrimar executat din PVC combinat cu plasa de sticla rezistentă la agenți alcalini
- profil de protecție colt din PVC extrudat și perforat,
- combinat cu plasa din fibra de sticla rezistentă la medii alcaline.
- Profil de protecție colt executat din aluminiu perforat cu plasa fibra de sticla
- profil din aluminiu cu plasa de sticla pentru protejarea muchiilor
- aluminiu perforat, combinat cu plasa din fibra de sticla rezistentă la medii alcaline.
- fibra de sticla este fixată pe profil în lătime de minim 7cm
- Profil de soclu din aluminiu cu picurator
- grosime tabla profil = 1mm
- se montează împreună cu accesoriile specifice
- (piesa racord profil pormire, distanțieri din plastic, surub cu diblu impanat)
- profilul se fabrică cu lăcrimar
- materialul profilului - aluminiu anticoroziv
- Dibliuri rozeta pentru fixare termosistem vata bazaltica
- diblu cu rozeta din plastic,
- cu cui metalic și cap plastificat pentru reducerea punților termice
- diblu folosit la termosisteme de fatada pentru ancorarea mecanica
- a placilor termoizolante de vata minerala bazaltica.
- consum minim 6 buc/mp
- dimensiuni: > 230mm
- Tencuiala decorativa
- tencuiala silicoconico-silicatica cu aspect de scoarta copac
- granulatie 2mm, aplicata peste termosistem
- Dibluri rozeta pentru fixare termosistem vata bazaltica
- Plasa din fibra de sticla:
- dimensiuni ochi: 4mm;
- plasa din fibra de sticla de calitate buna, cu proprietati mecanice ridicate,
- consumul de materiale: 1,15m la 1mp
- greutate de 160g/mp pentru tencuiei exteriorare
- Placi rigide din vata minerala bazaltica (conform fisa tehnica)
- conductivitate termica ID [W/(mK)] - < 0,040
- clasa de rezistenta la foc - euroclasa A1
- grosime plac 150mm
- Mortar adeziv
- adeziv pe baza de ciment, folosit pentru lipirea placilor din vata minerala bazaltica
- consum de material: - cca. 5-6kg/mp pentru lipire placii termoizolante
- cca. 8-9kg/mp pentru protectia armata cu fibra de sticla
- consum apa - cca 6-7 l/sac
- Placi rigide din vata minerala bazaltica (conform fisa tehnica)
- Mortar adeziv
- adeziv pe baza de ciment, folosit pentru lipirea placilor din vata minerala bazaltica
- consum de material: - cca. 5-6kg/mp pentru lipire placii termoizolante
- cca. 8-9kg/mp pentru protectia armata cu fibra de sticla
- consum apa - cca 6-7 l/sac
- Placi rigide din vata minerala bazaltica (conform fisa tehnica)
- conductivitate termica ID [W/(mK)] - < 0,040
- clasa de rezistenta la foc - euroclasa A1
- grosime plac 150mm
- Plasa din fibra de sticla:
- dimensiuni ochi: 4mm;
- plasa din fibra de sticla de calitate buna, cu proprietati mecanice ridicate,
- consumul de materiale: 1,15m la 1mp
- greutate de 160g/mp pentru tencuiei exteriorare
- Tencuiala decorativa
- tencuiala silicoconico-silicatica cu aspect de scoarta copac
- granulatie 2mm, aplicata peste termosistem
- Dibluri rozeta pentru fixare termosistem vata bazaltica
- diblu cu rozeta din plastic,
- cu cui metalic și cap plastificat pentru reducerea punților termice
- diblu folosit la termosisteme de fatada pentru ancorarea mecanica
- a placilor termoizolante de vata minerala bazaltica.
- consum minim 6 buc/mp
- dimensiuni: > 230mm
- Profil de soclu din aluminiu cu picurator
- grosime tabla profil = 1mm
- se montează împreună cu accesoriile specifice
- (piesa racord profil pormire, distanțieri din plastic, surub cu diblu impanat)
- profilul se fabrică cu lăcrimar
- materialul profilului - aluminiu anticoroziv
- Profil de protecție colt executat din aluminiu perforat cu plasa fibra de sticla
- profil din aluminiu cu plasa de sticla pentru protejarea muchiilor
- aluminiu perforat, combinat cu plasa din fibra de sticla rezistentă la medii alcaline.
- fibra de sticla este fixată pe profil în lătime de minim 7cm
- Profil de balcon cu lăcrimar executat din PVC combinat cu plasa de sticla rezistentă la agenți alcalini
- profil de protecție colt din PVC extrudat și perforat,
- combinat cu plasa din fibra de sticla rezistentă la medii alcaline.
- Element de imbinare sau legatura pentru profil sociu
- Profil de dilatare in camp a termosistemului
- Profil din PVC cu plasa din fibra de sticla pe o parte, pentru etansarea geamurilor si usilor

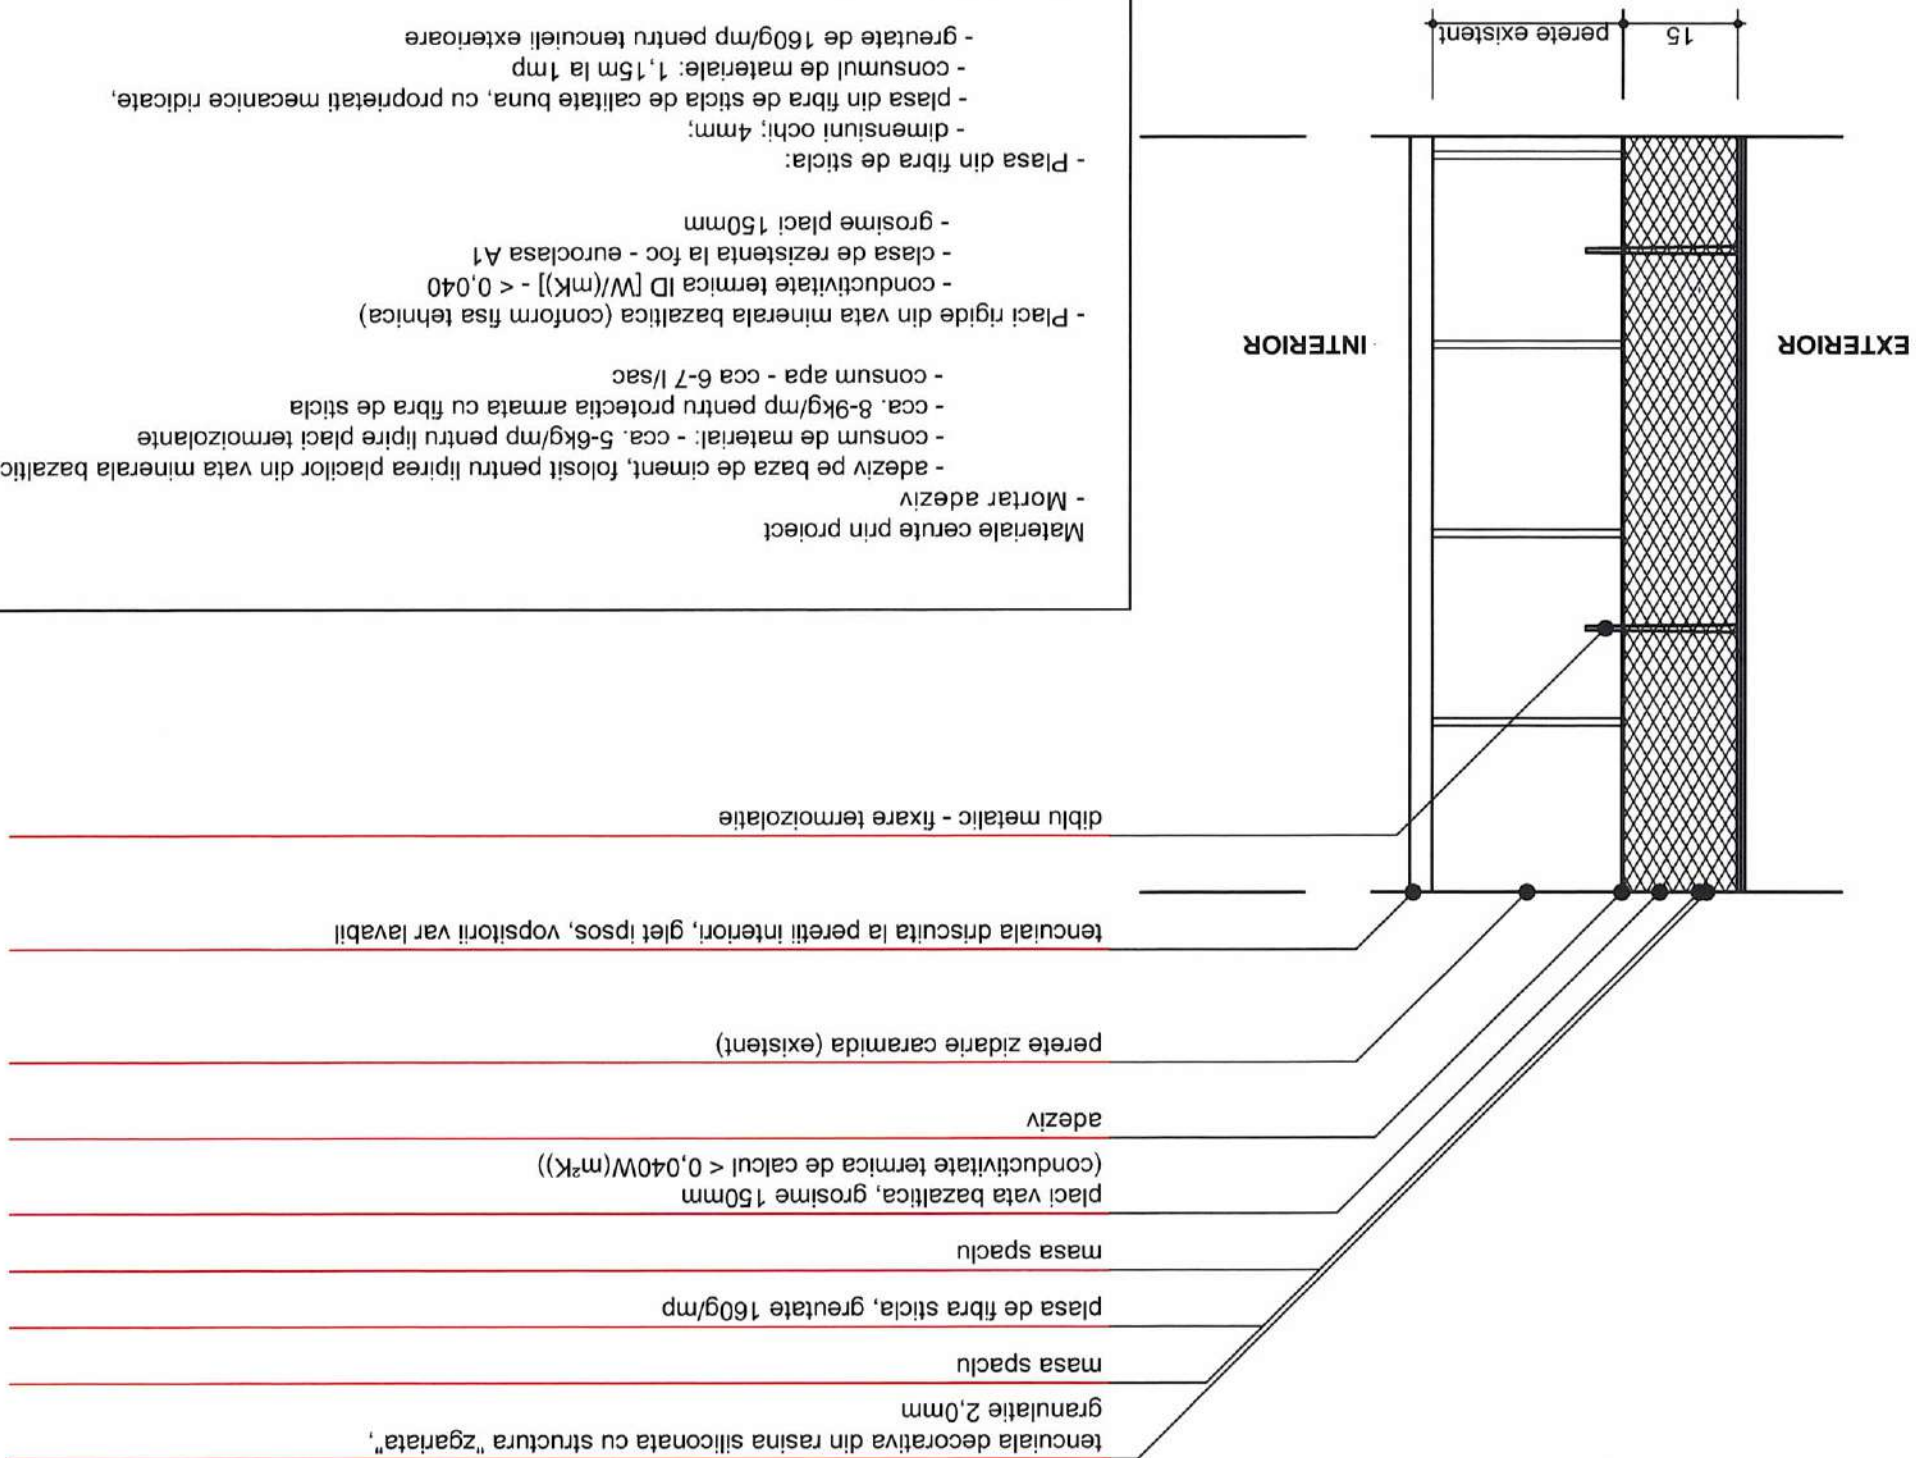


Material:


- BETON:
 - C8/10 în fundații continui
 - C16/20, A/C max = 0,5 în stâlpi, elevații
 - CEM II AS - 32,5R,
 - sort 0-32mm, S3/S4
- OTEL: Bst500s
- Acoperirea cu beton:
 - 3,5 cm pentru fundații
 - 2,5 cm pentru elevații și stâlpi

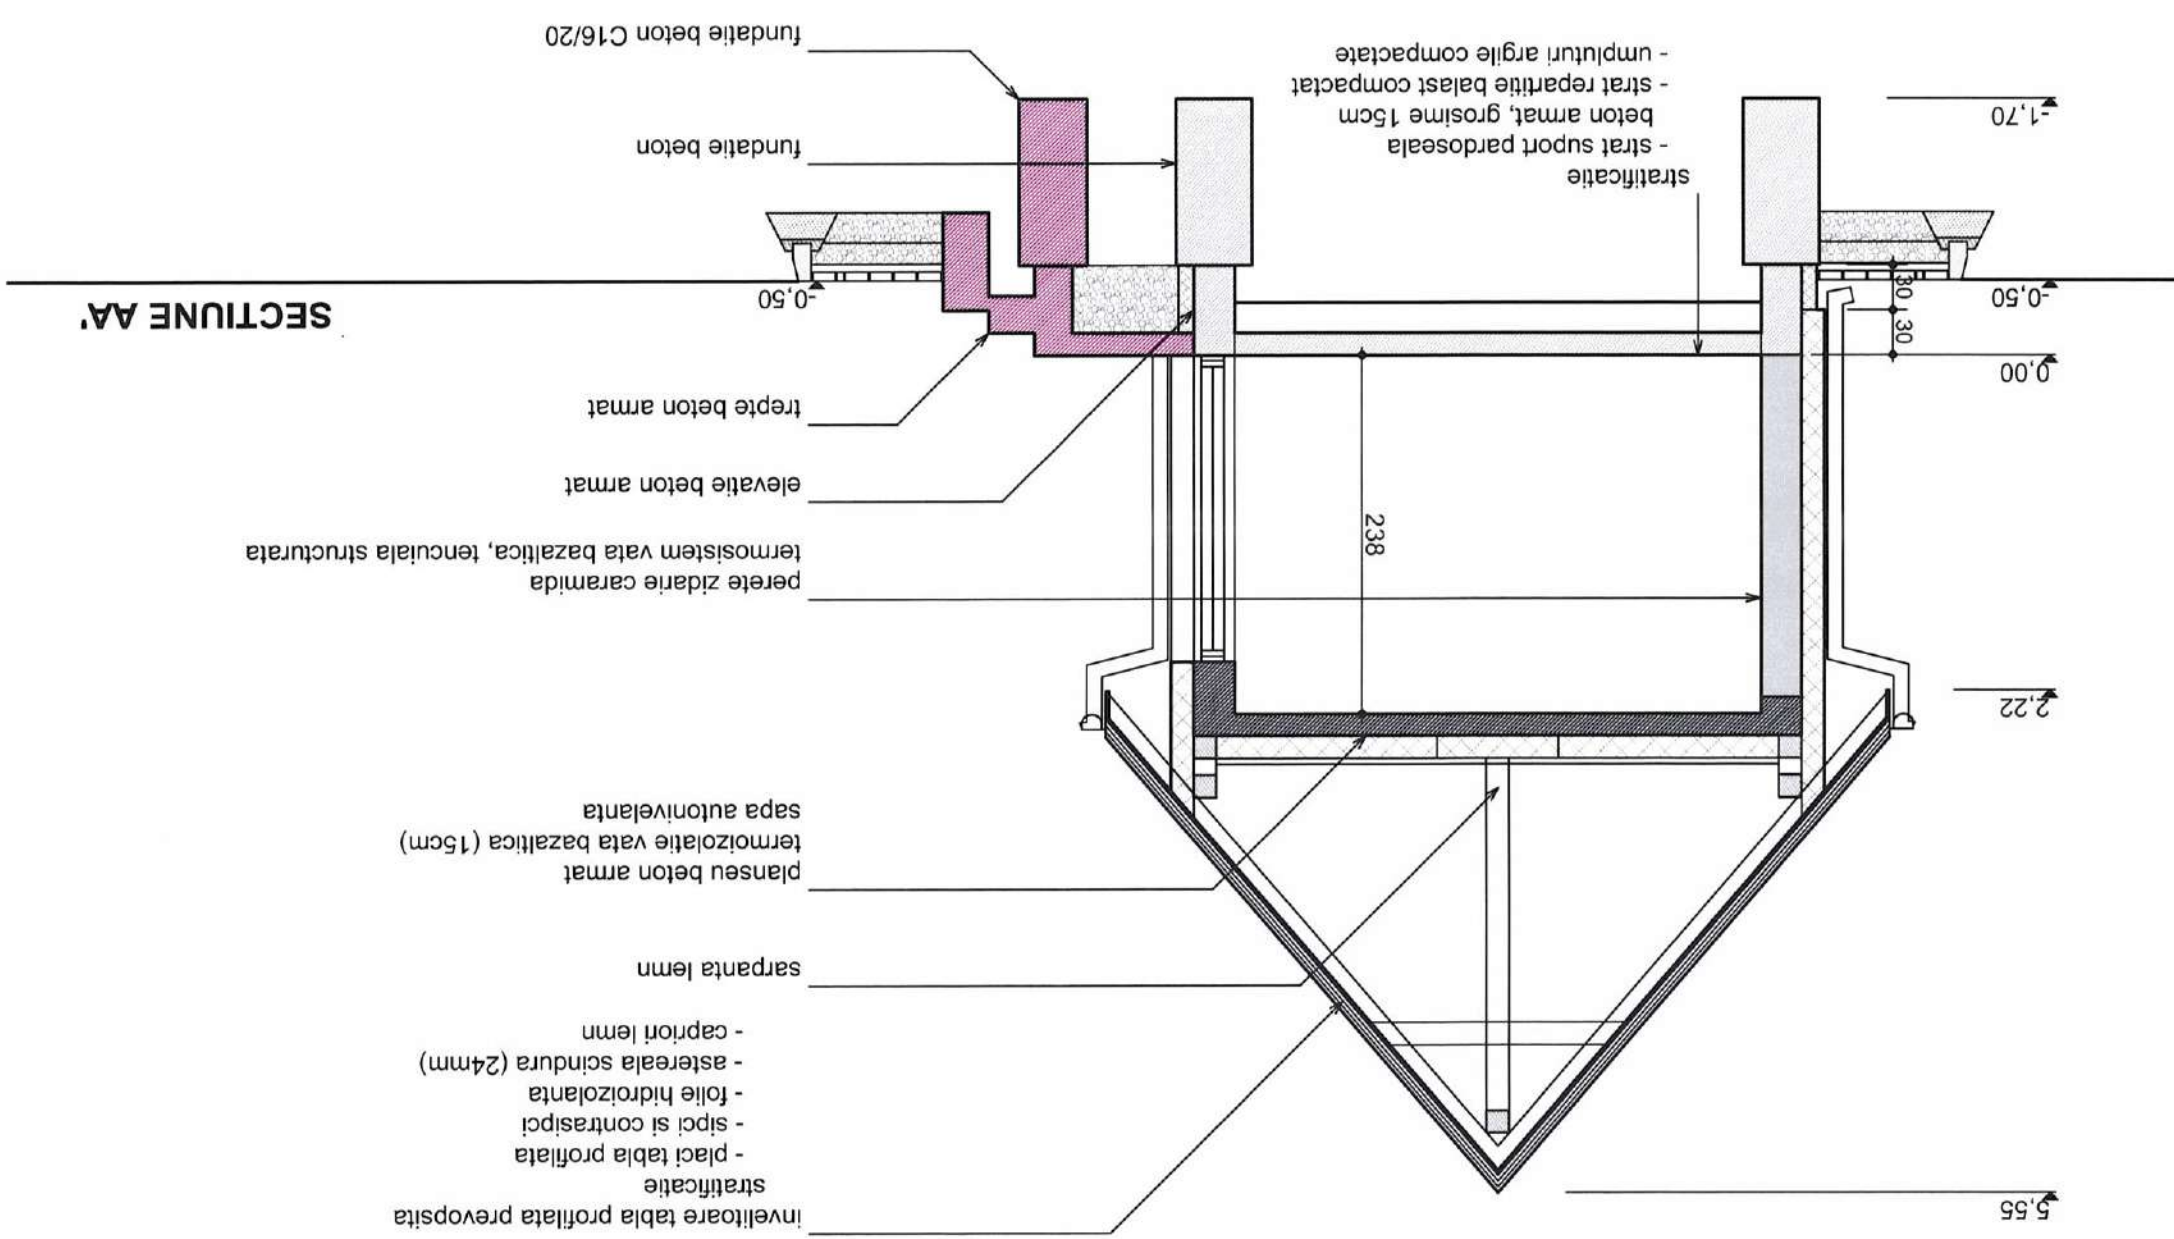



ARMARE PLACA SCARA EXTERIOARA
1:25

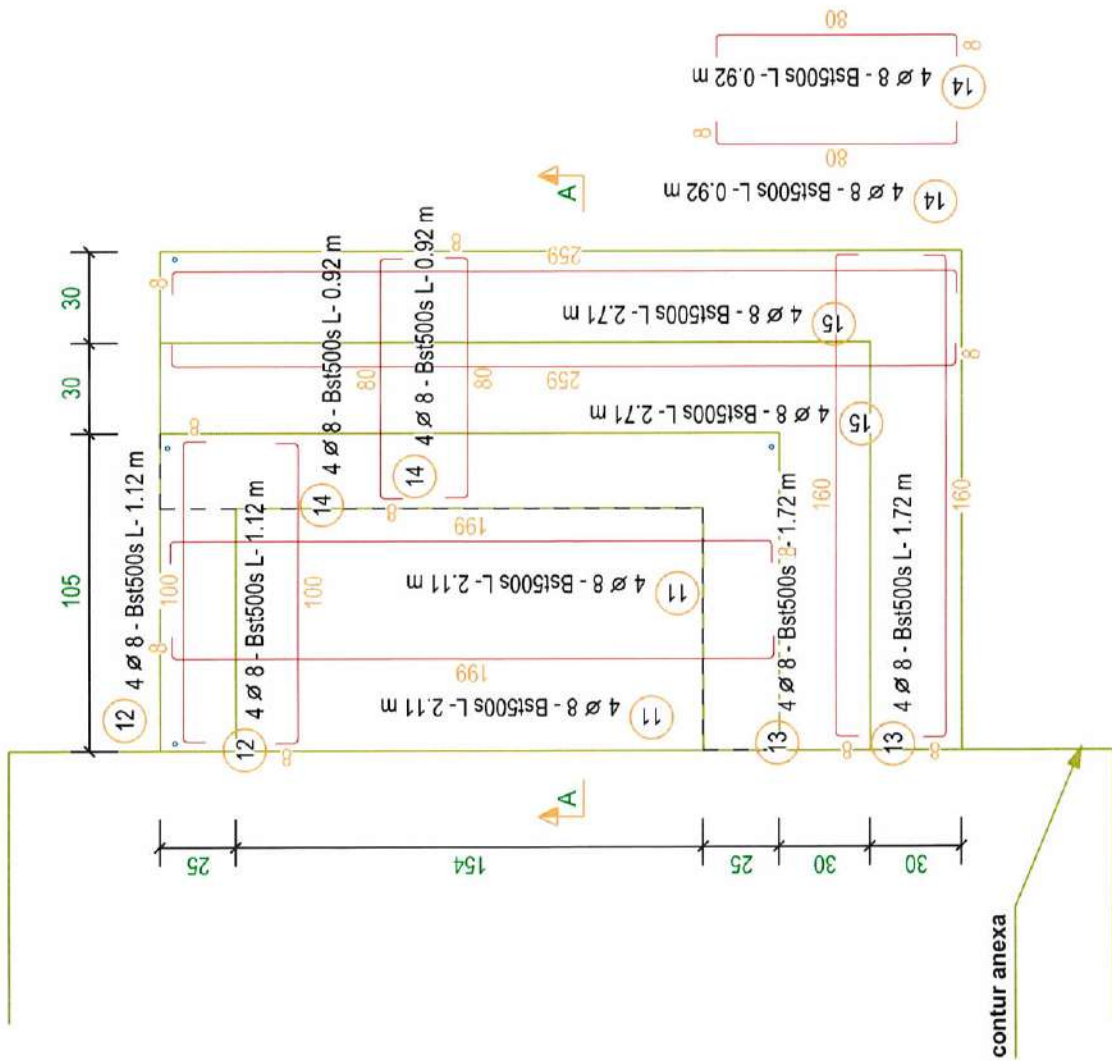

A - A
1:25

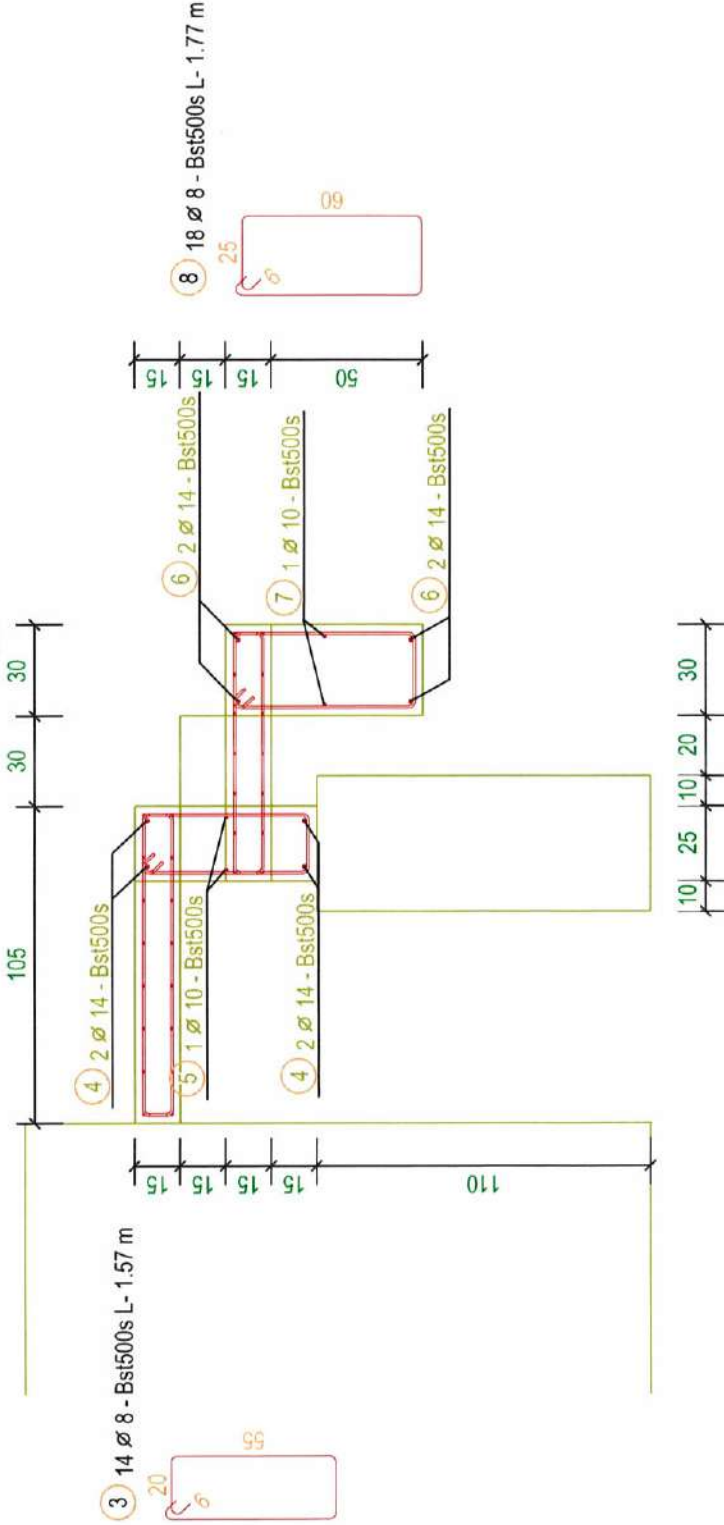

ARMARE ELEVATIE SCARA EXTERIOARA
1:25

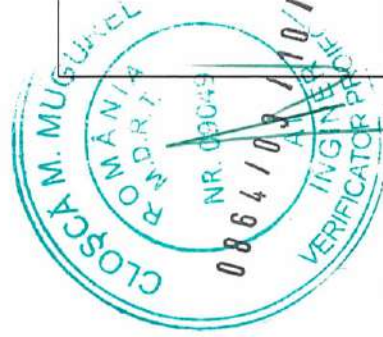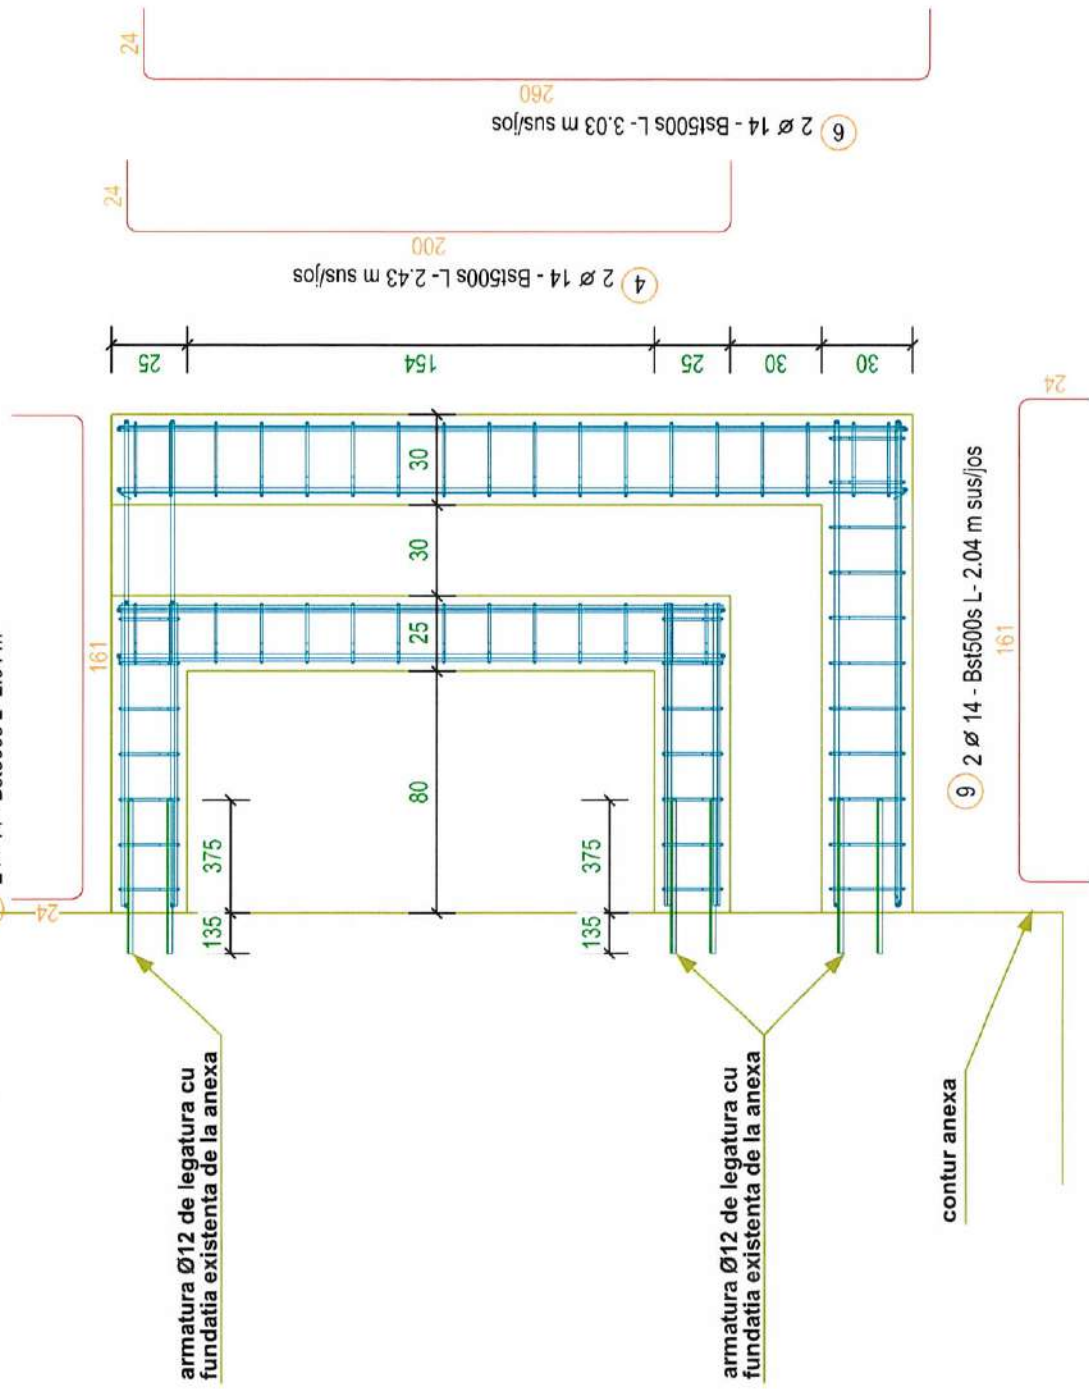

Materiale:


- BETON:
 - C8/10 in fundatii continui
 - C16/20, A/C max = 0,5 in stalpi, elevatii
 - CEM II AS - 32,5R, sort 0-32mm, S3/S4
- OTEL: Bst500s

Acoperirea cu beton:

- 3,5 cm pentru fundatii
- 2,5 cm pentru elevatii si stalpi



--	--	

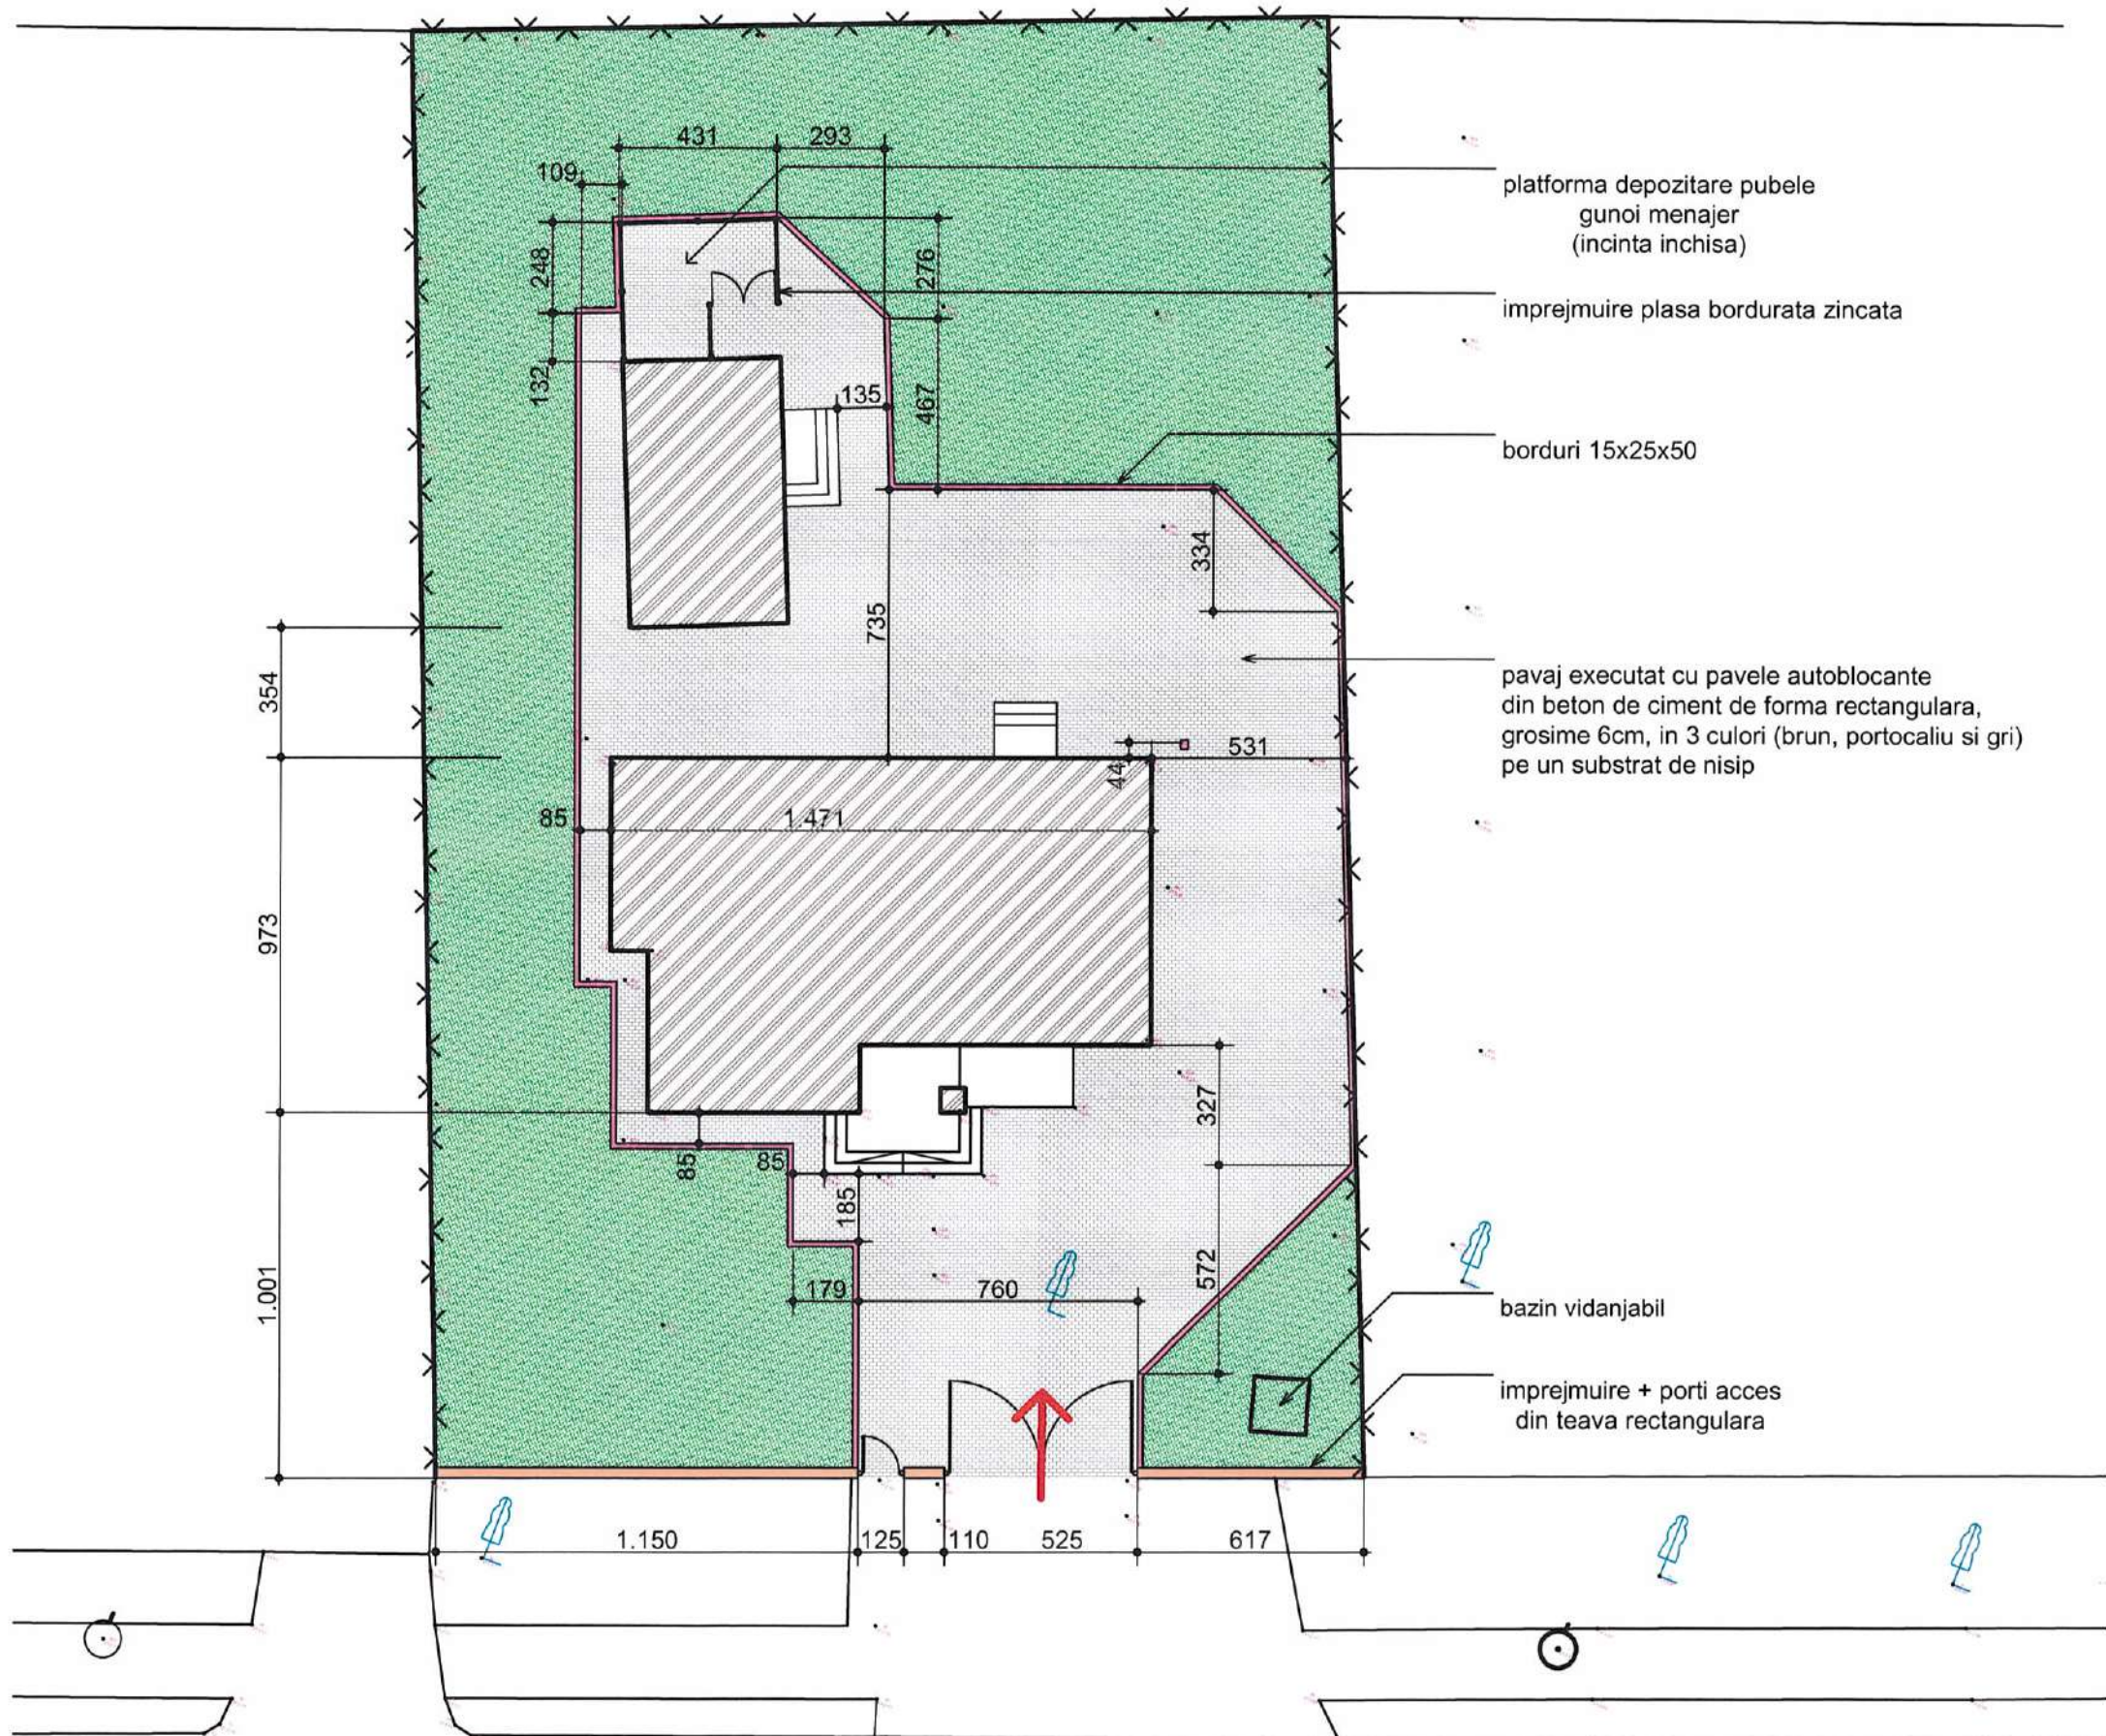

LEGENDA

-  pavaj executat cu pavele autoblocante din beton de ciment de forma rectangulara, grosime 6cm, in 3 culori (brun, portocaliu si gri) pe un substrat de nisip (333mp)
-  borduri mici, prefabricate din beton, cu sectiunea de 15x20x50cm, asezate pe o fundatie din beton (97ml)
-  imprejmuire din teava rectangulara, lungime 18,8ml + 6,5ml porti acces
-  imprejmuire si porti acces din panouri plasa bordurata zincata delimitare platforma pubele H=1,8m, lungime totala 12,0ml + 1,8m porti acces
-  acces parcela, acces constructie
-  limita de proprietate
-  constructii existente pe parcela (constructii reabilitate)
-  imprejmuire existenta
-  spatii verzi
-  constructii existente

teren in suprafata de 1000mp (parcela 30838)



P.O.T. = 16%, C.U.T. = 0,29




VERIFICATOR		NUME	SEMNAȚURA	CERINTA	REFERAT / EXPERTIZA NR. / DATA
sc atelier juravle srl		Radauti, strada Calea Cernauti nr. 69 J33/684/2002 C.I.F. RO15080571			titlu proiect: REABILITARE CENTRU SOCIAL DE SANATATE sat Galanesti, comuna Galanesti, judetul Suceava
SPECIFICATIE		NUME	SEMNAȚURA	scara 1:200	beneficiar: COMUNA GALANESTI, sat Galanesti nr. 352, comuna Galanesti, judetul Suceava
SEF PROIECT		ARH. JURAVLE C.			faza P.T.
PROIECTAT		ARH. JURAVLE C.			
PROIECTAT		ING. FRANCIUC V.			
VERIFICAT				2019	titlu plansa: obiect 03 - sistematizare, imprejmuiri AMENAJARE CURTE
					proiect 14.19
					plansa 3.1_A1




- construcție existentă
- dop bitum
- stratificate alei pietonale și auto, lățime variabilă
- pavele autoblocante vibropresate, grosime 6cm
- 5 cm strat de poza nisip pilonat (0...4mm)
- 40cm strat de fundație din balast (0...63mm)
- teren de fundare grad compactare minim 98%

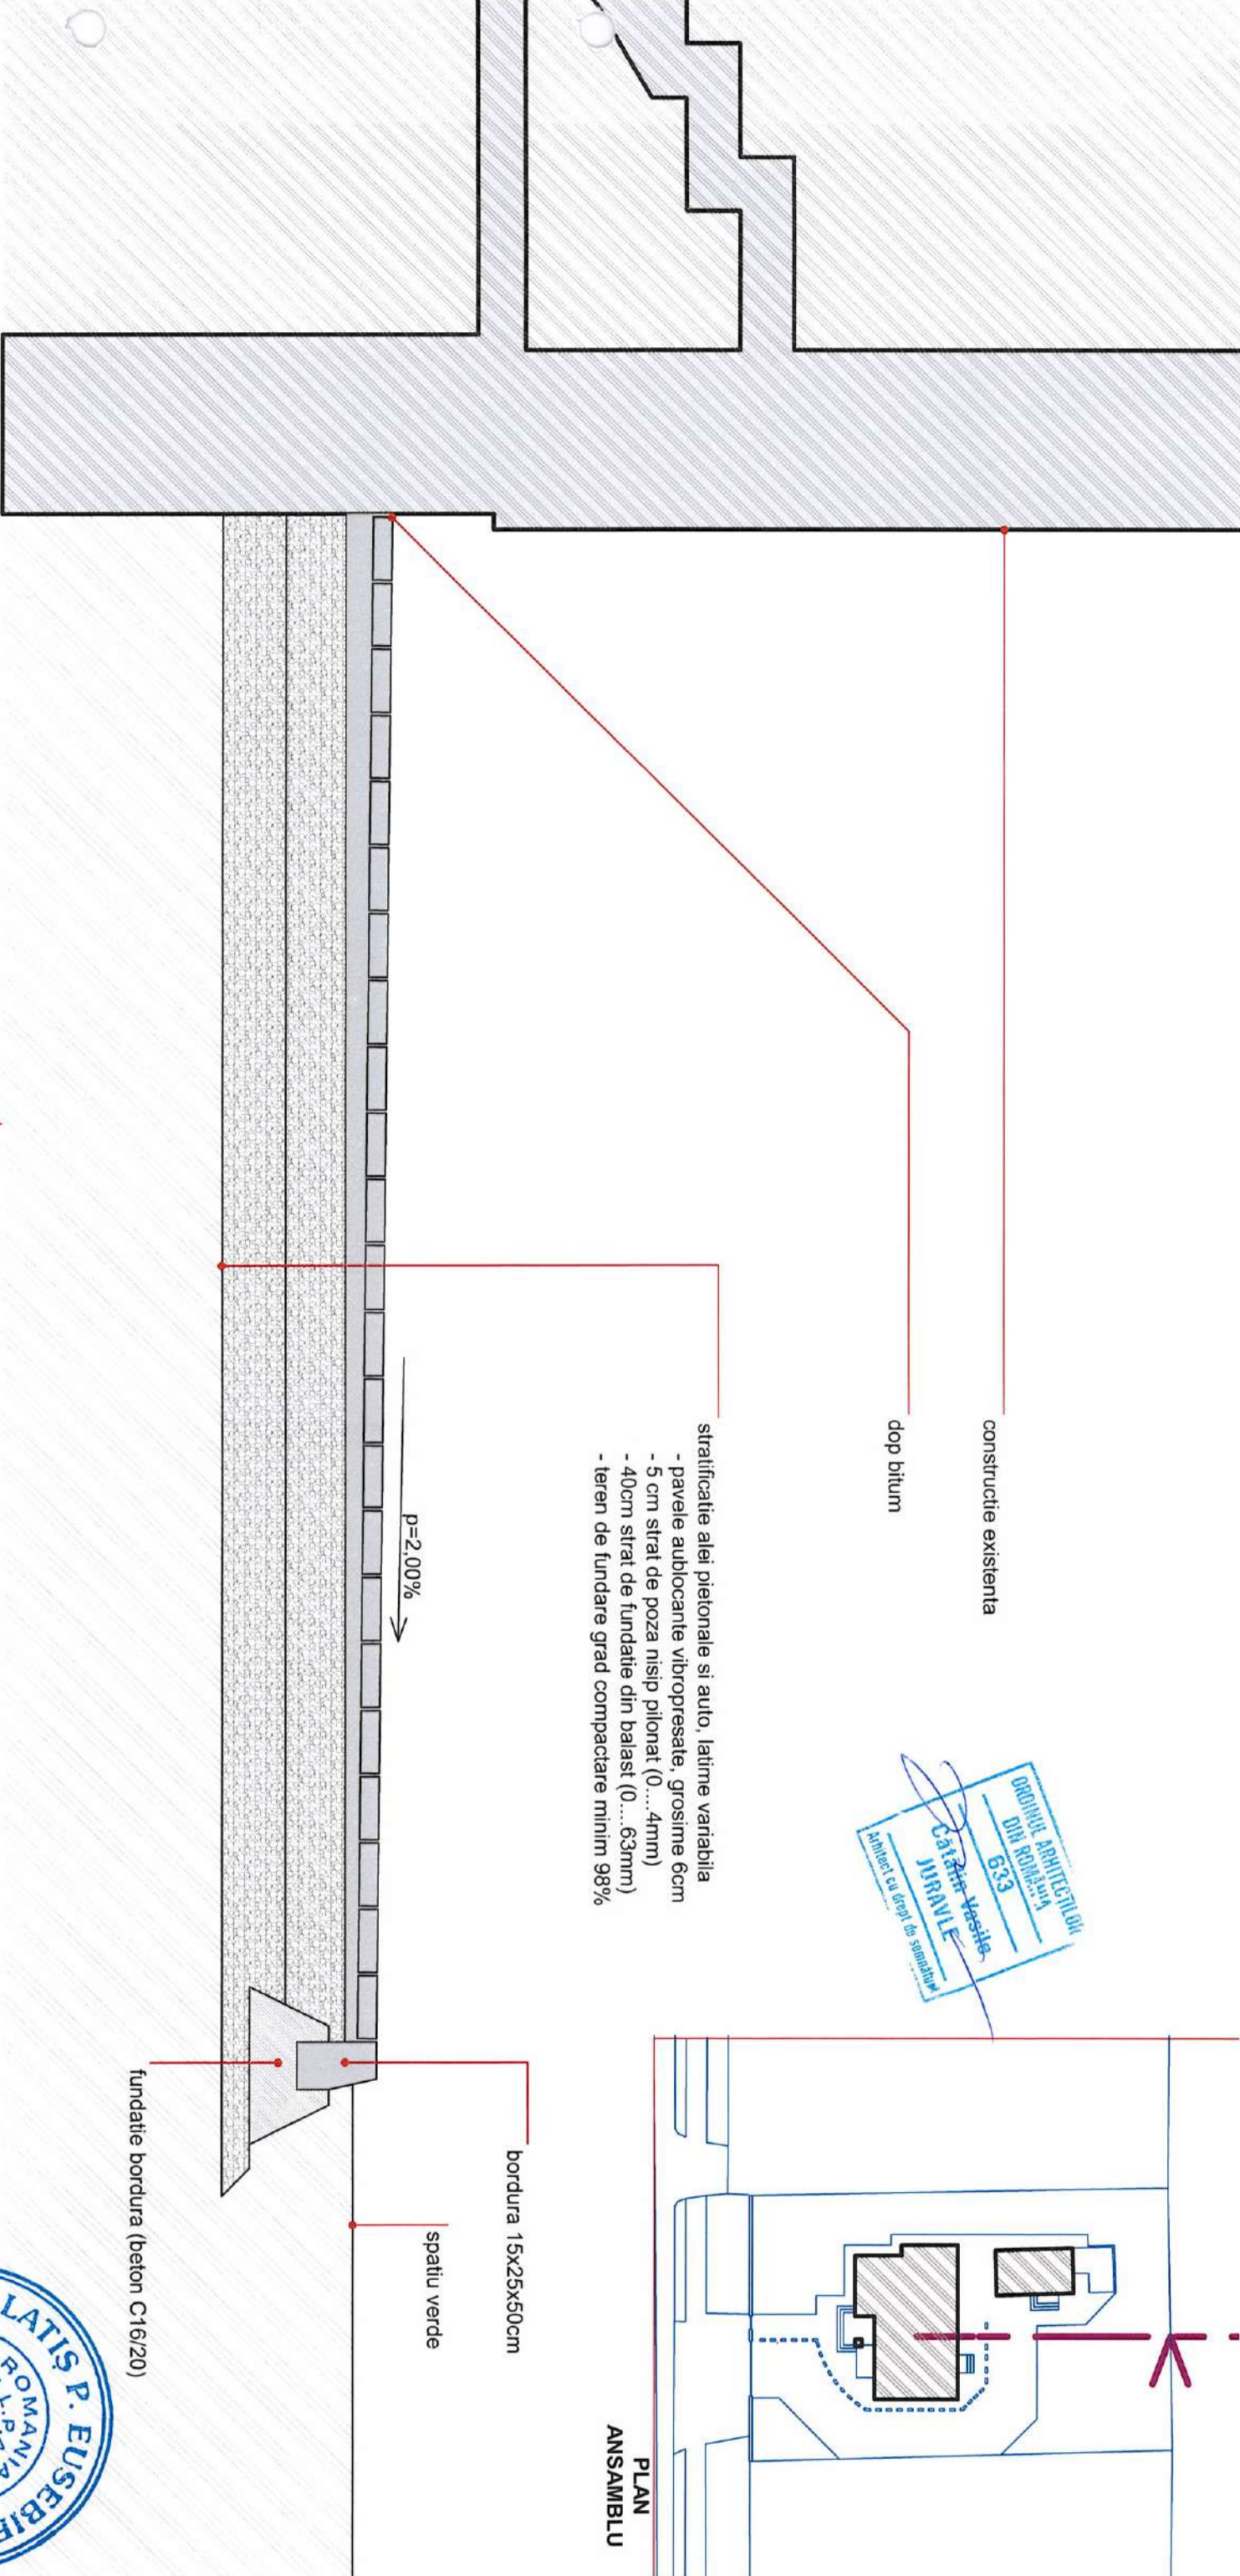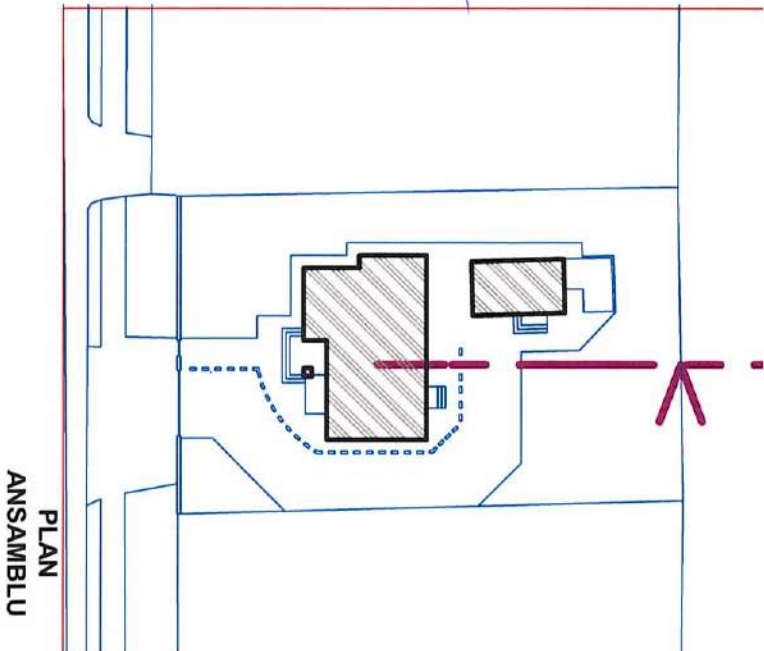


PLAN MONTAJ PAVELE ALEI
sc. 1:20

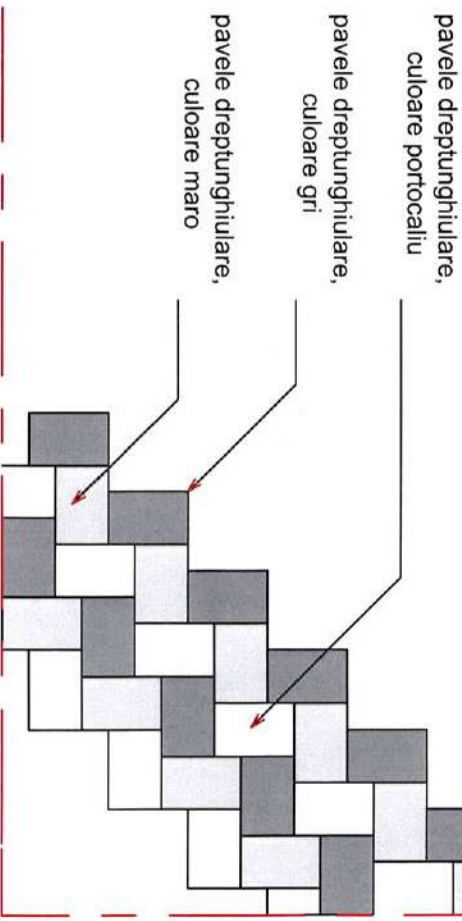


VERIFICATOR	NUME	SEMNATURA	CERINTA	REFERAT NR.	REFERAT / EXPERTIZA NR. / DATA	proiect 14.19
	sc atelier juravile sri					
	Radeuti, strada Galiei Cernauti nr. 69					
	C.I.F. RO15080571					
SPECIFICATIE	NUME	SEMNATURA				
SEF PROIECT	ARH. JURAVILE C.					faza P.T.
PROIECTAT	ARH. JURAVILE C.					
PROIECTAT	ING. FRANCIUC V.					
VERIFICAT						

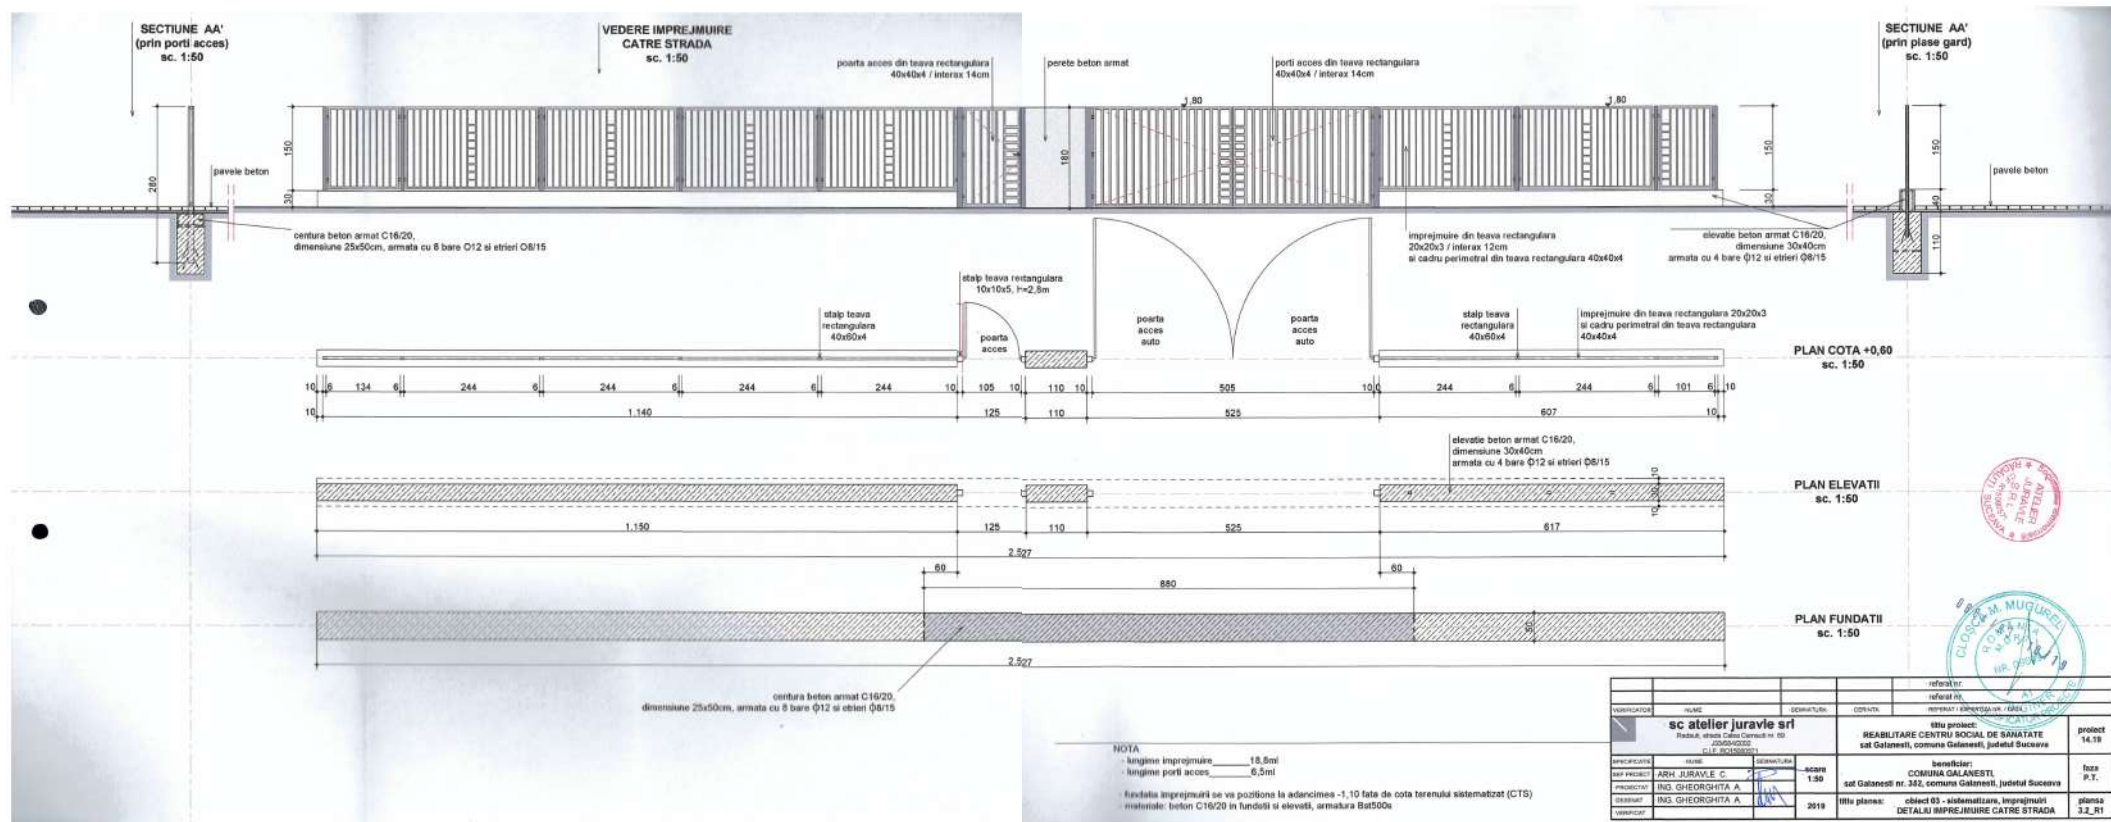


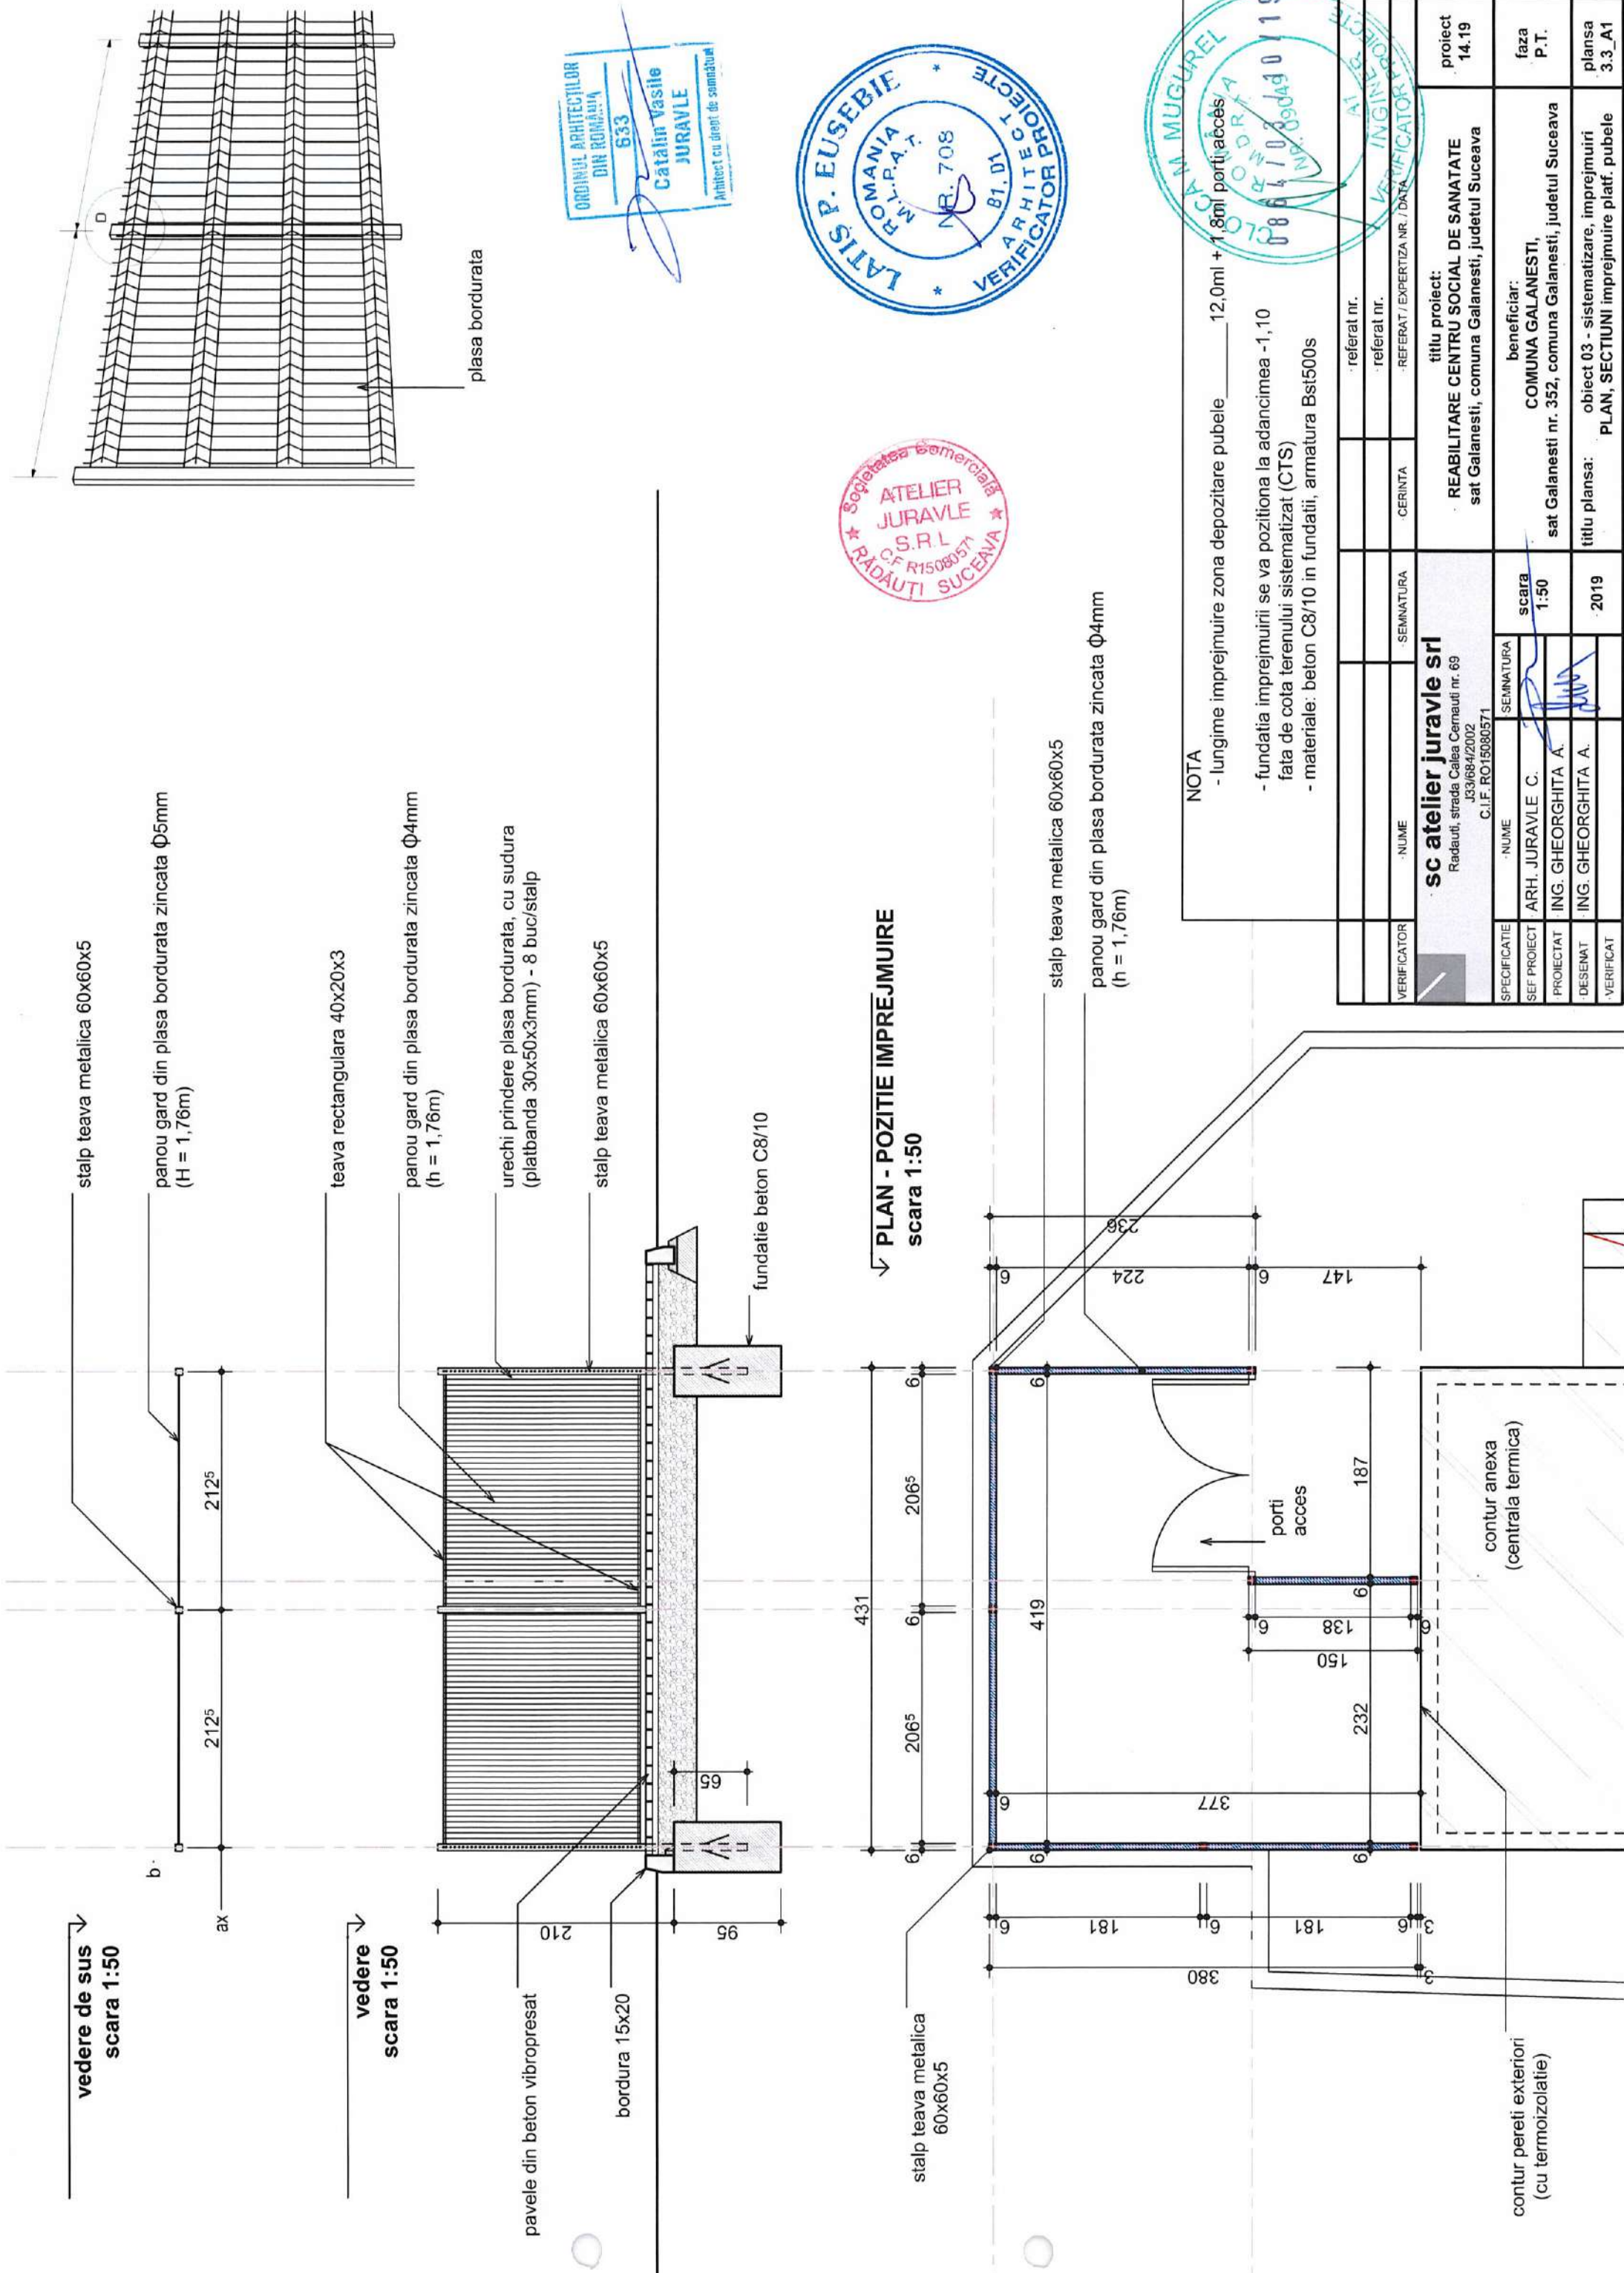


vedere de sus
scara 1:50

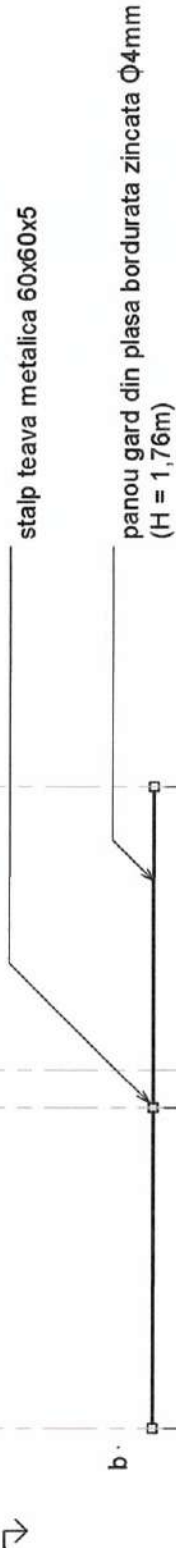

vedere
scara 1:50

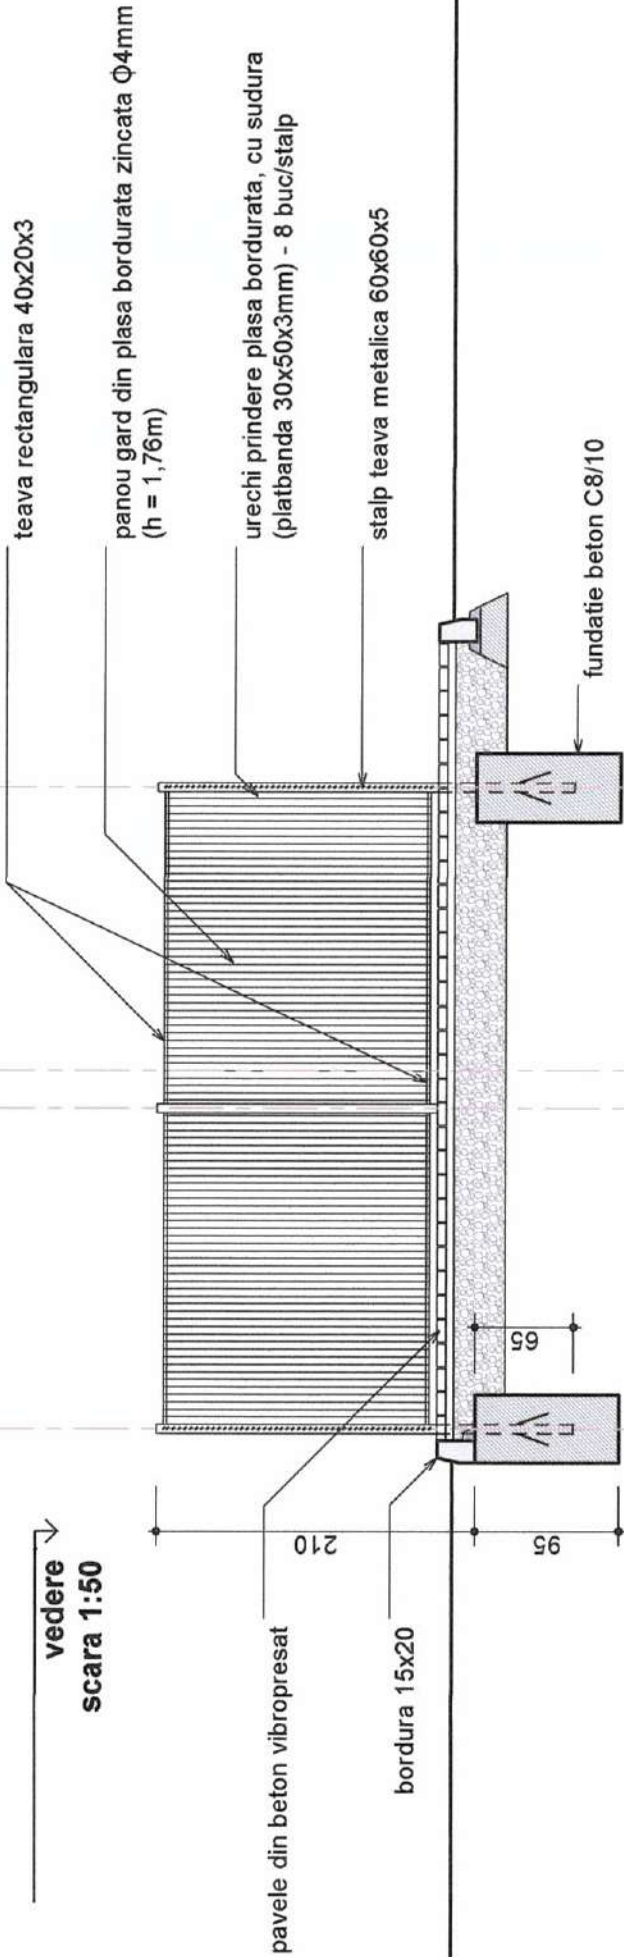

PLAN FUNDATII IMPREJMUIRE
scara 1:50

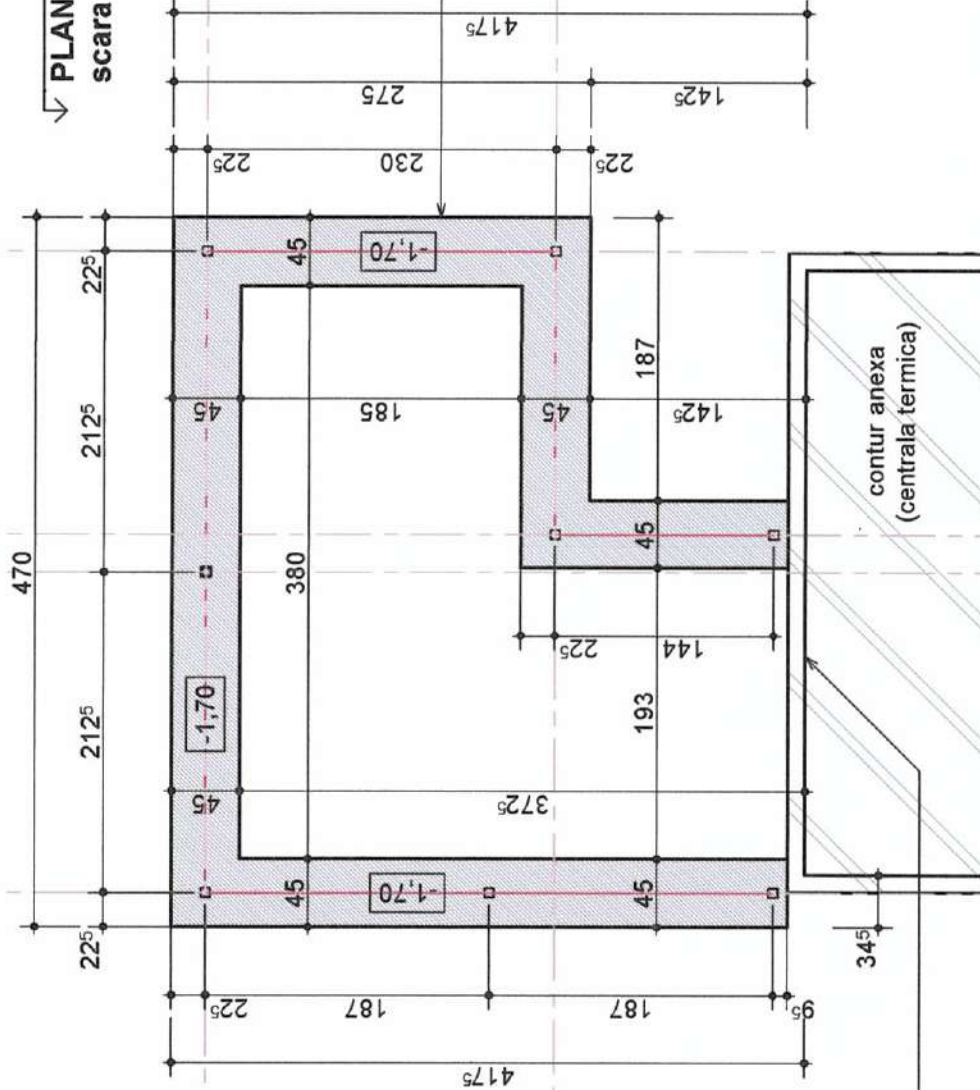

fundatie imprejmuire

NOTA

- lungime imprejmuire zona depozitare pubele 12,0ml + 1,8ml porti acces
- fundatia imprejmuirii se va pozitiona la adancimea -1,10 fata de cota terenului sistematizat (CTS)
- materiale: beton C8/10 in fundatii, armatura Bst500s

						referat nr.	
--	--	--	--	--	--	-------------	--	--	