


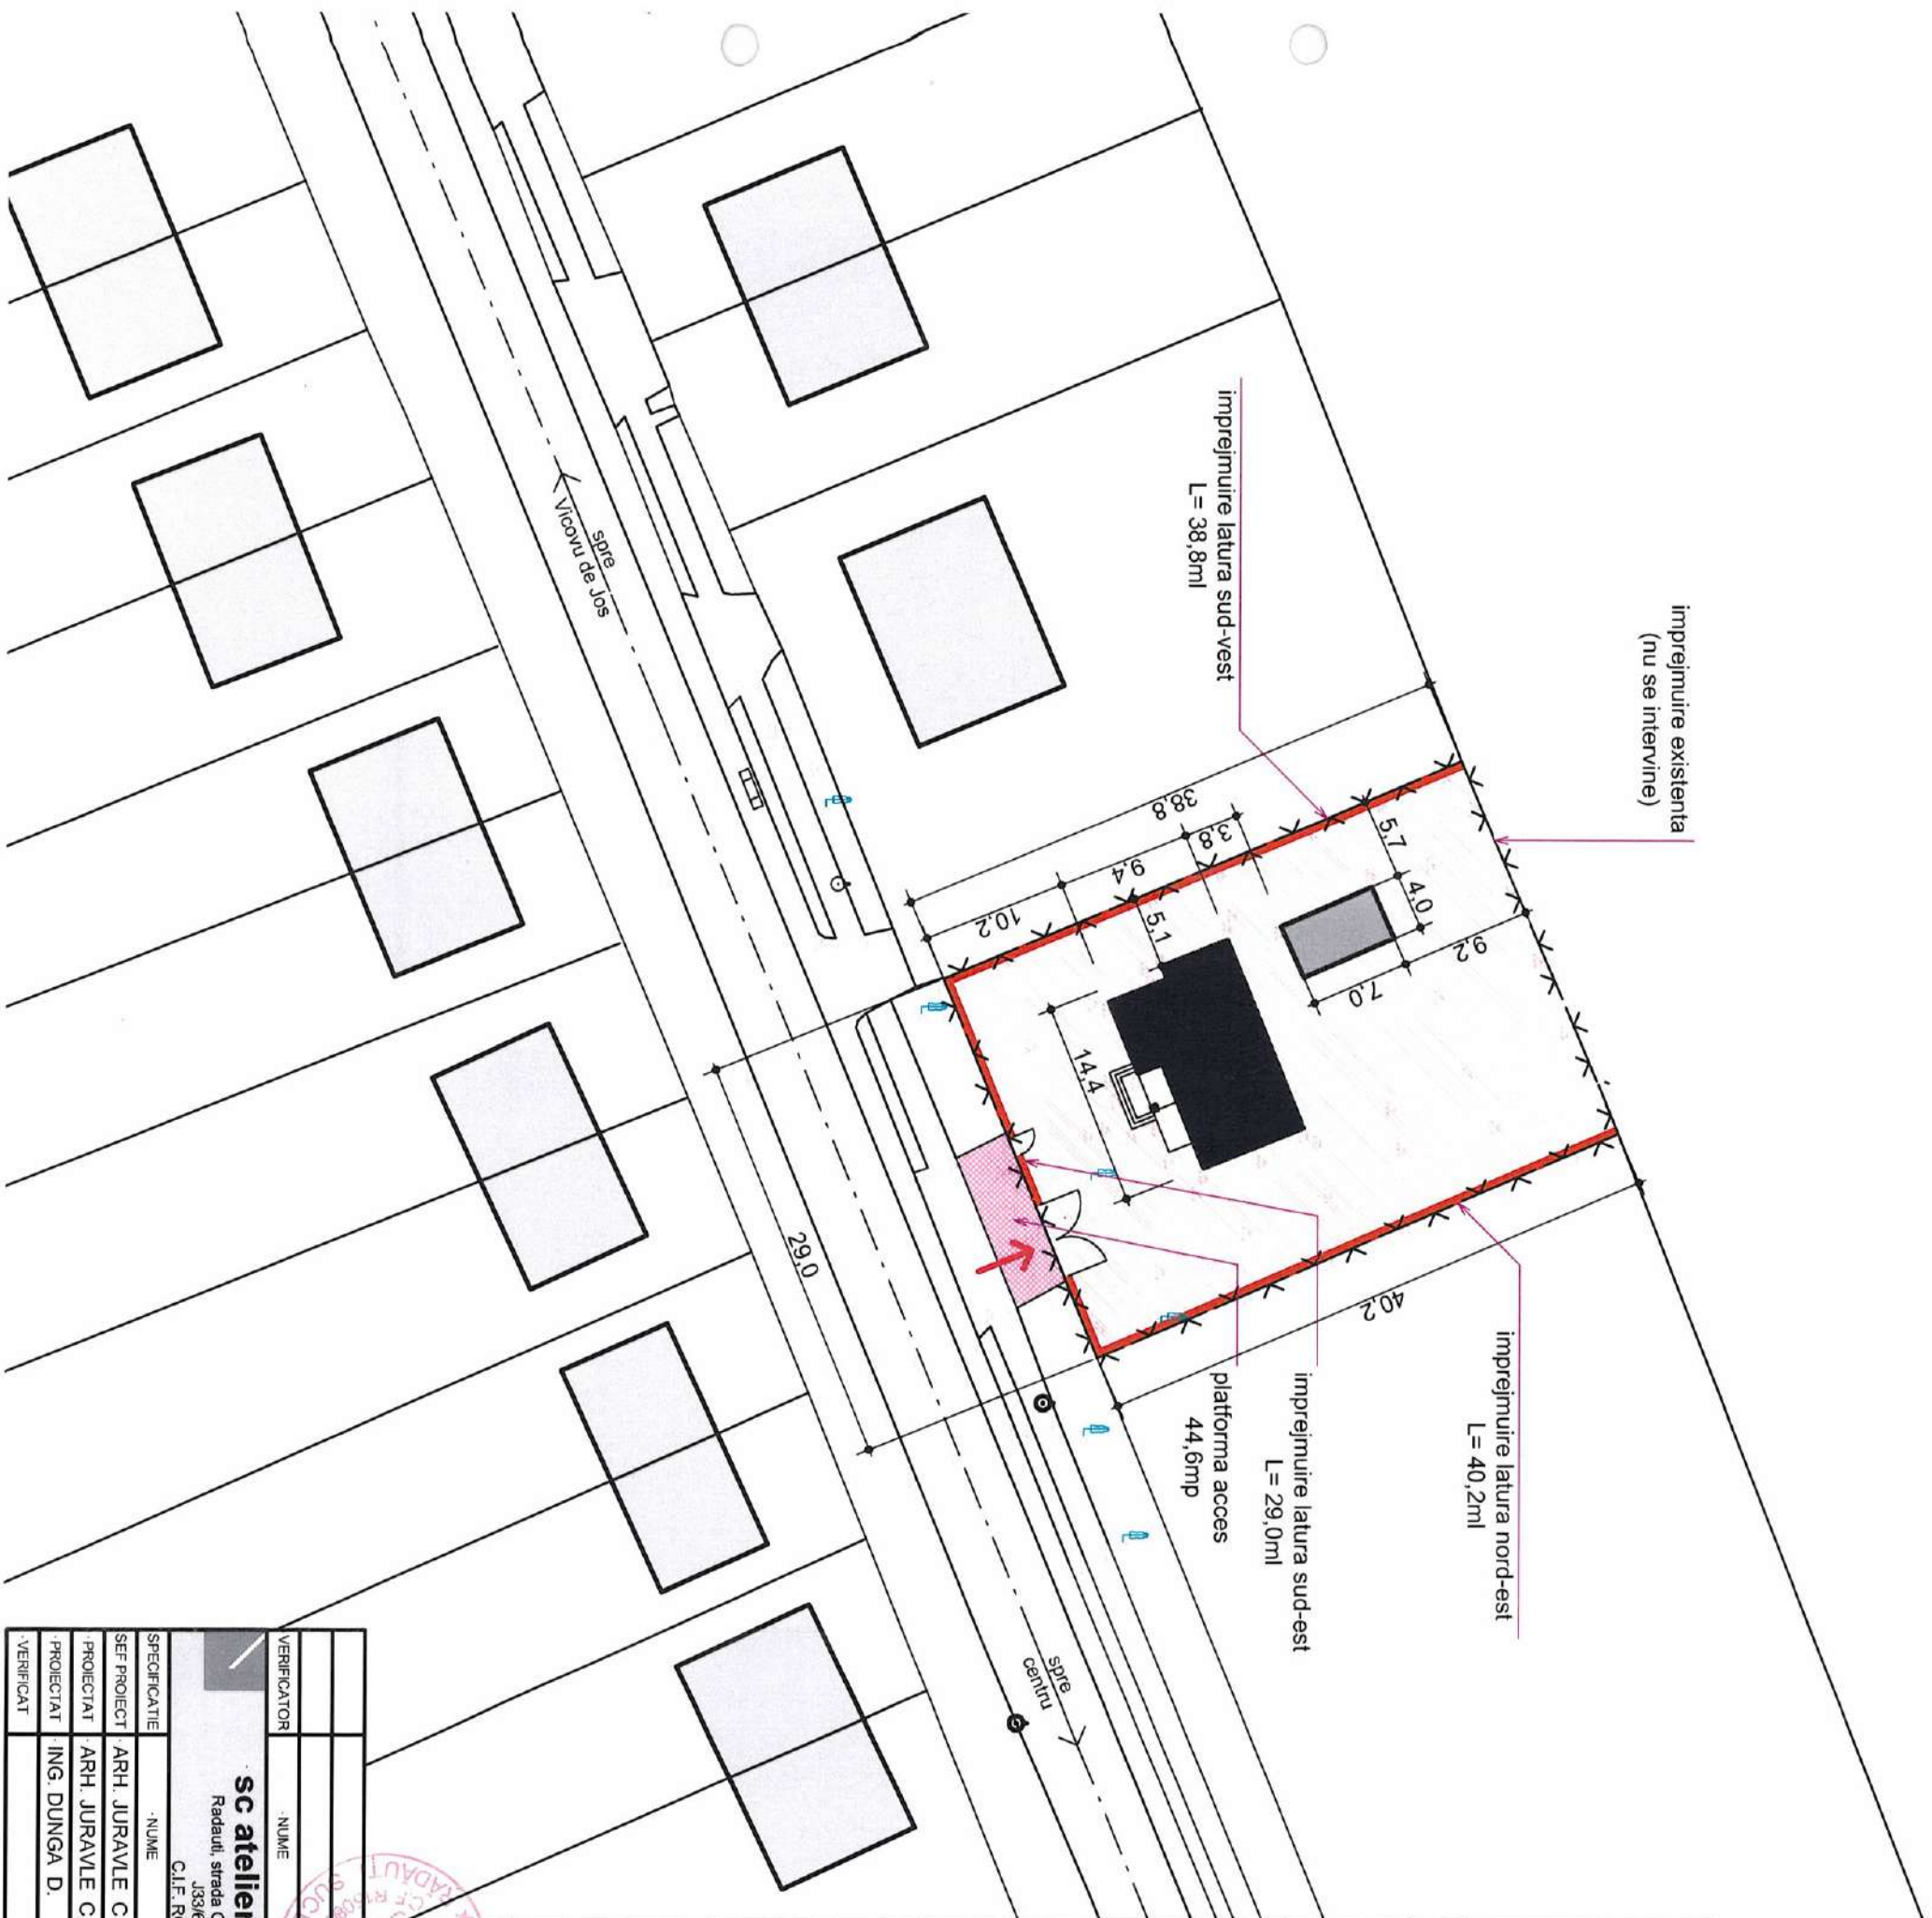

## LEGENDA

pozitia amplasamentului studiat in cadrul comunei Galanesti, judetul Suceava (sursa imagine: Google Earth)

|   |                 |                                                                                     |   |                                           |                  |
|---|-----------------|-------------------------------------------------------------------------------------|---|-------------------------------------------|------------------|
|   |                 |                                                                                     |   | · referat nr.                             |                  |
|   |                 |                                                                                     |   | · referat nr.                             |                  |
| VERIFICATOR   | · NUME          | · SEMNATURA                                                                         | · CERINTA   | · REFERAT / EXPERTIZA NR. / DATA          |                  |
| <div><div></div><div><b>sc atelier juravle srl</b><br/>Radauti, strada Calea Cernauti nr. 69<br/>J33/684/2002<br/>C.I.F. RO15080571</div></div> |                 |                                                                                     | titlu proiect:<br><b>REPARATIE CAPITALA IMPREJMUIRE<br/>CENTRU SOCIAL DE SANATATE,<br/>sat Galanesti, comuna Galanesti, judetul Suceava</b> |                                           | proiect<br>06.22 |
| SPECIFICATIE   | · NUME          | SEMNATURA                                                                           | beneficiar:<br><b>COMUNA GALANESTI,<br/>sat Galanesti nr. 352, comuna Galanesti, judetul Suceava</b>                                        |                                           | faza<br>P.T.     |
| SEF PROIECT   | ARH. JURAVLE C. |  |   |                                           |                  |
| PROIECTAT   | ARH. JURAVLE C. |                                                                                     |   |                                           |                  |
| PROIECTAT   | ING. DUNGA D.   |                                                                                     |   |                                           |                  |
| · VERIFICAT   |                 |                                                                                     | 2022   | titlu plansa:<br><b>AMPLASAMENT ZONAL</b> | plansa<br>A0     |

[illegible]

lucrări proiectate  
IMPREJUMIRE

- executată din teava rectangulară
- lungime totală 108,0ml, inclusiv porți acces

PLATFORMA ACCES

- suprafață 44,6mp

construcție existentă pe parcela

CENTRU SOCIAL DE SANATĂTE

- regim înălțime - parter + etaj mansardat
- Sc = 123,0mp, Sd = 246,0mp
- suprafață balcoane = 11,8mp

construcție existentă pe parcela

ANEXA - CENTRALĂ TERMICĂ

- regim înălțime - parter
- Sc = 28,0mp, Sd = 28,0mp

acces parcela

ORDINUL ARHITECTURILOR DIN ROMANIA  
2023  
Cămin Vasile JURAILE  
Arhitect cu drept de semnătură

## LEGENDA

**NORD**


teren in suprafata de 1000mp (parcele 30838)

GRAD DE REZISTENTA LA FOC \_\_\_\_\_ II  
RISC DE INCENDIU \_\_\_\_\_ MIC (<420Mj/imp)  
PERICOL DE EXPLOZIE \_\_\_\_\_ NU ESTE CAZUL  
Hmax constructie \_\_\_\_\_ 1,8m









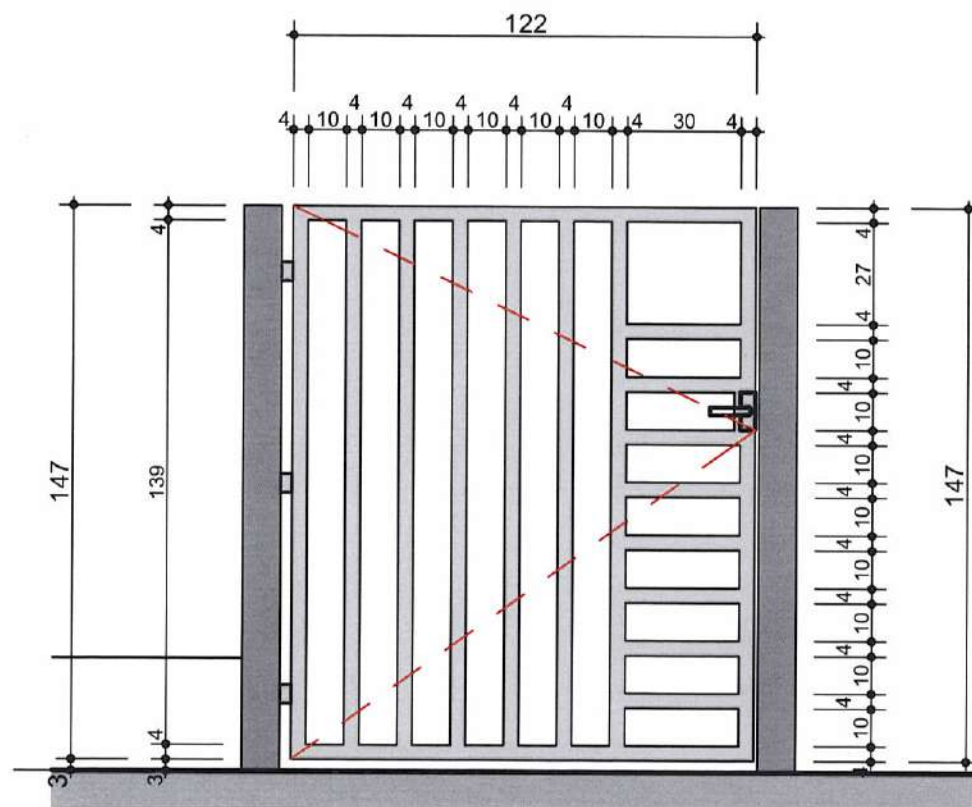

- P1**
- poarta acces pietonal
  - dimensiuni 1,22 x 1,47m
  - executata din teava rectangulara 40x40x4
  - vopsita in camp electrostatic
  - 1 bucata

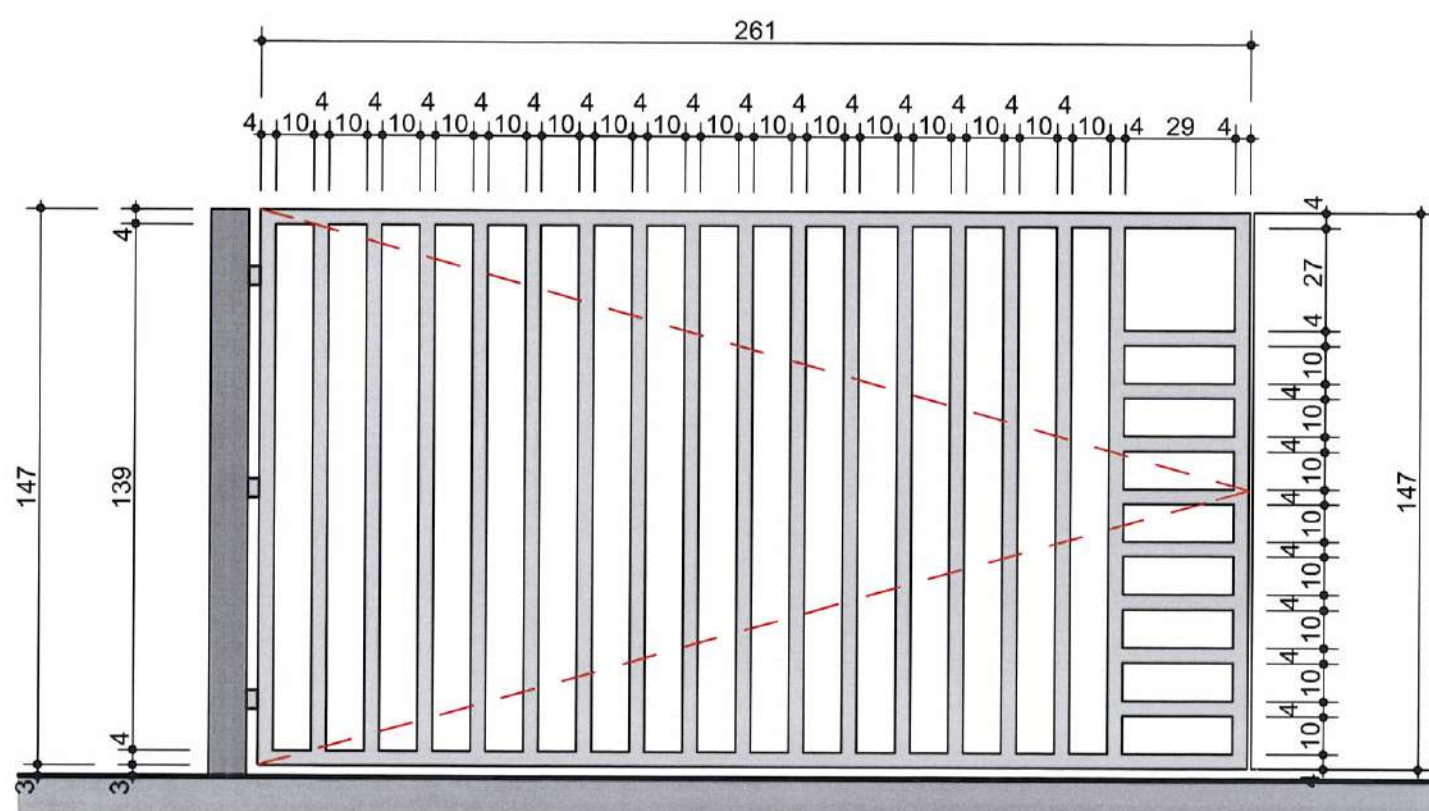

- P2**
- poarta acces auto
  - dimensiuni 1,22 x 2,61m
  - executata din teava rectangulara 40x40x4
  - vopsita in camp electrostatic
  - 1 bucata

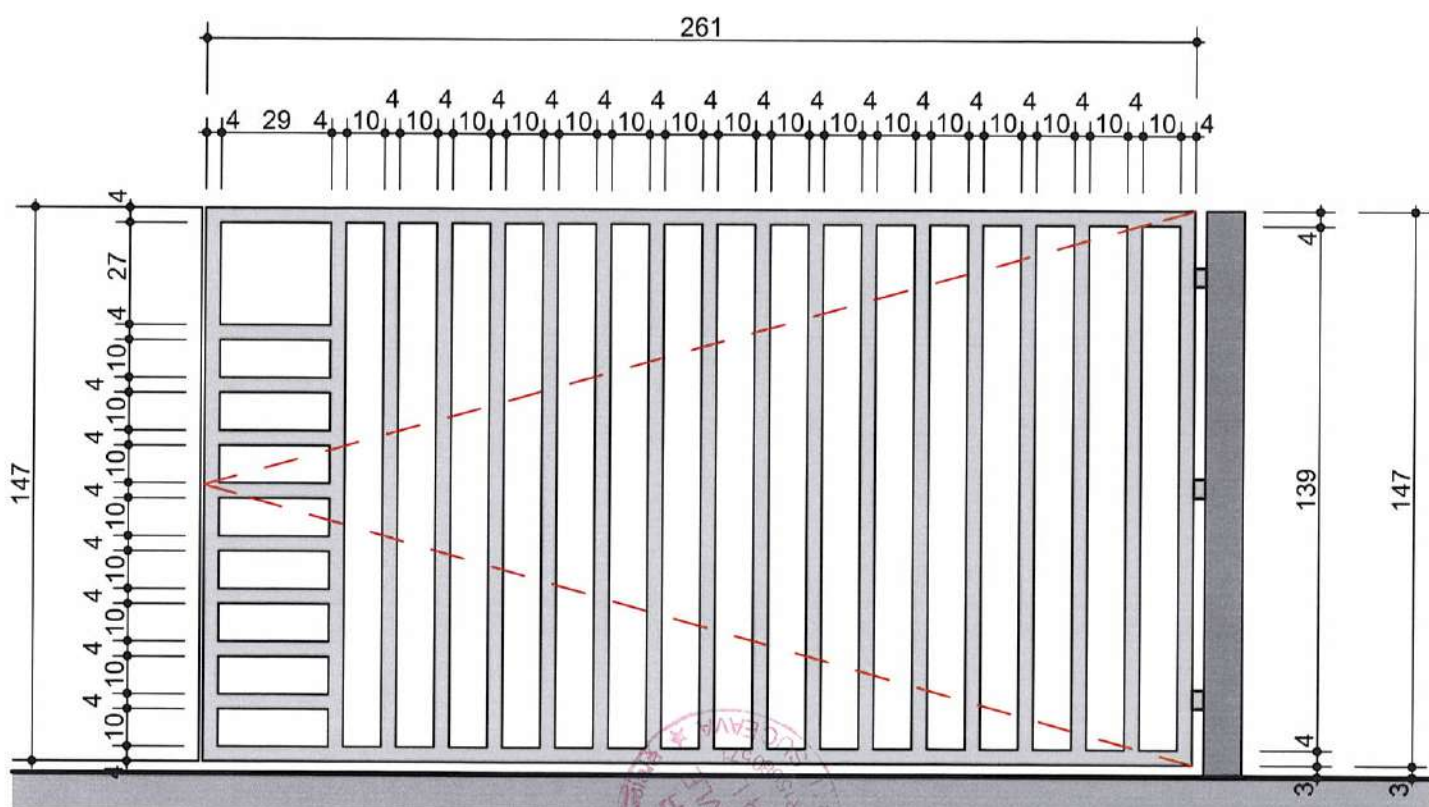


- P2'**
- poarta acces auto
  - dimensiuni 1,22 x 2,61m
  - executata din teava rectangulara 40x40x4
  - vopsita in camp electrostatic
  - 1 bucata




**NOTA:**  
plansa de fata (A5) se citeste  
impreuna cu plansa A2

|                        |                 |                                                                            |               |                                                                                              |   |
|------------------------|-----------------|----------------------------------------------------------------------------|---------------|----------------------------------------------------------------------------------------------|---|
| VERIFICATOR            |                 | NUME                                                                       | SEMNATURA     | CERINTA                                                                                      | REFERAT / EXPERTIZA NR. / DATA   |
| sc atelier juravle srl |                 | Radauti, strada Calea Cernauti nr. 69<br>J33/684/2002<br>C.I.F. RO15080571 |               |                                                                                              | titlu proiect:<br>REPARATIE CAPITALA IMPREJMUIRE<br>CENTRU SOCIAL DE SANATATE,<br>sat Galanesti, comuna Galanesti, judetul Suceava |
| SPECIFICATIE           | NUME            | SEMNATURA                                                                  | scara<br>1:20 | beneficiar:<br>COMUNA GALANESTI,<br>sat Galanesti nr. 352, comuna Galanesti, judetul Suceava |   |
| SEF PROIECT            | ARH. JURAVLE C. |                                                                            |               | faza<br>P.T.                                                                                 |   |
| PROIECTAT              | ARH. JURAVLE C. |                                                                            |               | titlu plansa:                                                                                |   |
| PROIECTAT              | ING. DUNGA D.   |                                                                            | 2022          | DETALIU<br>REPER P1, P2, P2'                                                                 |   |
| VERIFICAT              |                 |                                                                            |               | plansa<br>A5                                                                                 |   |

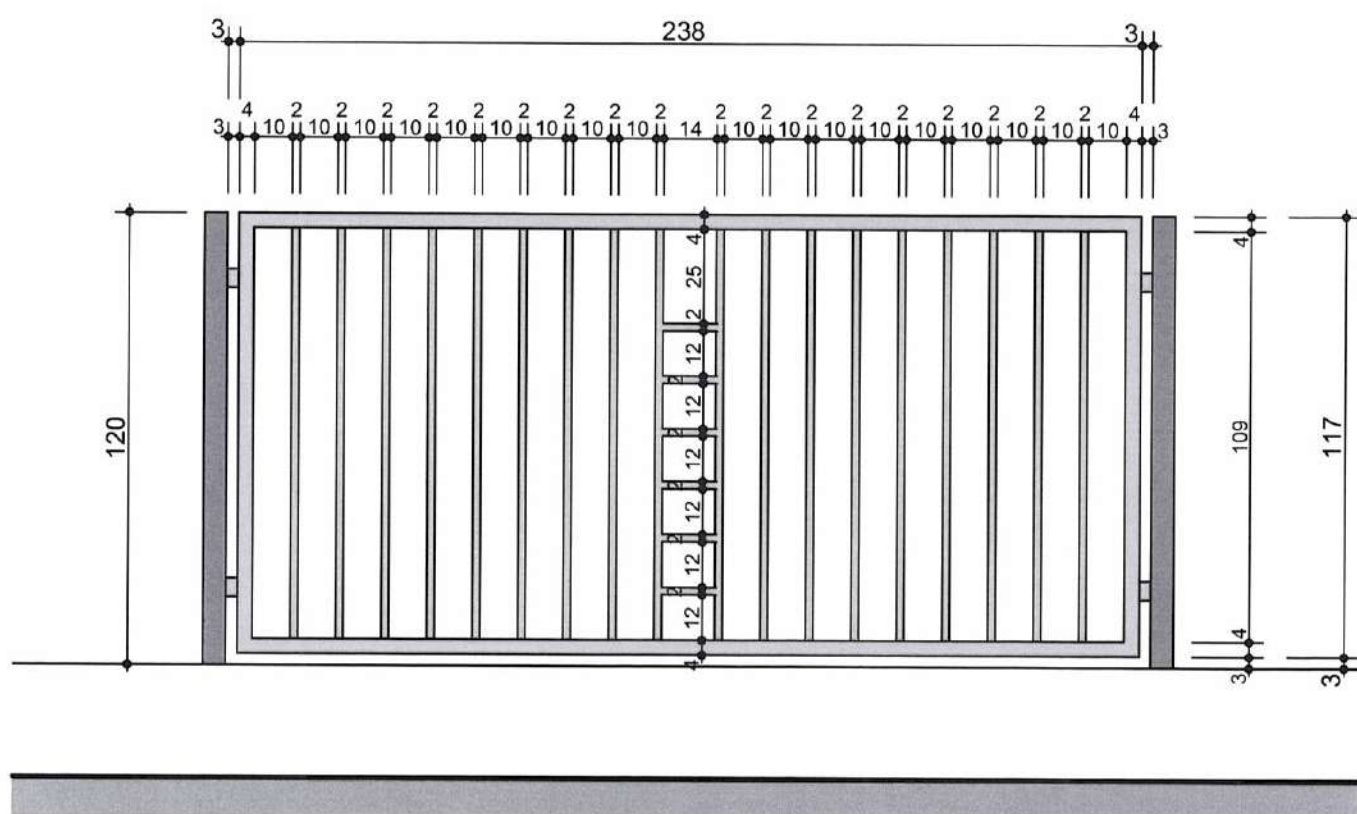


**P4**

- panou imprejmuire P4
- dimensiuni 1,17 x 2,38m
- executata din teava rectangulara 20x20x2 si cadru din teava rectangulara 40x40x4
- vopsit in camp electrostatic
- 35 bucati

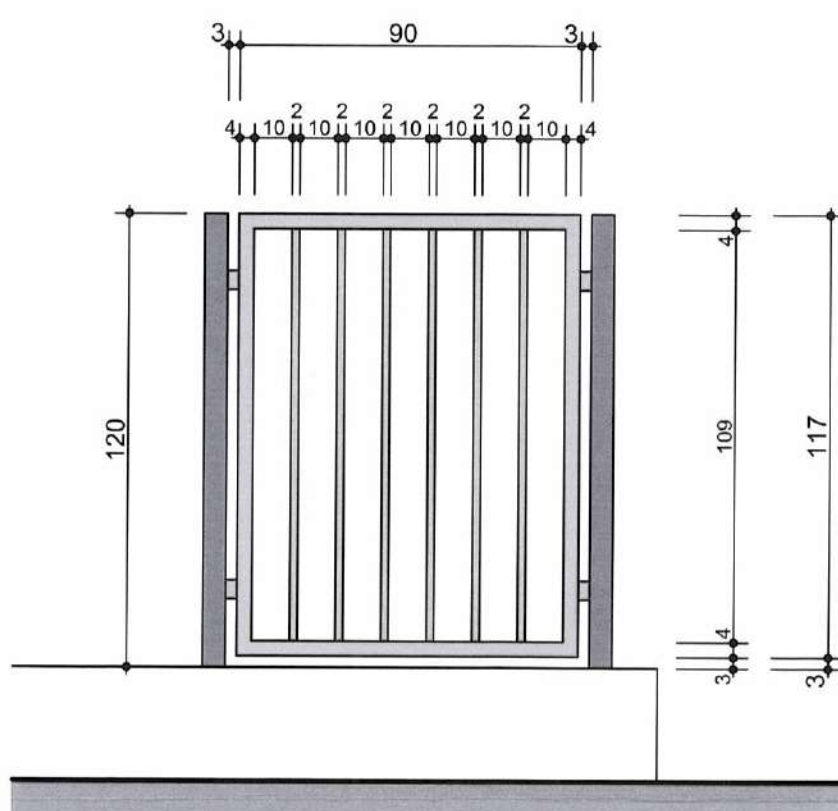

**P5**

- panou imprejmuire P5
- dimensiuni 1,17 x 0,9m
- executata din teava rectangulara 20x20x2 si cadru din teava rectangulara 40x40x4
- vopsit in camp electrostatic
- 1 bucata

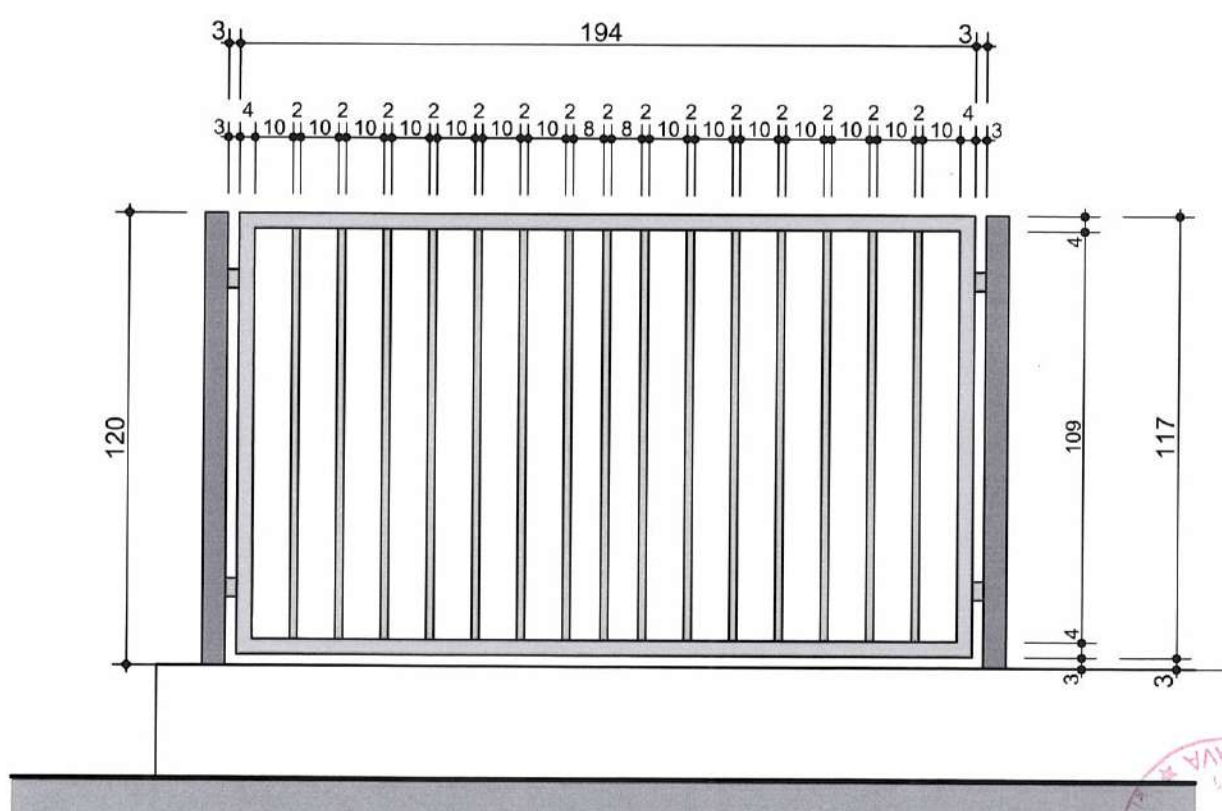

**P6**

- panou imprejmuire P6
- dimensiuni 1,17 x 1,94m
- executata din teava rectangulara 20x20x2 si cadru din teava rectangulara 40x40x4
- vopsit in camp electrostatic
- 1 bucata




2408/04/11/22

NOTA:  
plansa de fata (A6) se citește  
împreună cu planșa A2

|                        |  |                                                                            |          |         |                                                          |             |
|------------------------|--|----------------------------------------------------------------------------|----------|---------|----------------------------------------------------------|-------------|
| VERIFICATOR            |  | NUME                                                                       | SEMNTURA | CERINTA | REFERAT NR.                                              | REFERAT NR. |
| sc atelier juravle srl |  | Radauti, strada Calea Cernauti nr. 69<br>J33/684/2002<br>C.I.F. RO15080571 |          |         | titlu proiect:                                           |             |
| SPECIFICATIE           |  | NUME                                                                       | SEMNTURA | scara   | REPARATIE CAPITALA IMPREJMUIRE                           |             |
| SEF PROIECT            |  | ARH. JURAVLE C.                                                            |          | 1:20    | CENTRU SOCIAL DE SANATATE,                               |             |
| PROIECTAT              |  | ARH. JURAVLE C.                                                            |          |         | sat Galanesti, comuna Galanesti, judetul Suceava         |             |
| PROIECTAT              |  | ING. DUNGA D.                                                              |          |         | beneficiar:                                              |             |
| VERIFICAT              |  |                                                                            |          | 2022    | COMUNA GALANESTI,                                        |             |
|                        |  |                                                                            |          |         | sat Galanesti nr. 352, comuna Galanesti, judetul Suceava |             |
|                        |  |                                                                            |          |         | titlu planșa:                                            |             |
|                        |  |                                                                            |          |         | DETALIU                                                  |             |
|                        |  |                                                                            |          |         | REPER P3, P4, P5                                         |             |
|                        |  |                                                                            |          |         | proiect                                                  |             |
|                        |  |                                                                            |          |         | 06.22                                                    |             |
|                        |  |                                                                            |          |         | faza                                                     |             |
|                        |  |                                                                            |          |         | P.T.                                                     |             |
|                        |  |                                                                            |          |         | planșa                                                   |             |
|                        |  |                                                                            |          |         | A6                                                       |             |

|   |                 |           |               |   |                                |
|---|-----------------|-----------|---------------|---|--------------------------------|
|   |                 |           |               | referat nr.   |                                |
|   |                 |           |               | referat nr.   |                                |
| VERIFICATOR                                                                                                 | NUME            | SEMNATURA | CERINTA       | REFERAT / EXPERTIZA NR. / DATA   |                                |
| <b>sc atelier juravle srl</b><br>Radauti, strada Calea Cernauti nr. 69<br>J33/684/2002<br>C.I.F. RO15080571 |                 |           |               | <b>titlu proiect:</b><br><b>REPARATIE CAPITALA IMPREJMUIRE</b><br><b>CENTRU SOCIAL DE SANATATE,</b><br><b>sat Galanesti, comuna Galanesti, judetul Suceava</b> | <b>proiect</b><br><b>06.22</b> |
| SPECIFICATIE                                                                                                | NUME            | SEMNATURA | scara<br>1:20 | beneficiar:   | faza<br>P.T.                   |
| SEF PROIECT                                                                                                 | ARH. JURAVLE C. |           |               | COMUNA GALANESTI,<br>sat Galanesti nr. 352, comuna Galanesti, judetul Suceava                                                                                  |                                |
| PROIECTAT                                                                                                   | ARH. JURAVLE C. |           | 2022          | titlu plansa:   | plansa<br>A7                   |
| PROIECTAT                                                                                                   | ING. DUNGA D.   |           |               |   |                                |
| VERIFICAT                                                                                                   |                 |           |               |   |                                |



|   |                 |           |                           |   |             |                  |
|---|-----------------|-----------|---------------------------|---|-------------|------------------|
|   |                 |           |                           |   | referat nr. |                  |
|   |                 |           |                           |   | referat nr. |                  |
| VERIFICATOR   | NUME            | SEMNATURA | CERINTA                   | REFERAT / EXPERTIZA NR. / DATA   |             |                  |
|  <b>sc atelier juravle srl</b><br>Radauti, strada Calea Cernauti nr. 69<br>J33/684/2002<br>C.I.F. RO15080571 |                 |           |                           | <b>titlu proiect:</b><br><b>REPARATIE CAPITALA IMPREJMUIRE</b><br><b>CENTRU SOCIAL DE SANATATE,</b><br><b>sat Galanesti, comuna Galanesti, judetul Suceava</b> |             | proiect<br>06.22 |
| SPECIFICATIE   | NUME            | SEMNATURA | scara<br>1:20<br><br>2022 | <b>beneficiar:</b><br><b>COMUNA GALANESTI,</b><br><b>sat Galanesti nr. 352, comuna Galanesti, judetul Suceava</b>                                              |             | faza<br>P.T.     |
| SEF PROIECT   | ARH. JURAVLE C. |           |                           |   |             |                  |
| PROIECTAT   | ARH. JURAVLE C. |           |                           |   |             |                  |
| PROIECTAT   | ING. DUNGA D.   |           |                           |   |             |                  |
| VERIFICAT   |                 |           |                           | <b>titlu plansa:</b><br><b>DETALIU</b><br><b>REPER P9, P10</b>                                                                                                 |             | plansa<br>A8     |

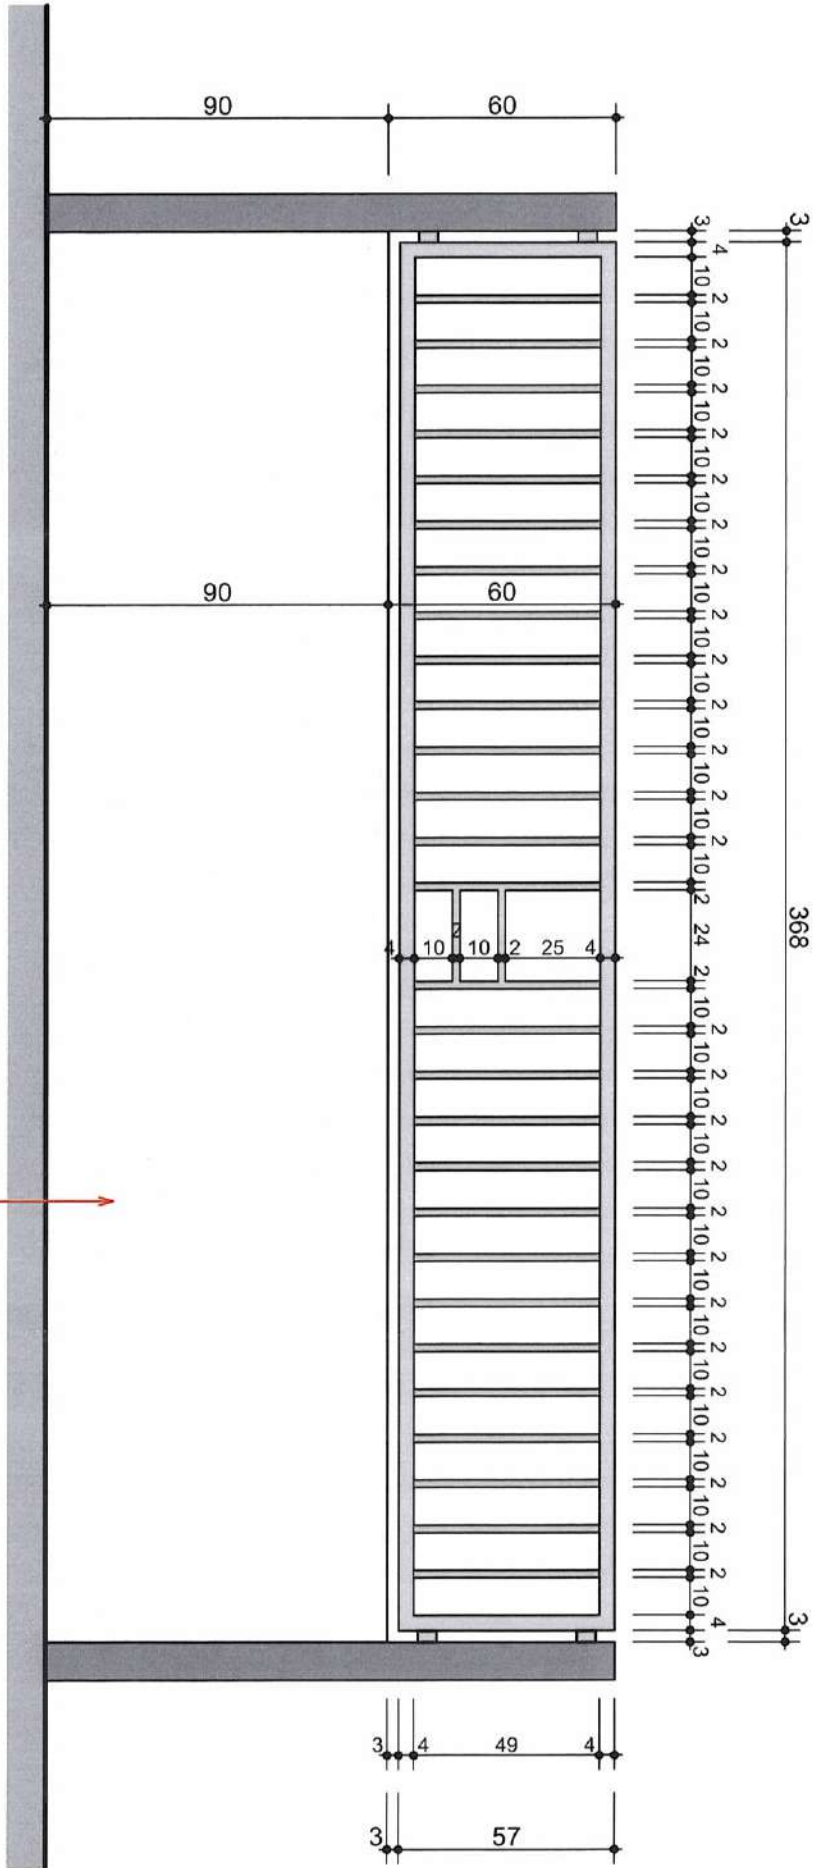

- P3
- panou imprejmuire P8
  - dimensiuni 0,49 x 3,68m
  - executata din teava rectangulara 20x20x2 si cadru din teava rectangulara 40x40x4
  - vopsit in camp electrostatic
  - 1 bucata


|                         |                                       |                   |   |                                                                                        |                                |           |
|-------------------------|---------------------------------------|-------------------|---|----------------------------------------------------------------------------------------|--------------------------------|-----------|
| VERIFICATOR             | NUME                                  | SEMNATURA         | REFERAT NR.                                                                                                | REFERAT NR.                                                                            | PROIECT                        | 06.22     |
| sc atelier juravile srl | Radauti, strada Calea Cornauti nr. 69 | C.I.F. RO15080571 | REPARATIE CAPITALA IMPREJMUIRE CENTRU SOCIAL DE SANATATE, sat Galanesti, comuna Galanesti, judetul Suceava | beneficiar: COMUNA GALANESTI, sat Galanesti nr. 352, comuna Galanesti, judetul Suceava | faza P.T.                      | plansa A9 |
| SPECIFICATIE            | NUME                                  | SEMNATURA         | scara 1:20                                                                                                 | 2022                                                                                   | titlu plansa: DETALIU REPER P3 |           |
| SEF PROIECT             | ARH. JURAYLE C.                       |                   |   |                                                                                        |                                |           |
| PROIECTAT               | ARH. JURAYLE C.                       |                   |   |                                                                                        |                                |           |
| PROIECTAT               | ING. DUNGA D.                         |                   |   |                                                                                        |                                |           |
| VERIFICAT               |                                       |                   |   |                                                                                        |                                |           |

NOTA:  
plansa de fata (A5) se citește  
împreună cu plansa A2
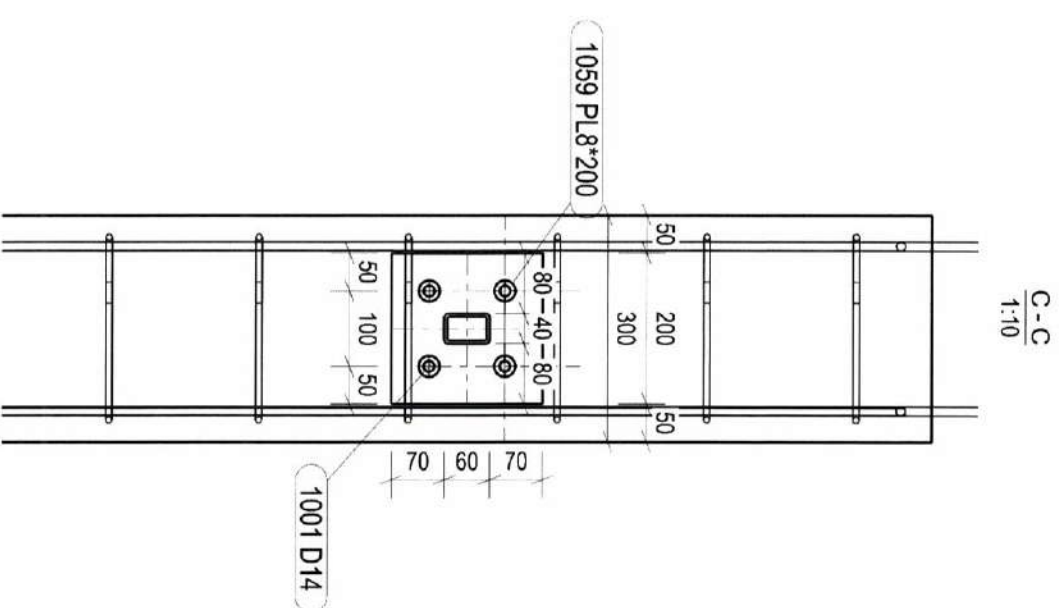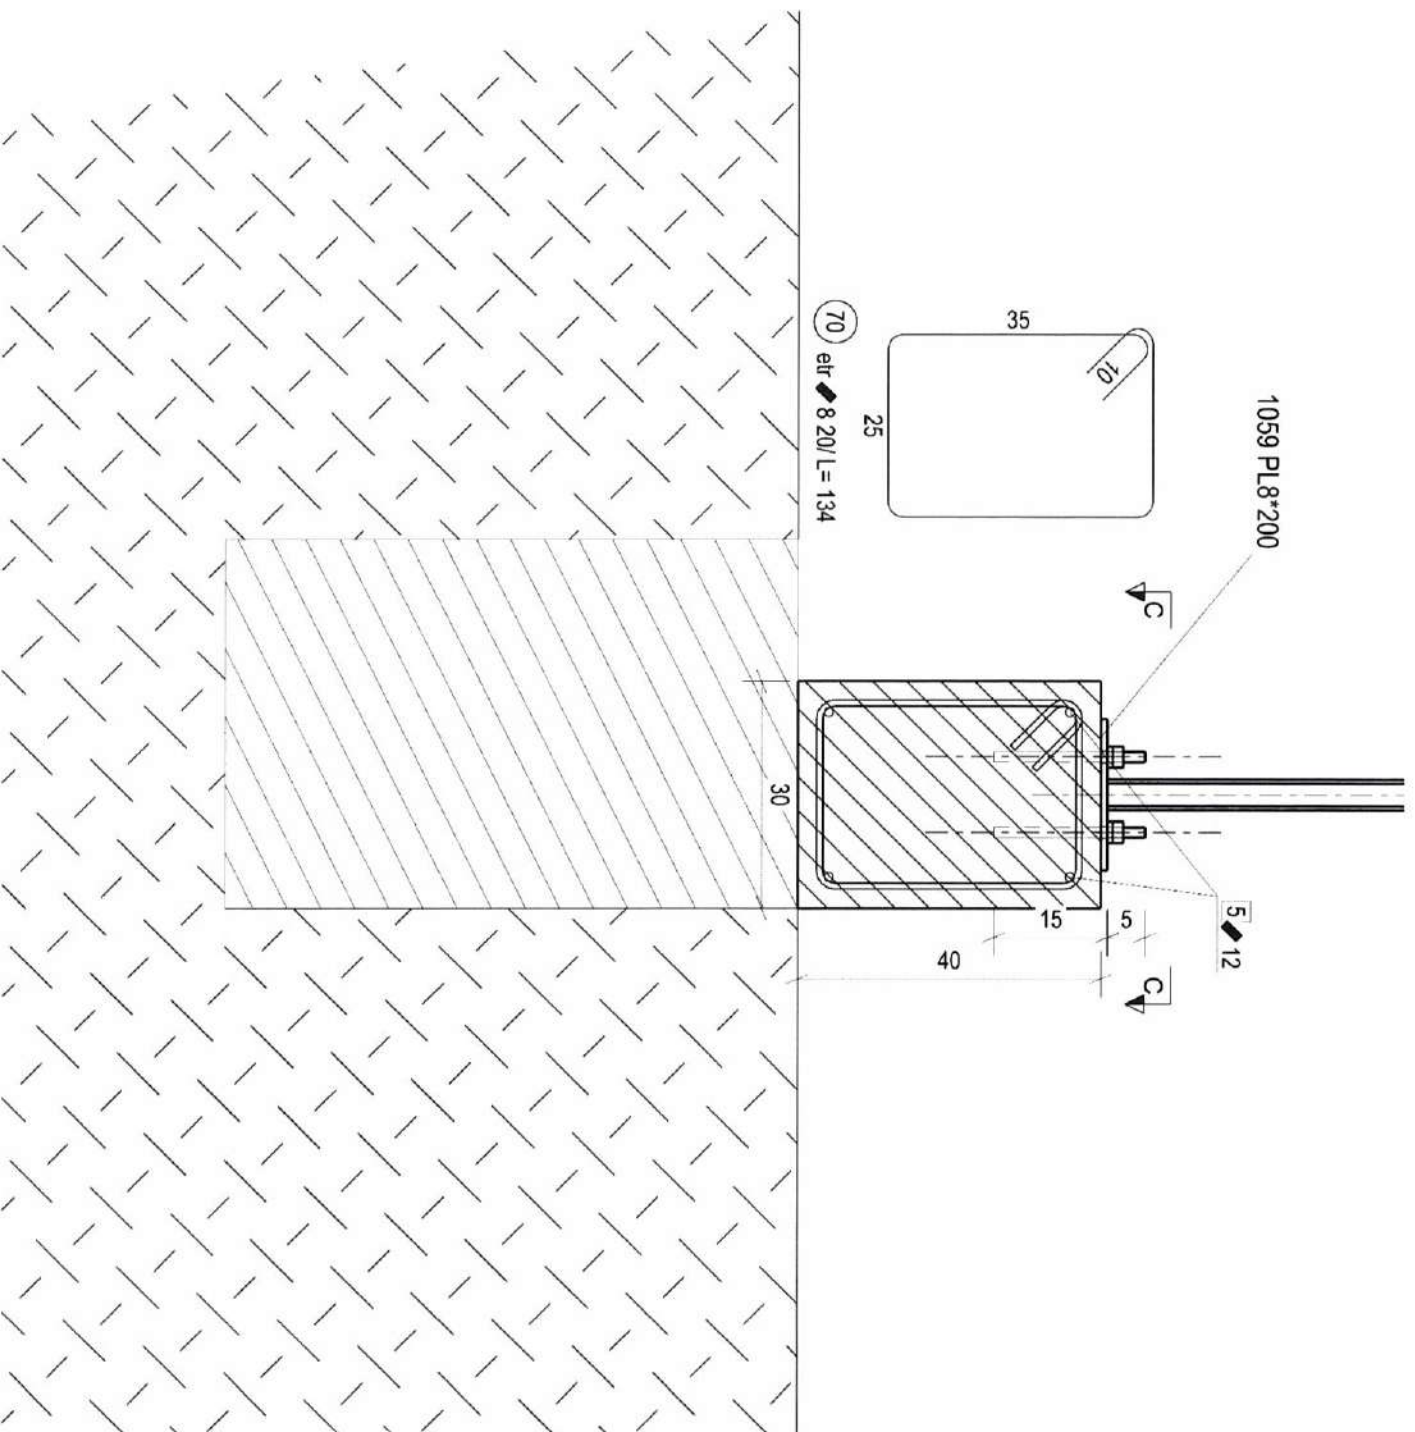
$$\frac{B-B}{1:10}$$


ORDINUL ARHITECTURAL  
DIN ROMANIA  
623  
CARAIN VASILE  
JURAVLE  
Arhitect cu drept de semnatura

No. 1, Marked 1059

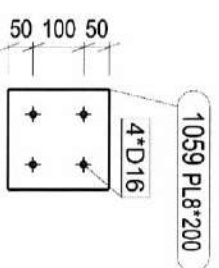

100 50

24087041112

[illegible]