

Km 0+120

Km 0+100

Km 0+80


Km 0+60

Km 0+40

Km 0+20

Km 0+000  
Inceput proiect

v(km/h)	25	Lj(m)	0.000
U	181.8276g	Le(m)	0.000
R(m)	100.000	C(m)	28.545
Tl(m)	14.370	lce(m)	15.000
Te(m)	14.370	sl(m)	0.000
l(%)	2.500	e	0.000
Coordonate			
Vcb	695709.023N	572661.687E	
Va	695709.023N	572661.687E	
Tl	695696.740N	572669.147E	
Tai	695696.740N	572669.147E	
Tae	695722.909N	572657.988E	
Te	695722.909N	572657.988E	

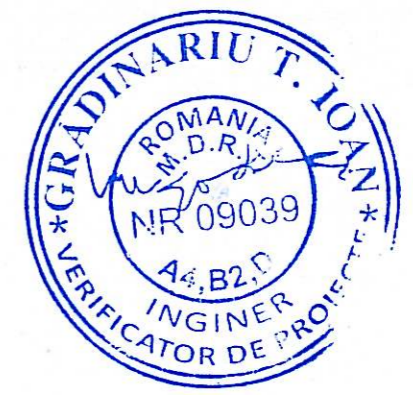

Harta cheie



INVESTITOR  
COMUNA IASLOVAT  
JUDETUL SUCEAVA

PROIECTANT GENERAL  
S.C. PROIECT DP  
SUCEAVA S.R.L.

PROIECTANT DE  
SPECIALITATE  
S.C. PROIECT DP  
SUCEAVA S.R.L.

Desenat ing. Bogdan SLEMO <i>[Signature]</i>	Data: IUL 2018	Verificat ing. Augustin PINTILIE <i>[Signature]</i>	Data: IUL 2018
Proiectat ing. Bogdan SLEMO <i>[Signature]</i>	Data: IUL 2018	Sef de proiect ing. Augustin PINTILIE <i>[Signature]</i>	Data: IUL 2018

PROIECT:  
MODERNIZARE DRUM  
DE LEGATURA  
DC 42A - DC 42G  
IN COMUNA  
IASLOVAT  
JUDETUL SUCEAVA

PIESE DESENATE


FAZA DE PROIECTARE  
PROIECT TEHNIC

PLAN DE SITUATIE

Strada Teilor

NR PROIECT	TIP PLANSA	NR PLANSA
29/2017	DETALI DE EXECUTIE	D1

Harta cheie

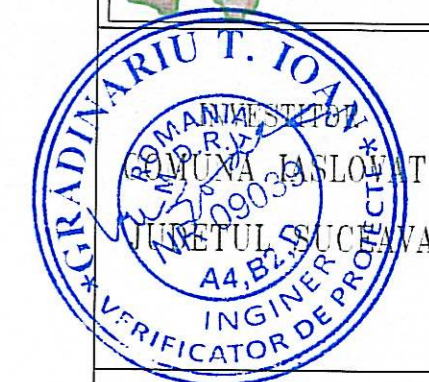

PROIECTANT GENERAL

S.C. PROIECT DP SUCEAVA S.R.L.



PROIECTANT DE SPECIALITATE

S.C. PROIECT DP SUCEAVA S.R.L.

Desenat ing. Bogdan SLEMO <i>[Signature]</i>	Data: IUL 2018	Verificat ing. Augustin PINTILIE <i>[Signature]</i>	Data: IUL 2018
Proiectat ing. Bogdan SLEMO <i>[Signature]</i>	Data: IUL 2018	Sef de proiect ing. Augustin PINTILIE <i>[Signature]</i>	Data: IUL 2018

PROIECT:  
MODERNIZARE DRUM DE LEGATURA DC 42A - DC 42G IN COMUNA IASLOVAT JUDETUL SUCEAVA

PIESE DESENATE

FAZA DE PROIECTARE  
PROIECT TEHNIC

PLAN DE SITUATIE

Strada Teilor

NR PROIECT	TIP PLANSA	NR PLANSA
29/2017	DETALI DE EXECUTIE	D2

Km 0+240

Km 0+220

Km 0+200

Km 0+180

Km 0+160

Km 0+140

Km 0+120

3

v[km/h]	25	L[m]	0.000	
U	195.9672g	Le[m]	0.000	
R[m]	1000.000	C[m]	63.347	
Ti[m]	31.684	ksa[m]	0.000	
Te[m]	31.684	i	0.000	
l[%]	0.000	sa[m]	e	0.000

Coordonate

Vcb	695830.728N 572642.581E
Va	695830.728N 572642.581E
Ti	695799.061N 572643.800E
Tai	695799.061N 572643.800E
Tae	695862.268N 572639.559E
Te	695862.268N 572639.559E

2

v[km/h]	25	L[m]	0.000	
U	185.4729g	Le[m]	0.000	
R[m]	130.000	C[m]	29.665	
Ti[m]	14.897	ksa[m]	15.000	
Te[m]	14.897	i	0.000	
l[%]	2.500	sa[m]	e	0.000

Coordonate

Vcb	695773.874N 572644.410E
Va	695773.874N 572644.410E
Ti	695759.479N 572648.245E
Tai	695759.479N 572648.245E
Tae	695788.764N 572643.931E
Te	695788.764N 572643.931E

Km 0+360 Km 0+361.79End

Km 0+340

Km 0+320

Km 0+300

Km 0+280

Km 0+260

Km 0+240


4

v[km/h]	25	L[m]	0.000
U	194.8307g	Le[m]	0.000
R[m]	1000.000	C[m]	81.199
Ti[m]	40.622	lcs[m]	0.000
Te[m]	40.622	l1[m]	0.000
i[%]	0.000	a[m]	0.000

Coordonate


Vcb	695955.884N 572630.590E
Va	695955.884N 572630.590E
Ti	695915.447N 572634.464E
Tal	695915.447N 572634.464E
Tae	695995.873N 572623.449E
Te	695995.873N 572623.449E

Harta cheie

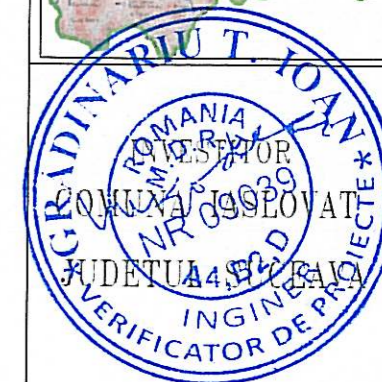

PROIECTANT GENERAL

S.C. PROIECT DP  
SUCEAVA S.R.L.

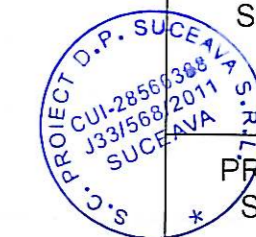

PROIECTANT DE  
SPECIALITATE

S.C. PROIECT DP  
SUCEAVA S.R.L.

Desenat ing. Bogdan SLEMCO	Data: IUL 2018	Verificat ing. Augustin PINTILIE	Data: IUL 2018
Proiectat ing. Bogdan SLEMCO	Data: IUL 2018	Sef de proiect ing. Augustin PINTILIE	Data: IUL 2018

PROIECT:  
MODERNIZARE DRUM  
DE LEGATURA  
DC 42A - DC 42G  
IN COMUNA  
IASLOVAT  
JUDETUL SUCEAVA

PIESE DESENATE


FAZA DE PROIECTARE  
PROIECT TEHNIC

PLAN DE SITUATIE

Strada Teilor

NR PROIECT	TIP PLANSA	NR PLANSA
29/2017	DETALII DE EXECUTIE	D3

Harta cheie

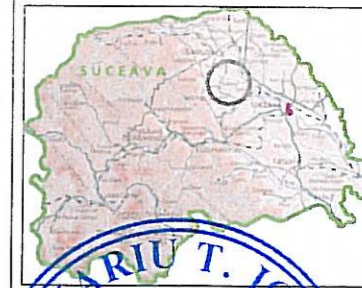

PROIECTANT GENERAL

S.C. PROIECT DP SUCEAVA S.R.L.

PROIECTANT DE SPECIALITATE

S.C. PROIECT DP SUCEAVA S.R.L.

Desenat ing. Bogdan SLEMOȘ	Data: IUL 2018	Verificat ing. Augustin PINTILIE	Data: IUL 2018
Proiectat ing. Bogdan SLEMOȘ	Data: IUL 2018	Șef de proiect ing. Augustin PINTILIE	Data: IUL 2018

PROIECT:  
MODERNIZARE DRUM DE LEGATURA DC 42A - DC 42G IN COMUNA IASLOVAT JUDEȚUL SUCEAVA


PIESE DESENAȚE


FAZA DE PROIECTARE  
PROIECT TEHNIC

PROFIL LONGITUDINAL

OBIECT 1. LUCRARI DE DRUMURI  
Scara: 1:1000  
1:100

NR PROIECT	TIP PLANSA	NR PLANSA
29/2017	DETALIE EXECUTE	L1

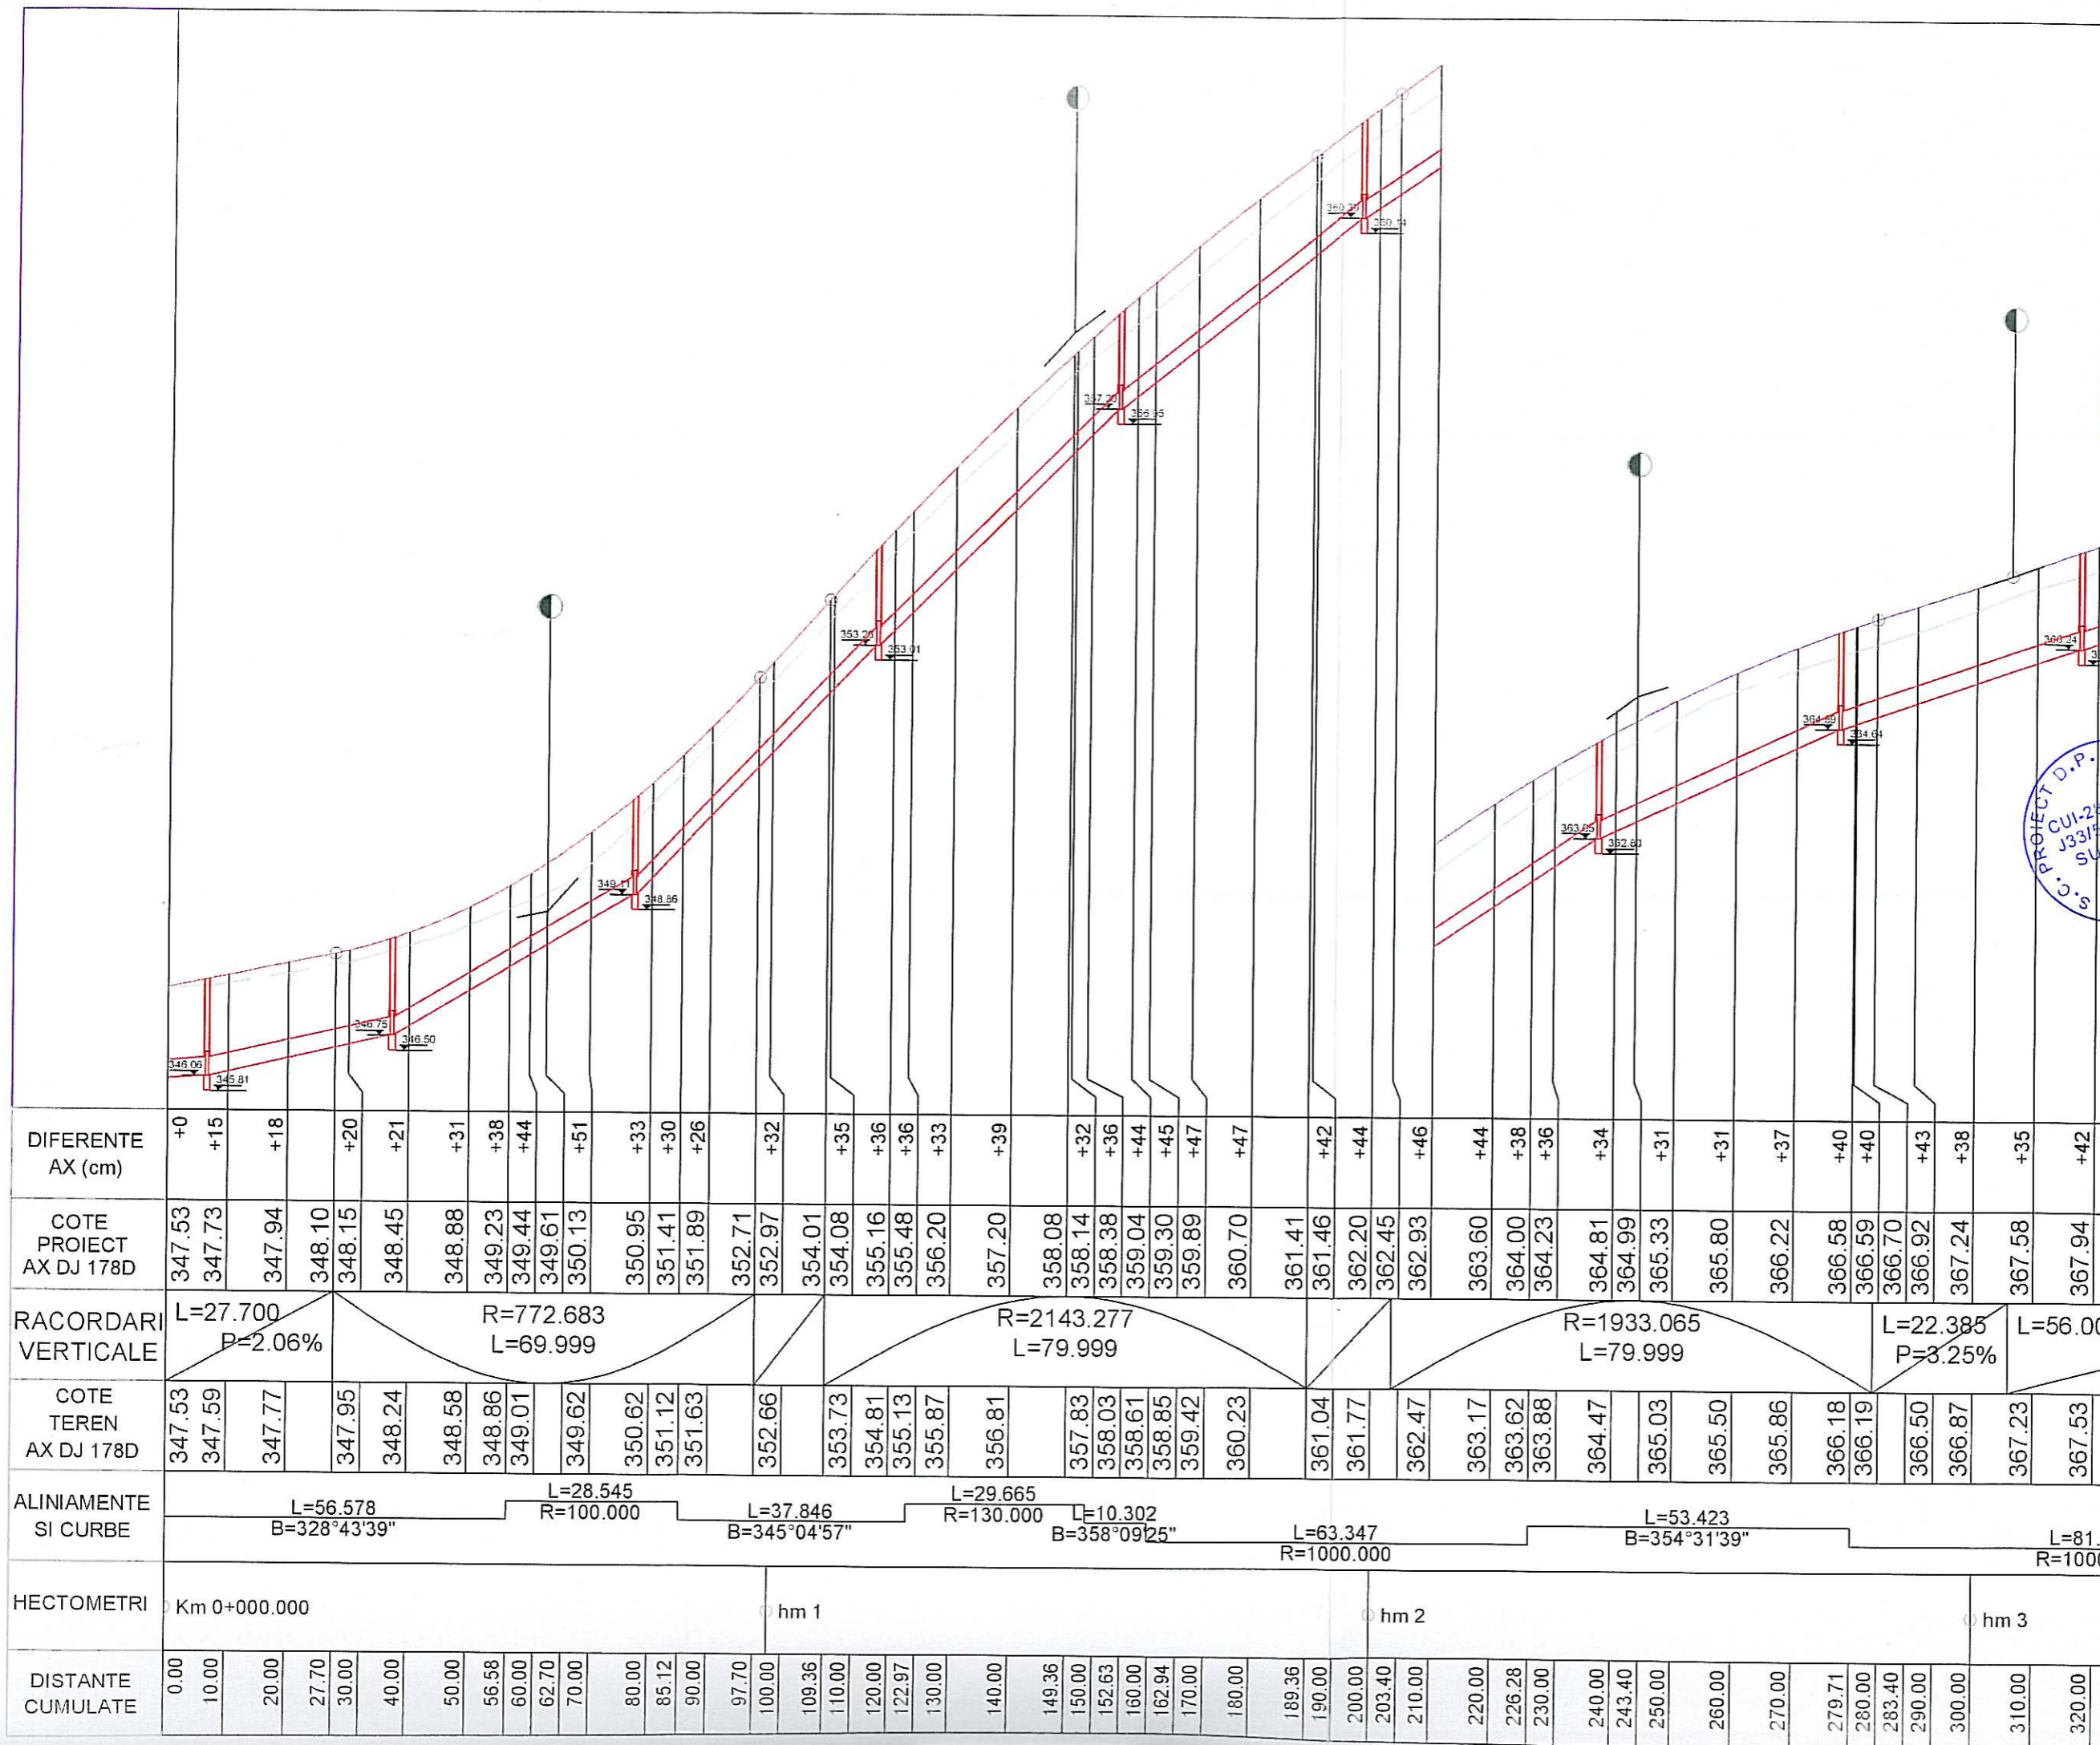

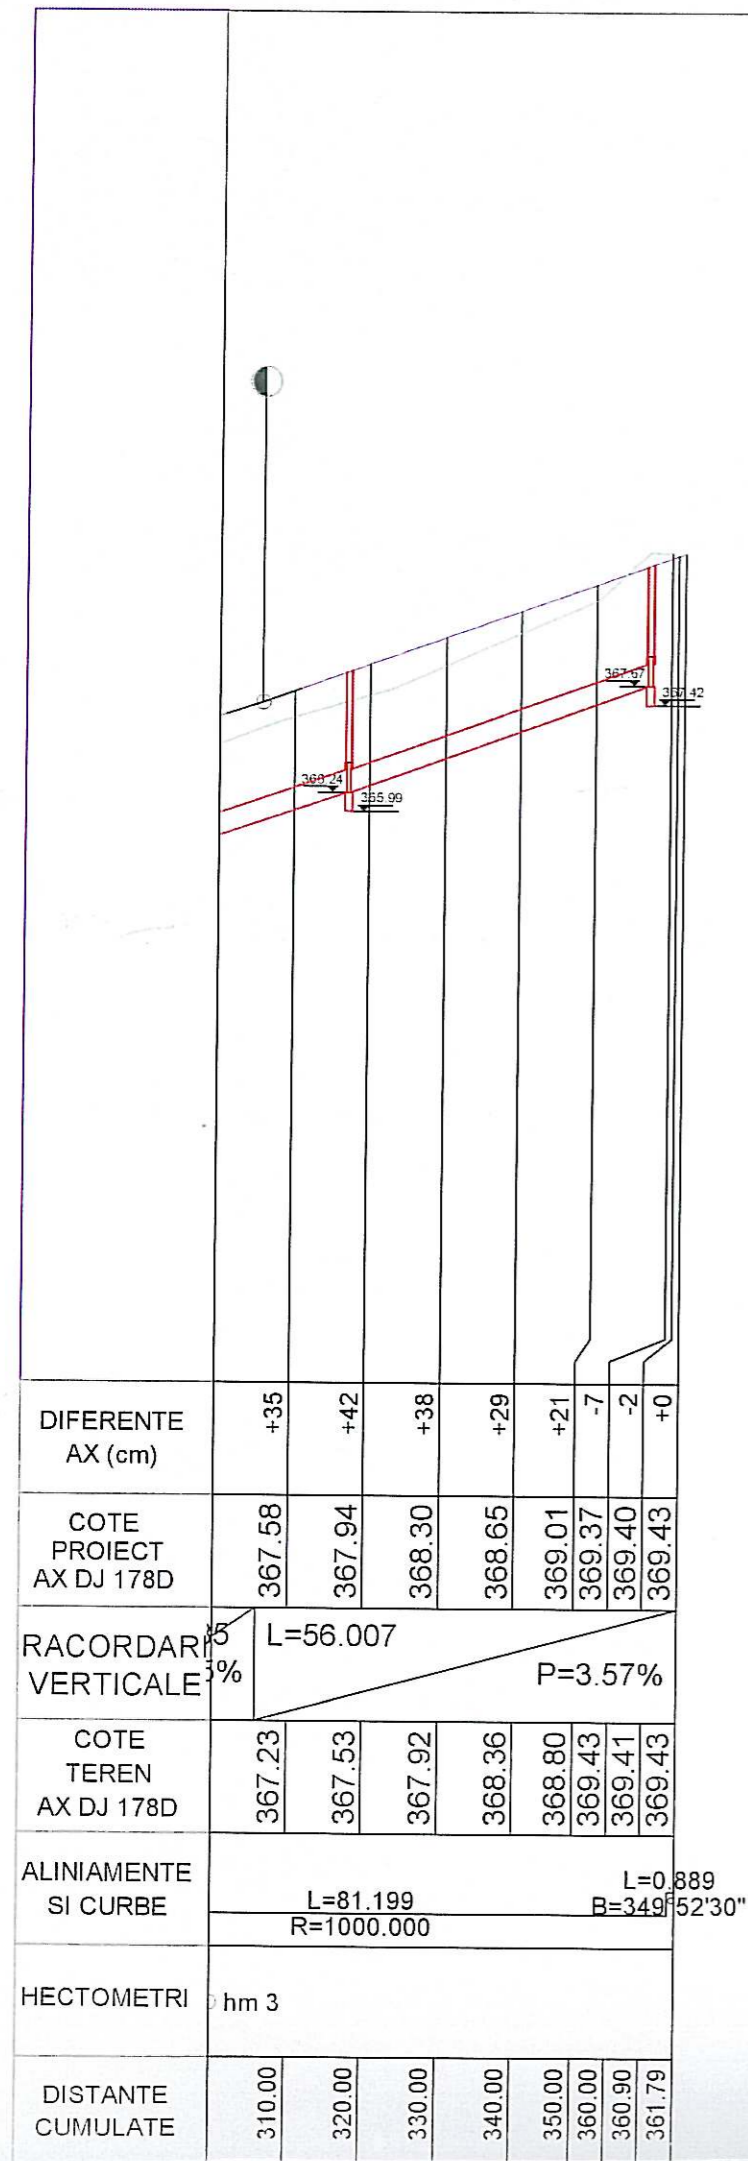


Harta cheie



INVESTITOR  
COMUNA IASLOVAT  
JUDETUL SUCEAVA

PROIECTANT GENERAL

S.C. PROIECT DP  
SUCEAVA S.R.L.

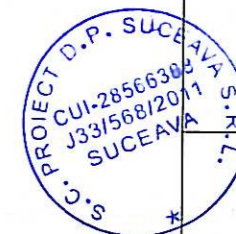

PROIECTANT DE  
SPECIALITATE  
S.C. PROIECT DP  
SUCEAVA S.R.L.

Desenat ing. Bogdan SLEMOI	Data: IUL 2018	Verificat ing. Augustin PINTILIE	Data: IUL 2018
Proiectat ing. Bogdan SLEMOI	Data: IUL 2018	Sef de proiect ing. Augustin PINTILIE	Data: IUL 2018











PIESE DESENATE

FAZA DE PROIECTARE  
PROIECT TEHNIC

PROFIL LONGITUDINAL

OBIECT 1. LUCRARI DE DRUMURI  
Scara: 1:1000  
1:100

NR PROIECT	TIP PLANSA	NR PLANSA
29/2017	DETALI DE EXECUTIE	L2

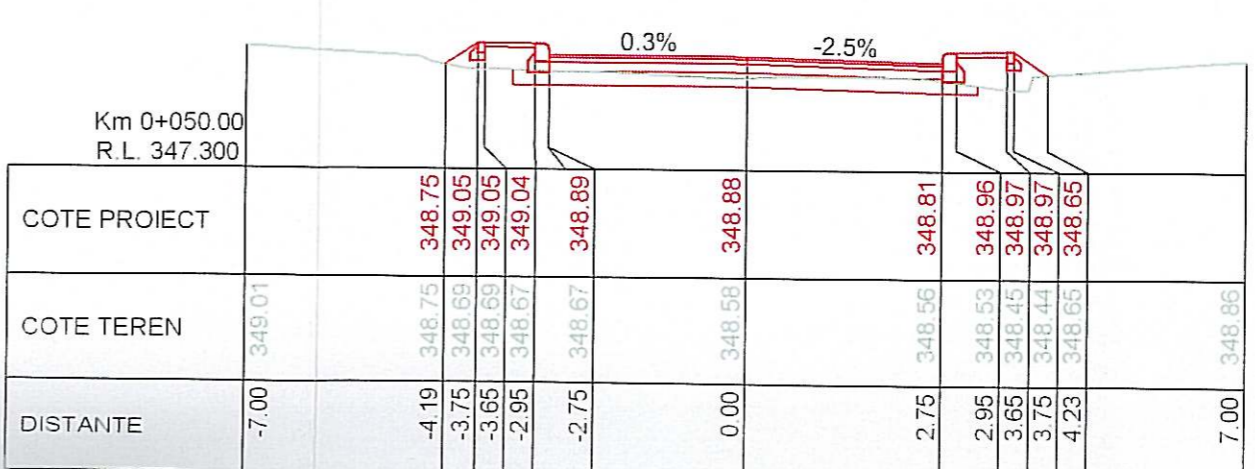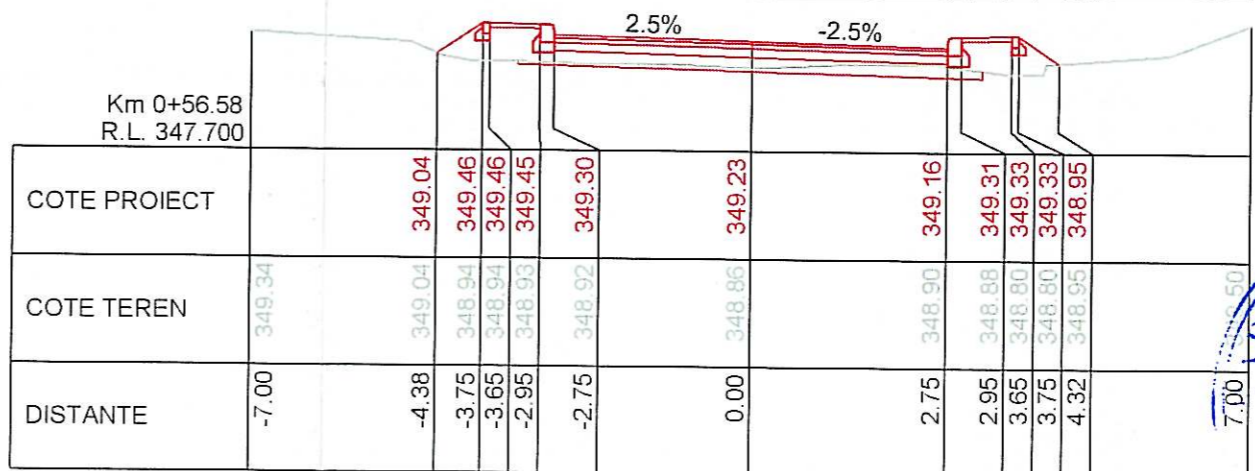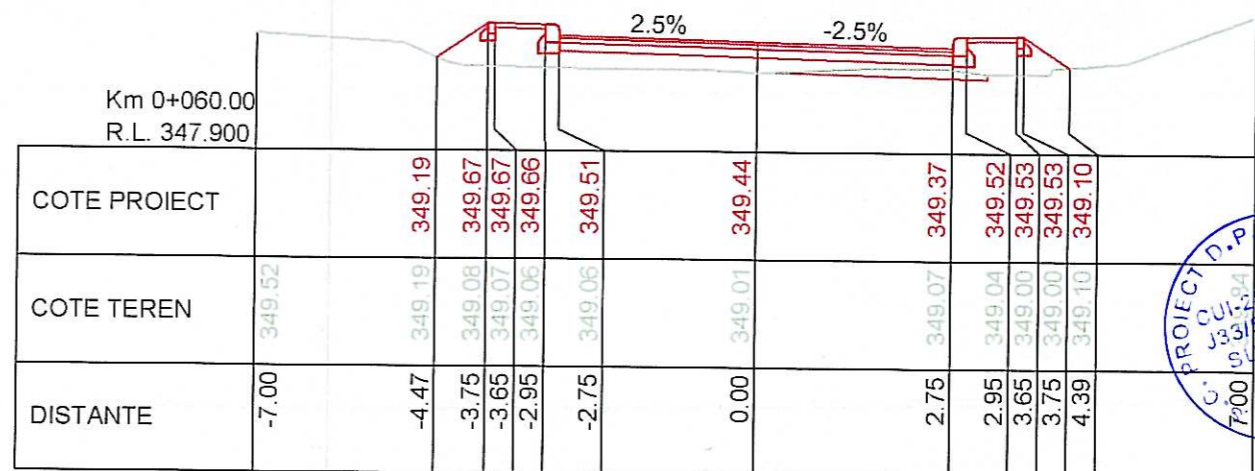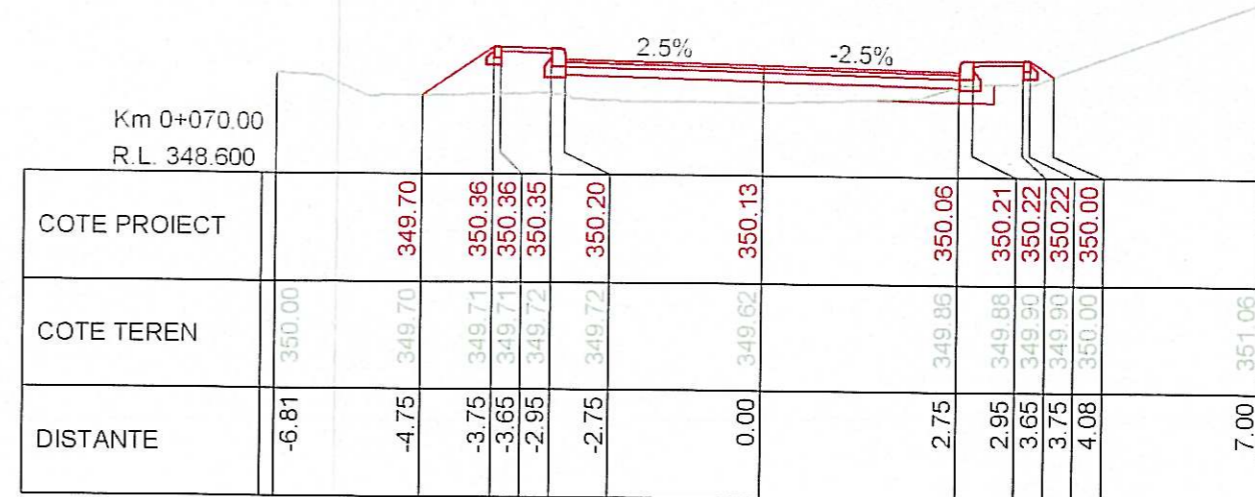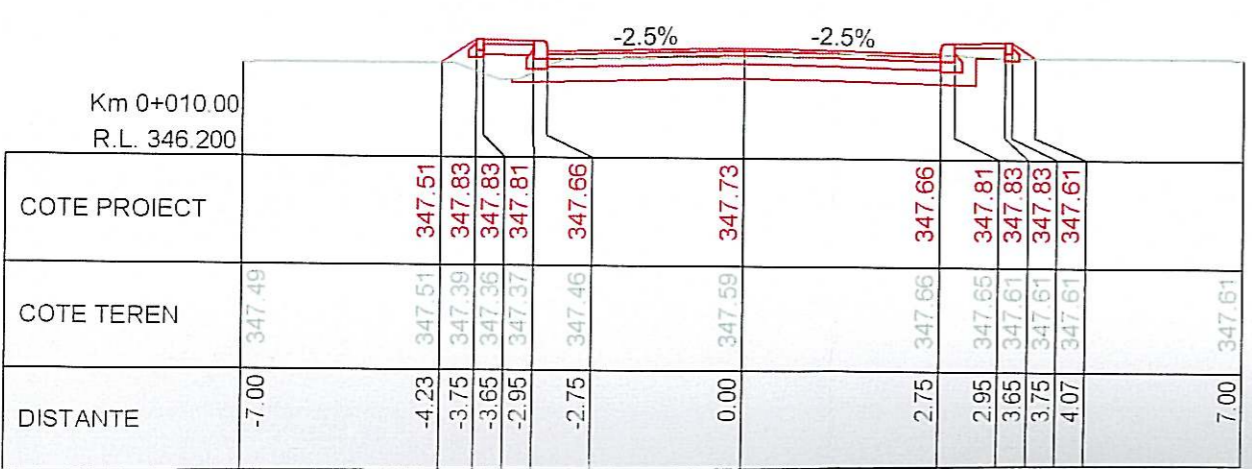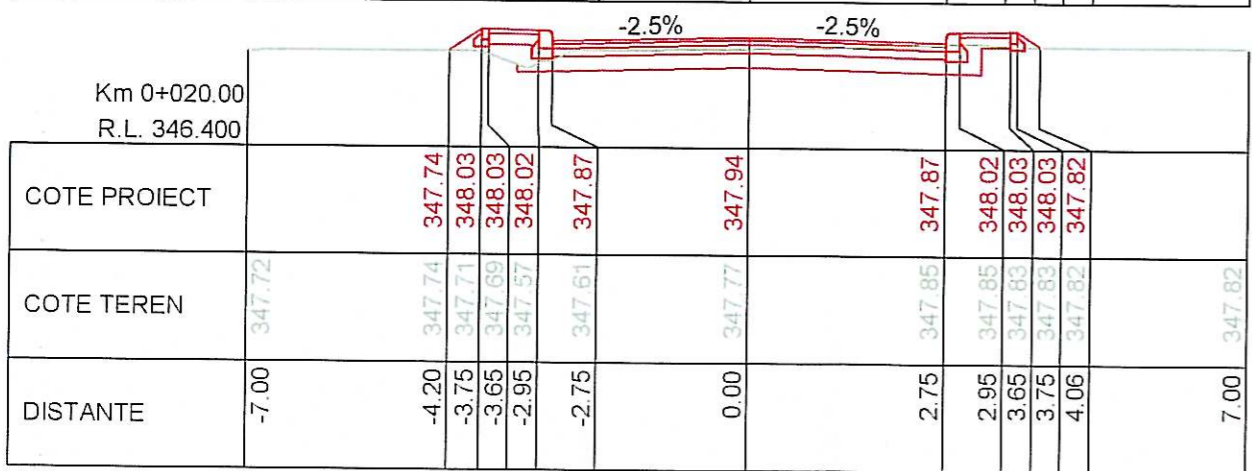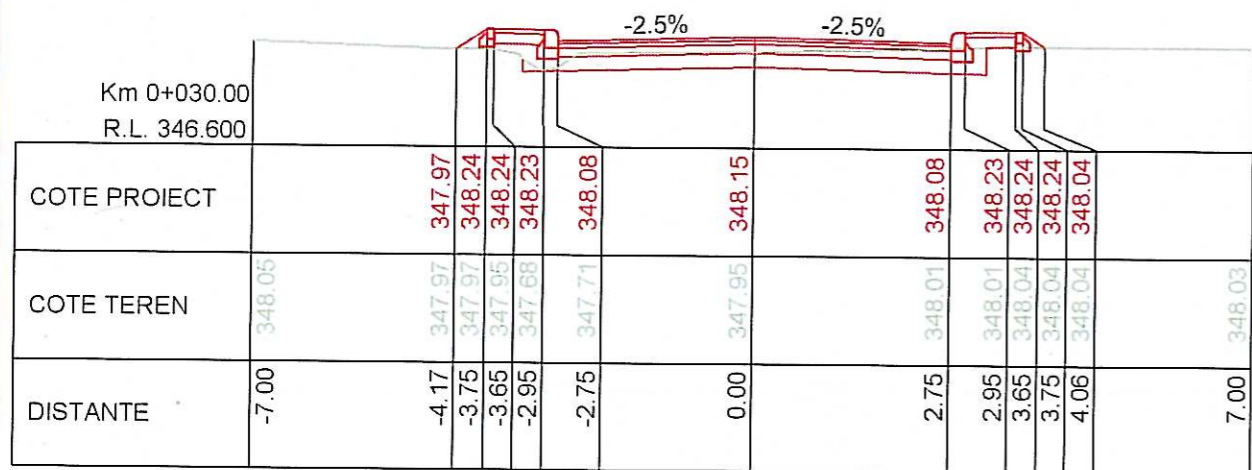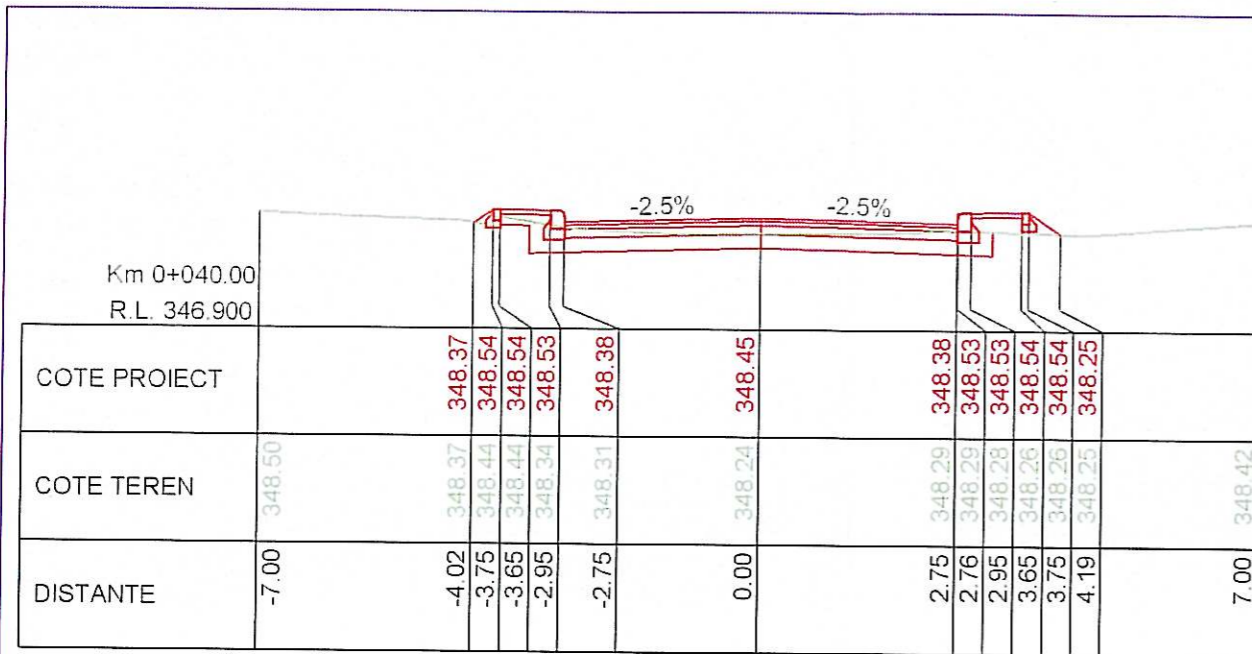

INVESTITOR  
COMUNA IASLOVAT  
JUDETUL SUCEAVA

PROIECTANT GENERAL  
S.C. PROIECT DP  
SUCEAVA S.R.L.



PROIECTANT DE  
SPECIALITATE  
S.C. PROIECT DP  
SUCEAVA S.R.L.

Desenat ing. Bogdan SLEMOI	Data: IUL 2018	Verificat ing. Augustin PINTILIE	Data: IUL 2018
Proiectant ing. Bogdan SLEMOI	Data: IUL 2018	Sef de proiect ing. Augustin PINTILIE	Data: IUL 2018









PROIECT  
MODERNIZARE SI  
DELEGATURA  
DE REGATURA  
IN COMUNA  
IASLOVAT  
JUDETUL SUCEAVA

PIESE DESENATE		
FAZA DE PROIECTARE PROIECT TEHNIC		
PLAN DE SITUATIE		
OBIECT 1. LUCRARI DE DRUMURI		
Scara: 1:100		
NR PROIECT	TIP PLANSA	NR PLANSA
29/2017	PROFIE TRANSVERSALE	T1









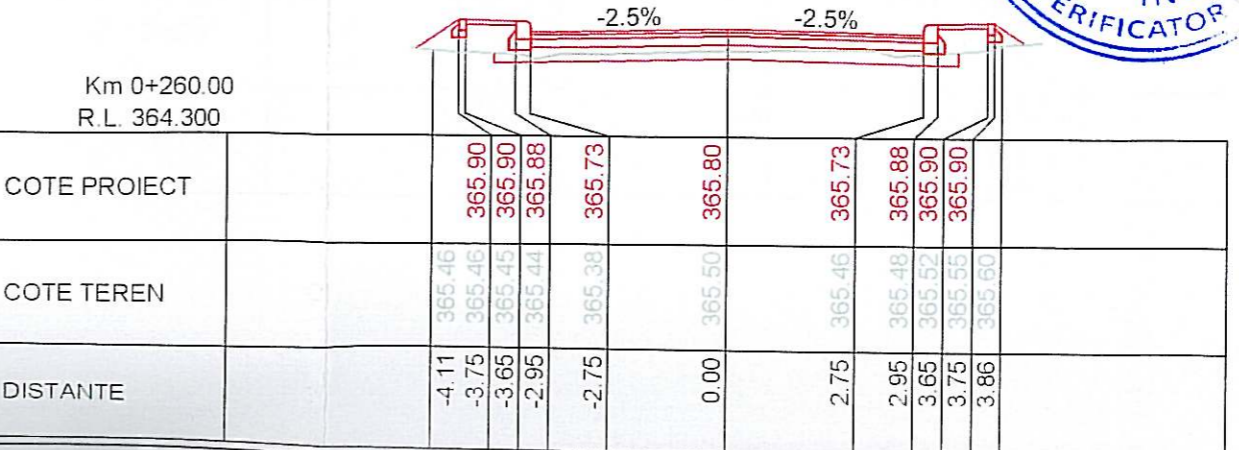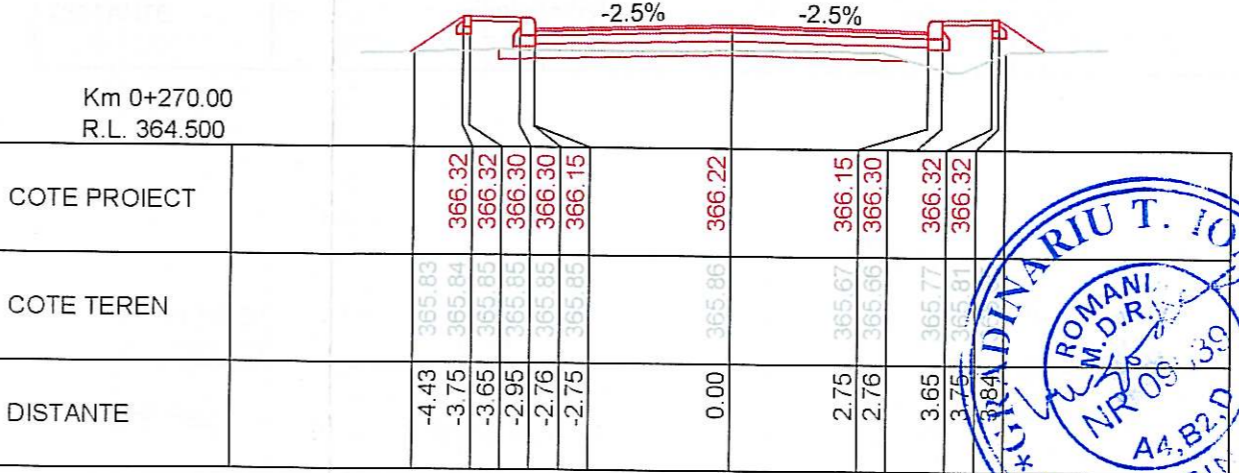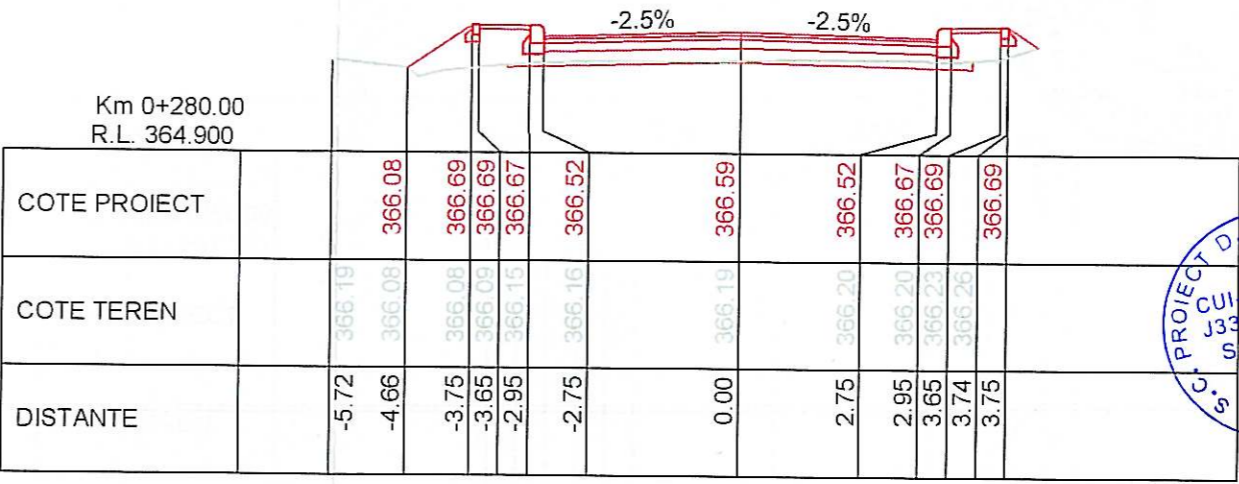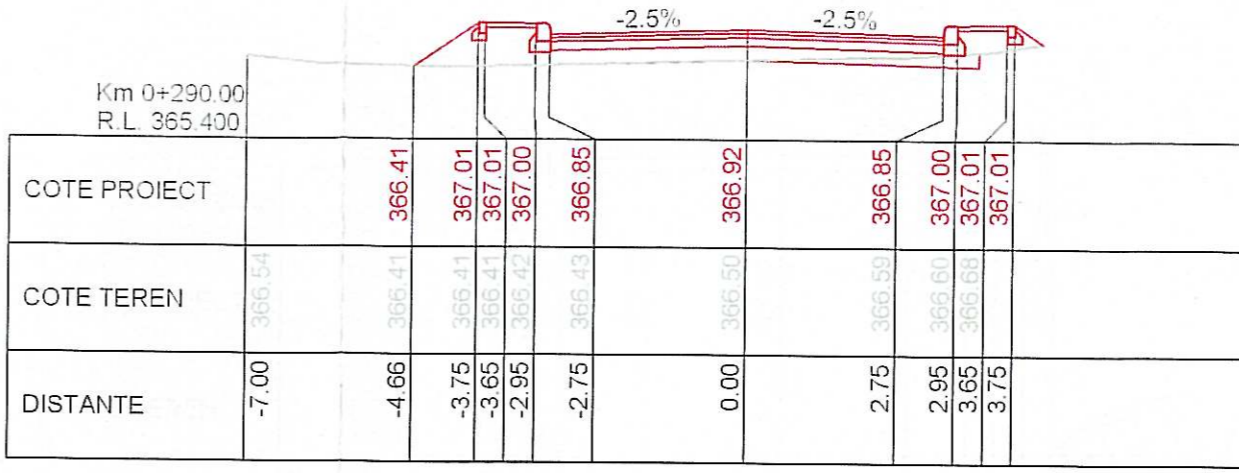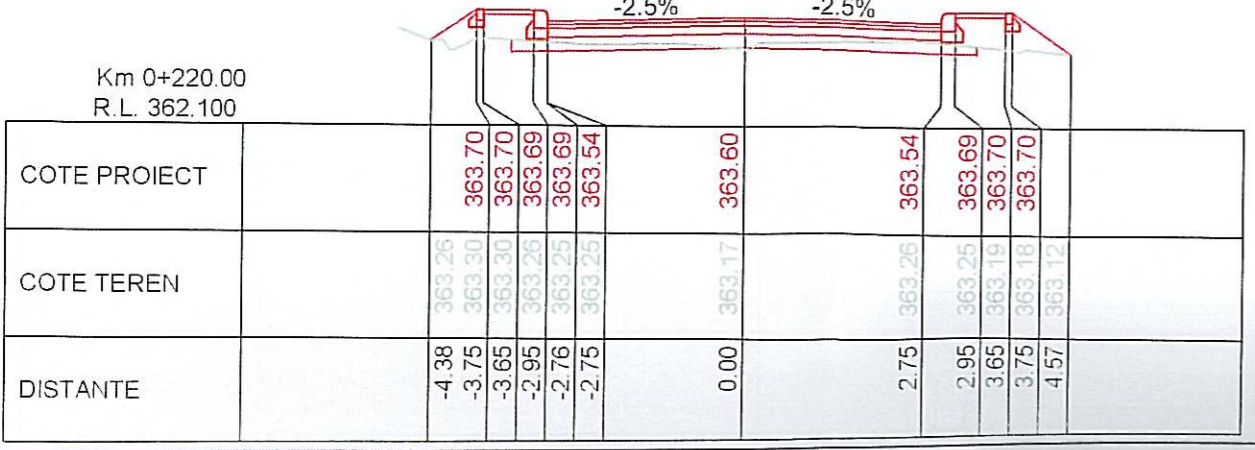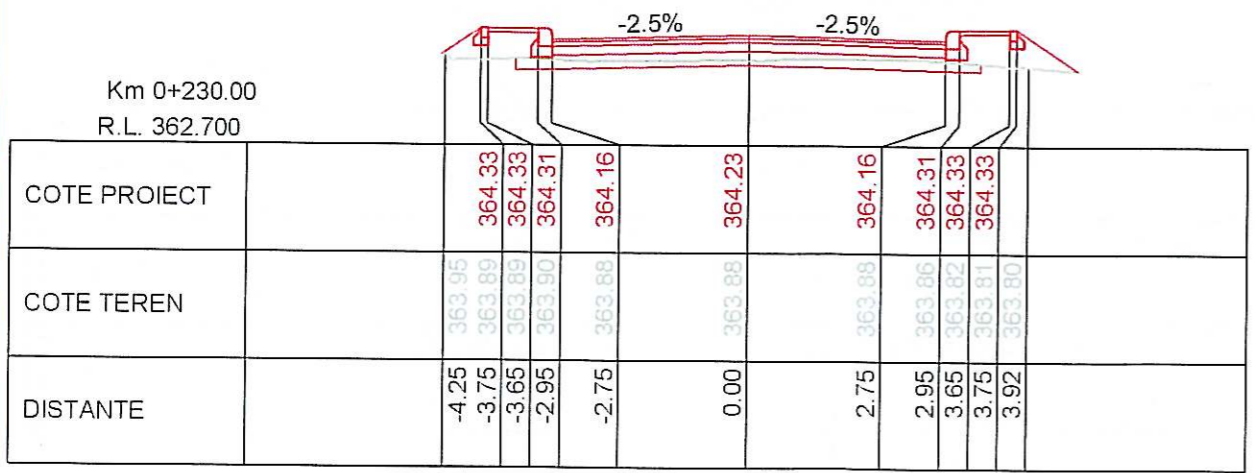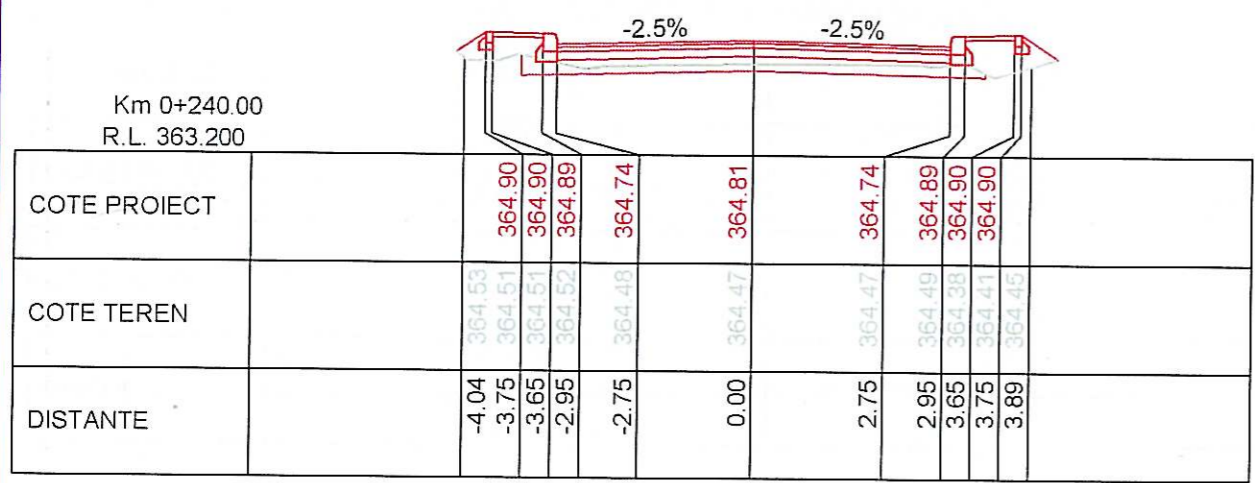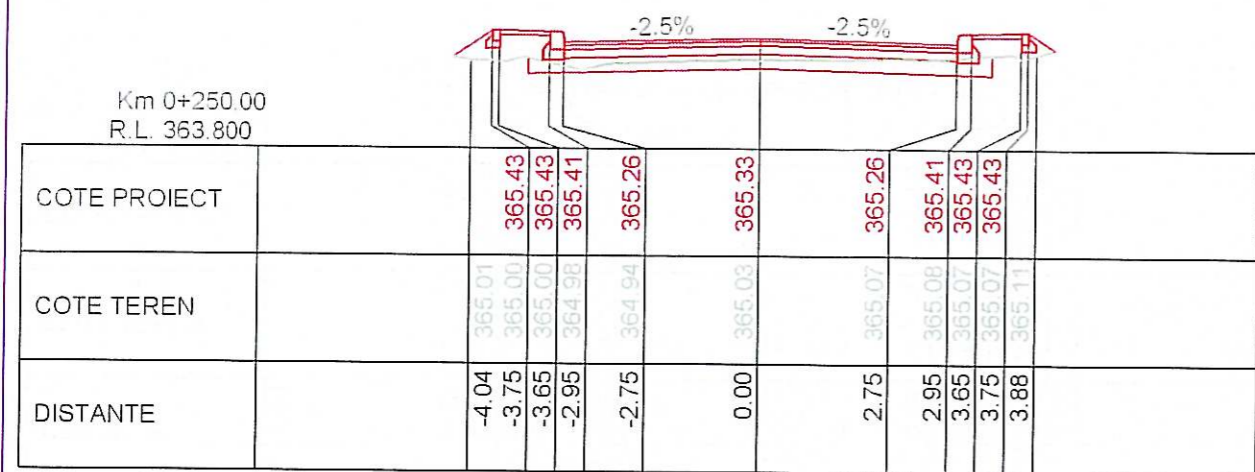

INVESTITOR  
COMUNA IASLOVAT  
JUDETUL SUCEAVA

PROIECTANT GENERAL  
S.C. PROIECT DP  
SUCEAVA S.R.L.

PROIECTANT DE  
SPECIALITATE  
S.C. PROIECT DP  
SUCEAVA S.R.L.

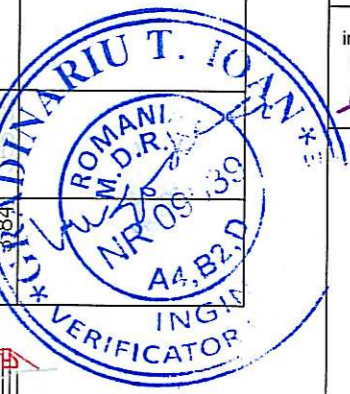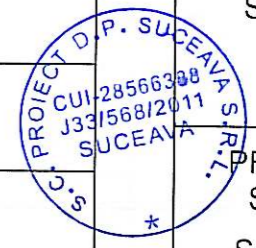

Desenat ing. Bogdan SLEMO <i>[Signature]</i>	Data: IUL 2018	Verificat ing. Augustin PINTILIE <i>[Signature]</i>	Data: IUL 2018
Proiectat ing. Bogdan SLEMO <i>[Signature]</i>	Data: IUL 2018	Sef de proiect ing. Augustin PINTILIE <i>[Signature]</i>	Data: IUL 2018

PROIECT:  
MODERNIZARE DRUM  
DE LEGATURA  
DC 42A - DC 42G  
IN COMUNA  
IASLOVAT  
JUDETUL SUCEAVA

PIESE DESENATE

FAZA DE PROIECTARE PROIECT TEHNIC		
PLAN DE SITUATIE		
OBIECT 1. LUCRARI DE DRUMURI Scara: 1:100		
NR PROIECT	TIP PLANSA	NR PLANSA
29/2017	PROFILE TRANSVERSALE	T4


Harta cheie



Se respectă soluțiile tehnice propuse în expertiza tehnică nr. .... 2688 / 2018




### PROFIL TRANSVERSAL TIP

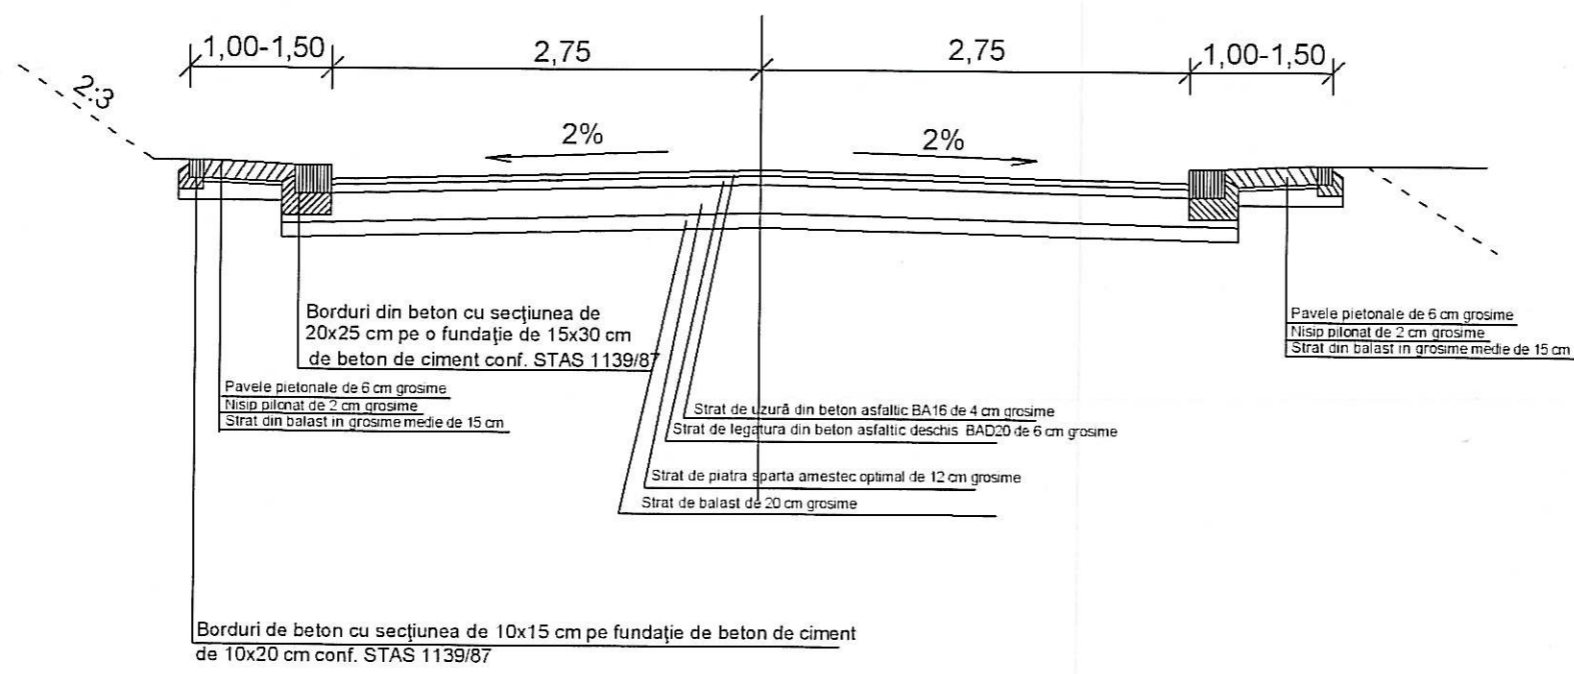

S.C. PROIECT DP SUCEAVA S.R.L.

PROIECTANT DE SPECIALITATE  
S.C. PROIECT DP SUCEAVA S.R.L.

Desenat ing. Bogdan SLEMO <i>[Signature]</i>	Data: IUL 2018	Verificat ing. Augustin PINTILIE <i>[Signature]</i>	Data: IUL 2018
Proiectat ing. Bogdan SLEMO <i>[Signature]</i>	Data: IUL 2018	Sef de proiect ing. Augustin PINTILIE <i>[Signature]</i>	Data: IUL 2018

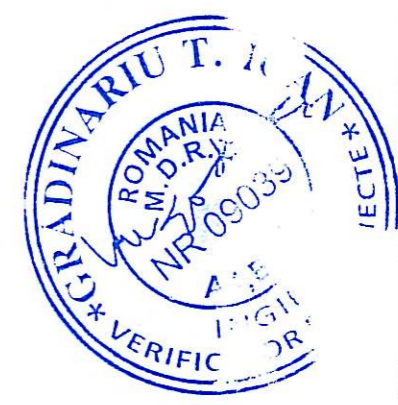

PROIECT:  
MODERNIZARE DRUM DE LEGATURA DC 42A - DC 42G IN COMUNA IASLOVAT JUDETUL SUCEAVA

PIESE DESENATE

FAZA DE PROIECTARE  
PROIECT TEHNIC

PLAN DE SITUATIE


OBIECT 1. LUCRARI DE DRUMURI  
Scara: 1:100

NR PROIECT	TIP PLANSA	NR PLANSA
29/2017	PROFIL TRANSVERSAL	T6

Harta cheie




Secțiunea A-A

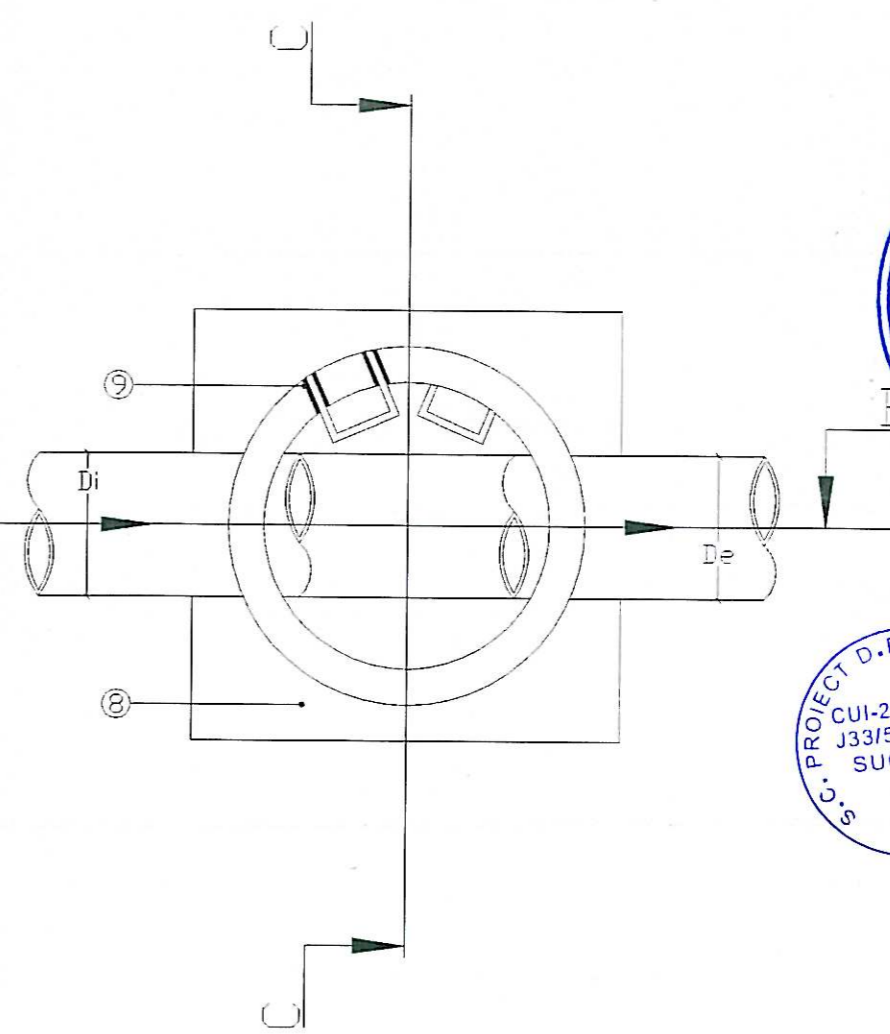

Secțiunea B-B


Secțiunea C-C

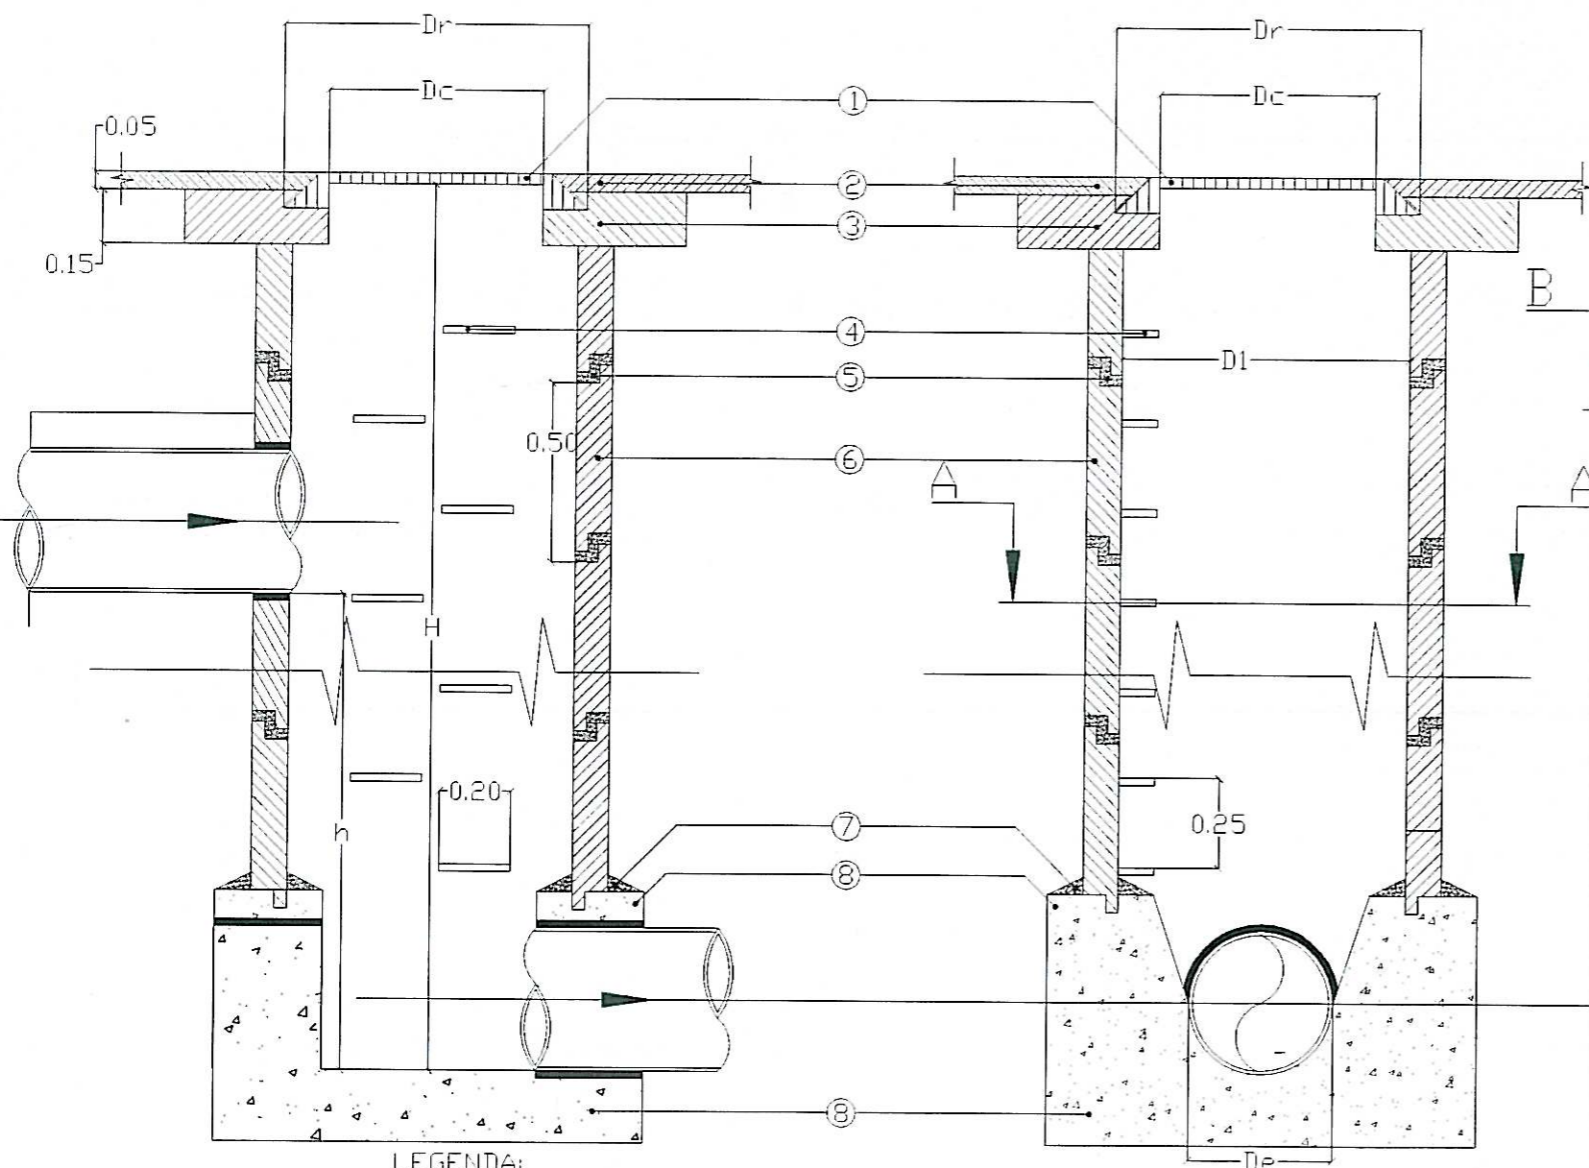

LEGENDA:

1. Copac + ramă de fontă D400
2. Strat de uzură asphalt + binder
3. Ramă capac din beton armat
4. Trepte de fier beton striat Ø20mm
5. Mordar de etansare și ermetizare
6. Tuburi prefabricate din beton armat, Ø1000mm cf. stas 816-80
7. Mortar de beton impermeabil
8. Radier din beton simplu impermeabil
9. Ancorare mecanică scară acces

De = Diametru de ieșire din cămin Ø400mm  
 Di = Diametru de intrare în cămin Ø400mm  
 D1 = Diametru interior cămin de canalizare Ø1000mm  
 Dr = Diametru ramă capac de canalizare Ø 850mm  
 Dc = Diametru capac cămin de canalizare Ø 640mm

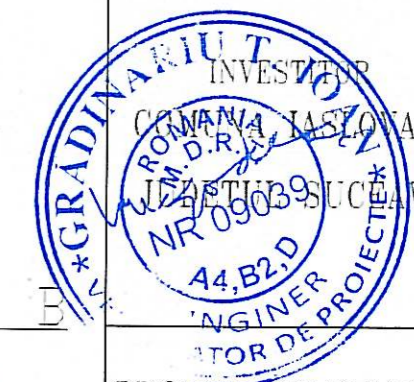

PROIECTANT GENERAL

S.C. PROIECT DP  
SUCEAVA S.R.L.



PROIECTANT DE  
SPECIALITATE  
S.C. PROIECT DP  
SUCEAVA S.R.L.

Desenat ing. Bogdan SLEMO <i>[Signature]</i>	Data: IUL 2018	Verificat ing. Augustin PINTILIE <i>[Signature]</i>	Data: IUL 2018
Proiectat ing. Bogdan SLEMO <i>[Signature]</i>	Data: IUL 2018	Sef de proiect ing. Augustin PINTILIE <i>[Signature]</i>	Data: IUL 2018

PROIECT:  
MODERNIZARE DRUM  
DE LEGATURA  
DC 42A - DC 42G  
IN COMUNA  
IASLOVAT  
JUDETUL SUCEAVA

PIESE DESENATE

FAZA DE PROIECTARE  
PROIECT TEHNIC

PLAN DE SITUATIE

OBIECT 1. LUCRARI DE DRUMURI Scara: 1:100		
NR PROIECT	TIP PLANSA	NR PLANSA
232017	PROFIELE TRANSVERSALE	T7


Harta cheie



Secțiunea B-B

Secțiunea C-C

Secțiunea A-A

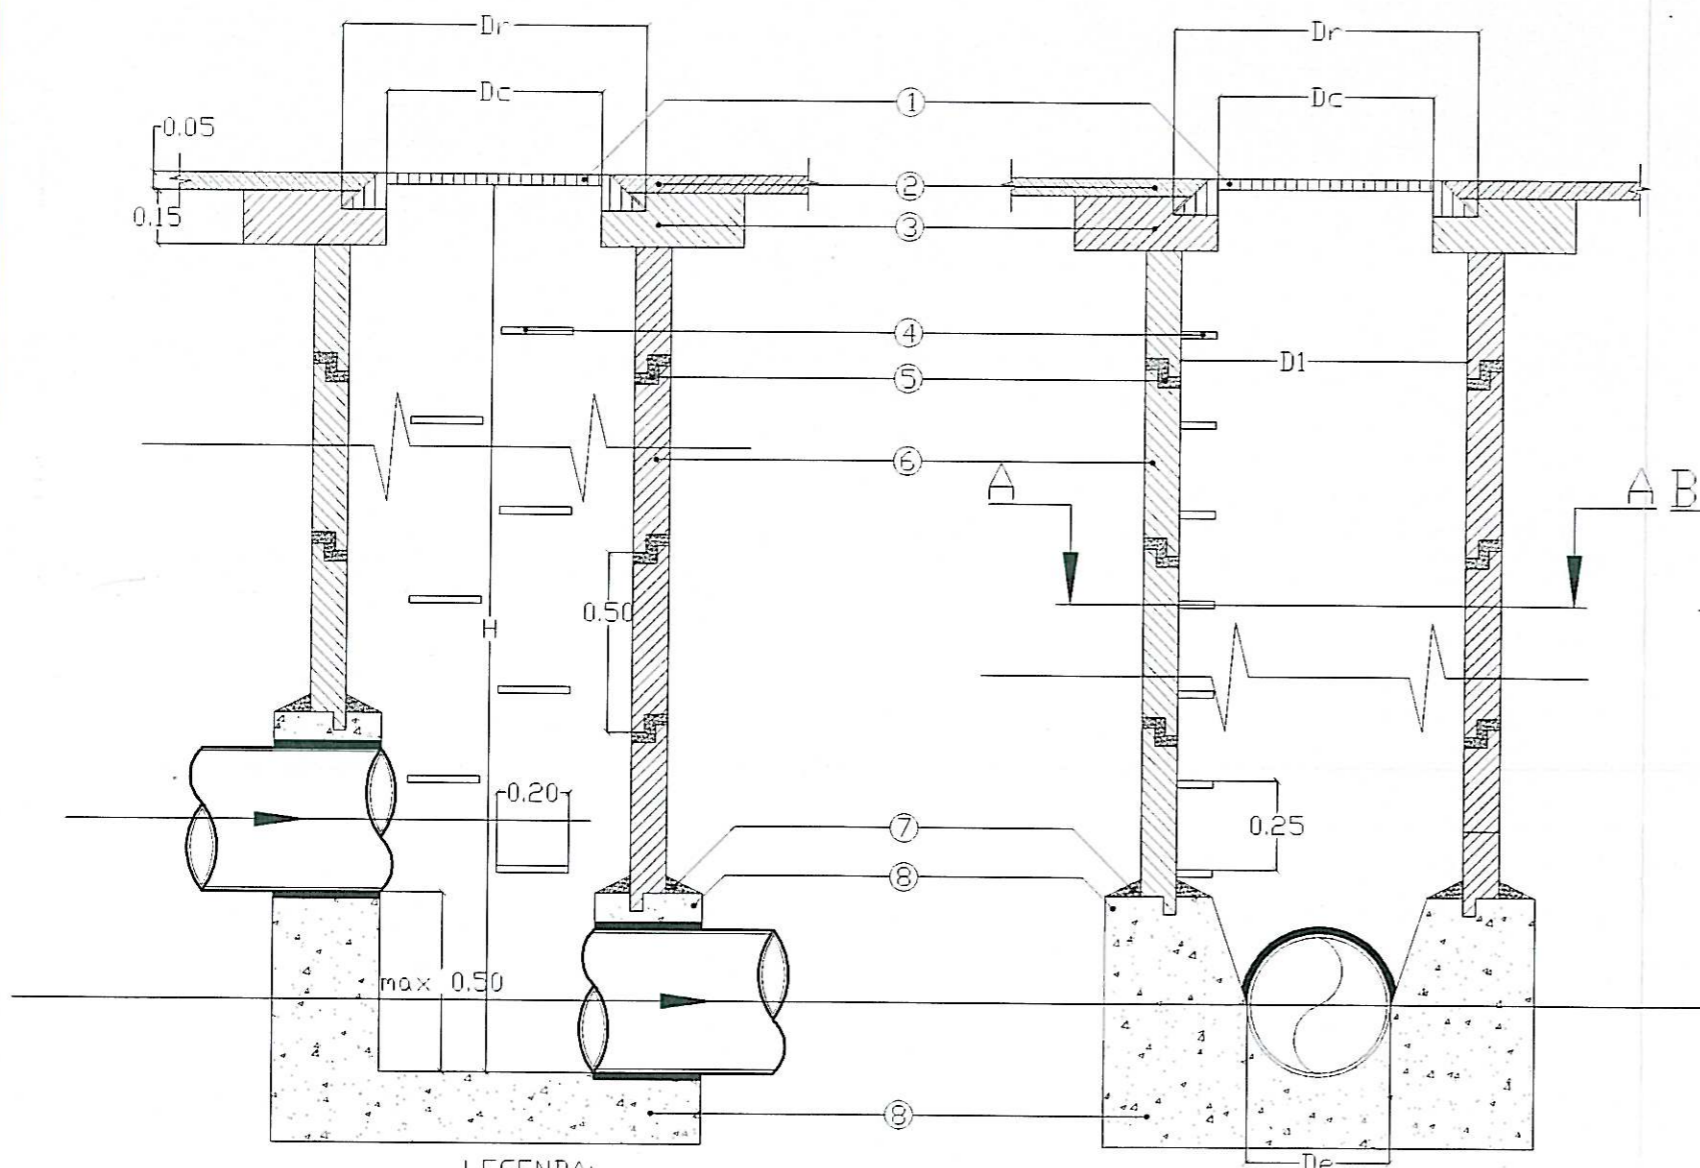

LEGENDA:

1. Copac + ramă de fontă D400
2. Strat de uzură a asfalt + binder
3. Ramă capac din beton armat
4. Trepte de fier beton striat Ø20mm
5. Mordar de etansare și ermetizare
6. Tuburi prefabricate din beton armat, Ø1000mm cf. stas 816-80
7. Mortar de beton impermeabil
8. Radier din beton simplu impermeabil
9. Ancorare mecanică scară acces

De = Diametru de ieșire din cămin Ø400mm  
 Di = Diametru de intrare în cămin Ø400mm  
 D1 = Diametru interior cămin de canalizare Ø1000mm  
 Dr = Diametru ramă capac de canalizare Ø 850mm  
 Dc = Diametru capac cămin de canalizare Ø 640mm

INVESTITOR  
 COMUNA IASLOVAT  
 JUDEȚUL SUCEAVA  
 ROMANIA

PROIECTANT GENERAL  
 S.C. PROIECT DP  
 SUCEAVA S.R.L.

PROIECTANT DE  
 SPECIALITATE  
 S.C. PROIECT DP  
 SUCEAVA S.R.L.

Desenat	Data:	Verificat	Data:
ing. Bogdan SLEMOȘ	IUL 2018	ing. Augustin PINTILIE	IUL 2018
Proiectat	Data:	Sef de proiect	Data:
ing. Bogdan SLEMOȘ	IUL 2018	ing. Augustin PINTILIE	IUL 2018

PROIECT:  
 MODERNIZARE DRUM  
 DE LEGATURA  
 DC 42A - DC 42G  
 IN COMUNA  
 IASLOVAT  
 JUDEȚUL SUCEAVA

PIESE DESENAȚE

FAZA DE PROIECTARE  
 PROIECT TEHNIC

PLAN DE SITUAȚIE

OBIECT 1. LUCRARI DE DRUMURI  
 Scara: 1:100

NR PROIECT	TIP PLANSA	NR PLANSA
29/2017	PROFIE TRANSVERSALE	T8

Harta cheie



INVESTITOR  
COMUNA IASLOVAT  
JUDETUL SUCEAVA

PROIECTANT GENERAL

S.C. PROIECT DP  
SUCEAVA S.R.L.

PROIECTANT DE  
SPECIALITATE

S.C. PROIECT DP  
SUCEAVA S.R.L.

Desenat ing. Bogdan SLEMOU	Data: IUL 2018	Verificat ing. Augustin PINTILIE	Data: IUL 2018
Proiectat ing. Bogdan SLEMOU	Data: IUL 2018	Șef de proiect ing. Augustin PINTILIE	Data: IUL 2018

PROIECT:  
MODERNIZARE DRUM  
DE LEGATURA  
DC 42A - DC 42G  
IN COMUNA  
IASLOVAT  
JUDETUL SUCEAVA

PIESE DESENATE

FAZA DE PROIECTARE  
PROIECT TEHNIC

PLAN DE SITUATIE

OBIECT 1. LUCRARI DE DRUMURI


Scara: 1:100

NR PROIECT	TIP PLANSA	NR PLANSA
29/2017	PROFIELE TRANSVERSALE	9

Secțiunea B-B

Secțiunea C-C

Secțiunea A-A

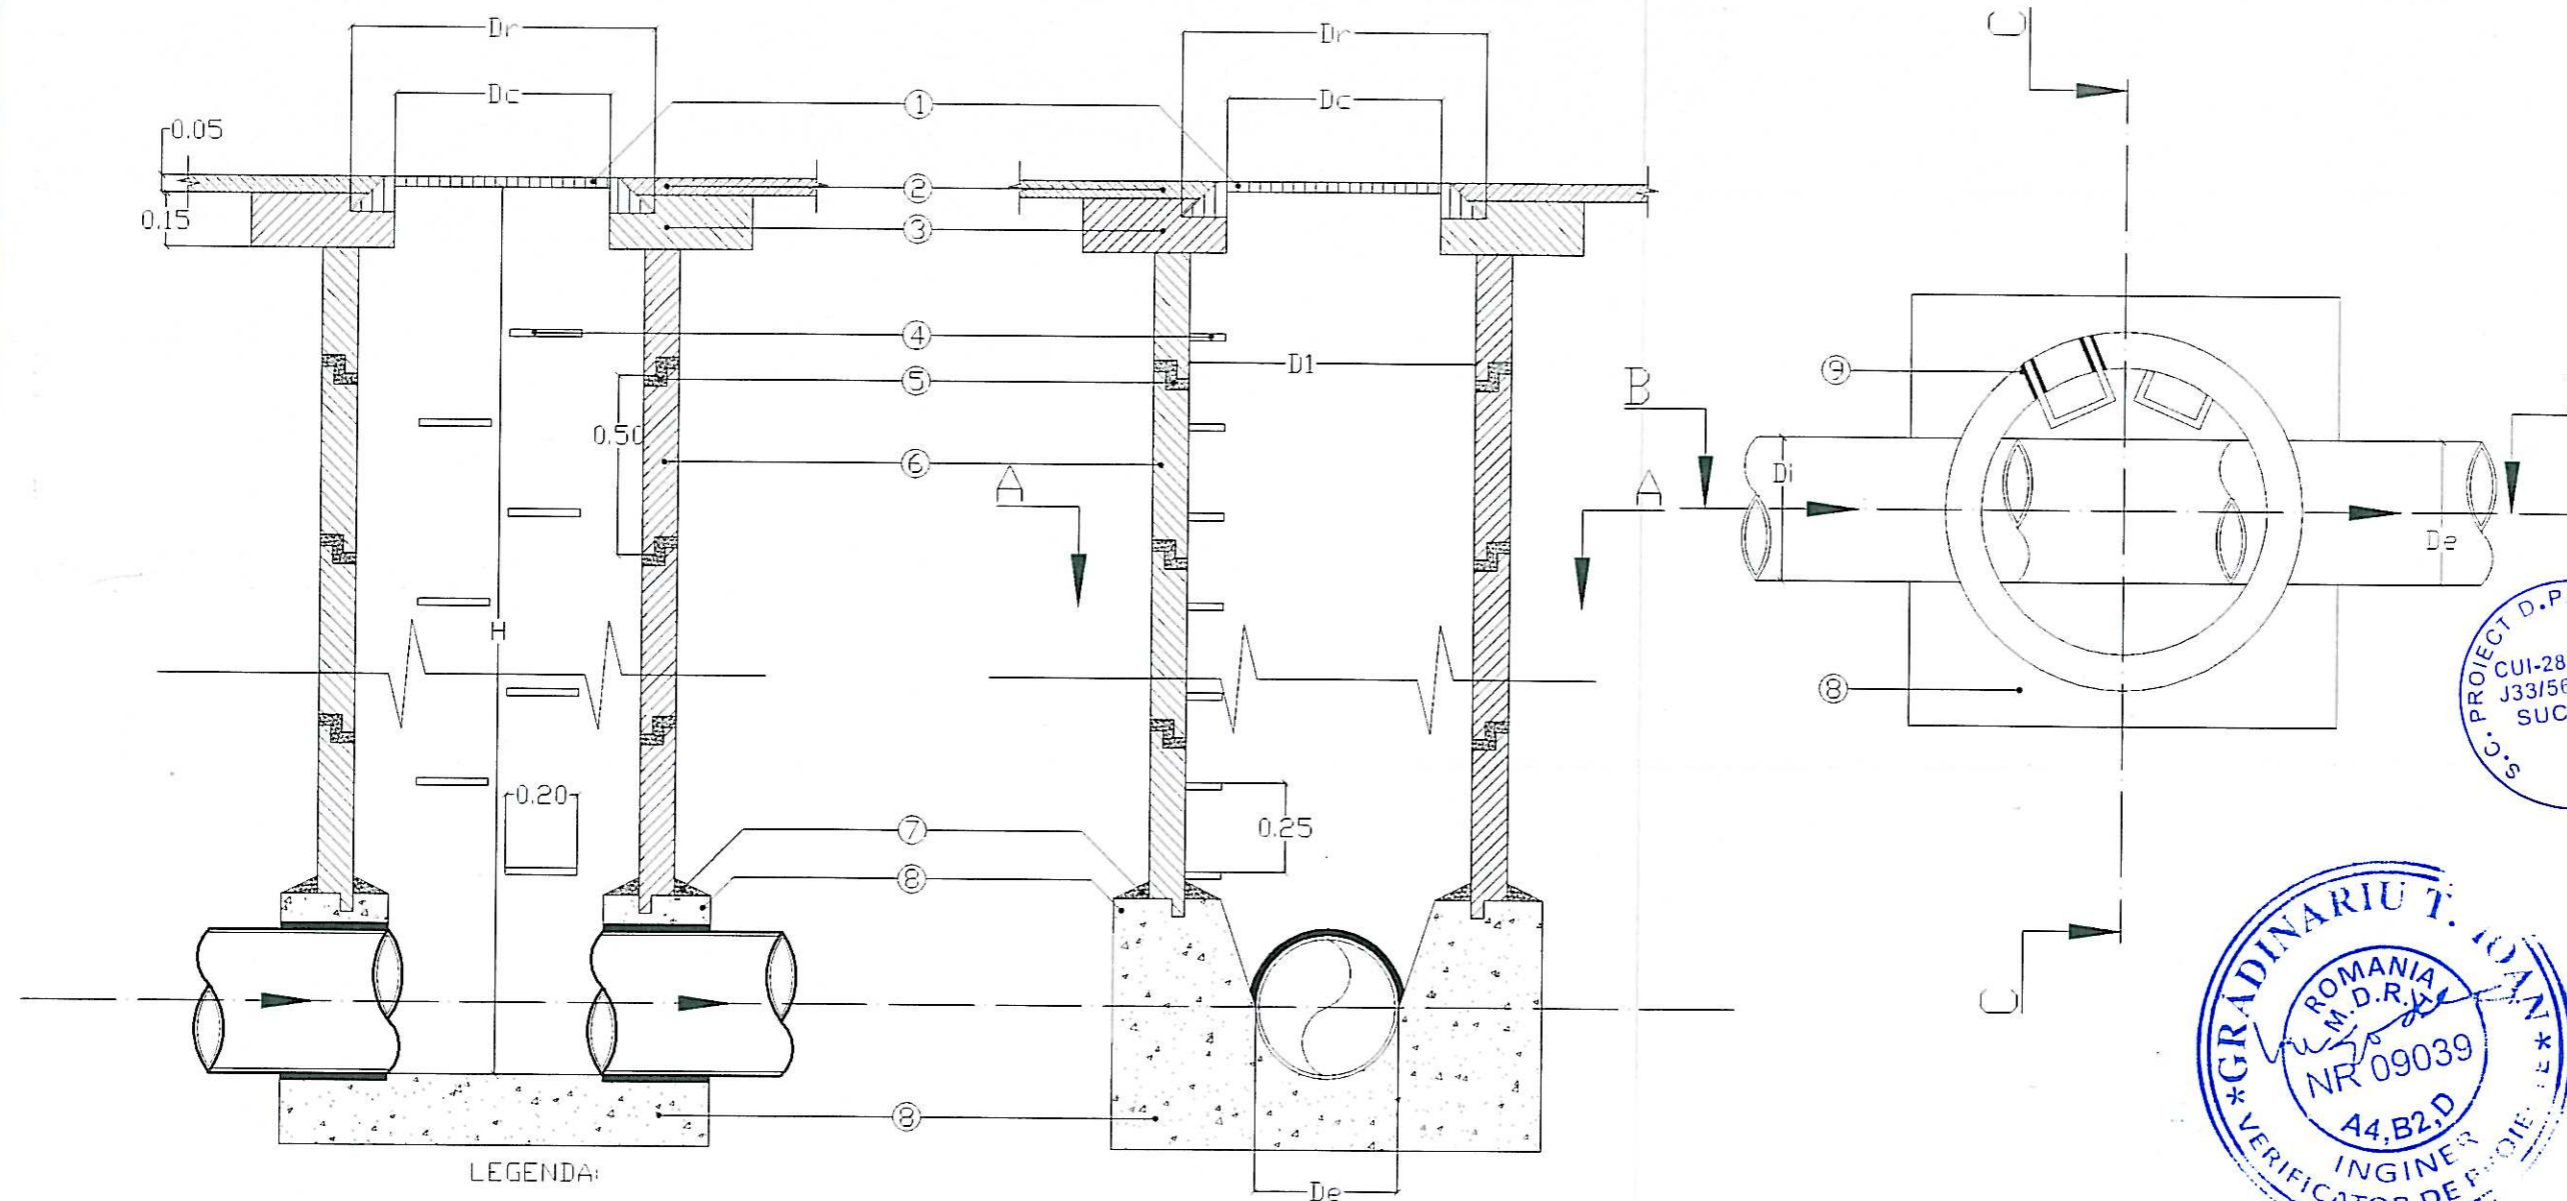

LEGENDA:

1. Capac + ramă de fontă D400
2. Strat de uzură asfalt + binder
3. Ramă capac din beton armat
4. Trepte de fier beton striat Ø20mm
5. Mordar de etansare și ermetizare
6. Tuburi prefabricate din beton armat, Ø1000mm cf. stas 816-80
7. Mortar de beton impermeabil
8. Radier din beton simplu impermeabil
9. Ancorare mecanică scară acces


De = Diametru de ieșire din cămin Ø400mm


Di = Diametru de intrare în cămin Ø400mm

D1 = Diametru interior cămin de canalizare Ø1000mm


Dr = Diametru ramă capac de canalizare Ø 850mm

Dc = Diametru capac cămin de canalizare Ø 640mm

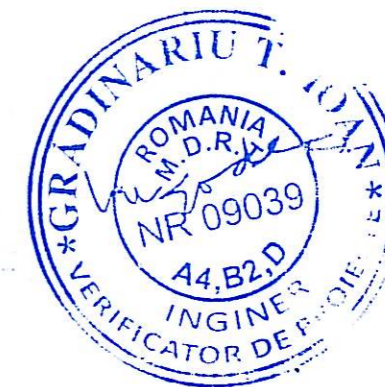


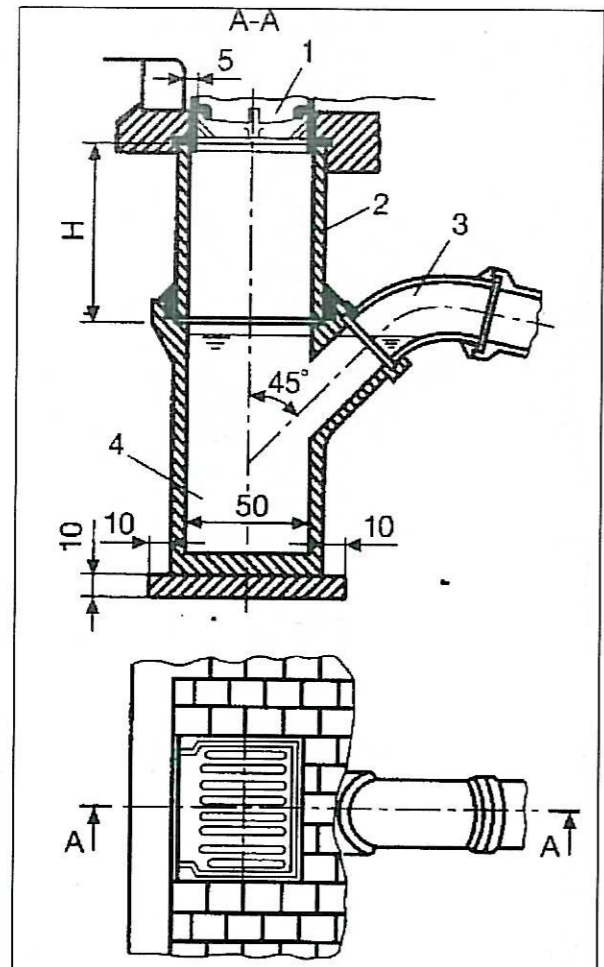

**Fig. 3.6.4. Gură de scurgere cu depozit și sifon:**  
 1 - grătar; 2 - corpul gurii de scurgere;  
 3 - cot simplu (sifon); 4 - depozit.

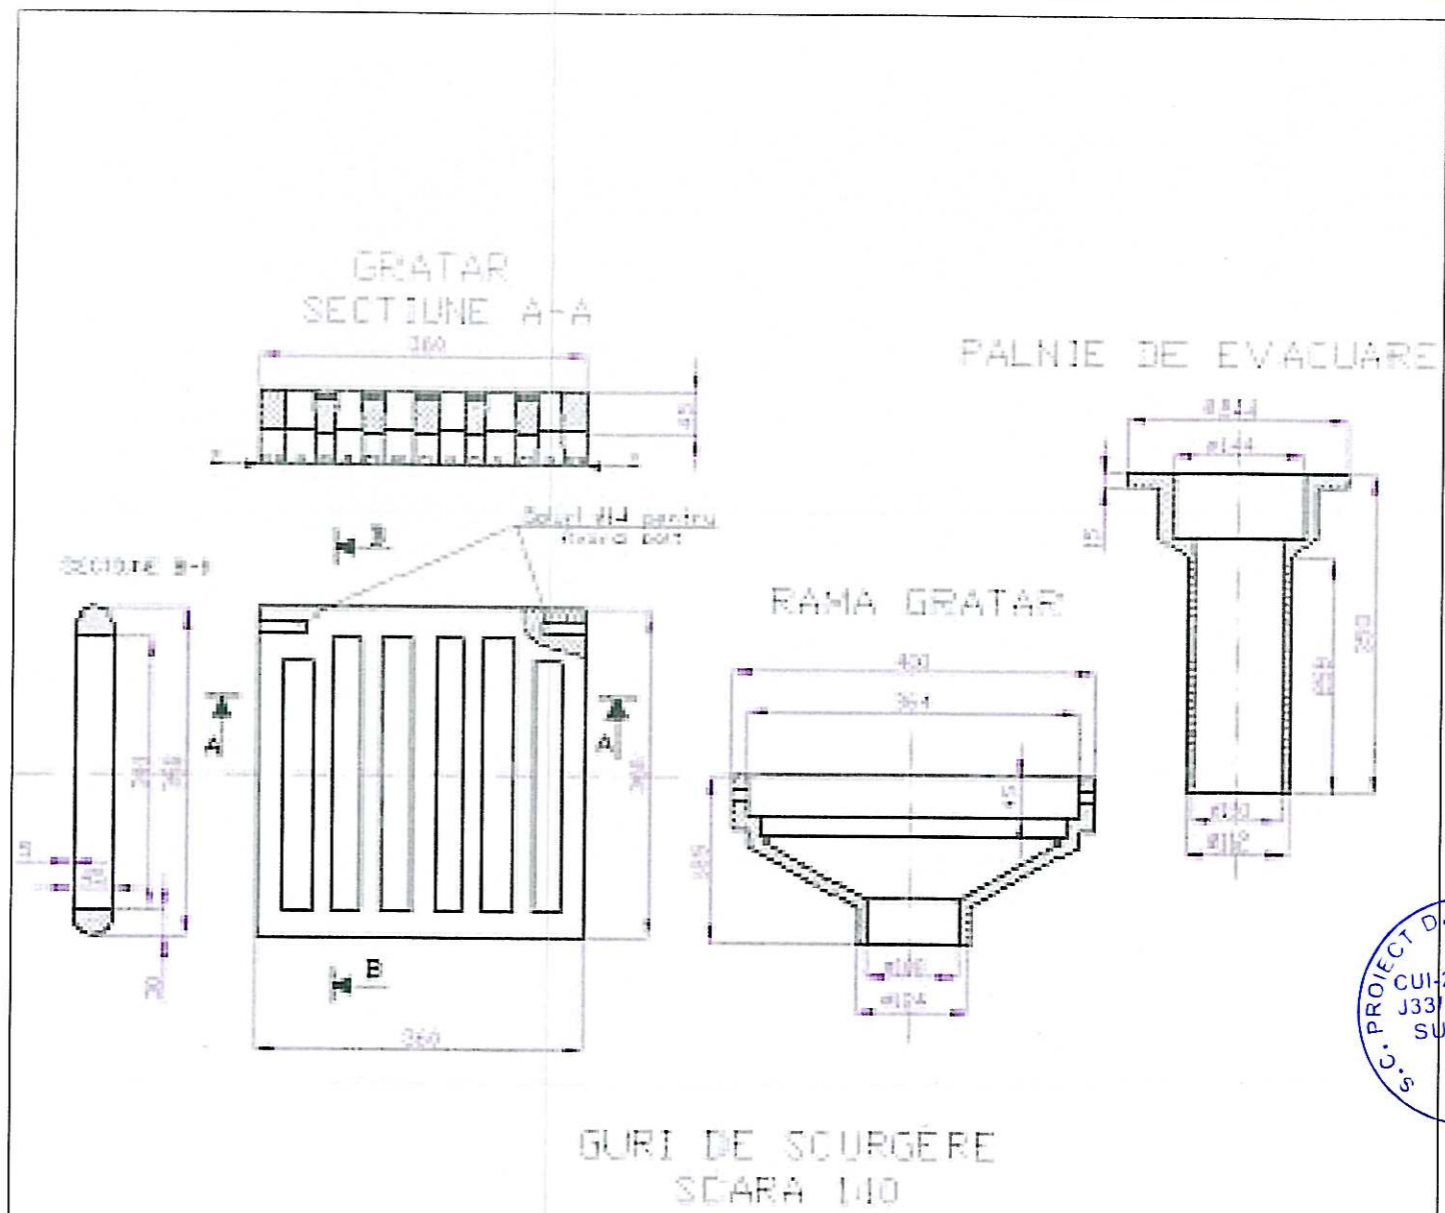

**Detaliu de executie sant pentru conducta de canalizare**

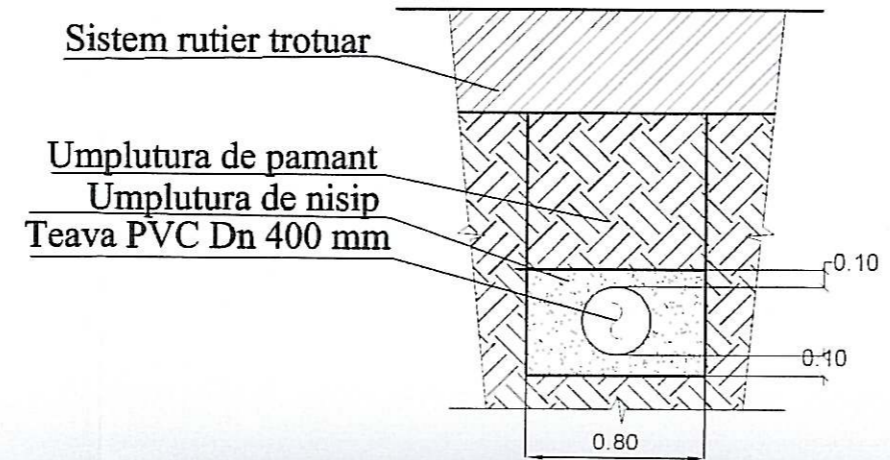


INVESTITOR  
 COMUNA IASLOVAT  
 JUDETUL SUCEAVA

PROIECTANT GENERAL  
 S.C. PROIECT DP  
 SUCEAVA S.R.L.



PROIECTANT DE  
 SPECIALITATE  
 S.C. PROIECT DP  
 SUCEAVA S.R.L.

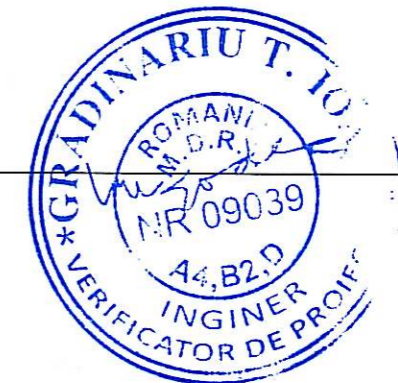

Desenat	Data:	Verificat	Data:
ing. Bogdan SLEMOI	IUL 2018	ing. Augustin PINTILIE	IUL 2018
Proiectat	Data:	Sef de proiect	Data:
ing. Bogdan SLEMOI	IUL 2018	ing. Augustin PINTILIE	IUL 2018

PROIECT:  
 MODERNIZARE DRUM  
 DE LEGATURA  
 DC 42A - DC 42G  
 IN COMUNA  
 IASLOVAT  
 JUDETUL SUCEAVA

PIESE DESENATE

FAZA DE PROIECTARE	PROIECT TEHNIC	
PLAN DE SITUATIE		
OBIECT 1. LUCRARI DE DRUMURI		
Scara: 1:100		
NR PROIECT	TIP PLANSA	NR PLANSA
28/2017	PROFIE TRANSVERSALE	10