

Km 0+120

Km 0+100

Km 0+80


Km 0+60

Km 0+40

Km 0+20

Km 0+000  
Inceput proiect

v(km/h)	25	L(m)	0.000
U	181.8276g	Lef(m)	0.000
R(m)	100.000	C(m)	28.545
Tl(m)	14.370	lcs(m)	15.000
Tef(m)	14.370	s(m)	0.000
i(%)	2.500	a(m)	0.000
Coordonate			
Vcb	695709.023N 572661.687E		
Va	695709.023N 572661.687E		
Tl	695696.740N 572669.147E		
Tef	695696.740N 572669.147E		
Taa	695722.909N 572657.988E		
Te	695722.909N 572657.988E		

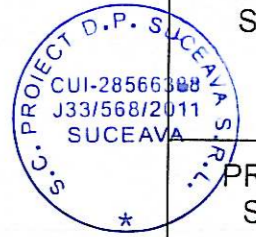

Harta cheie



INVESTITOR  
COMUNA IASLOVAT  
JUDETUL SUCEAVA

PROIECTANT GENERAL  
  
S.C. PROIECT DP  
SUCEAVA S.R.L.

PROIECTANT DE  
SPECIALITATE  
  
S.C. PROIECT DP  
SUCEAVA S.R.L.

Desenat ing. Bogdan SLEMOI <i>[Signature]</i>	Data: IUL 2018	Verificat ing. Augustin PINTILIE <i>[Signature]</i>	Data: IUL 2018
Proiectat ing. Bogdan SLEMOI <i>[Signature]</i>	Data: IUL 2018	Sef de proiect ing. Augustin PINTILIE <i>[Signature]</i>	Data: IUL 2018

PROIECT:  
MODERNIZARE DRUM  
DE LEGATURA  
DC 42A - DC 42G  
IN COMUNA  
IASLOVAT  
JUDETUL SUCEAVA

PIESE DESENATE

FAZA DE PROIECTARE  
PROIECT TEHNIC

PLAN DE SITUATIE

Strada Teilor

NR PROIECT	TIP PLANSA	NR PLANSA
29/2017	DETALII DE EXECUTIE	D1



Harta cheie



INVESTITOR  
COMUNA IASLOVAT  
JUDETUL SUCEAVA

PROIECTANT GENERAL

S.C. PROIECT DP  
SUCEAVA S.R.L.

PROIECTANT DE  
SPECIALITATE

S.C. PROIECT DP  
SUCEAVA S.R.L.

Desenat ing. Bogdan SLEMOU	Data: IUL 2018	Verificat ing. Augustin PINTILIE	Data: IUL 2018
Proiectat ing. Bogdan SLEMOU	Data: IUL 2018	Seal de proiect ing. Augustin PINTILIE	Data: IUL 2018

PROIECT:  
MODERNIZARE DRUM  
DE LEGATURA  
DC 42A - DC 42G  
IN COMUNA  
IASLOVAT  
JUDETUL SUCEAVA


PIESE DESENATE

FAZA DE PROIECTARE  
PROIECT TEHNIC

PLAN DE SITUATIE

Strada Teilor

NR. PROIECT	TIP PLANSA	NR. PLANSA
29/2017	DETALI DE EXECUTIE	D2

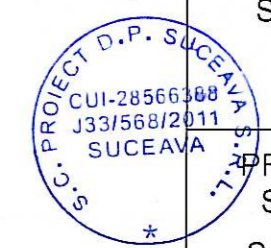

Km 0+240

Km 0+220

Km 0+200

Km 0+180

Km 0+160

Km 0+140

Km 0+120

3

v[km/h]	25	L[m]	0.000
U	195.9672g	Le[m]	0.000
R[m]	1000.000	C[m]	63.347
Ti[m]	31.884	ks[m]	0.000
Te[m]	31.884	si[m]	0.000
I[%]	0.000	se[m]	0.000

Coordonate

Vcb	695830.728N 572842.581E
Va	695830.728N 572842.581E
Ti	695799.061N 572843.600E
Tal	695799.061N 572843.600E
Tae	695862.268N 572639.559E
Te	695862.268N 572639.559E


2

v[km/h]	25	L[m]	0.000
U	185.4729g	Le[m]	0.000
R[m]	130.000	C[m]	29.865
Ti[m]	14.897	ks[m]	15.000
Te[m]	14.897	si[m]	0.000
I[%]	2.500	se[m]	0.000

Coordonate

Vcb	695773.874N 572644.410E
Va	695773.874N 572644.410E
Ti	695759.479N 572648.245E
Tal	695759.479N 572648.245E
Tae	695788.764N 572643.931E
Te	695788.764N 572643.931E



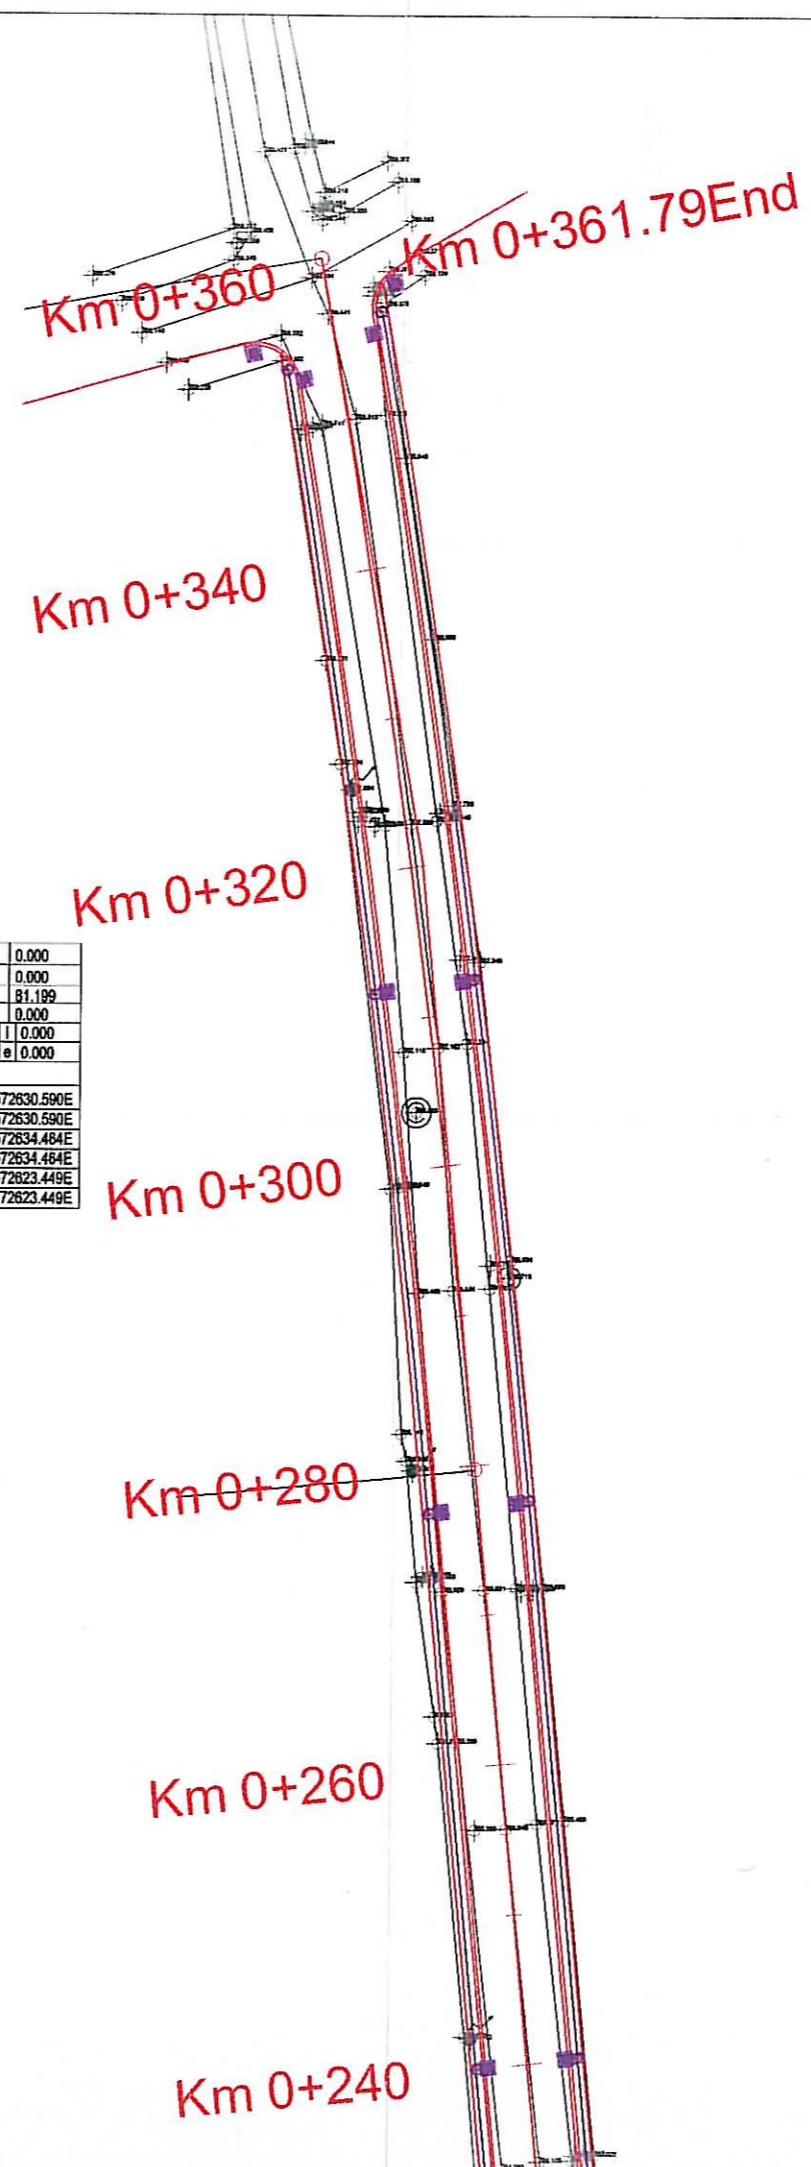


4

v(km/h)	25	L(m)	0.000
U	194.8307g	Le(m)	0.000
R(m)	1000.000	C(m)	81.199
T(m)	40.622	ks(m)	0.000
Te(m)	40.622	sl(m)	0.000
i(%)	0.000	e	0.000
Coordonate			
Vcb	695955.884N	572630.590E	
Va	695955.884N	572630.590E	
Ti	695915.447N	572634.484E	
Tal	695915.447N	572634.484E	
Tae	695995.873N	572623.449E	
Te	695995.873N	572623.449E	


Harta cheie



INVESTITOR  
COMUNA IASLOVAT  
JUDETUL SUCEAVA

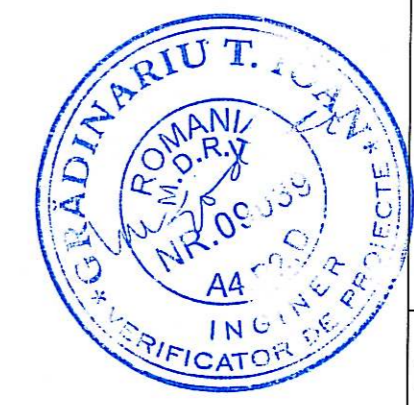

PROIECTANT GENERAL  
S.C. PROIECT DP  
SUCEAVA S.R.L.

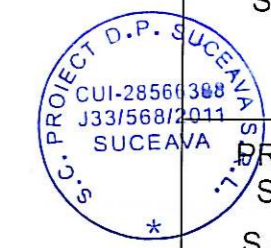

PROIECTANT DE  
SPECIALITATE  
S.C. PROIECT DP  
SUCEAVA S.R.L.

Desenat ing. Bogdan SLEMOI <i>[Signature]</i>	Data: IUL 2016	Vertical ing. Augustin PINTILIE <i>[Signature]</i>	Data: IUL 2016
Proiectat ing. Bogdan SLEMOI <i>[Signature]</i>	Data: IUL 2016	Sef de proiect ing. Augustin PINTILIE <i>[Signature]</i>	Data: IUL 2016

PROIECT:  
MODERNIZARE DRUM  
DE LEGATURA  
DC 42A - DC 42G  
IN COMUNA  
IASLOVAT  
JUDETUL SUCEAVA

PIESE DESENATE

FAZA DE PROIECTARE  
PROIECT TEHNIC

PLAN DE SITUATIE

Strada Teilor

NR PROIECT	TIP PLANSA	NR PLANSA
29/2017	DETALII DE EXECUTIE	D3



Harta cheie



INVESTITOR  
COMUNA IASLOVAT  
JUDETUL SUCEAVA

PROIECTANT GENERAL

S.C. PROIECT DP  
SUCEAVA S.R.L.

PROIECTANT DE  
SPECIALITATE  
S.C. PROIECT DP  
SUCEAVA S.R.L.



Desenat ing. Bogdan SLEMOI	Data: IUL 2018	Verificat ing. Augustin PINTILIE	Data: IUL 2018
Proiectat ing. Bogdan SLEMOI	Data: IUL 2018	Ser de proiect ing. Augustin PINTILIE	Data: IUL 2018

PROIECT:  
MODERNIZARE DRUM  
DE LEGATURA  
DC 42A - DC 42G  
IN COMUNA  
IASLOVAT  
JUDETUL SUCEAVA


PIESE DESENATE

FAZA DE PROIECTARE  
PROIECT TEHNIC


PROFIL LONGITUDINAL

OBIECT 1. LUCRARI DE DRUMURI  
Scara: 1:1000  
1:100

NR PROIECT	TIP PLANSA	NR PLANSA
29/2017	DETALIE DE EXECUTIE	L1

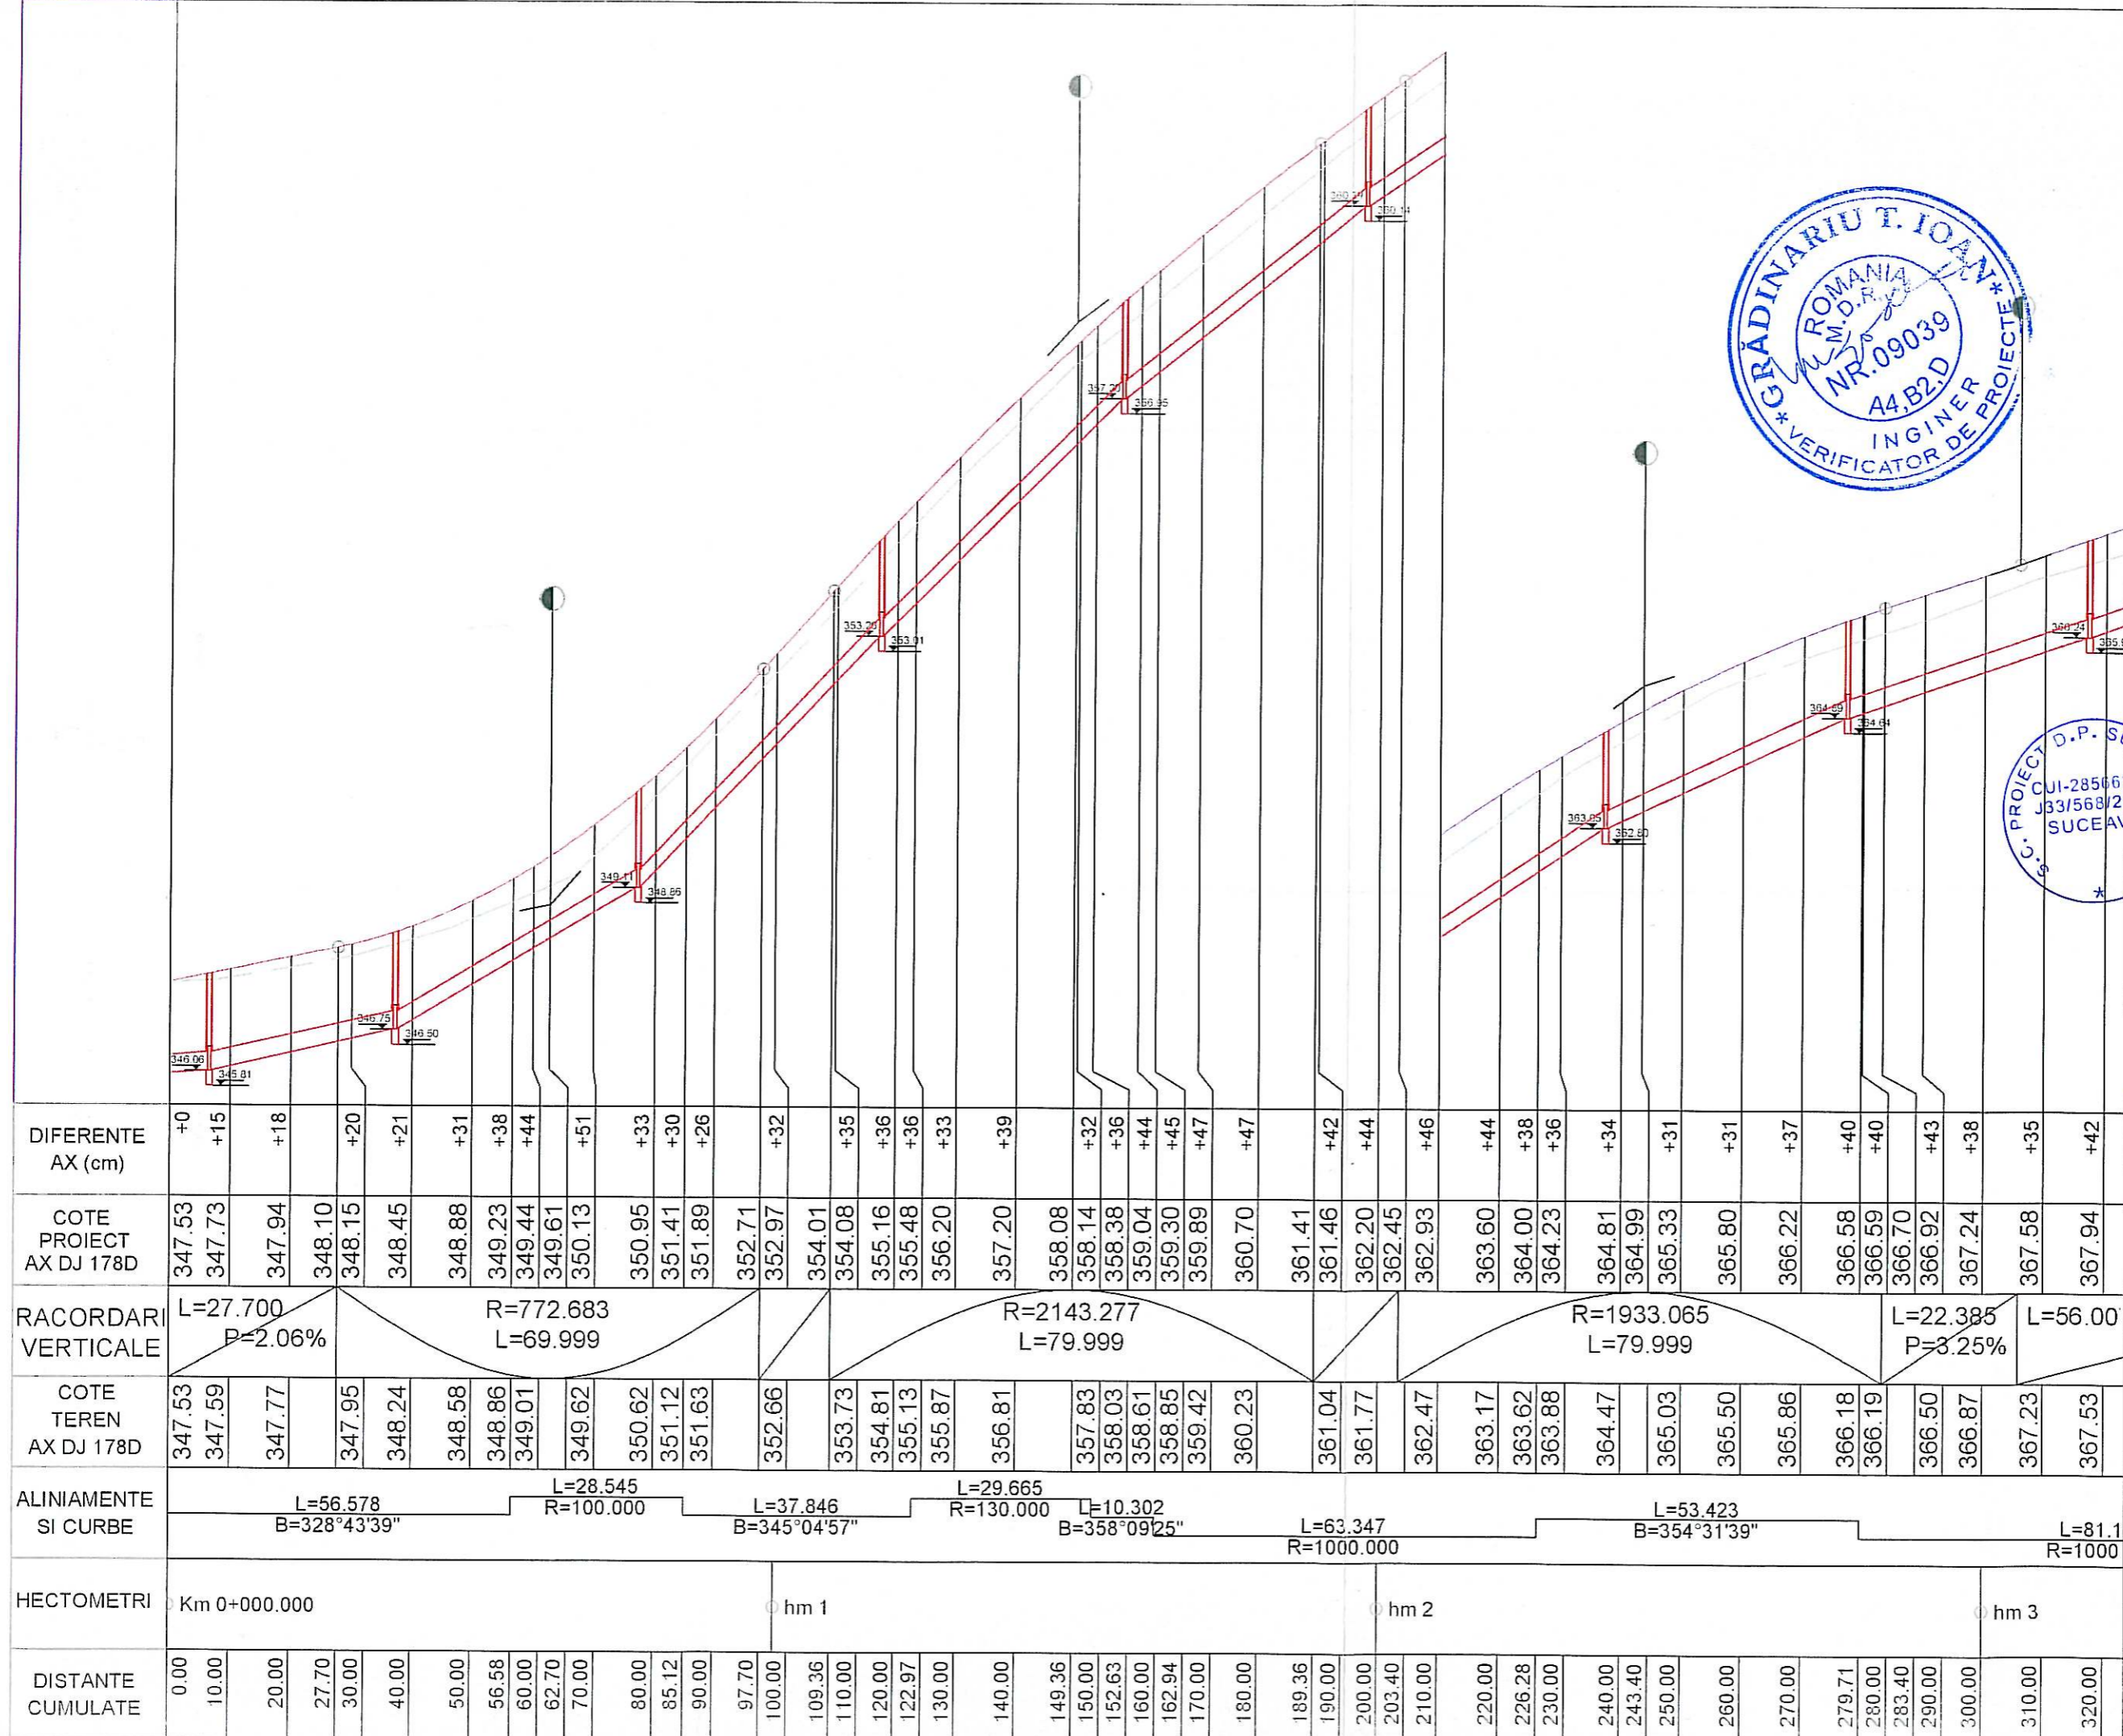



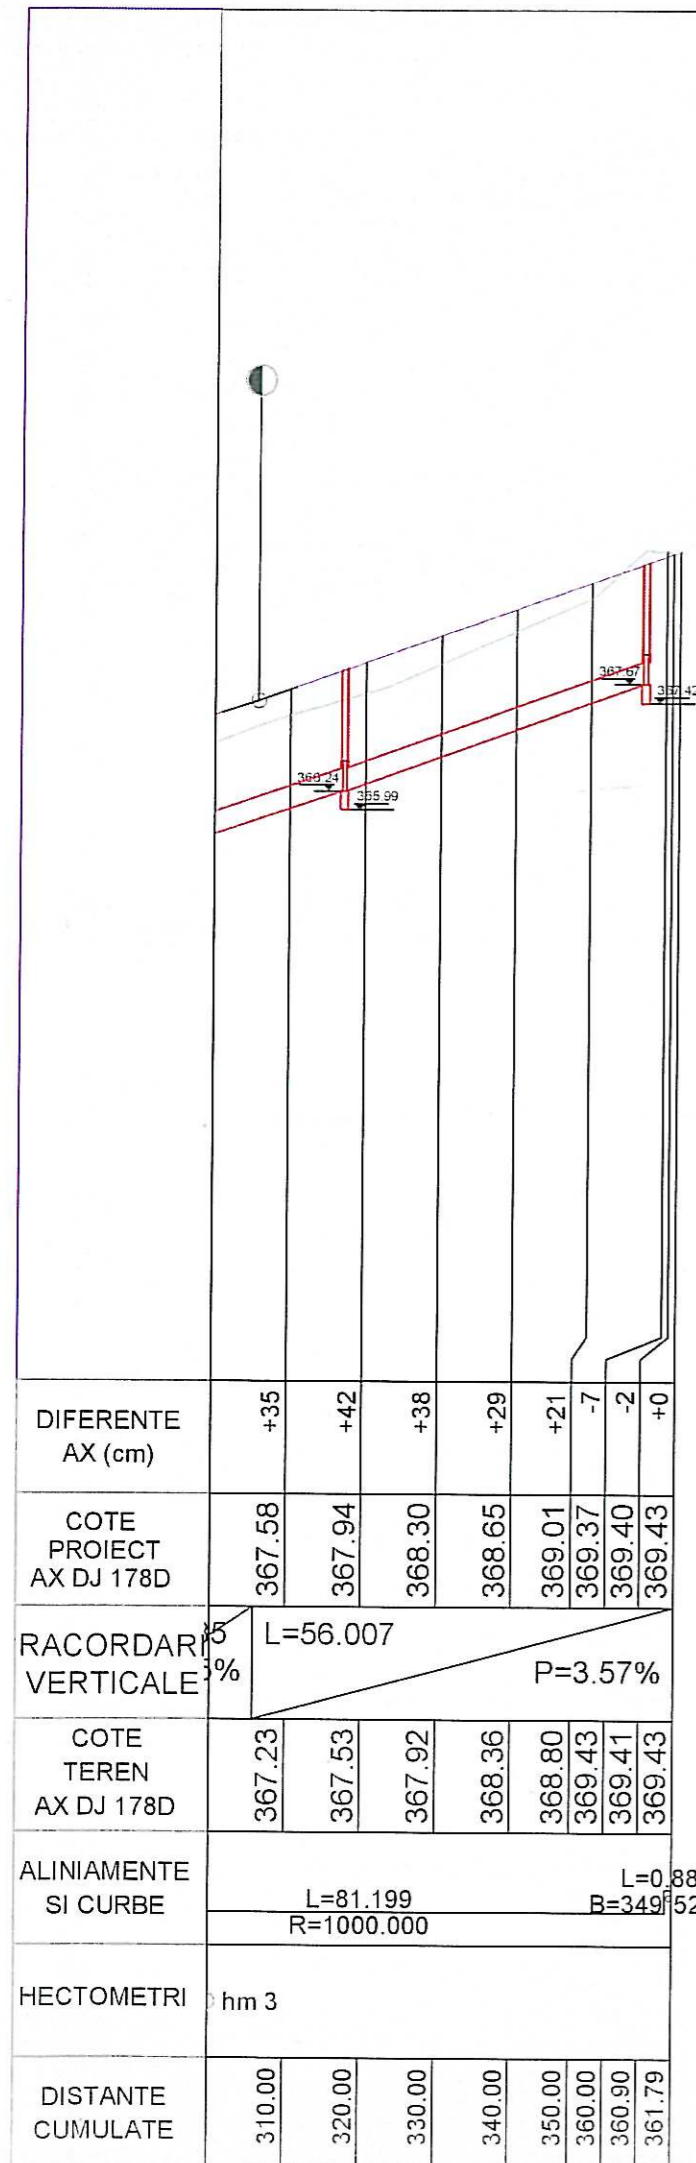

Harta cheie



INVESTITOR  
COMUNA IASLOVAT  
JUDETUL SUCEAVA

PROIECTANT GENERAL

S.C. PROIECT DP  
SUCEAVA S.R.L.

PROIECTANT DE  
SPECIALITATE

S.C. PROIECT DP  
SUCEAVA S.R.L.

Desenat	Data:	Verificat	Data:
ing. Bogdan SLEMOI	IUL 2018	ing. Augustin PINTILIE	IUL 2018
Proiectat	Data:	Sef de proiect	Data:
ing. Bogdan SLEMOI	IUL 2018	ing. Augustin PINTILIE	IUL 2018

PROIECT:  
MODERNIZARE DRUM  
DE LEGATURA  
DC 42A - DC 42G  
IN COMUNA  
IASLOVAT  
JUDETUL SUCEAVA

PIESE DESENATE


FAZA DE PROIECTARE  
PROIECT TEHNIC

PROFIL LONGITUDINAL


OBIECT 1. LUCRARI DE DRUMURI  
Scara: 1:1000  
1:100

NR PROIECT	TIP PLANSA	NR PLANSA
29/2017	DETALII DE EXECUTE	L2




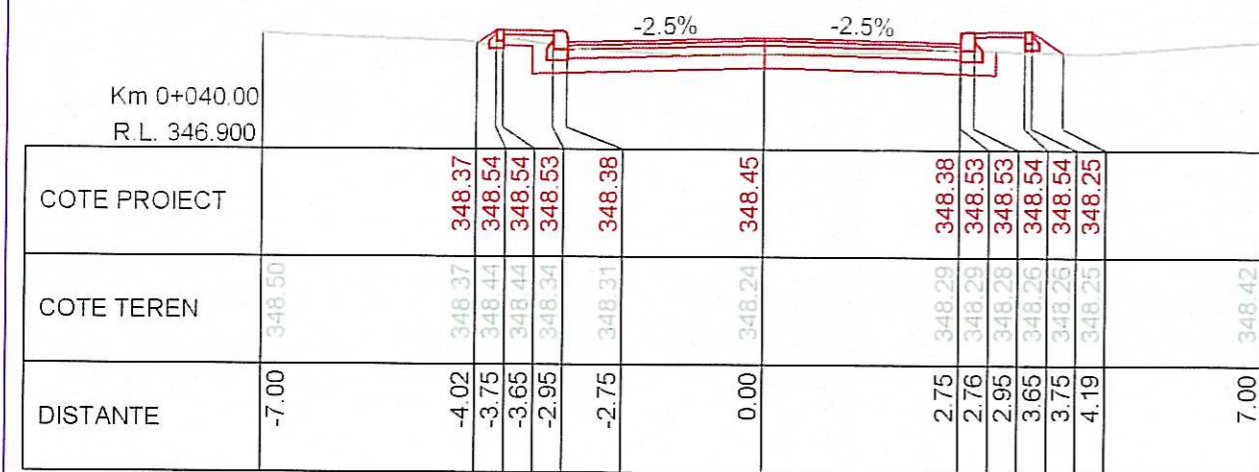


Km 0+040.00 R.L. 346.900																				
COTE PROIECT																				
COTE TEREN																				
DISTANTE																				

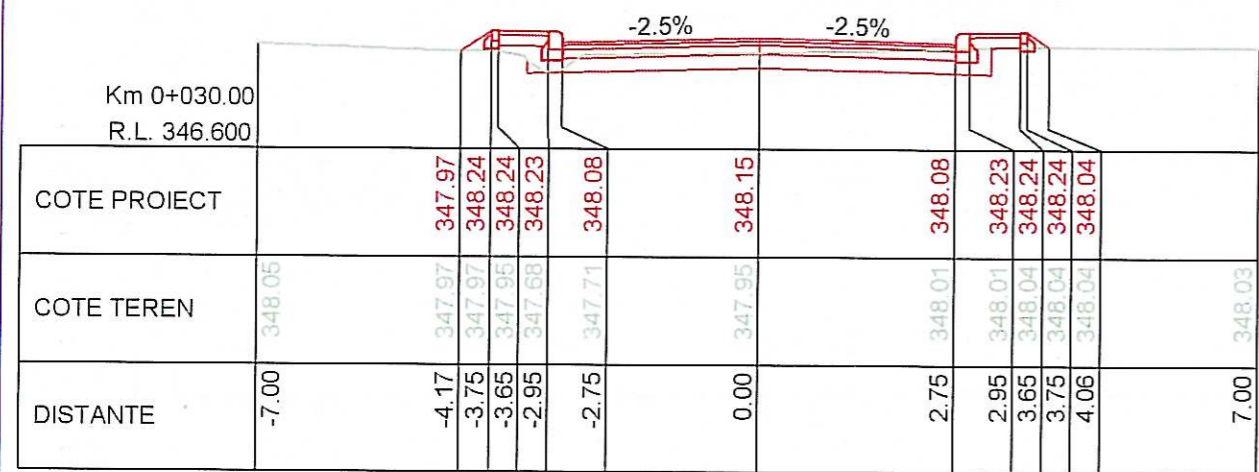


Km 0+030.00 R.L. 346.600																				
COTE PROIECT																				
COTE TEREN																				
DISTANTE																				

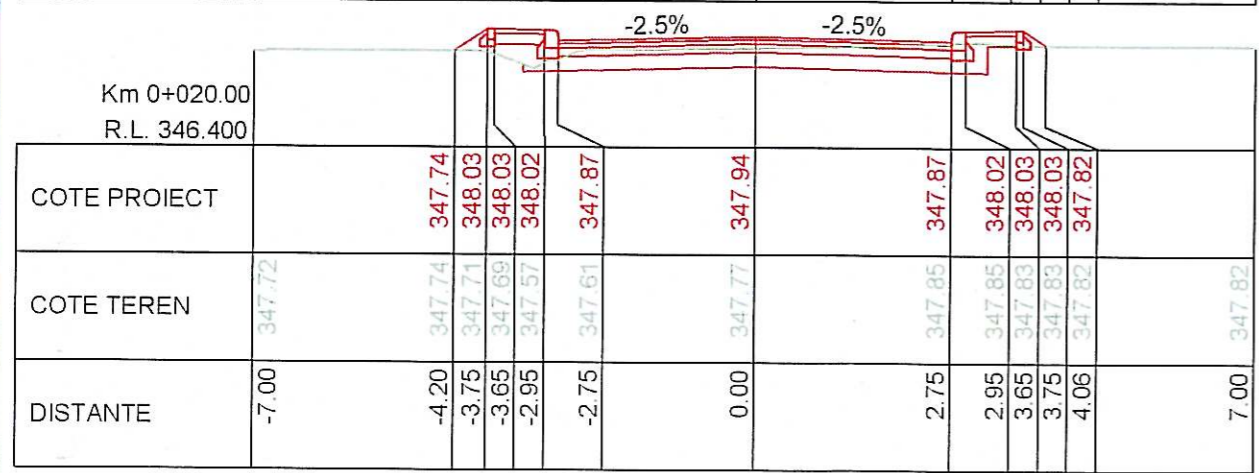


Km 0+020.00 R.L. 346.400																				
COTE PROIECT																				
COTE TEREN																				
DISTANTE																				

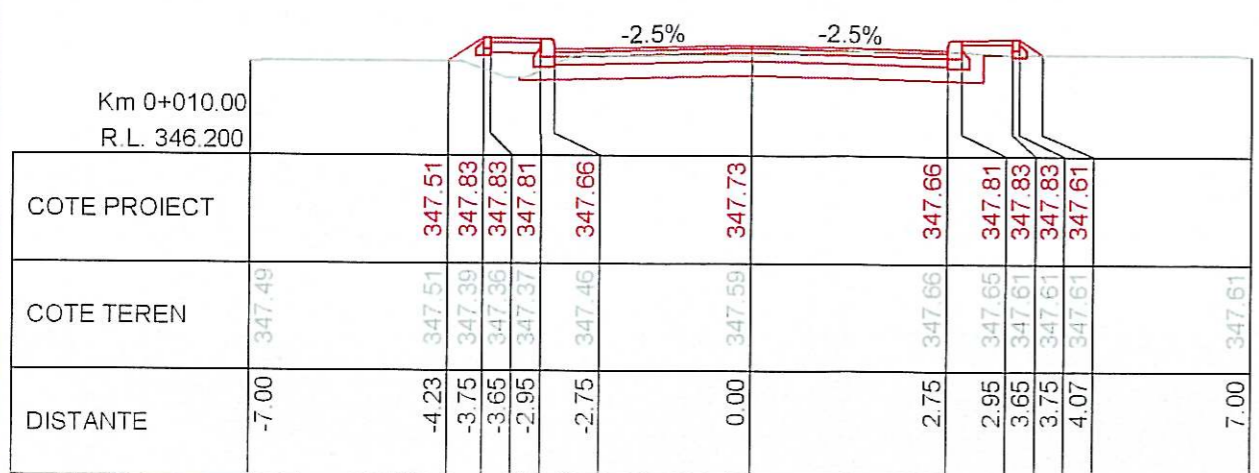


Km 0+010.00 R.L. 346.200																				
COTE PROIECT																				
COTE TEREN																				
DISTANTE																				

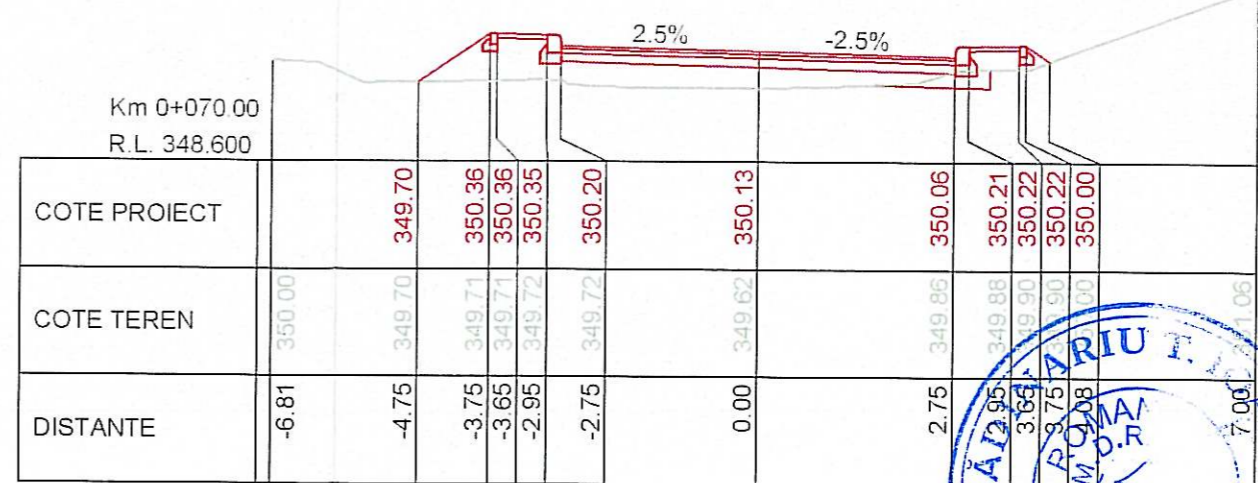


Km 0+070.00 R.L. 348.600																				
COTE PROIECT																				
COTE TEREN																				
DISTANTE																				

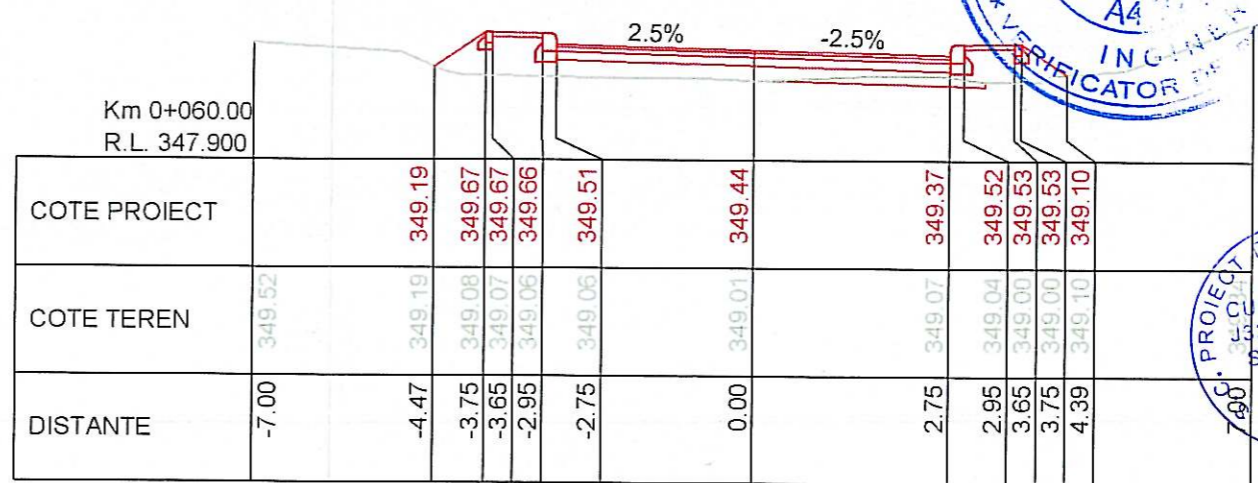

Km 0+060.00 R.L. 347.900																				
COTE PROIECT																				
COTE TEREN																				
DISTANTE																				

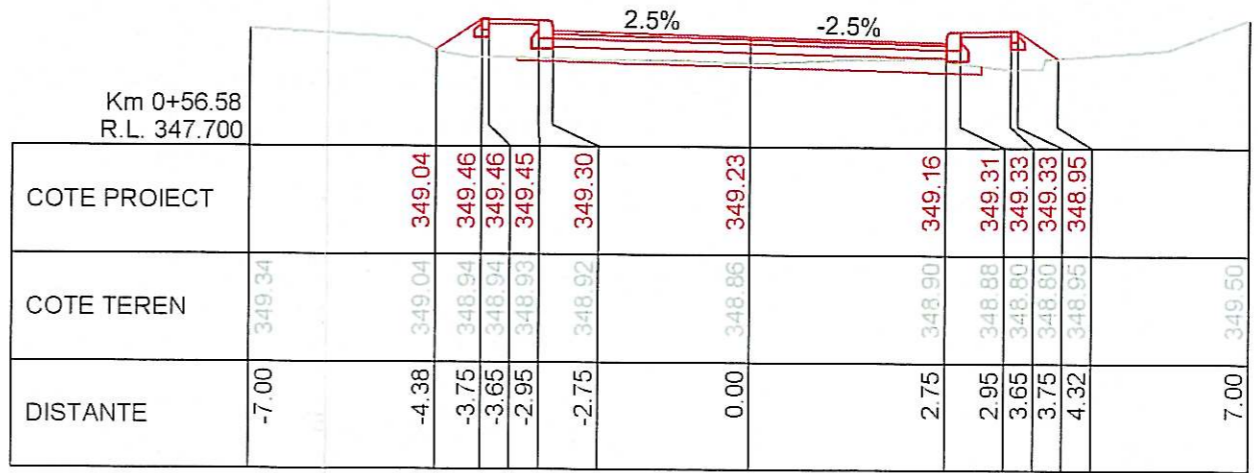

Km 0+56.58 R.L. 347.700																				
COTE PROIECT																				
COTE TEREN																				
DISTANTE																				

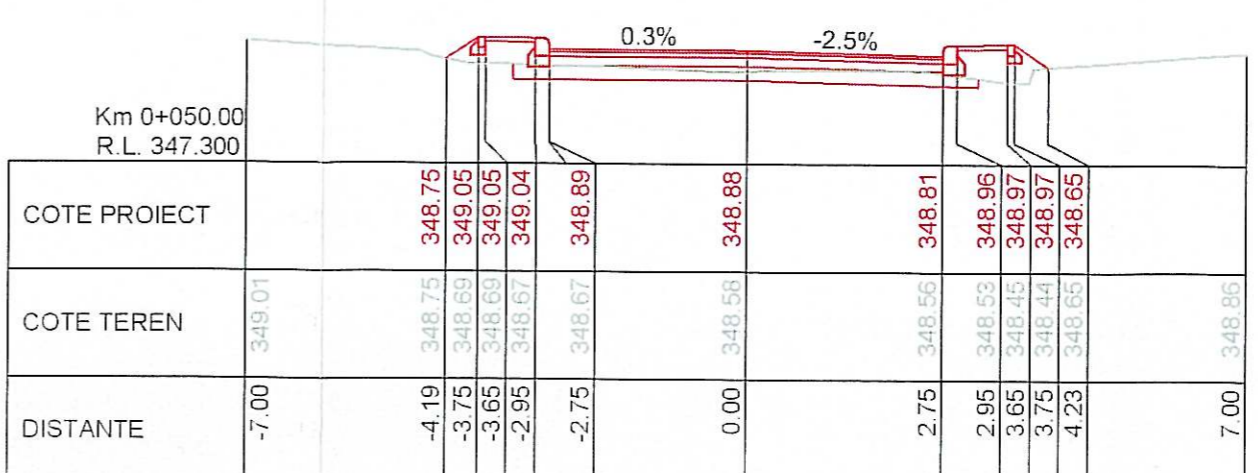


Km 0+050.00 R.L. 347.300																				
COTE PROIECT																				
COTE TEREN																				
DISTANTE																				



INVESTITOR  
COMUNA IASLOVAT  
JUDETUL SUCEAVA

PROIECTANT GENERAL  
S.C. PROIECT DP  
SUCEAVA S.R.L.

PROIECTANT DE  
SPECIALITATE  
S.C. PROIECT DP  
SUCEAVA S.R.L.








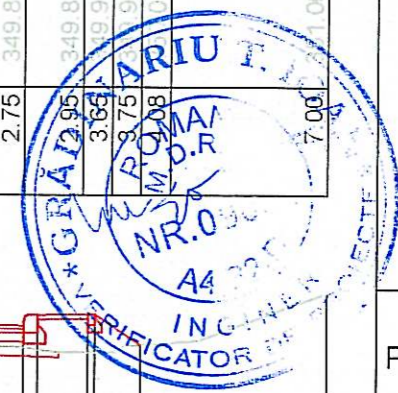


Desenat ing. Bogdan SLEMOI	Data: IUL 2018	Verificat ing. Augustin PINTILIE	Data: IUL 2018
Proiectat ing. Bogdan SLEMOI	Data: IUL 2018	Sef de proiect ing. Augustin PINTILIE	Data: IUL 2018

PROIECT:  
MODERNIZARE DRUM  
DE LEGATURA  
DC 42A - DC 42G  
IN COMUNA  
IASLOVAT  
JUDETUL SUCEAVA

PIESE DESENATE		
FAZA DE PROIECTARE PROIECT TEHNIC		
PLAN DE SITUATIE		
OBIECT 1. LUCRARI DE DRUMURI Scara: 1:100		
NR PROIECT	TIP PLANISA	NR PLANSA
29/2017	PROFILE TRANSVERSALE	T1



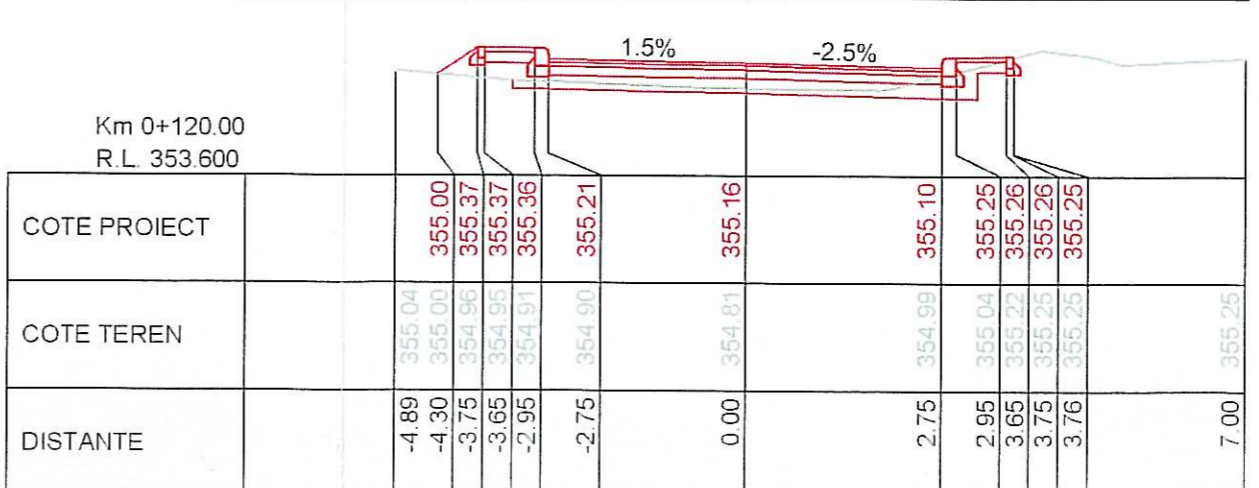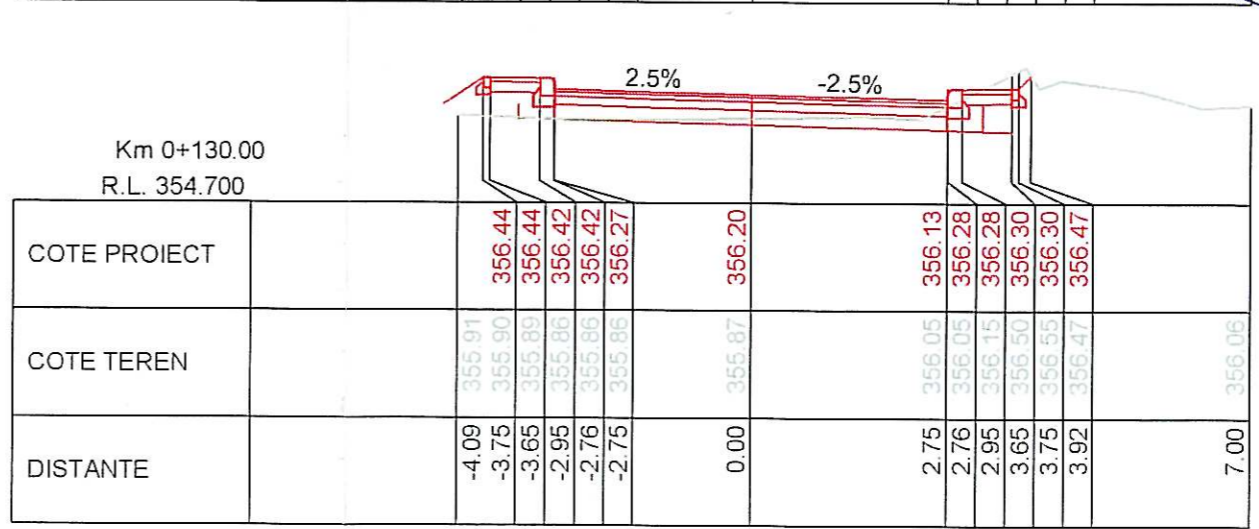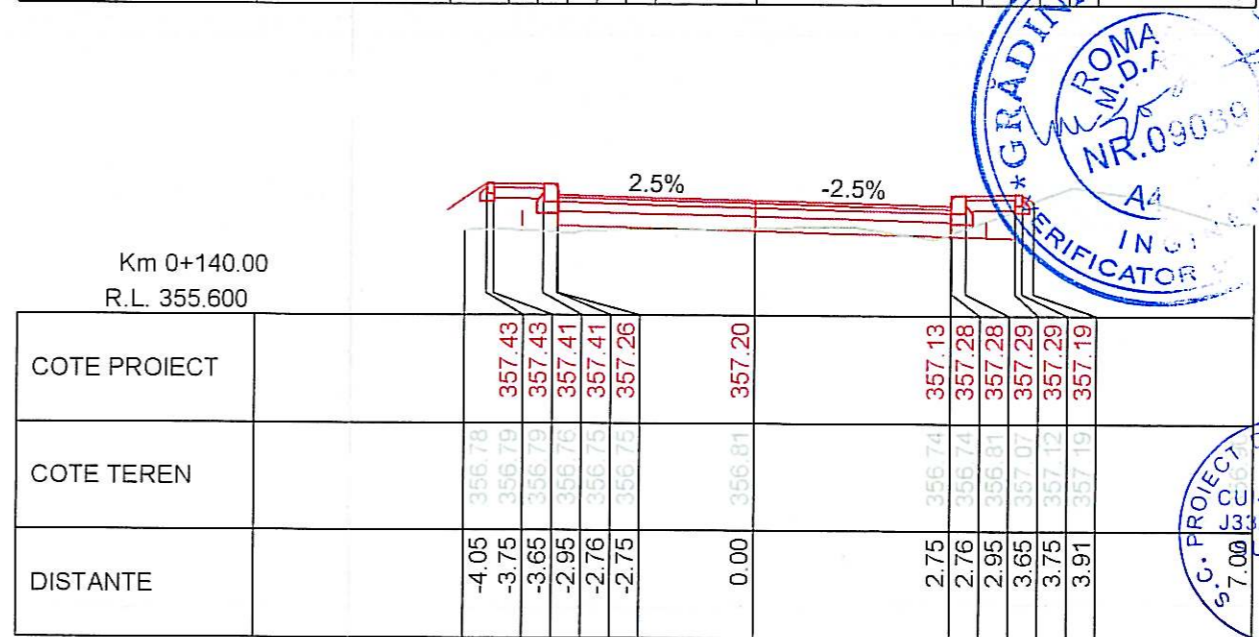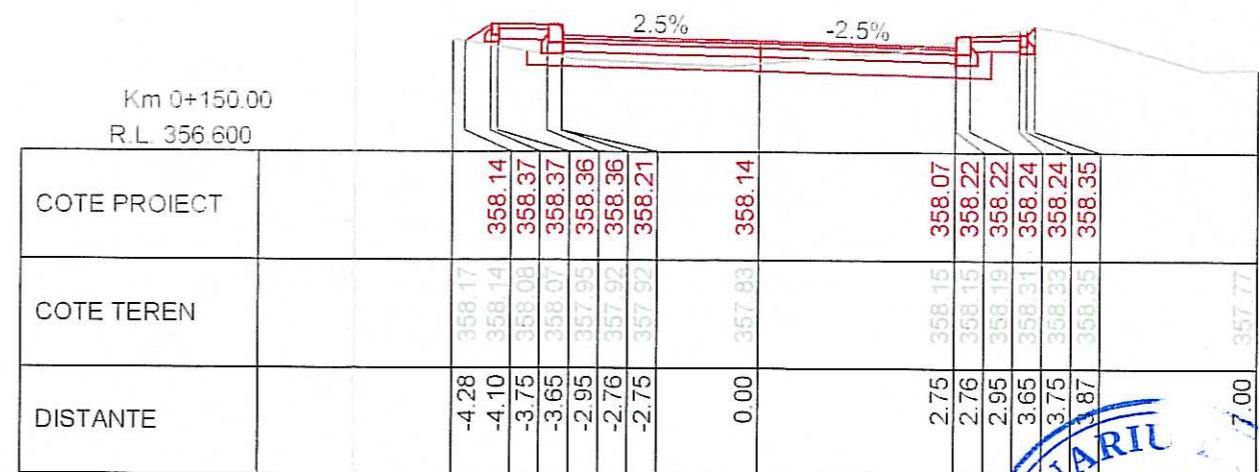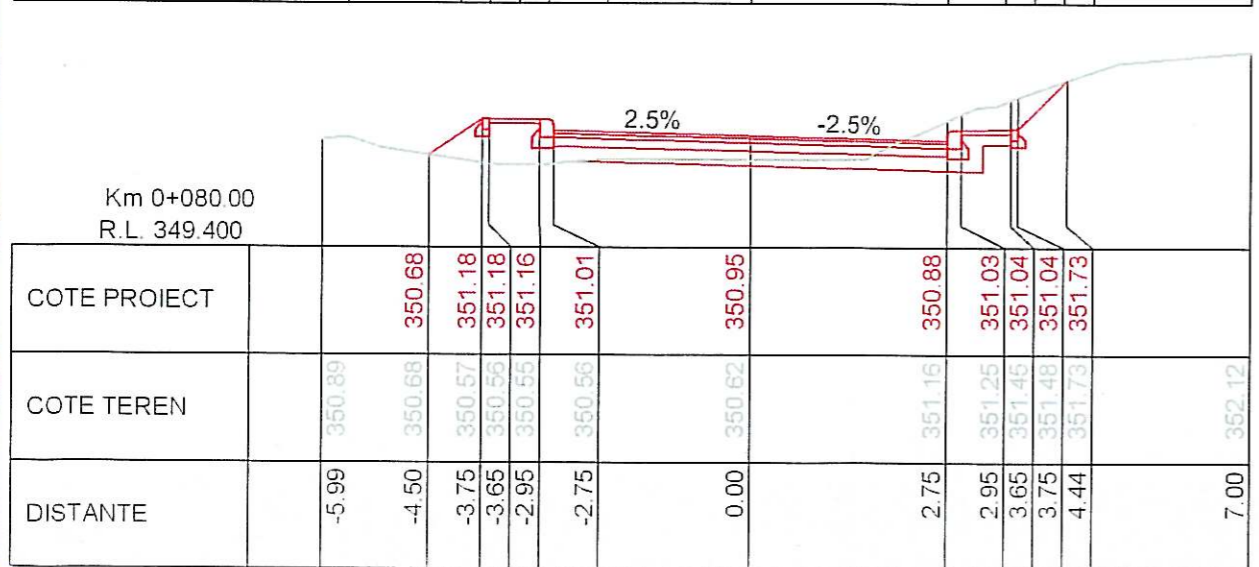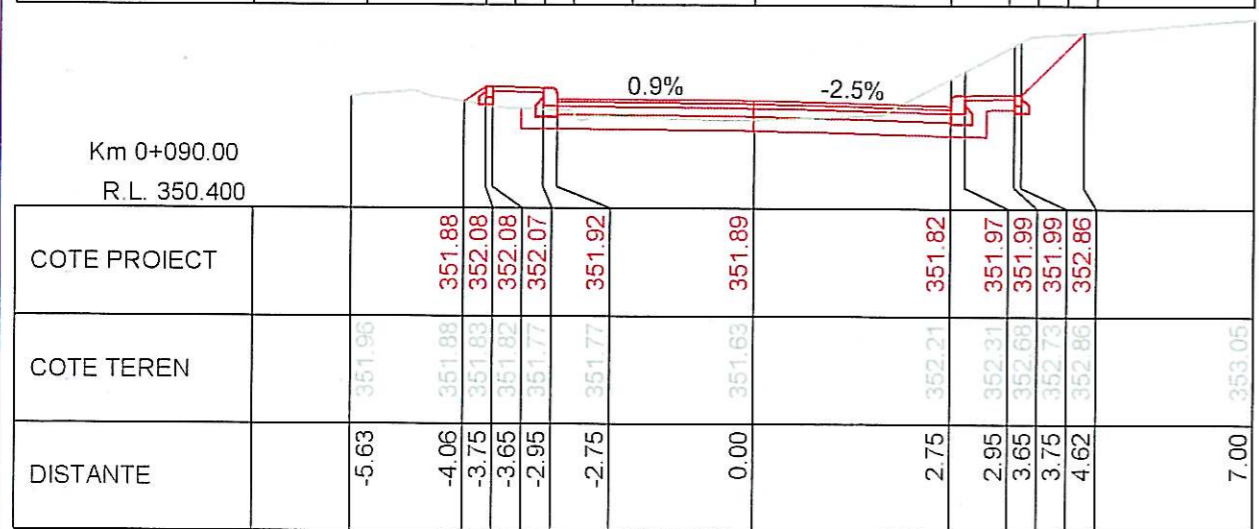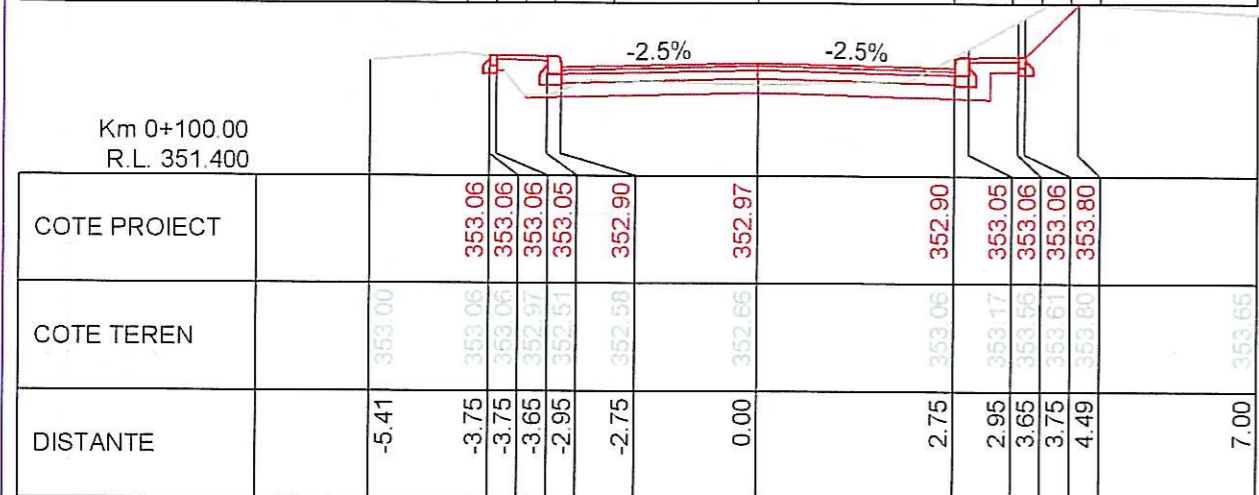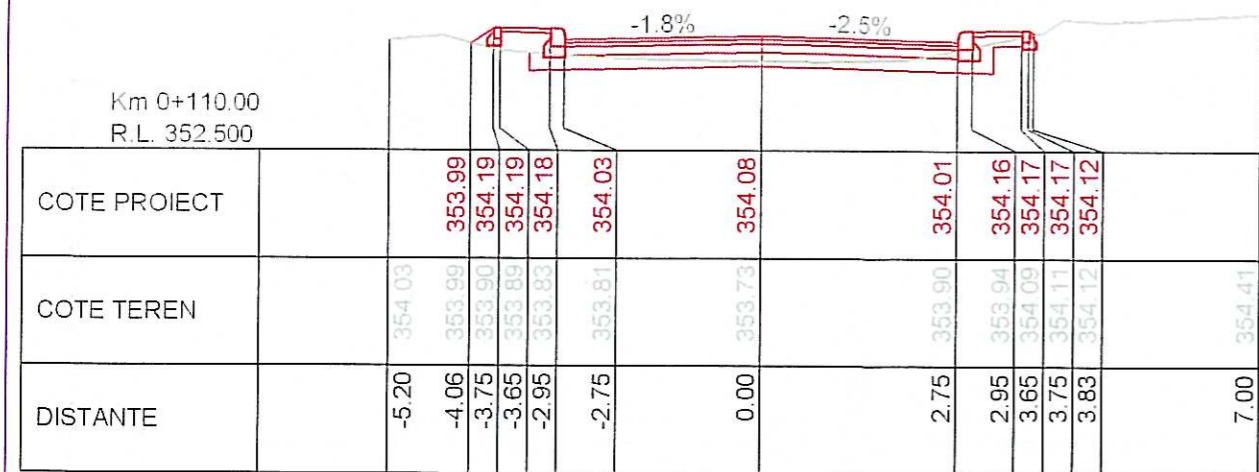

INVESTITOR  
COMUNA IASLOVAT  
JUDETUL SUCEAVA

PROIECTANT GENERAL  
S.C. PROIECT DP  
SUCEAVA S.R.L.

PROIECTANT DE  
SPECIALITATE  
S.C. PROIECT DP  
SUCEAVA S.R.L.

Desenat ing. Bogdan SLEMOI	Data: IUL 2018	Verificat ing. Augustin PINTILIE	Data: IUL 2018
Proiectat ing. Bogdan SLEMOI	Data: IUL 2018	Sef de proiect ing. Augustin PINTILIE	Data: IUL 2018

PROIECT:  
MODERNIZARE DRUM  
DE LEGATURA  
DC 42A - DC 42G  
IN COMUNA  
IASLOVAT  
JUDETUL SUCEAVA


PIESE DESENATE

FAZA DE PROIECTARE  
PROIECT TEHNIC

PLAN DE SITUATIE

OBIECT 1. LUCRARI DE DRUMURI  
Scara: 1:100

NR PROIECT 29/2017	TIP PLANSA PROFIE TRANSVERSALE	NR PLANSA T2
-----------------------	-----------------------------------	-----------------

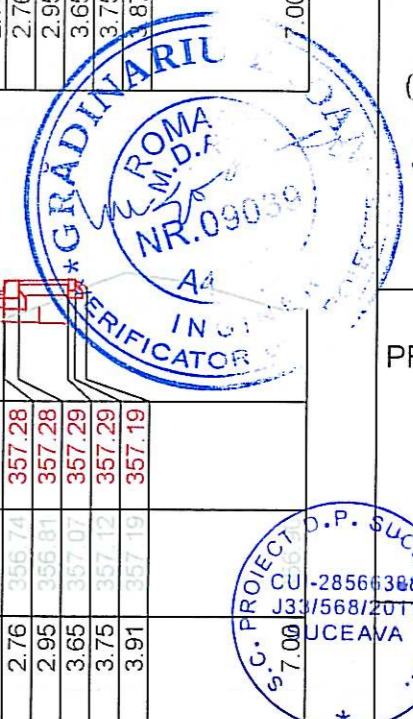



Harta cheie



INVESTITOR  
COMUNA IASLOVAT  
JUDETUL SUCEAVA

PROIECTANT GENERAL

S.C. PROIECT DP  
SUCEAVA S.R.L.

PROIECTANT DE  
SPECIALITATE

S.C. PROIECT DP  
SUCEAVA S.R.L.

Desenat ing. Bogdan SLEMO <i>[Signature]</i>	Data: IUL 2018	Verificat ing. Augustin PINTILIE <i>[Signature]</i>	Data: IUL 2018
Proiectat ing. Bogdan SLEMO <i>[Signature]</i>	Data: IUL 2018	Sef de proiect ing. Augustin PINTILIE <i>[Signature]</i>	Data: IUL 2018

PROIECT:  
MODERNIZARE DRUM  
DE LEGATURA  
DC 42A - DC 42G  
IN COMUNA  
IASLOVAT  
JUDETUL SUCEAVA








PIESE DESENATE

FAZA DE PROIECTARE  
PROIECT TEHNIC

PLAN DE SITUATIE

OBIECT 1. LUCRARI DE DRUMURI  
Scara: 1:100

NR PROIECT	TIP PLANSA	NR PLANSA
29/2017	PROFIELE TRANSVERSALE	T3

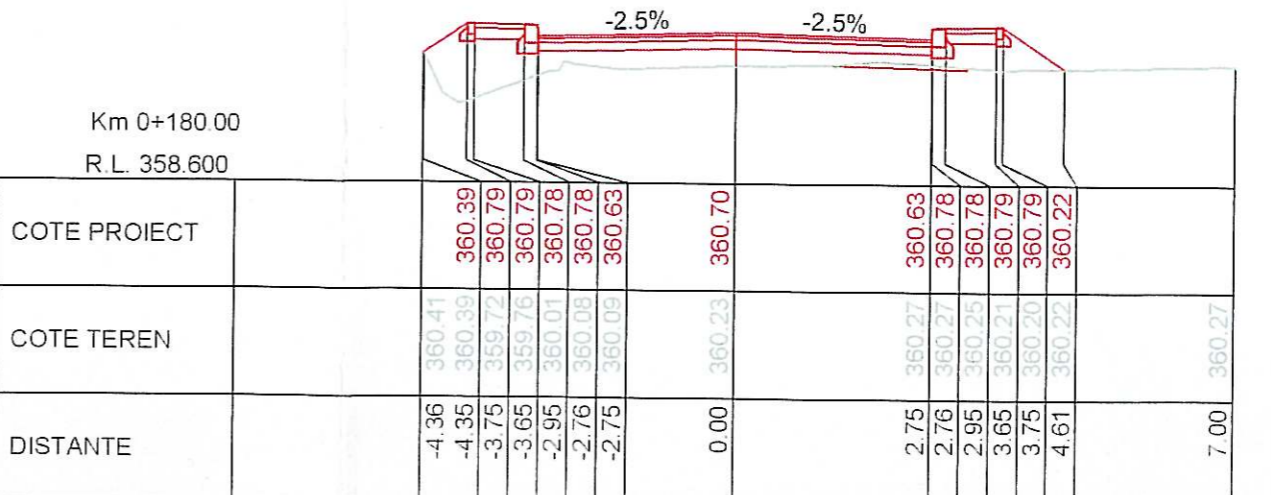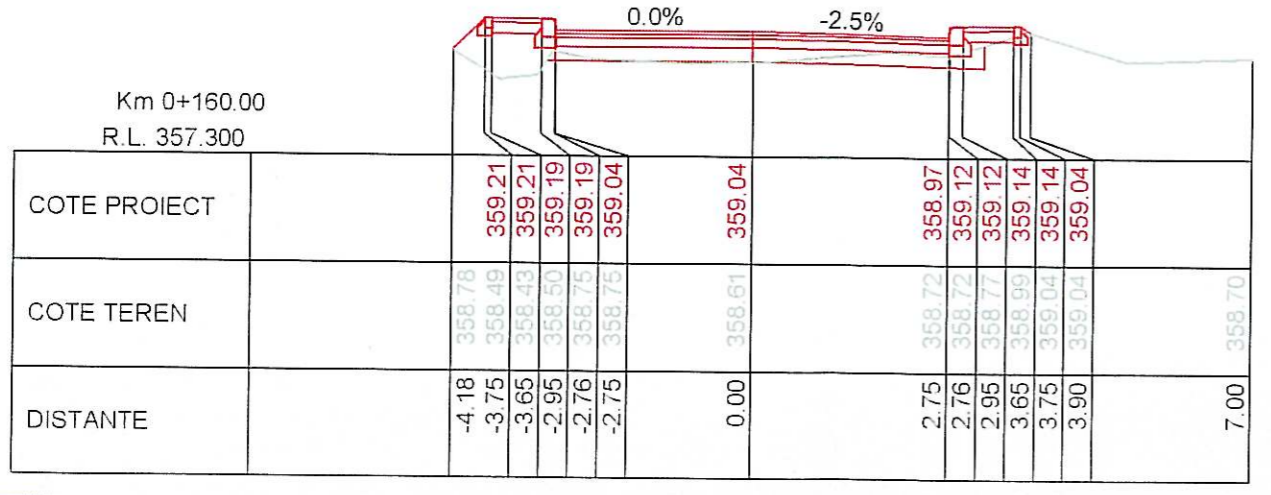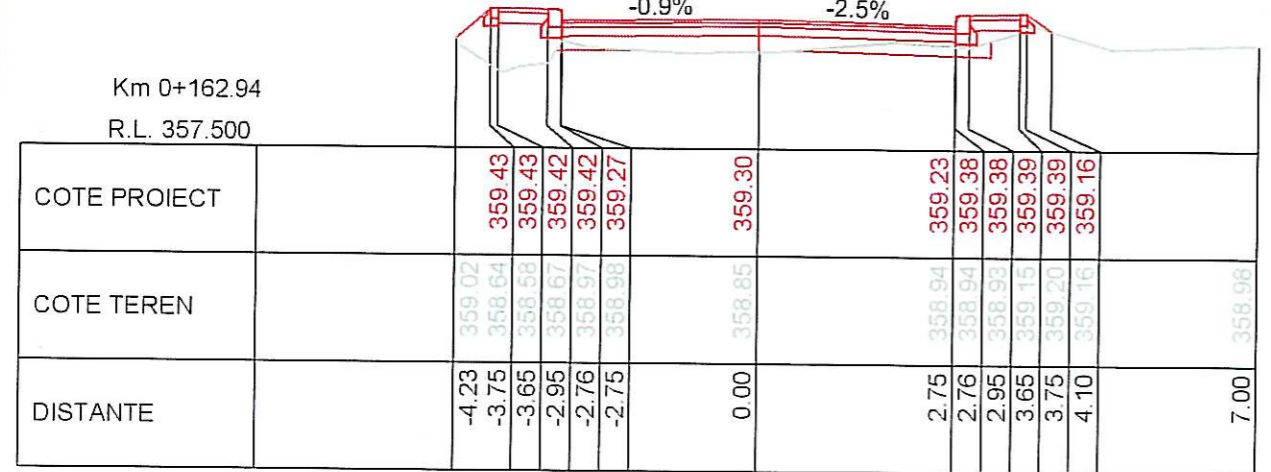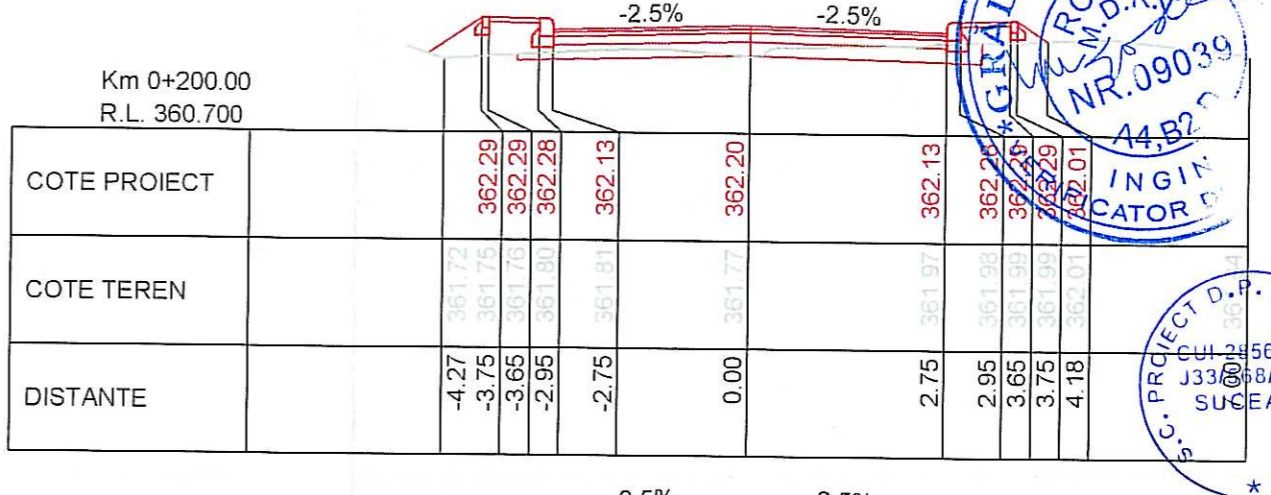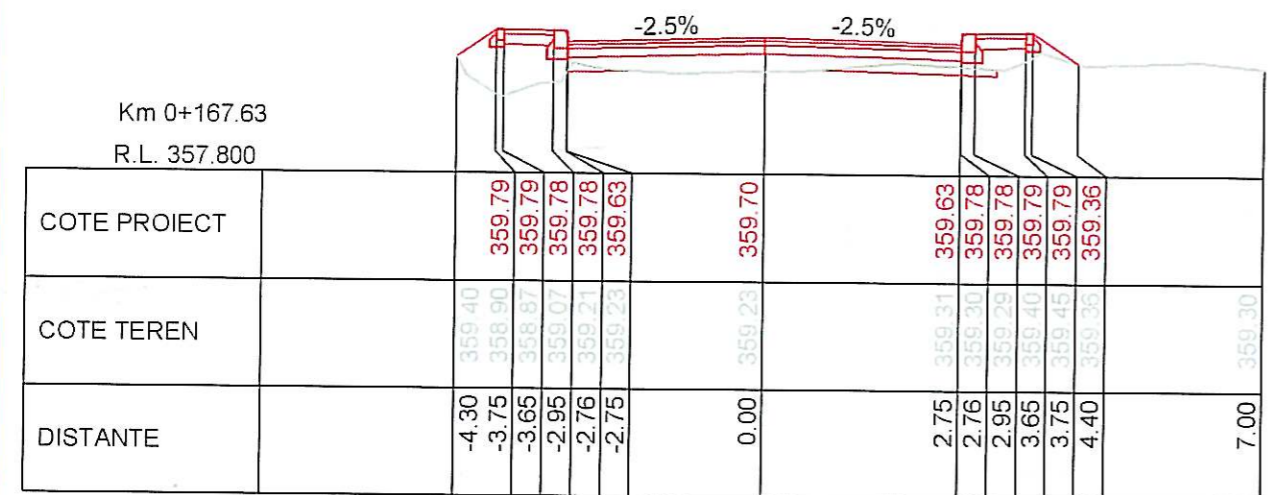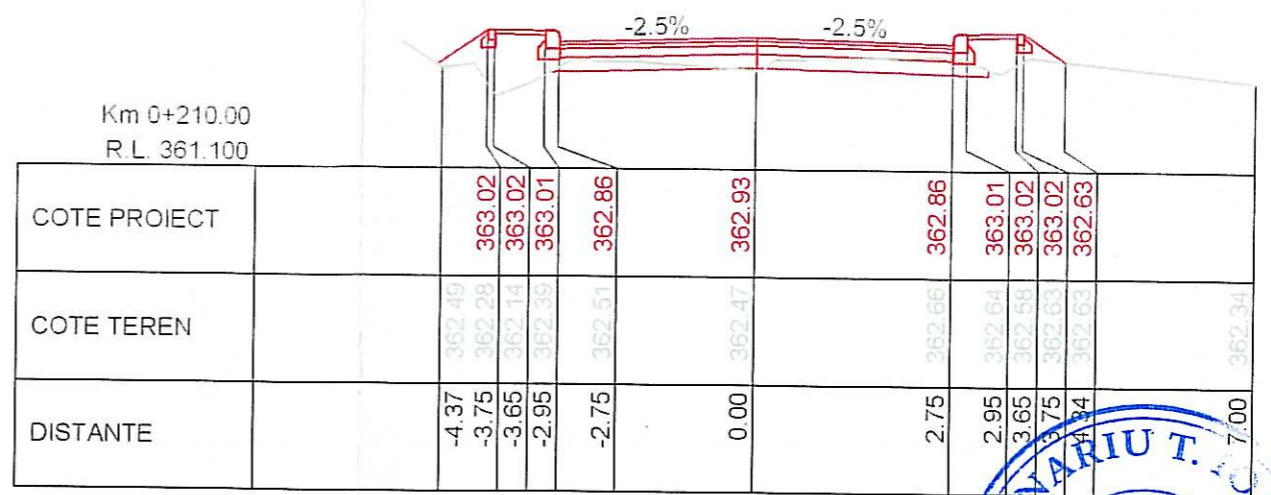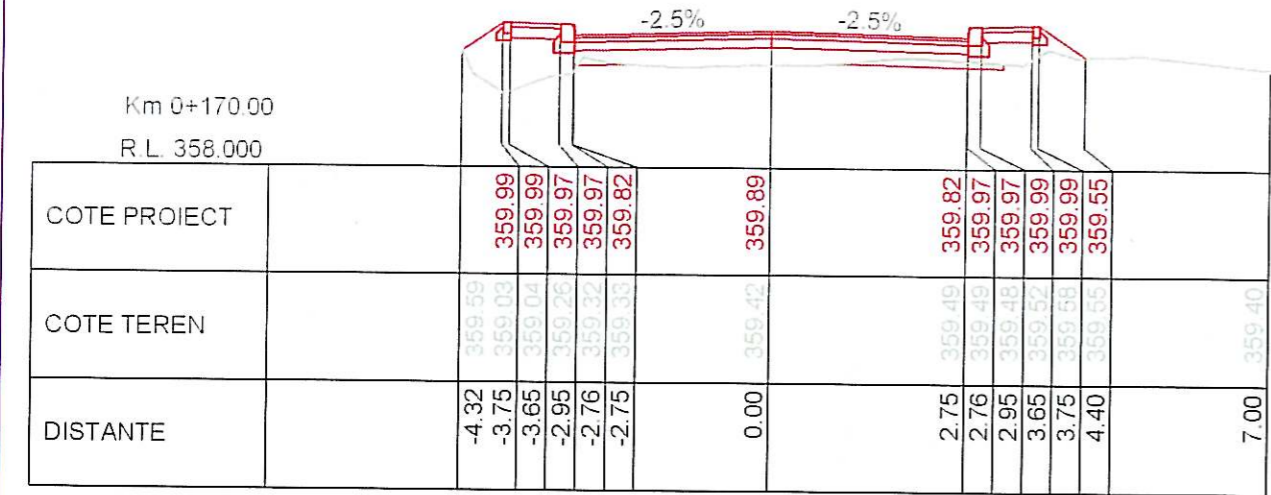



Harta cheie



INVESTITOR  
COMUNA IASLOVAT  
JUDETUL SUCEAVA

PROIECTANT GENERAL

S.C. PROIECT DP  
SUCEAVA S.R.L.

PROIECTANT DE  
SPECIALITATE  
S.C. PROIECT DP  
SUCEAVA S.R.L.

Desenat ing. Bogdan SLEMOI	Data: IUL 2018	Verificat ing. Augustin PINTILIE	Data: IUL 2018
Proiectat ing. Bogdan SLEMOI	Data: IUL 2018	Sef de proiect ing. Augustin PINTILIE	Data: IUL 2018

PROIECT:  
MODERNIZARE DRUM  
DE LEGATURA  
DC 42A - DC 42G  
IN COMUNA  
IASLOVAT  
JUDETUL SUCEAVA


PIESE DESENATE

FAZA DE PROIECTARE  
PROIECT TEHNIC

PLAN DE SITUATIE


OBIECT 1. LUCRARI DE DRUMURI  
Scara: 1:100

NR PROIECT	TIP PLANSA	NR PLANSA
29/2017	PROFIELE TRANSVERSALA	T.4

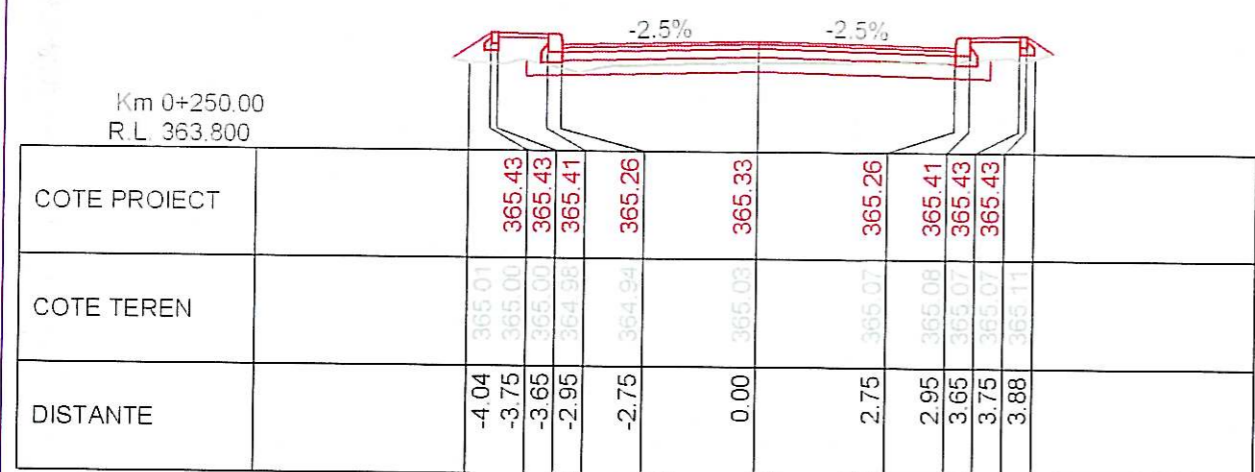


Km 0+250.00  
R.L. 363.800

COTE PROIECT															
COTE TEREN															
DISTANTE		-4.04	-3.75	-3.65	-2.95	-2.75	0.00		2.75	2.95	3.65	3.75	3.88		

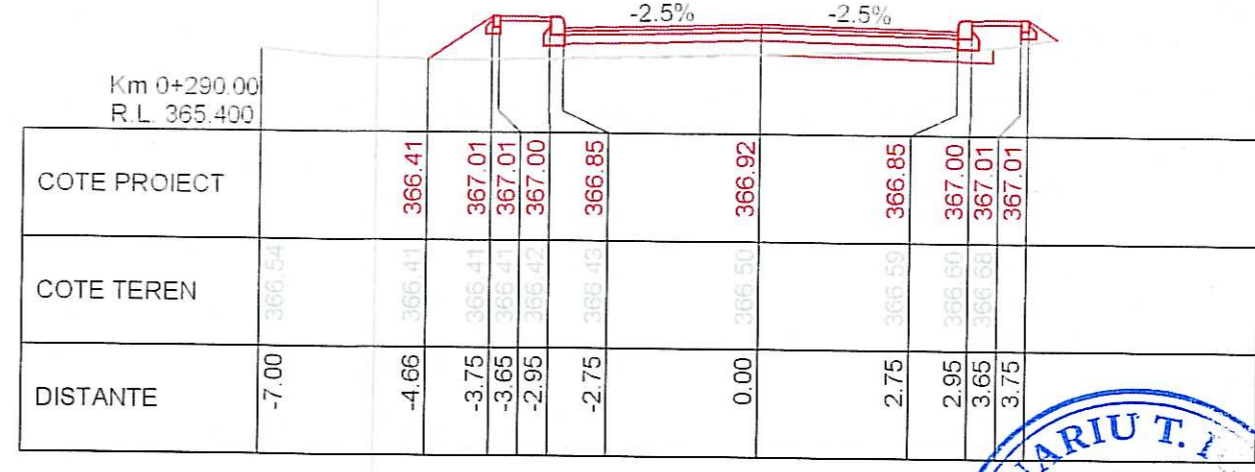

Km 0+290.00  
R.L. 365.400

COTE PROIECT															
COTE TEREN															
DISTANTE		-7.00	-4.66	-3.75	-3.65	-2.95	-2.75	0.00	2.75	2.95	3.65	3.75			

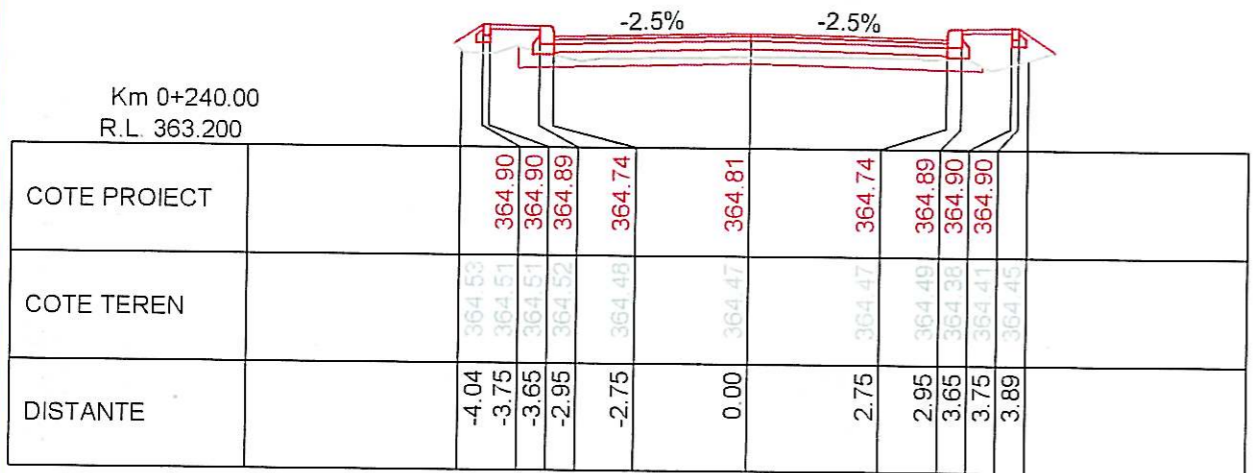


Km 0+240.00  
R.L. 363.200

COTE PROIECT															
COTE TEREN															
DISTANTE		-4.04	-3.75	-3.65	-2.95	-2.75	0.00		2.75	2.95	3.65	3.75	3.89		




Km 0+280.00  
R.L. 364.900

COTE PROIECT															
COTE TEREN															
DISTANTE		-5.72	-4.66	-3.75	-3.65	-2.95	-2.75	0.00	2.75	2.95	3.65	3.74	3.75		

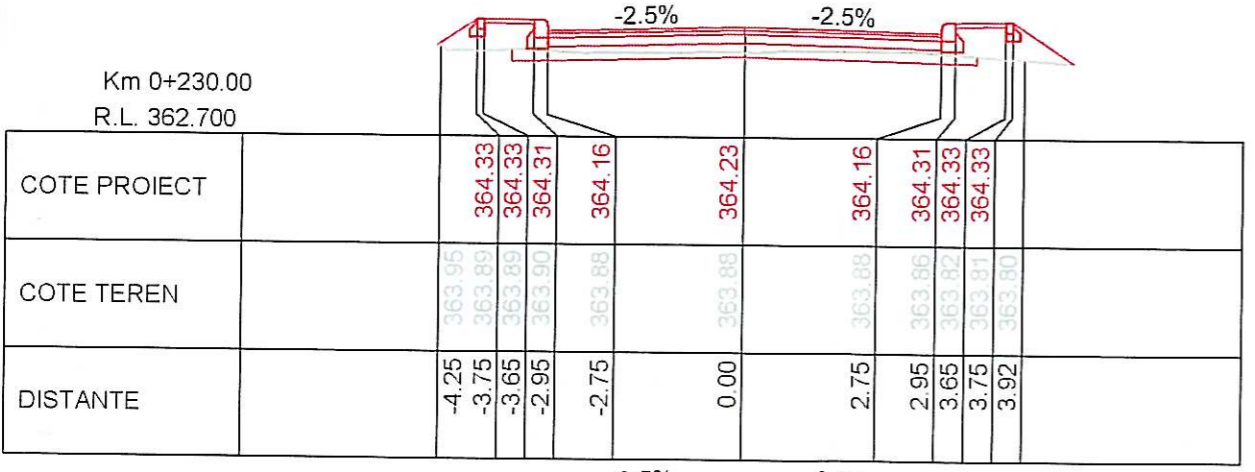


Km 0+230.00  
R.L. 362.700

COTE PROIECT															
COTE TEREN															
DISTANTE		-4.25	-3.75	-3.65	-2.95	-2.75	0.00		2.75	2.95	3.65	3.75	3.92		

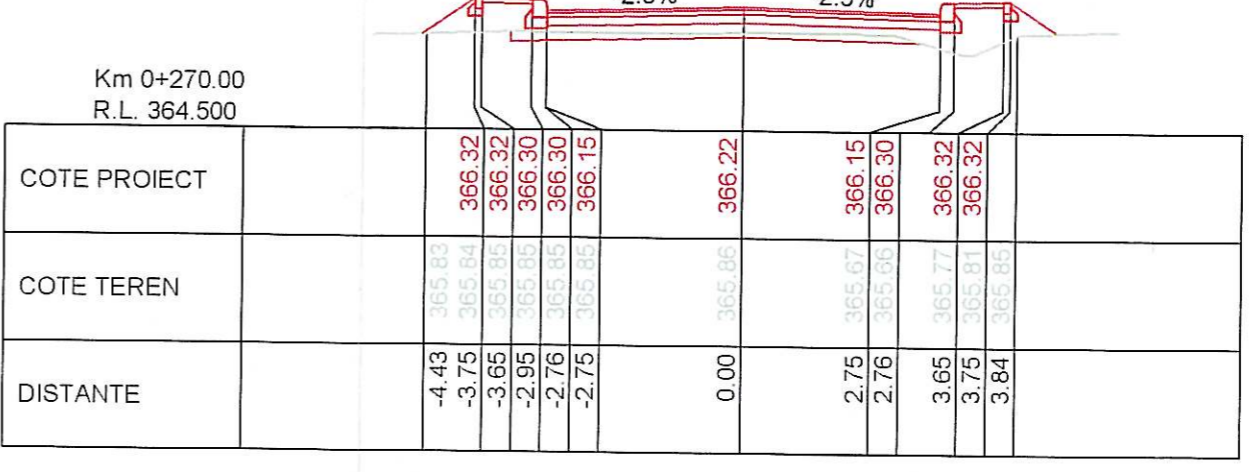


Km 0+270.00  
R.L. 364.500

COTE PROIECT															
COTE TEREN															
DISTANTE		-4.43	-3.75	-3.65	-2.95	-2.75	0.00		2.75	2.76	3.65	3.75	3.84		

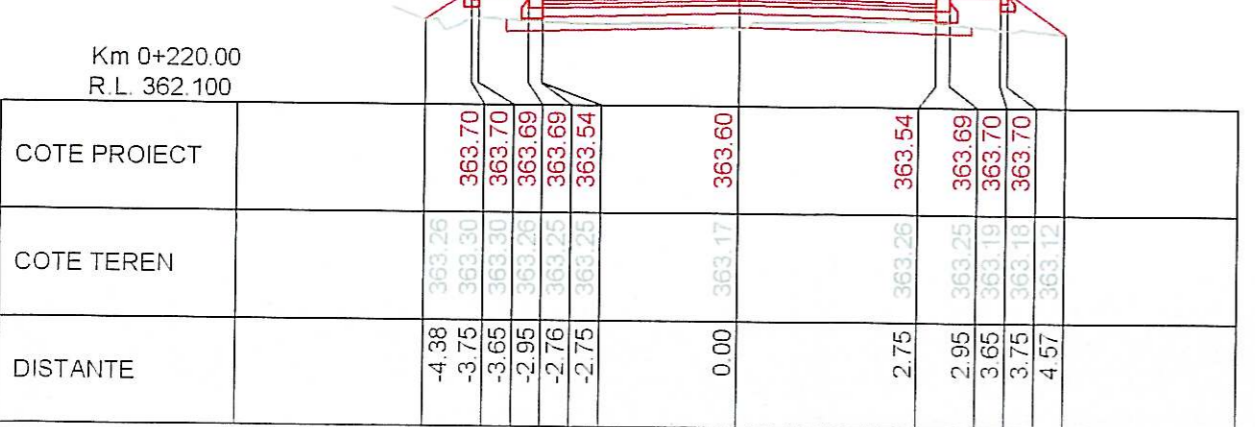

Km 0+220.00  
R.L. 362.100

COTE PROIECT															
COTE TEREN															
DISTANTE		-4.38	-3.75	-3.65	-2.95	-2.75	0.00		2.75	2.95	3.65	3.75	4.57		

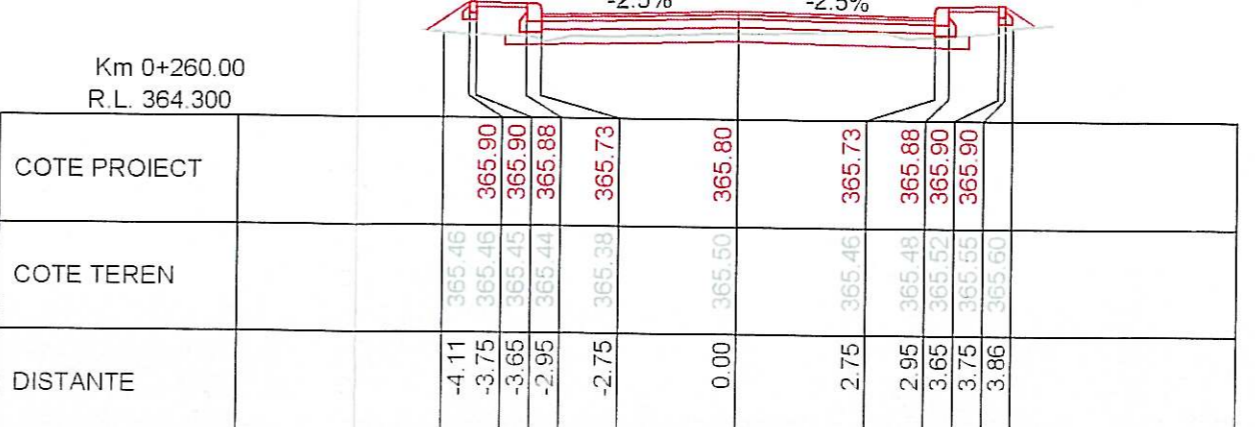

Km 0+260.00  
R.L. 364.300

COTE PROIECT															
COTE TEREN															
DISTANTE		-4.11	-3.75	-3.65	-2.95	-2.75	0.00		2.75	2.95	3.65	3.75	3.86		



Harta cheie



INVESTITOR  
COMUNA IASLOVAT  
JUDETUL SUCEAVA

PROIECTANT GENERAL

S.C. PROIECT DP  
SUCEAVA S.R.L.

PROIECTANT DE  
SPECIALITATE  
S.C. PROIECT DP  
SUCEAVA S.R.L.

Desenat ing. Bogdan SLEMOU	Data: IUL 2018	Verificat ing. Augustin PINTILIE	Data: IUL 2018
Proiectat ing. Bogdan SLEMOU	Data: IUL 2018	Sef de proiect ing. Augustin PINTILIE	Data: IUL 2018

PROIECT:  
MODERNIZARE DRUM  
DE LEGATURA  
DC 42A - DC 42G  
IN COMUNA  
IASLOVAT  
JUDETUL SUCEAVA








PIESE DESENADE

FAZA DE PROIECTARE  
PROIECT TEHNIC

PLAN DE SITUATIE

OBIECT 1. LUCRARI DE DRUMURI  
Scara 1:100

NR PROIECT	TIP PLANSA	NR PLANSA
29/2017	PROFIE TRANSVERSALE	T5

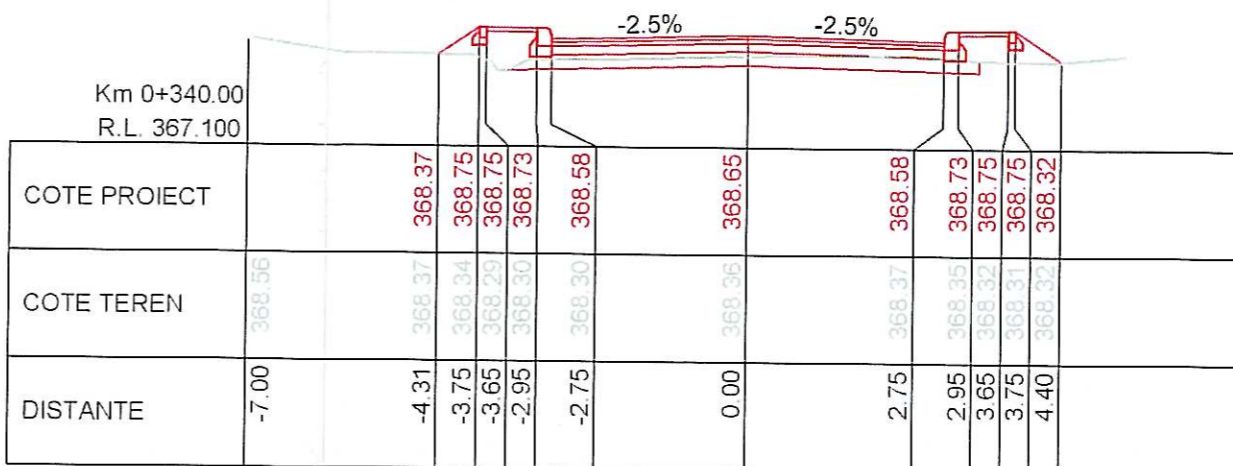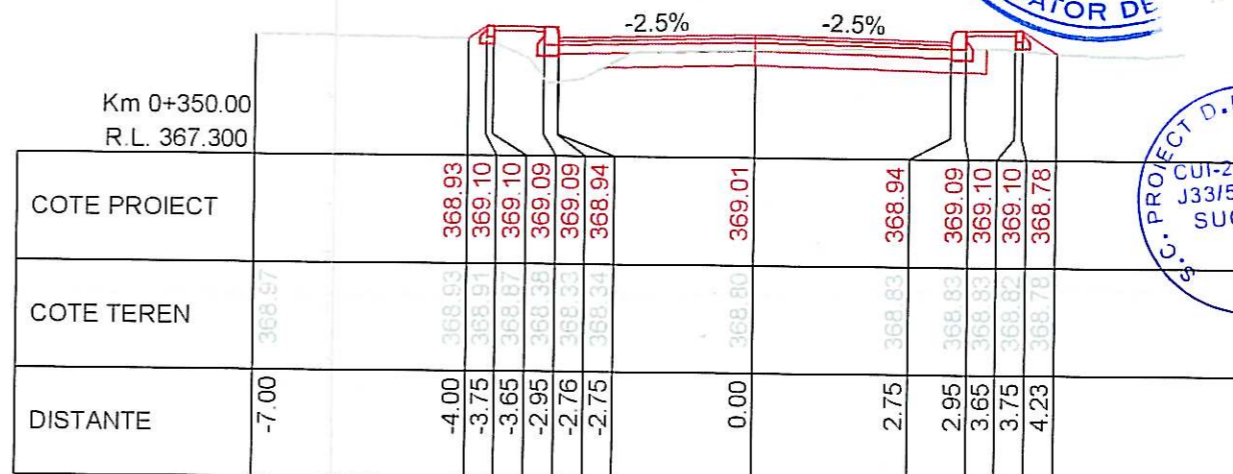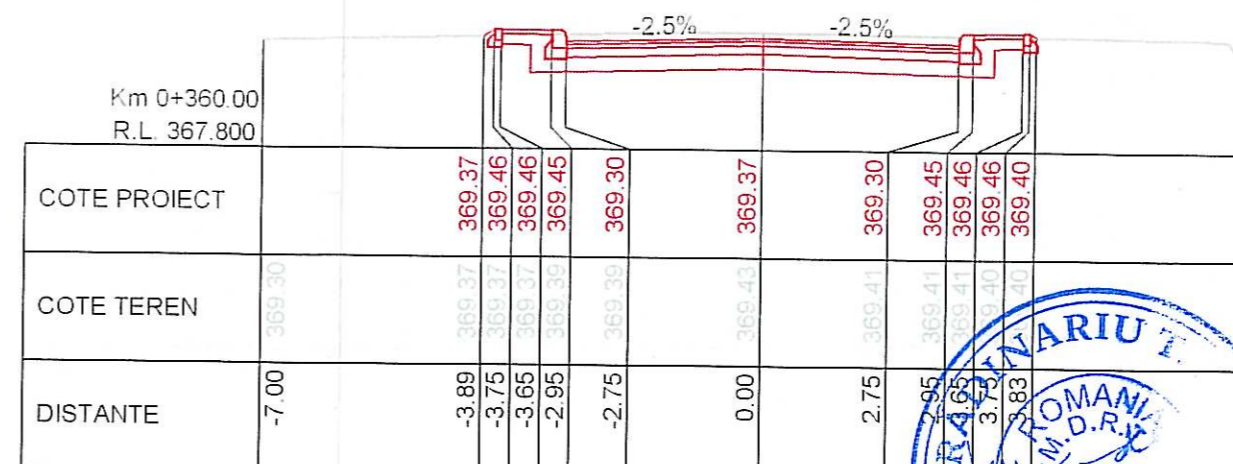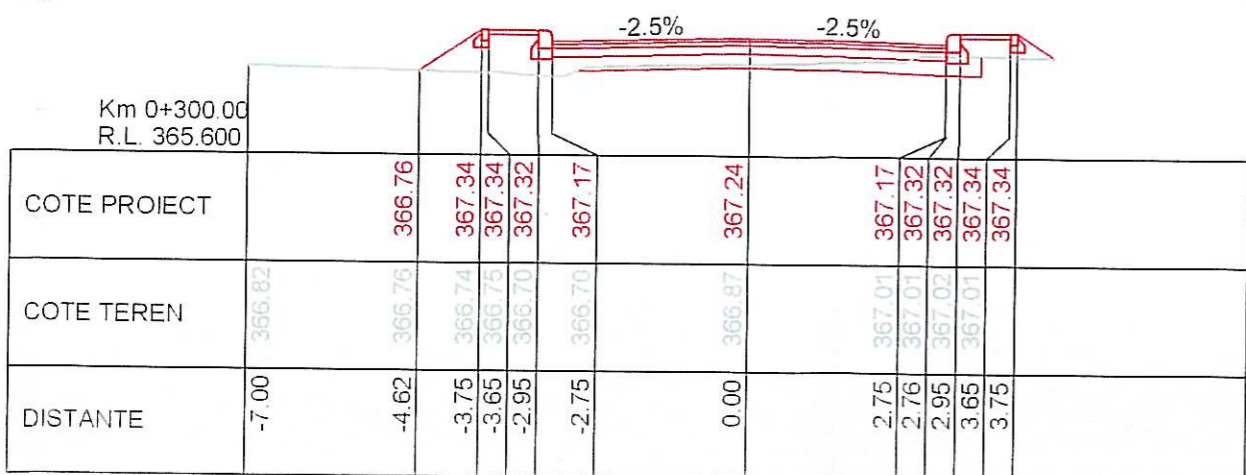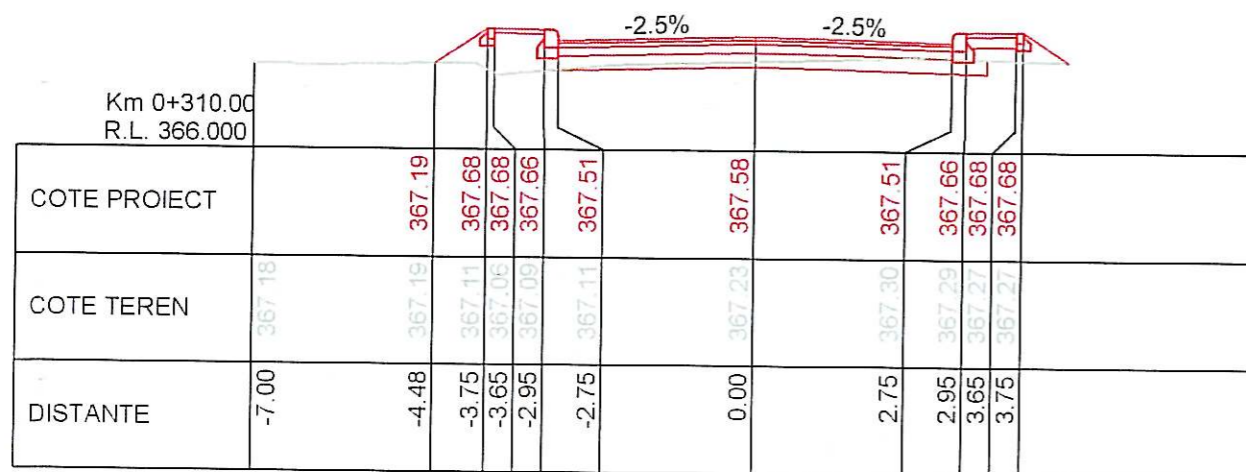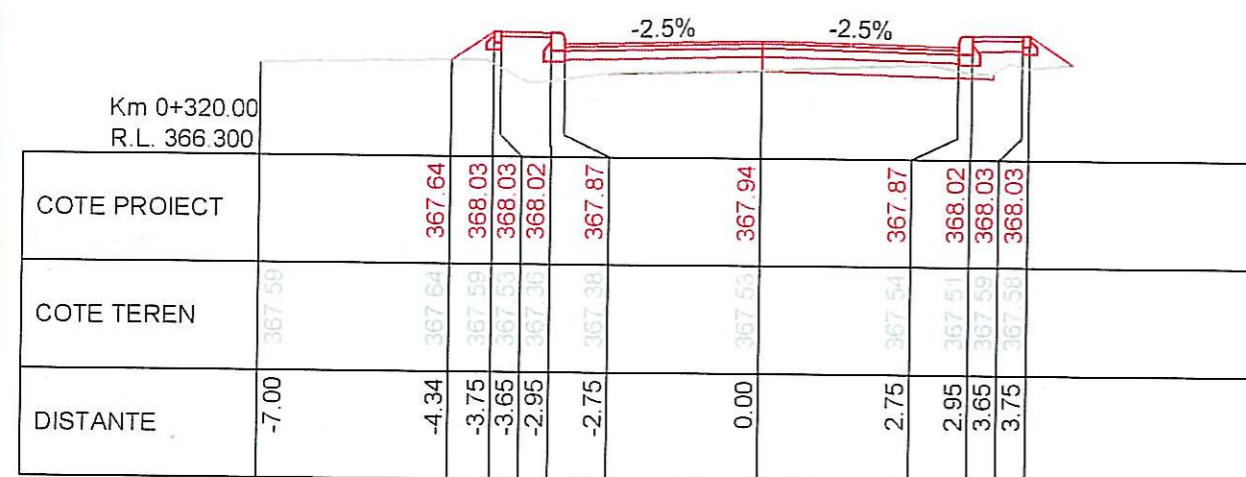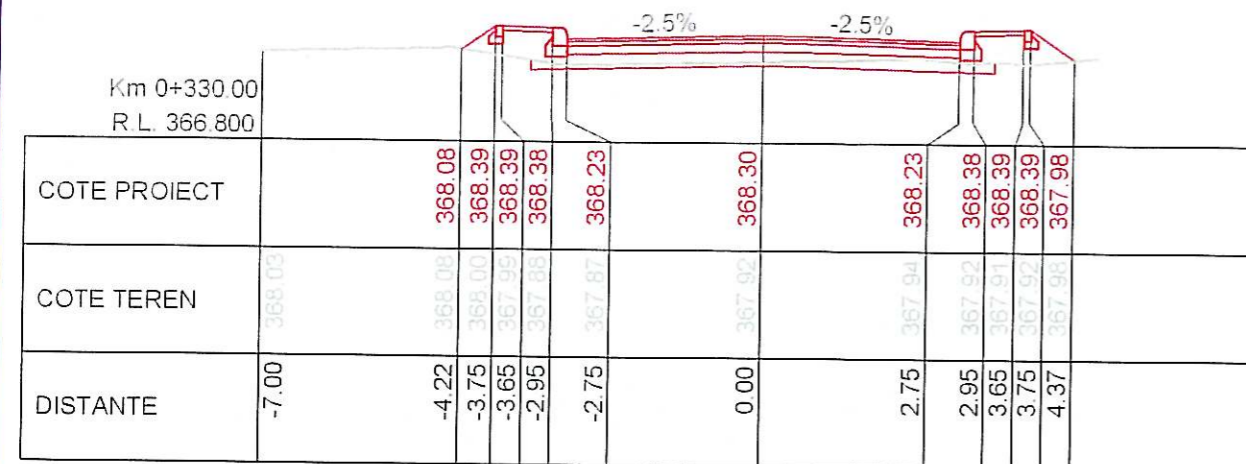



Harta cheie



INVESTITOR  
COMUNA IASLOVAT  
JUDETUL SUCEAVA

PROIECTANT GENERAL

S.C. PROIECT DP  
SUCEAVA S.R.L.

PROIECTANT DE  
SPECIALITATE

S.C. PROIECT DP  
SUCEAVA S.R.L.

Desenat	Data:	Verificat	Data:
ing. Bogdan SLEMO	IUL 2018	ing. Augustin PINTILIE	IUL 2018
Proiectat	Data:	Sef de proiect	Data:
ing. Bogdan SLEMO	IUL 2018	ing. Augustin PINTILIE	IUL 2018

PROIECT:  
MODERNIZARE DRUM  
DE LEGATURA  
DC 42A - DC 42G  
IN COMUNA  
IASLOVAT  
JUDETUL SUCEAVA


PIESE DESENATE

FAZA DE PROIECTARE  
PROIECT TEHNIC


PLAN DE SITUAȚIE

OBIECT 1. LUCRĂRI DE DRUMURI  
Scara: 1:100

NR PROIECT	TIP PLANSA	NR PLANSA
29/2017	PROFIELE TRANSVERSALE	T6

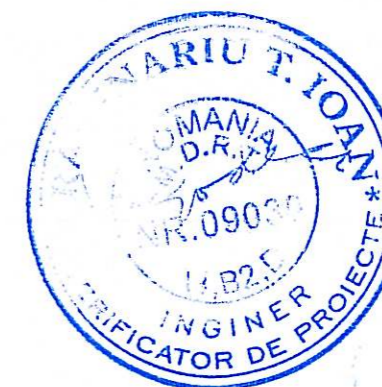

## PROFIL TRANSVERSAL TIP

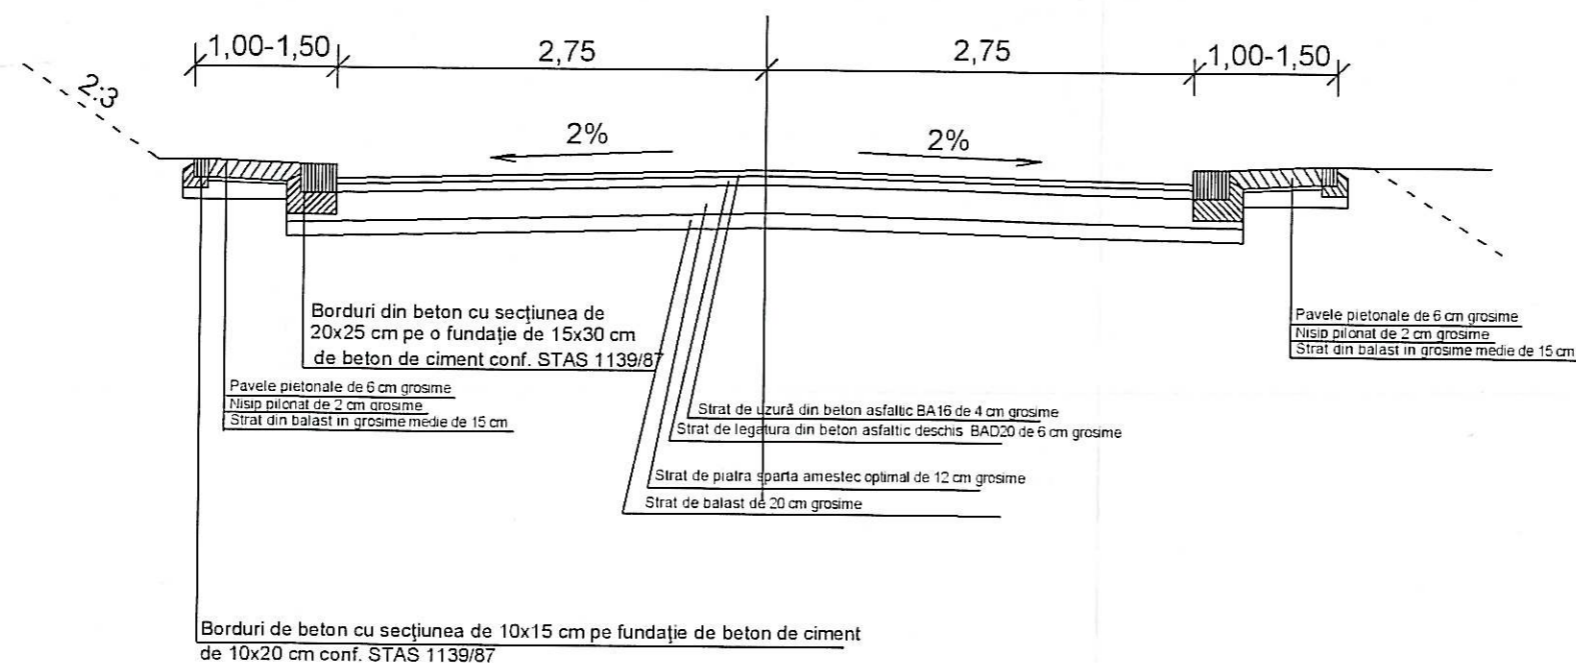




Harta cheie



Secțiunea A-A

Secțiunea B-B


Secțiunea C-C

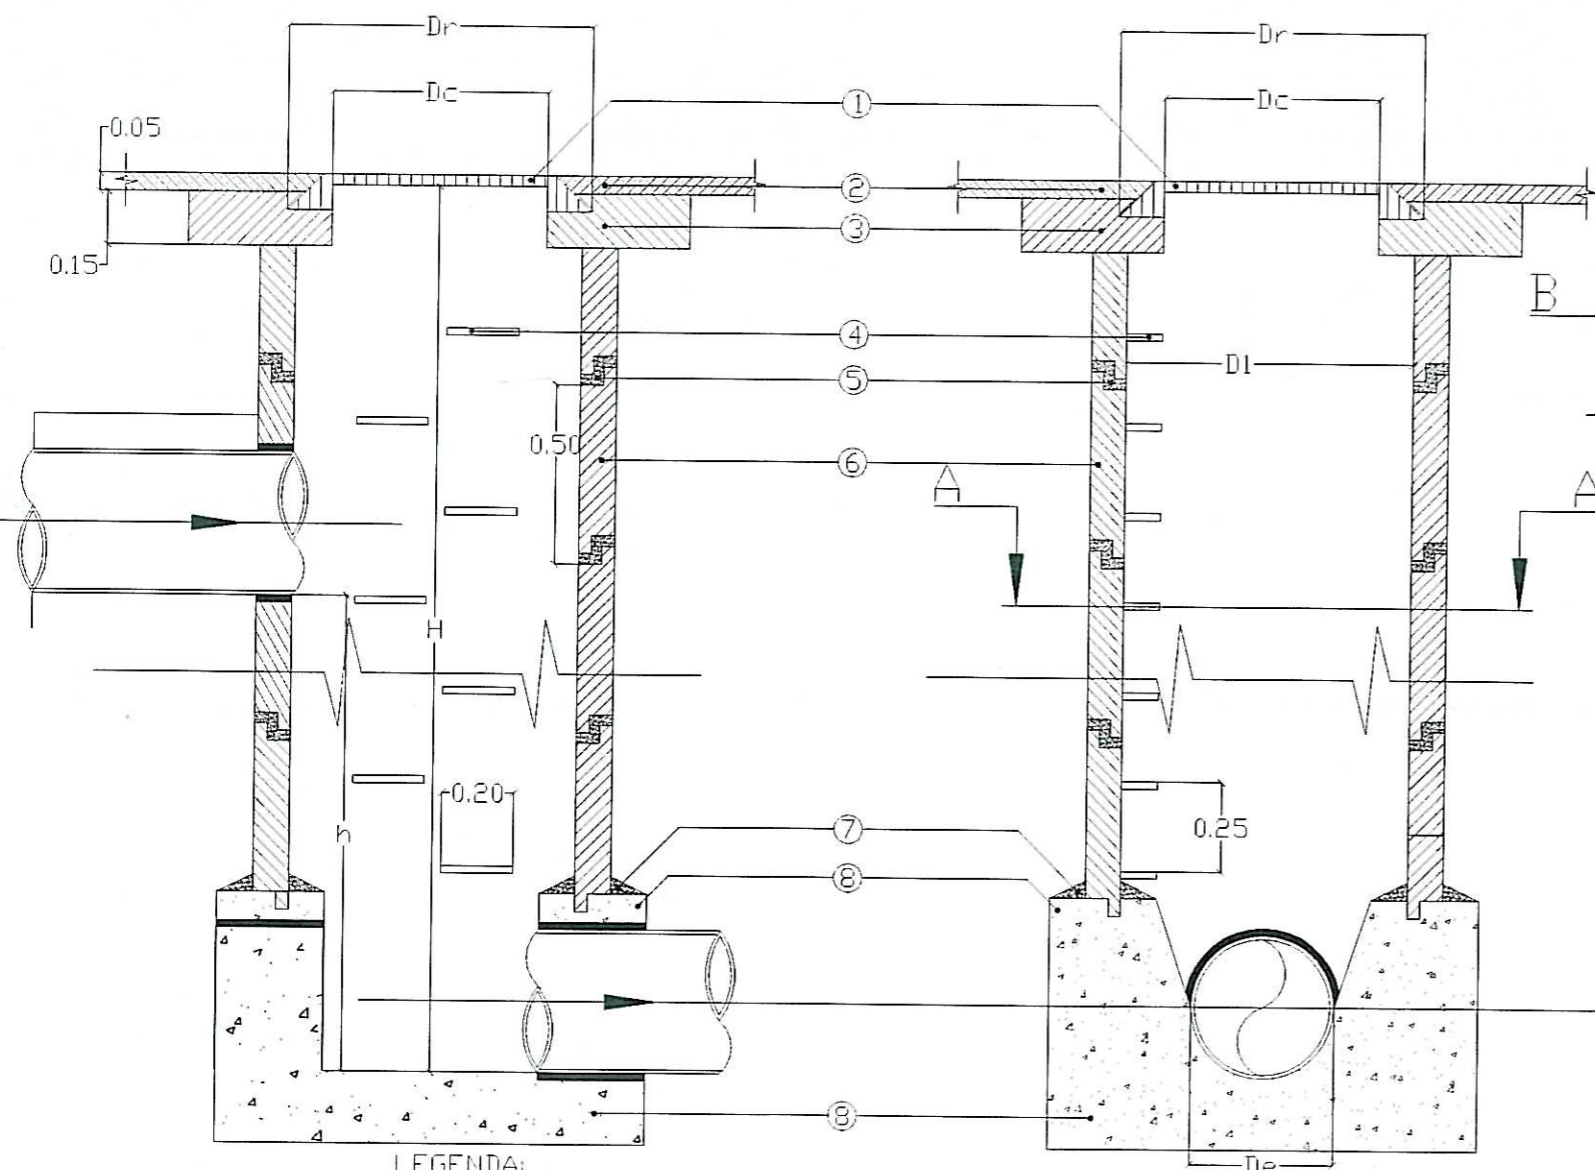

LEGENDA:

1. Capac + ramă de fontă D400
2. Strat de uzură asphalt + binder
3. Ramă capac din beton armat
4. Trepte de fier beton striat Ø20mm
5. Mordar de etansare și ermetizare
6. Tuburi prefabricate din beton armat, Ø1000mm cf. stas 816-80
7. Mortar de beton impermeabil
8. Radier din beton simplu impermeabil
9. Ancorare mecanică scară acces

De = Diametru de ieșire din cămin Ø400mm  
 Di = Diametru de intrare în cămin Ø400mm  
 D1 = Diametru interior cămin de canalizare Ø1000mm  
 Dr = Diametru ramă capac de canalizare Ø 850mm  
 Dc = Diametru capac cămin de canalizare Ø 640mm

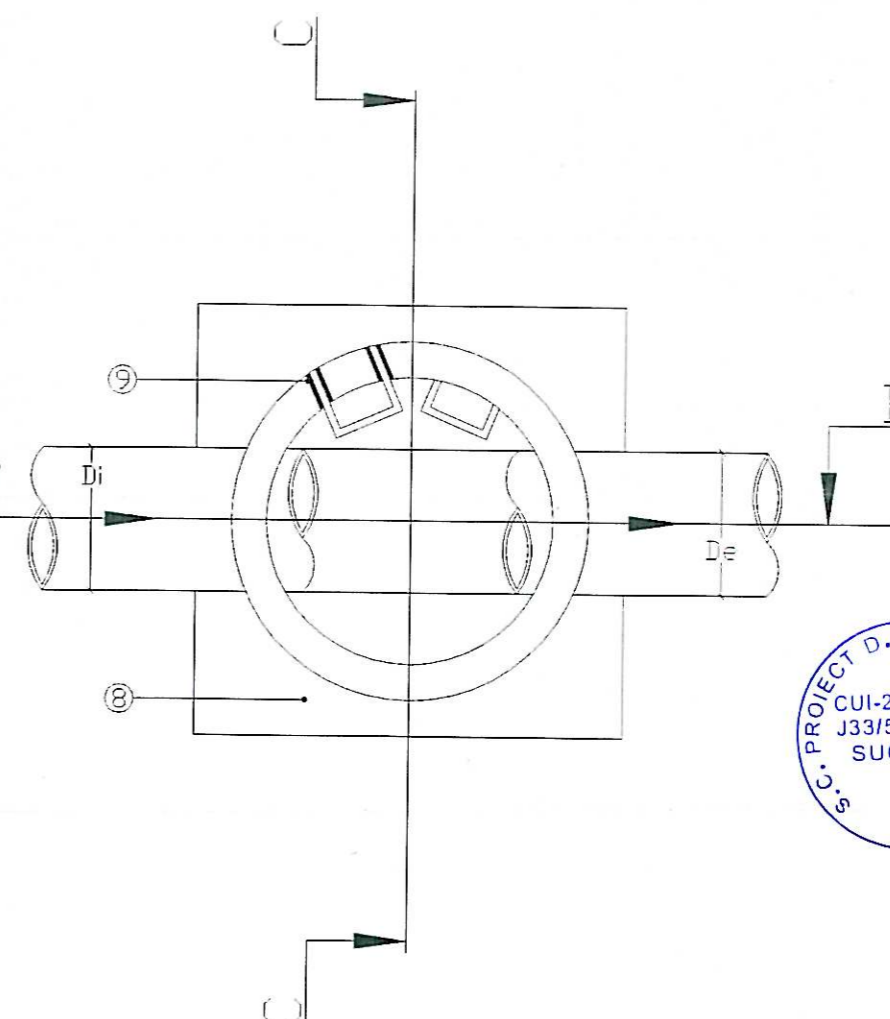


INVESTITOR  
 COMUNA IASLOVAT  
 JUDEȚUL SUCEAVA

PROIECTANT GENERAL

S.C. PROIECT DP  
 SUCEAVA S.R.L.

PROIECTANT DE  
 SPECIALITATE

S.C. PROIECT DP  
 SUCEAVA S.R.L.

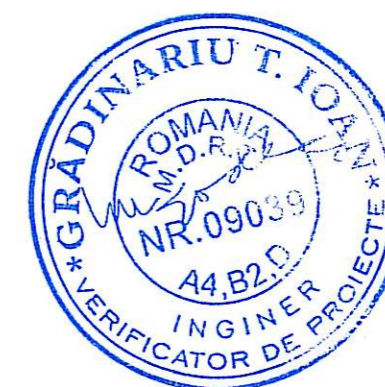

Desenat	Data:	Verificat	Data:
ing. Bogdan SLEMO	IUL 2018	ing. Augustin PINTILIE	IUL 2018
Proiectat	Data:	Sef de proiect	Data:
ing. Bogdan SLEMO	IUL 2018	ing. Augustin PINTILIE	IUL 2018

PROIECT:  
 MODERNIZARE DRUM  
 DE LEGATURA  
 DC 42A - DC 42G  
 IN COMUNA  
 IASLOVAT  
 JUDEȚUL SUCEAVA

PIESE DESENATE

FAZA DE PROIECTARE  
 PROIECT TEHNIC

PLAN DE SITUAȚIE

OBIECT 1. LUCRĂRI DE DRUMURI  
 Scara: 1:100

NR PROIECT	TIP PLANSA	NR PLANSA
29/2017	PROFIELE TRANSVERSALE	T7



Harta cheie



INVESTITOR  
COMUNA IASLOVAT  
JUDETUL SUCEAVA

PROIECTANT GENERAL

S.C. PROIECT DP  
SUCEAVA S.R.L.

PROIECTANT DE  
SPECIALITATE

S.C. PROIECT DP  
SUCEAVA S.R.L.

Desenat ing. Bogdan SLEMO <i>[Signature]</i>	Data: IUL 2018	Verificat ing. Augustin PINTILIE <i>[Signature]</i>	Data: IUL 2018
---	----------------------	--	----------------------

Proiectat ing. Bogdan SLEMO <i>[Signature]</i>	Data: IUL 2018	Șef de proiect ing. Augustin PINTILIE <i>[Signature]</i>	Data: IUL 2018
---	----------------------	---	----------------------

PROIECT:  
MODERNIZARE DRUM  
DE LEGATURA  
DC 42A - DC 42G  
IN COMUNA  
IASLOVAT  
JUDETUL SUCEAVA

PIESE DESENATE

FAZA DE PROIECTARE  
PROIECT TEHNIC

PLAN DE SITUAȚIE


OBIECT 1. LUCRARI DE DRUMURI  
Scara: 1:100

NR PROIECT	TIP PLANSA	NR PLANSA
29/2017	PROFIELE TRANSVERSALE	T8

Secțiunea B-B

Secțiunea C-C


Secțiunea A-A

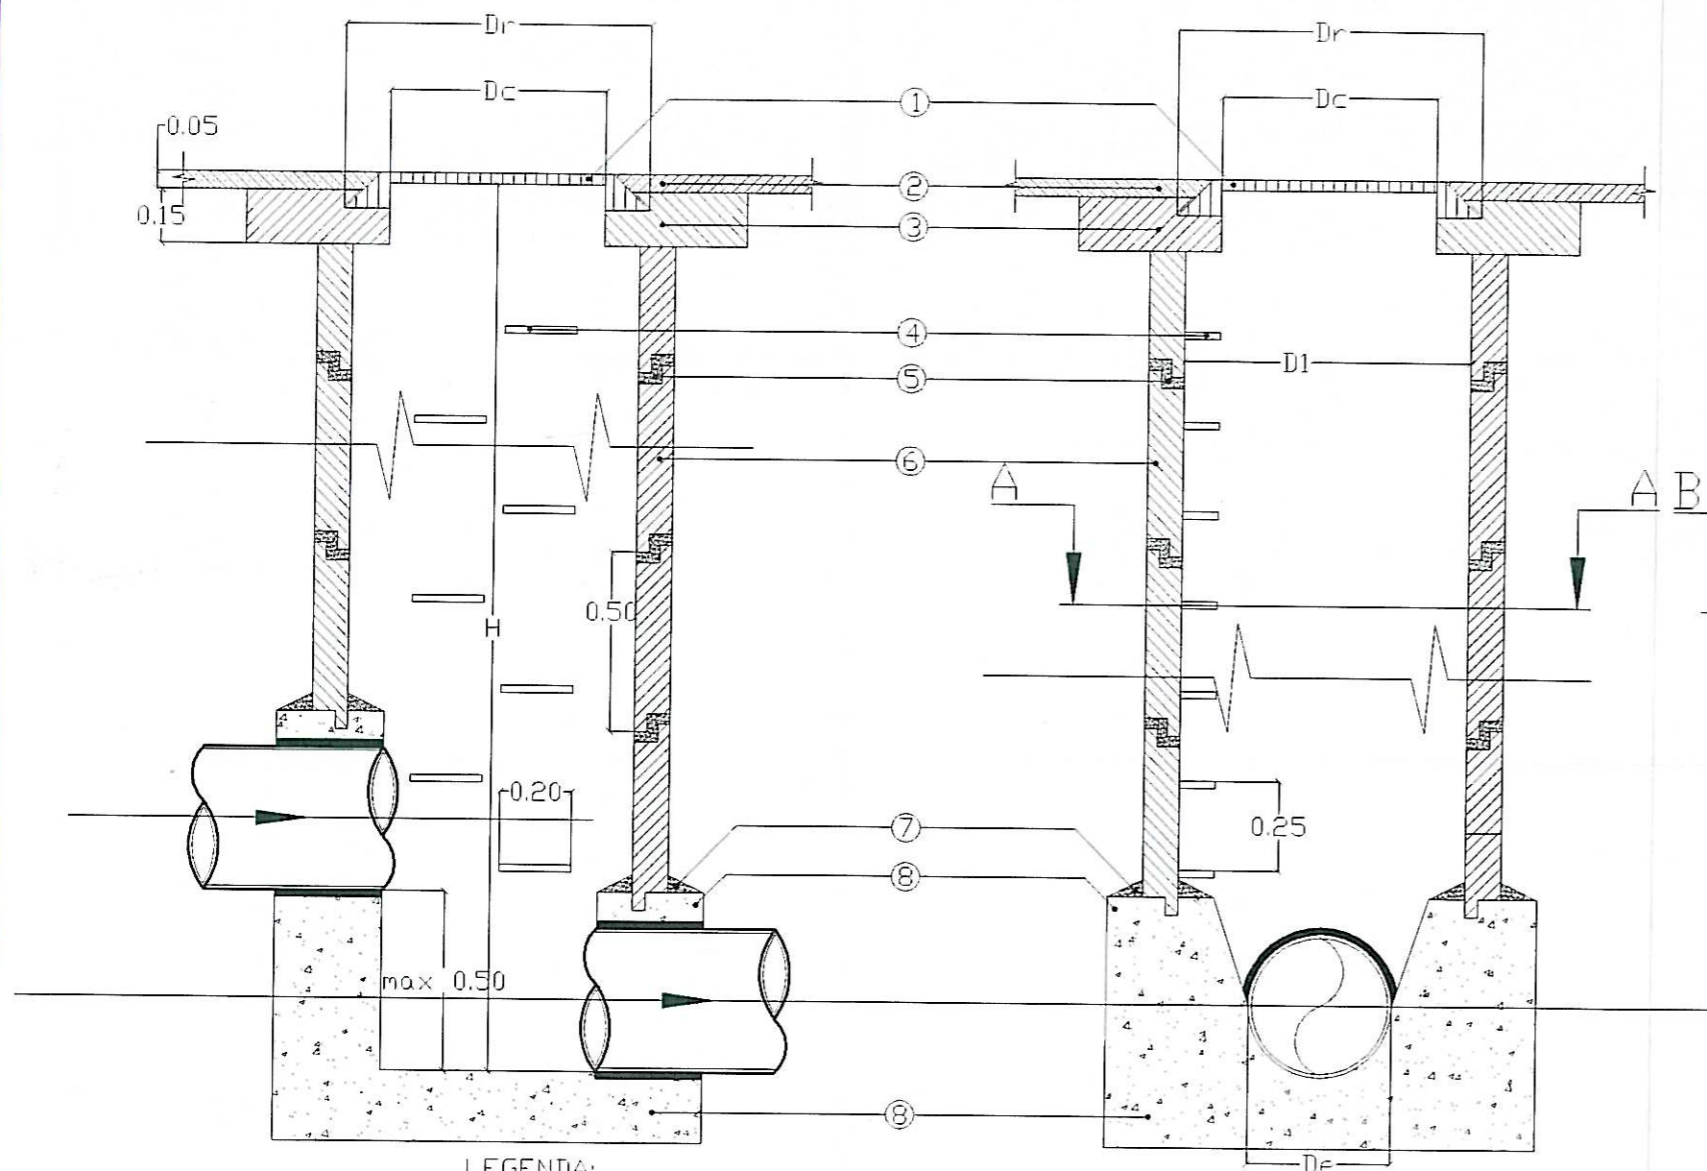

LEGENDA:

1. Capac + ramă de fontă D400
2. Strat de uzură asfalt + binder
3. Ramă capac din beton armat
4. Trepte de fier beton striat Ø20mm
5. Mordar de etansare și ermetizare
6. Tuburi prefabricate din beton armat, Ø1000mm cf. stas 816-80
7. Mortar de beton impermeabil
8. Radier din beton simplu impermeabil
9. Ancorare mecanică scară acces

De = Diametru de ieșire din cămin Ø400mm  
Di = Diametru de intrare în cămin Ø400mm  
D1 = Diametru interior cămin de canalizare Ø1000mm  
Dr = Diametru ramă capac de canalizare Ø 850mm  
Dc = Diametru capac cămin de canalizare Ø 640mm

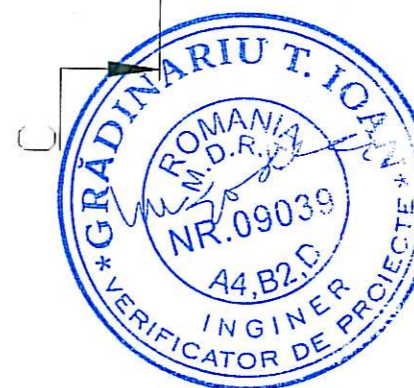





INVESTITOR  
COMUNA IASLOVAT  
JUDETUL SUCEAVA

PROIECTANT GENERAL

S.C. PROIECT DP  
SUCEAVA S.R.L.

PROIECTANT DE  
SPECIALITATE  
S.C. PROIECT DP  
SUCEAVA S.R.L.

Desenat	Data:	Verificat	Data:
ing. Bogdan SLEMOI	IUL 2018	ing. Augustin PINTILIE	IUL 2018
Proiectat	Data:	Set de proiect	Data:
ing. Bogdan SLEMOI	IUL 2018	ing. Augustin PINTILIE	IUL 2018

PROIECT:  
MODERNIZARE DRUM  
DE LEGATURA  
DC 42A - DC 42G  
IN COMUNA  
IASLOVAT  
JUDETUL SUCEAVA

PIESE DESENATE

FAZA DE PROIECTARE  
PROIECT TEHNIC

PLAN DE SITUATIE


OBIECT 1. LUCRARI DE DRUMURI  
Scara: 1:100

NR PROIECT	TIP PLANSA	NR PLANSA
29/2017	PROFIELE TRANSVERSALE	9

Secțiunea B-B

Secțiunea C-C

Secțiunea A-A

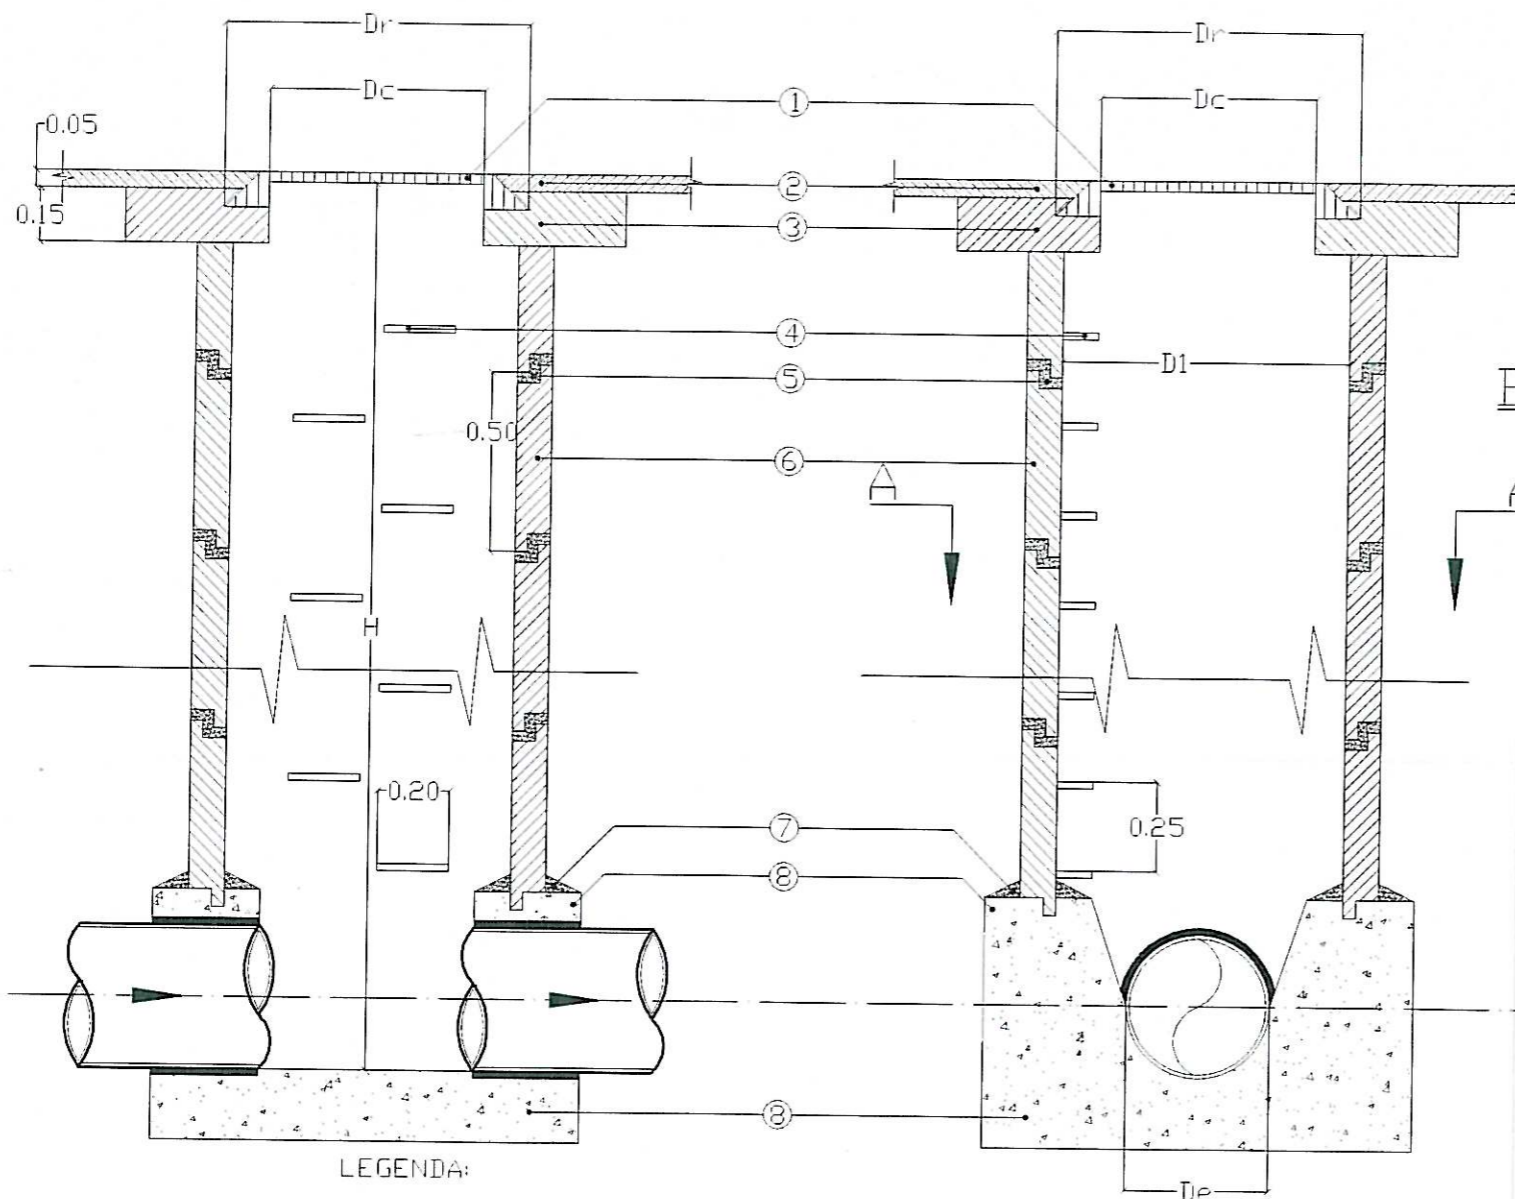

LEGENDA:

1. Copac + ramă de fontă D400
2. Strat de uzură asfalt + binder
3. Ramă capac din beton armat
4. Trepte de fier beton striat Ø20mm
5. Mordar de etansare și ermetizare
6. Tuburi prefabricate din beton armat, Ø1000mm cf. stas 816-80
7. Mortar de beton impermeabil
8. Radier din beton simplu impermeabil
9. Ancorare mecanică scară acces



De = Diametru de ieșire din cămin Ø400mm

Di = Diametru de intrare în cămin Ø400mm


D1 = Diametru interior cămin de canalizare Ø1000mm

Dr = Diametru ramă capac de canalizare Ø 850mm


Dc = Diametru capac cămin de canalizare Ø 640mm

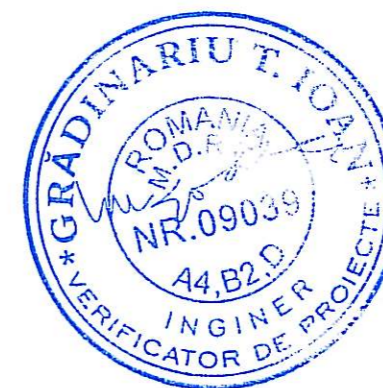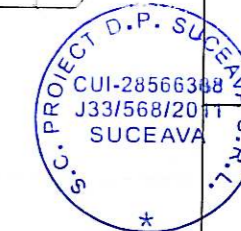




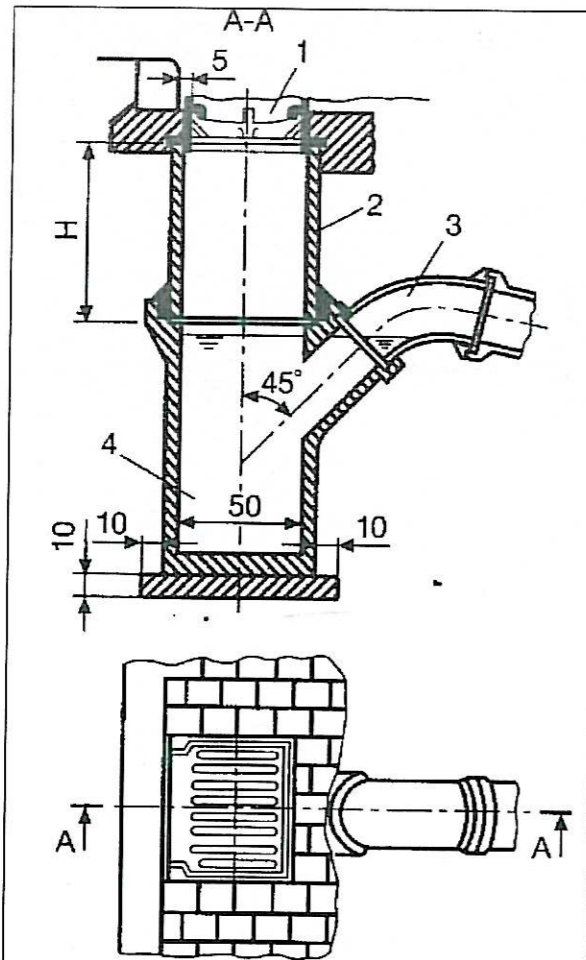

**Fig. 3.6.4. Gură de scurgere cu depozit și sifon:**  
 1 - gratar; 2 - corpul gurii de scurgere;  
 3 - cot simplu (sifon); 4 - depozit.

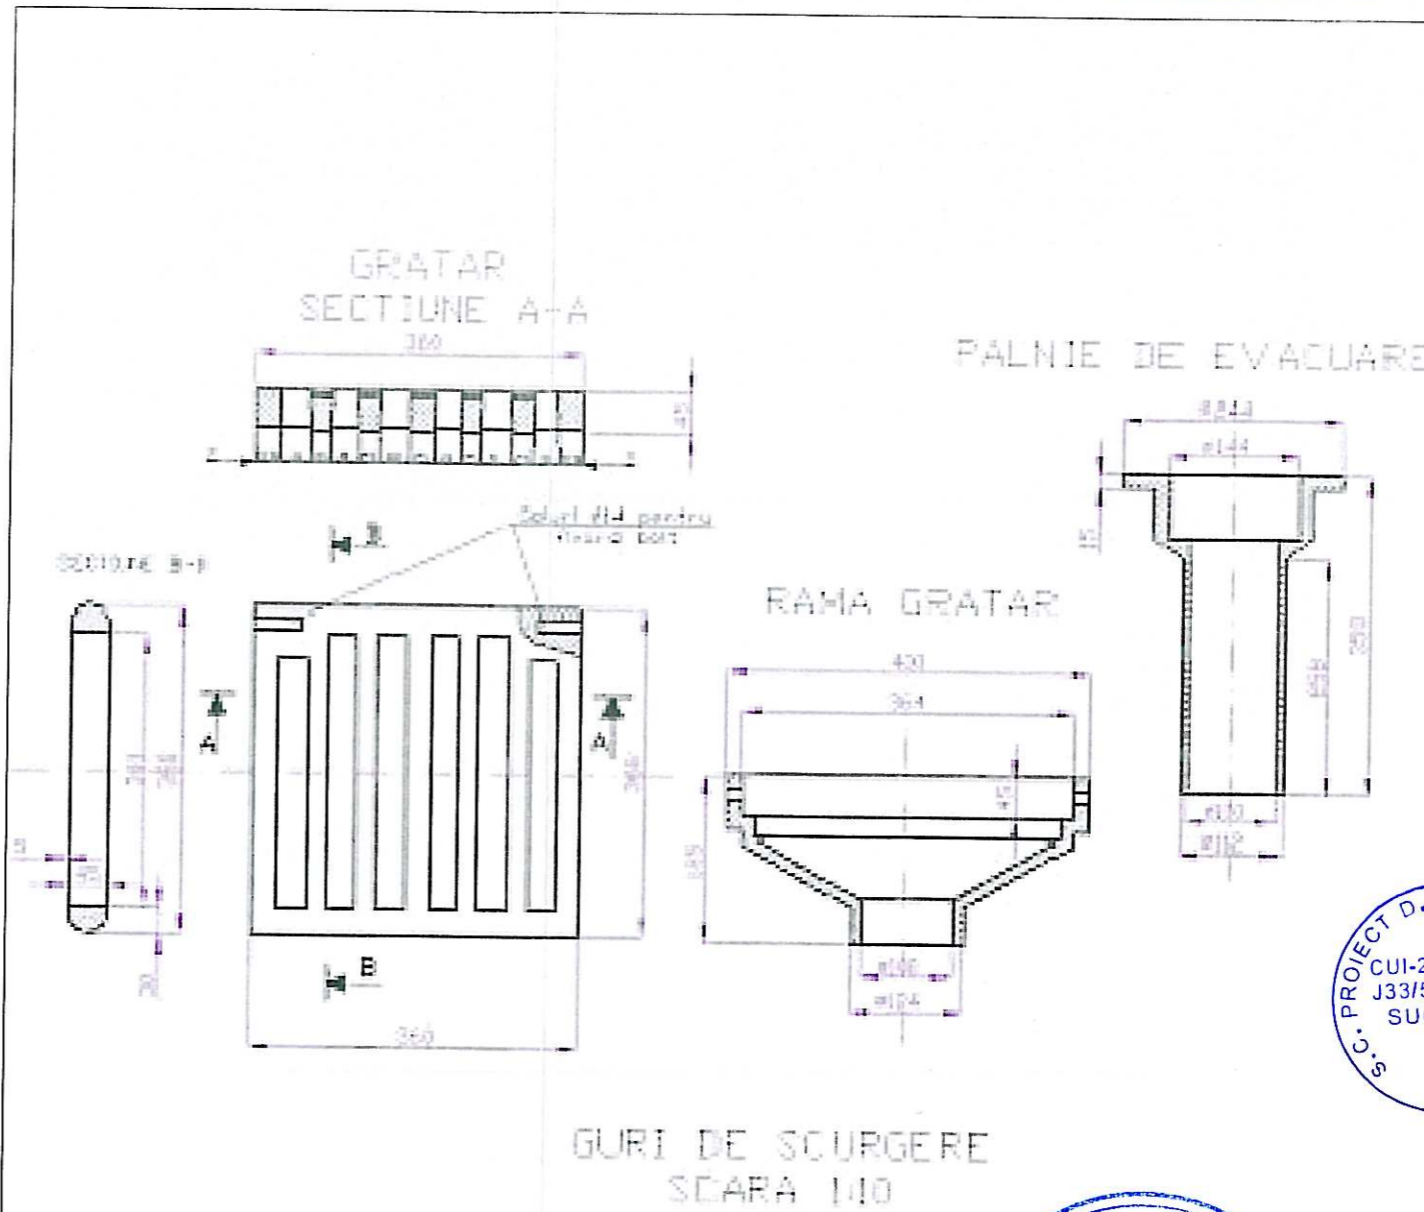

**Detaliu de executie sant pentru conducta de canalizare**

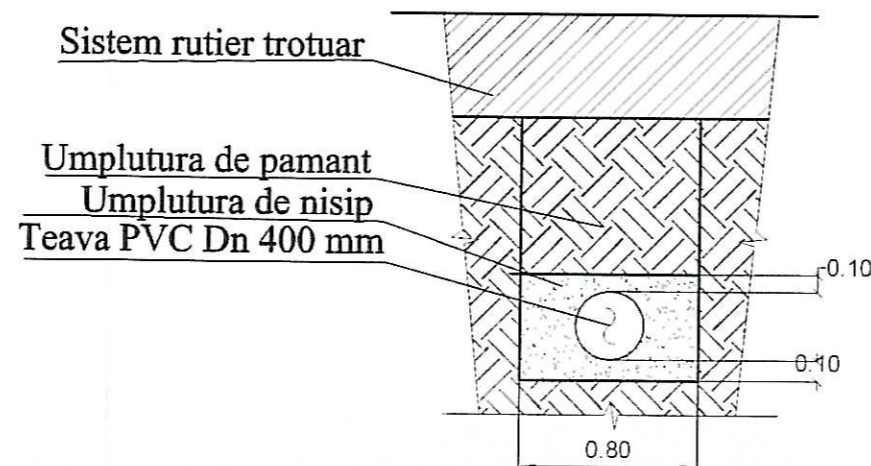

Harta cheie





INVESTITOR  
 COMUNA IASLOVAT  
 JUDETUL SUCEAVA

PROIECTANT GENERAL

S.C. PROIECT DP  
 SUCEAVA S.R.L.

PROIECTANT DE  
 SPECIALITATE  
 S.C. PROIECT DP  
 SUCEAVA S.R.L.

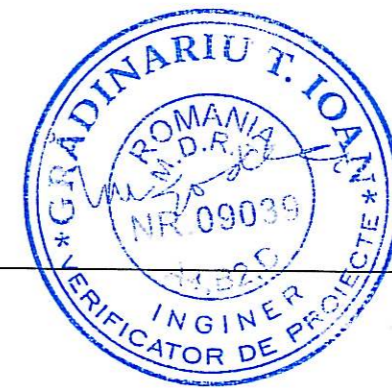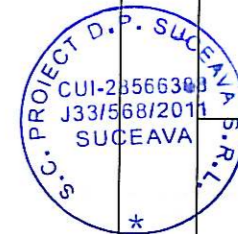

Desenat ing. Bogdan SLEMOI	Data: IUL 2016	Verificat ing. Augustin PINTILIE	Data: IUL 2016
Proiectat ing. Bogdan SLEMOI	Data: IUL 2016	Șef de proiect ing. Augustin PINTILIE	Data: IUL 2016

PROIECT:  
 MODERNIZARE DRUM  
 DE LEGATURA  
 DC 42A - DC 42G  
 IN COMUNA  
 IASLOVAT  
 JUDETUL SUCEAVA

PIESE DESENATE

FAZA DE PROIECTARE  
 PROIECT TEHNIC

PLAN DE SITUATIE

OBIECT 1. LUCRARI DE DRUMURI  
 Scara: 1:10

NR PROIECT	TIP PLANSA	NR PLANSA
29/2017	PROFIELE TRANSVERSALE	10