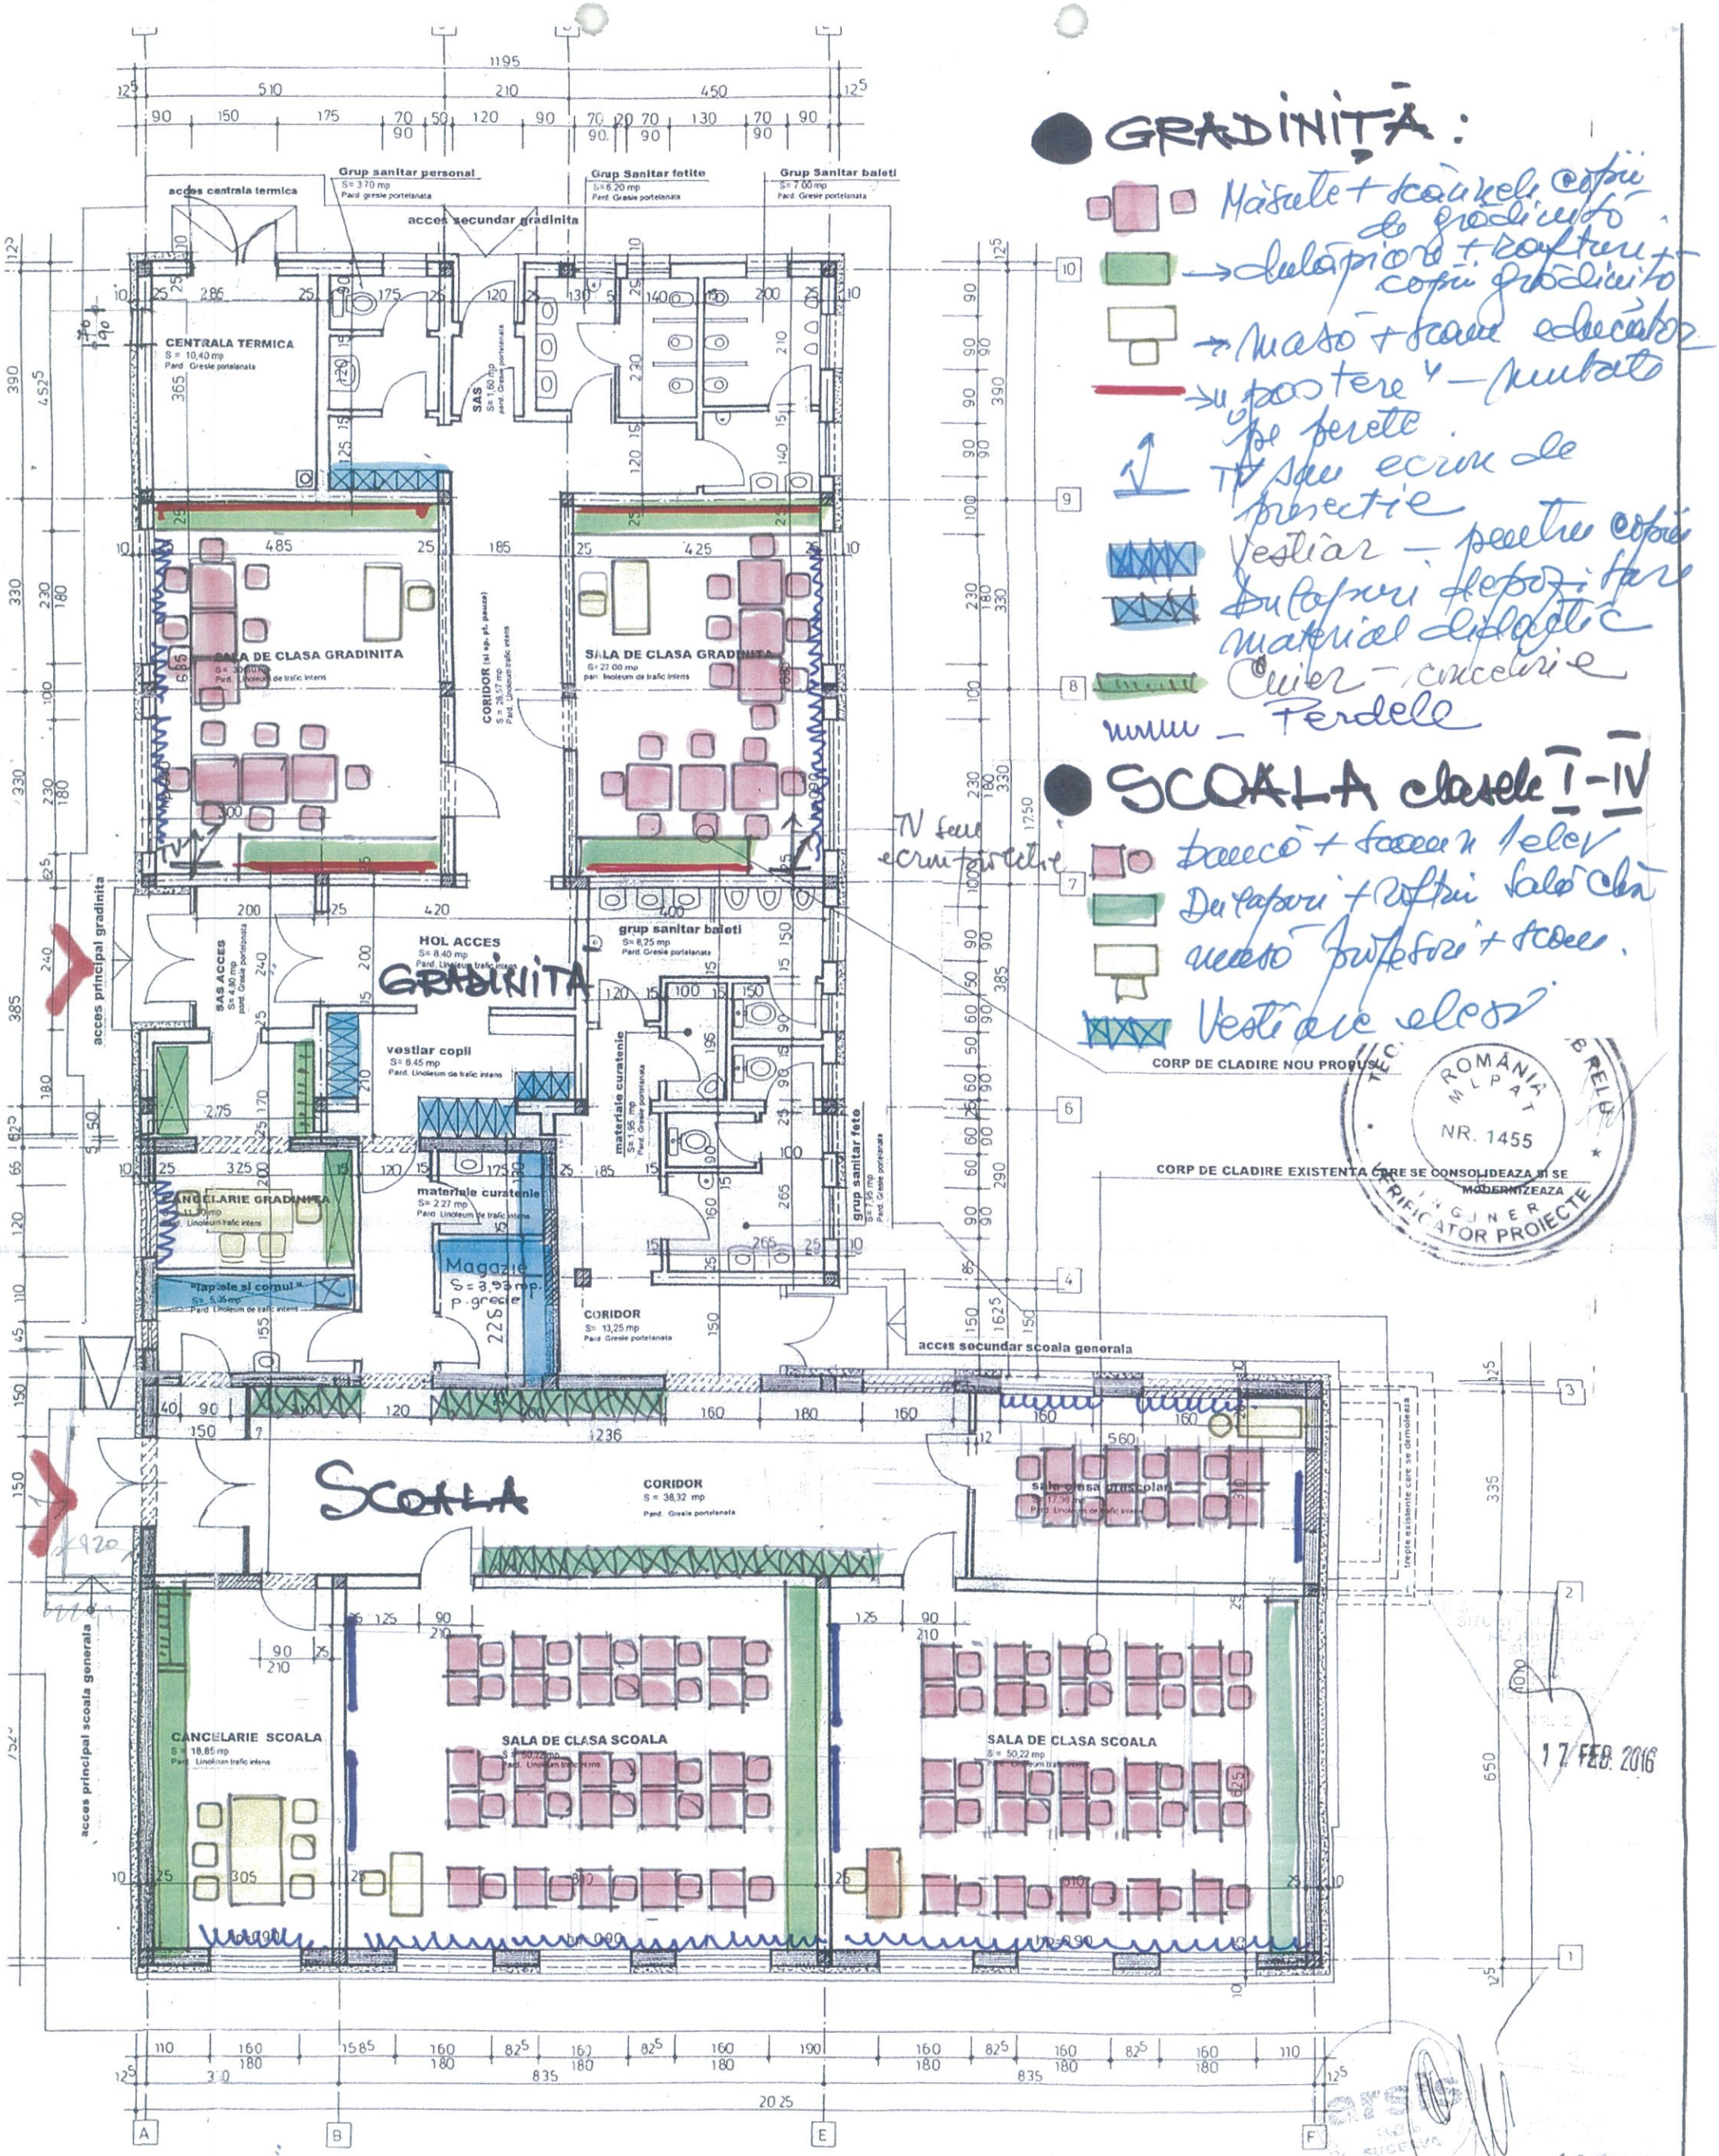

● GRADINIȚĂ:

- Măsuțe + scăunele copii de grădiniță
- → dulapioare + rafturi + copii grădiniță
- → masă + scaune educatoare
- → tablă + planșe + mobilier de perete
- TV sau ecran de proiecție
- Vestiar – pentru copii
- Dulapuri depozitare material didactic
- Cuier – cancelarie
- Perdele

● SCOALA clasele I-IV

- bănci + scaune elevi
- Dulapuri + rafturi bibliotecă
- mese profesori + scaune.
- Vestiare elevi

TV sau ecran de proiecție

ROMÂNIA MLPAT NR. 1455 INGINER VERIFICATOR PROIECTE

17 FEB. 2016

18 DEC. 2015

SC arsis SRL SUCEAVA str. Ciprian Porumbescu nr. 3 ap. 3-4, tel & fax 0230 520935 ; cod fiscal RO 3405076	Proiect: " REPARATII, MODERNIZARI si EXTIDERI LA CLADIREA SCOLII GENERALE + GRADINITA NR.2" sat HANTESTI com. HANTESTI jud. Suceava ; Beneficiar: PRIMARIA COMUNEI HINTESTI	
PROIECTAT: arh. Elena CHIRICĂ	SCARA: 1/100	PLAN PARTER – AMPLASARE Mobilier propuneri
SEF PROIECT: arh. Elena CHIRICĂ	2015	Contr.: 338 / 07
VERIFICAT: arh. Dan SENCIUC		