
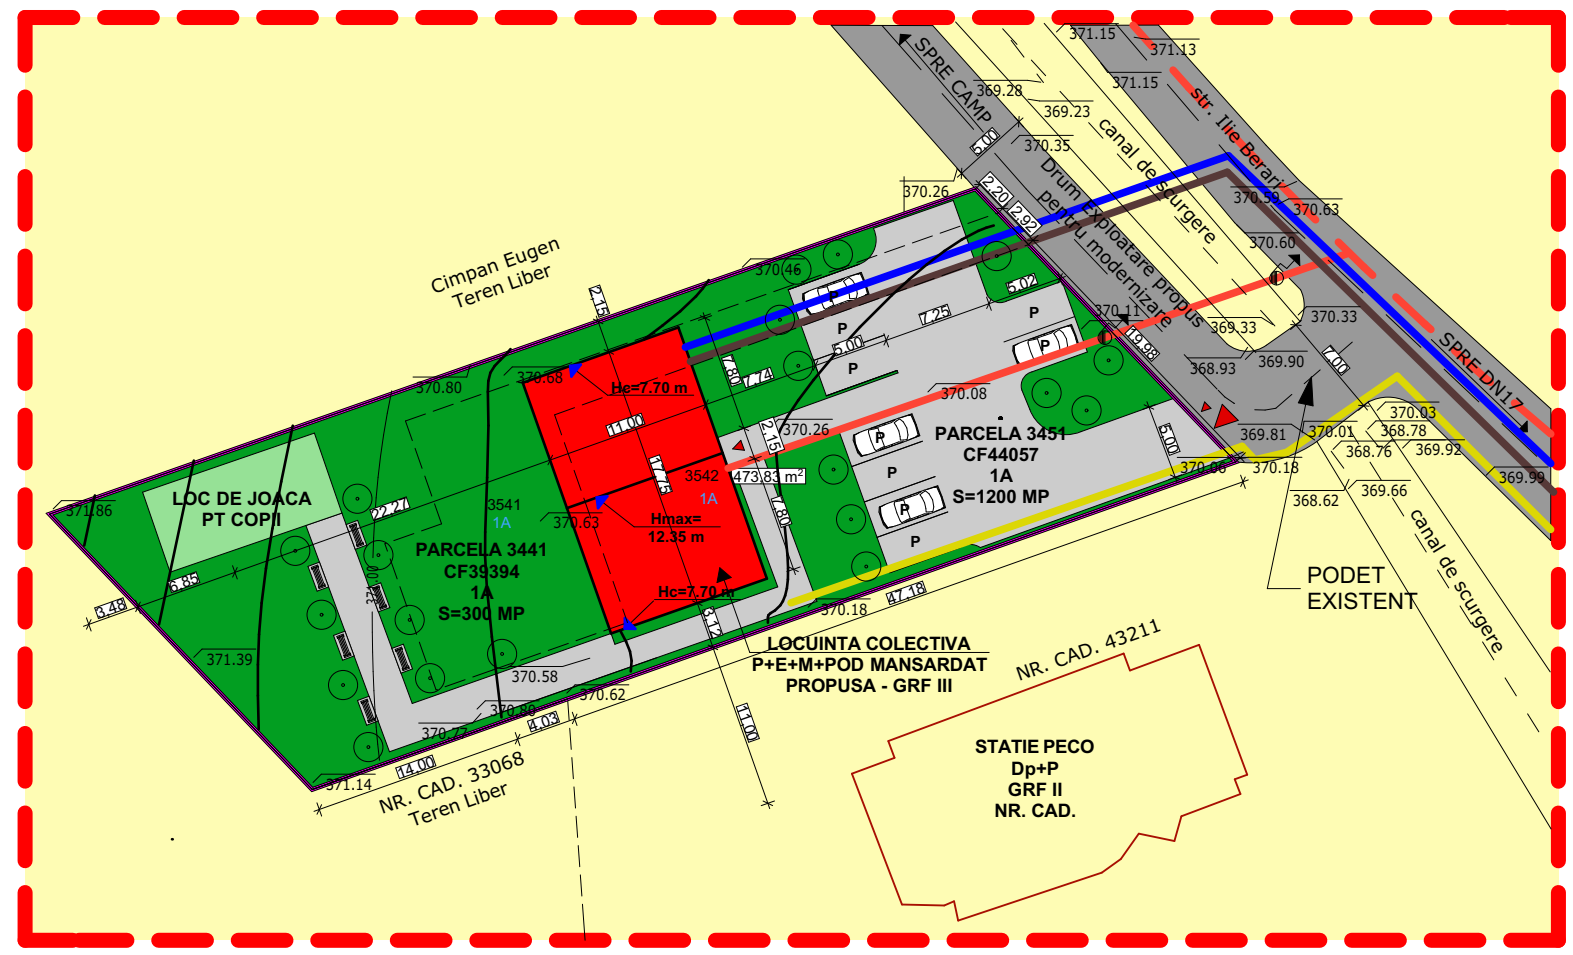


**P.U.D. - PLAN URBANISTIC DE DETALIU PENTRU SCHIMBARE DE DESTINATIE DIN
 LOCUINTA(P+E) IN IMOBIL CU APARTAMENTE (P+E+M+POD MANSARDAT) SI
 RECOMPARTIMENTARI INTERIOARE LA IMOBILUL AUTORIZAT CU A.C. 31/2008, EMISA DE
 CONSILIUL JUDETEAN SUCEAVA
 ST=1500 mp / C.U. nr. 688 din 13.12.2017**

REGLEMENTARI EDILITARE

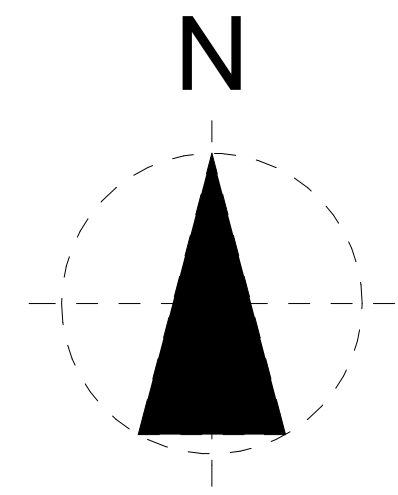

LEGENDA

- IMPREJMUIRE PROPUSA
- LIMITA STUDIATA IN P.U.D.
- EXISTENT:**
- RETEA ENERGIE ELECTRICA EXISTENTA

PROPUS:

- CONDUCTA DISTRIBUTIE GAZE DE PRESIUNE JOASA
- CONDUCTA ALIMENTARE CU APA PROPUSA
- CONDUCTA CANALIZARE MENAJERA PROPUSA
- RETEA ELECTRICA PROPUSA

CERINTA:	NR./DATA:	VERIFICATOR/ EXPERT

PROIECTANT GENERAL
 SOCIETATEA COMERCIALA
CAN IT PROIECT S.R.L.
 SUCEAVA
 SPECIALISTII TAI IN PROIECTARE
 SOCIETATE DE PROIECTARE IN CONSTRUCTII
 Str. Victoriei, nr. 18, Municipiu Suceava, Judetul
 Suceava
 Tel: 0743/037957; 0757/797614
PROIECT NR. 23/2018

BENEFICIAR:
 S.C. COMTRANSPORT S.A. Suceava

DENUMIRE PROIECT:
 PLAN URBANISTIC DE DETALIU PENTRU
 SCHIMBARE DE DESTINATIE DIN
 LOCUINTA (P+E) IN IMOBIL CU
 APARTAMENTE (P+E+M+POD
 MANSARDAT) SI RECOMPARTIMENTARI
 INTERIOARE LA IMOBILUL AUTORIZAT CU
 A.C. 31/2008, EMISA DE CONSILIUL
 JUDETEAN SUCEAVA

AMPLASAMENT:
 SAT SCHEIA, COM. SCHEIA, JUD.
 SUCEAVA

SEF PROIECT:	Arh. Mihai Tulbure	
PROIECTAT:	Arh. Mihai Tulbure	
DESENAT:	Coriciuc Adrian	
FAZA PROIECT:		P.U.D.
DATA:		2018
TITLU PLANSA:	PLAN REGLEMENTARI EDILITARE	
SCARA:	1:500	
PLANSA NR. :	A04	