



**P.U.Z. - PLAN URBANISTIC ZONAL - INCADRARE IN PUZ
CU CARACTER INTRAVILAN-SF. ILIE/SCHEIA
LOCUINTE COLECTIVE , SISTEMATIZARE VERTICALA SI
ORGANIZARE DE SANTIER
ST=2.937 mp / C.U. nr. 667 din 05.12.2017**

SITUATIE EXISTENTA

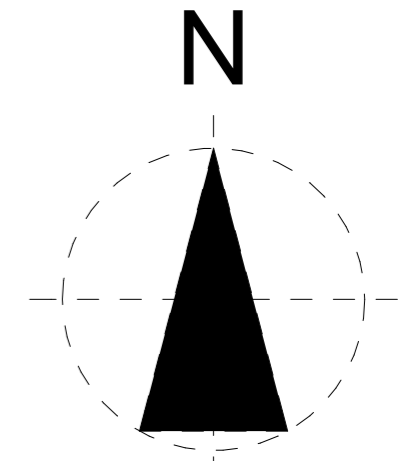

BILANT TERITORIAL-SITUATIE EXISTENTA

Suprafata construita la sol =436,36 mp
 Suprafata circulatii auto si pietonale = 0,00mp
 Total suprafata teren-2.937,00 mp
 POT-14,85%
 CUT-0,45

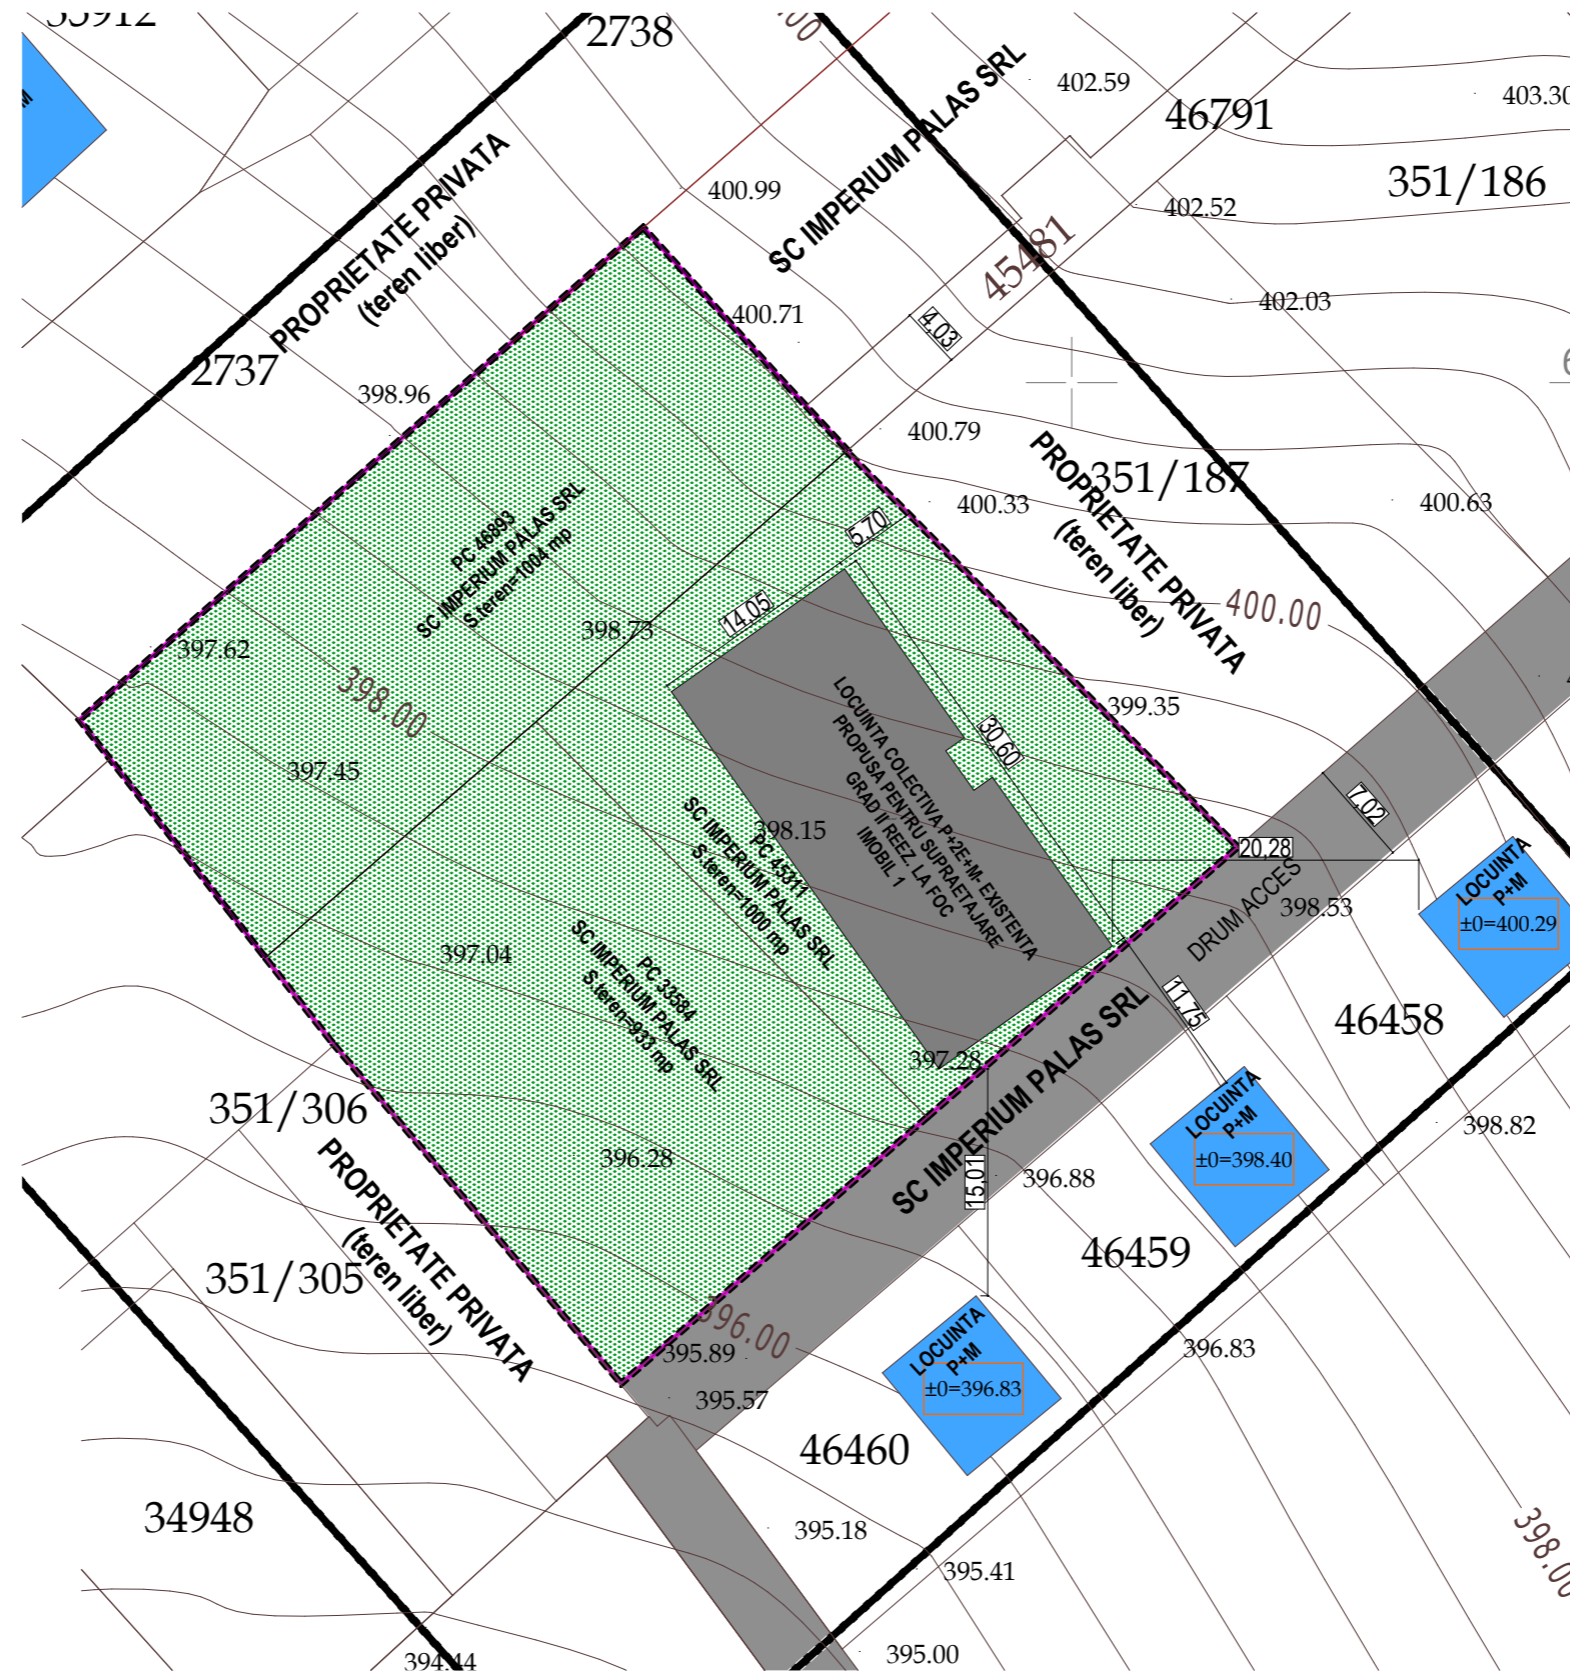

LIMITE CONVENTIONALE SI ALINIAMENTE

- LIMITA PROPRIETATE BENEFICIARI
- LIMITA STUDIATA IN PUZ
- PARCELE STUDIATE

CERINTA:	NR./DATA:	VERIFICATOR/EXPERT:

PROIECTANT GENERAL

S.C. AVENSIS COMPANY SRL
 SOCIETATE DE PROIECTARE SI CONSULTANTA
 Str. Ion Neculce Nr. 4, Municipiul Suceava, Judet Suceava
 Tel./Fax.:0330402634 Mobil:0726986956
(Acest document este proprietatea intelectuala a societatii "AVENSIS COMPANY", folosirea acestuia fiind permisa numai cu acordul autorului)
PROIECT NR.660/2017

BENEFICIAR:
 SC IMPERIUM PALAS SRL

DENUMIRE PROIECT:
 INTOCMIRE PUZ IN VEDEREA CONSTRUIRII UNEI
 LOCUINTE COLECTIVE CU REGIM DE INALTIME D+P+
 4E+M, SUPRAETAJARE IMOBIL EXISTENT AUTORIZAT
 CU AC 175/12.06.2017, SISTEMATIZARE VERTICALA SI
 IMPREJMUIRE

AMPLASAMENT:
 SAT SF. ILIE, COMUNA SCHEIA, JUDET SUCEAVA L.S.

COORDONATOR:	Arh. LATIS E.
PR.ARHITECTURA:	Arh. LATIS E.
DESENAT:	Arh. PICIORLUNG A.
VERIFICAT:	Ing.BAITAN-MOLDOVAN I.

FAZA PROIECT:	P.U.Z.
DATA:	2017

TITLU PLANSA:
SITUATIA EXISTENTA

SCARA:
 1:500

PLANSA NR:
 1