


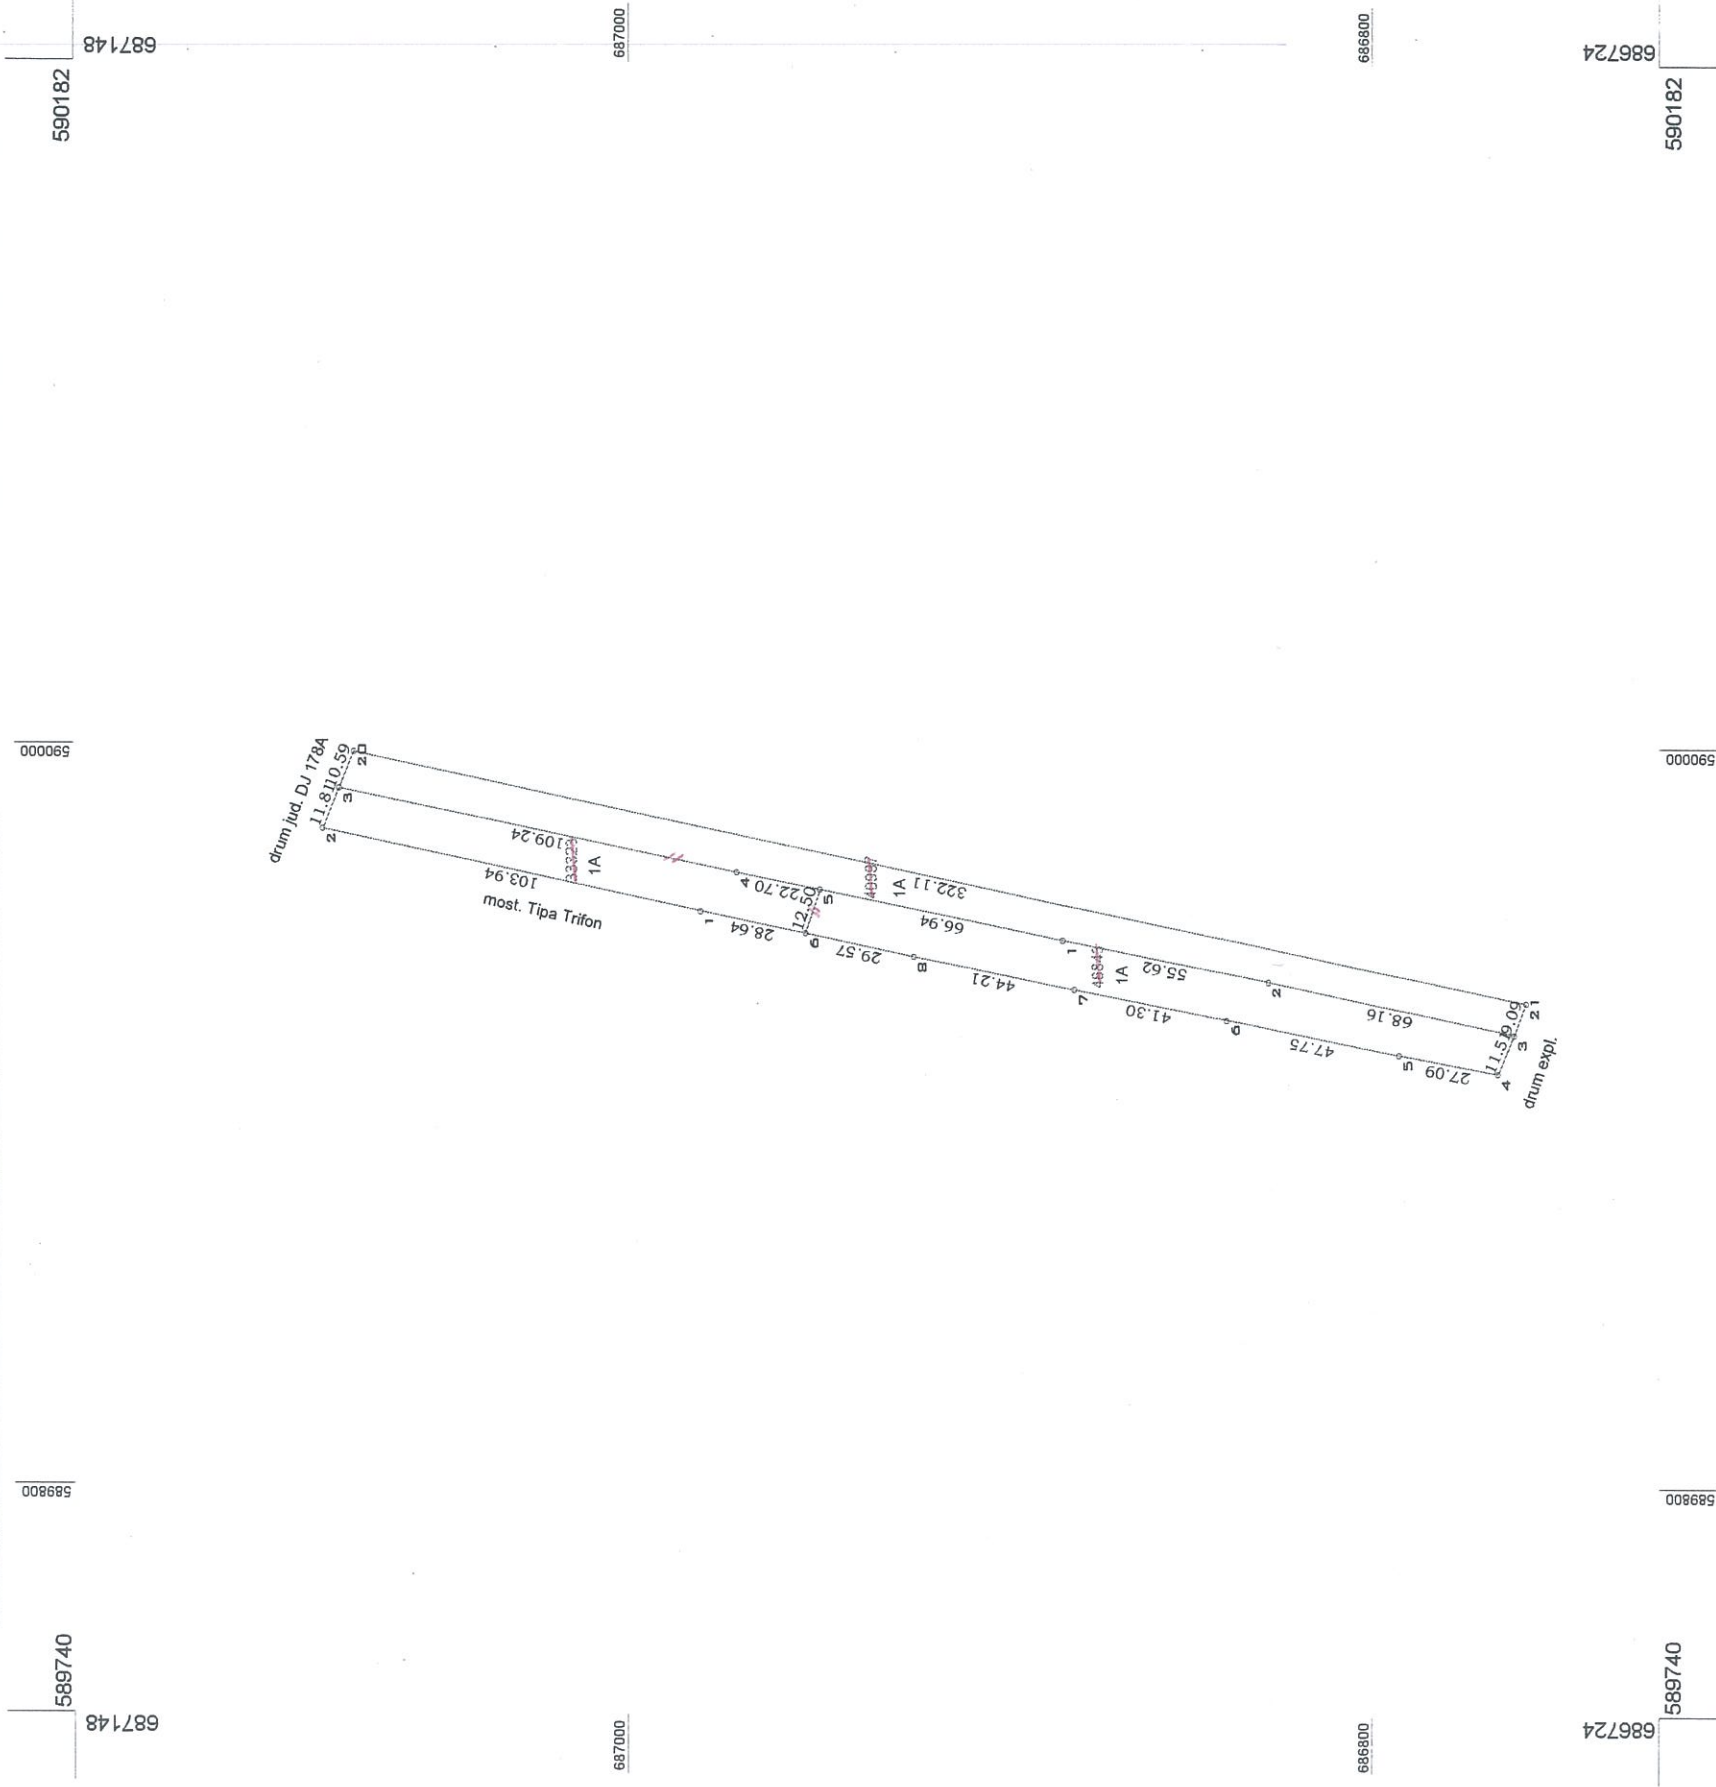

Plan de amplasament si delimitare a imobilului cu propunere de ALIPIRE Scara 1:2000

Nr.cadastral	Suprafata masurata a imobilului (mp)	Adresa imobilului
33323, 46843, 40997	1600, 2342, 3099	Intravilan loc. Mihoveni
Nr. carte funciara	Nr. cartea funciara	Unitatea Administrativ Teritoriala (UAT)
33323, 46843, 40997	33323, 46843, 40997	Scheia



ALIPIRE imobil

Situatia actuala – inainte de ALIPIRE		Situatia viitoare – dupa ALIPIRE	
Nr. cadastral	Suprafata (mp)	Nr. cadastral	Suprafata (mp)
33323	1600	6423	7042
46843	2342		
40997	3100		
Total	7042	-	7042
Executant AIRINEI MARIUS (nume, prenume) CERTIFICAT DE Confirm executarea masuratorilor la teren, corectitudinea intocmirii documentatiei cadastrale si corespundenta acesteia cu realitatea din teren. Nr. 189 / 28.04.2018 Semnatura si stampila  Data: 15.01.2018		Inspector Confirm introducerea imobilului in baza de date si atribuirea numarului cadastral. Oficiul de Cadastru si Publicitate Imobiliara Suceava Semnatura si parafa Nume si prenume: MARIANA VALENTINA Functia: ANSILIER I  Data: 2001/2018 Stampila BCPI <bcp>	

*In situatia in care exista numere cadastrale pentru mobilele vecine, in locul numelui vecinului se va trece numarul cadastral, iar in lipsa numarului cadastral numarul topographic sau numarul administrativ. Suprafetele se rotunjesc la metru patrat.