


Plan de amplasament si delimitare a imobilului Scara 1:2000

Nr. cadastral <i>67123</i>	Suprafata masurata a imobilului (mp) 7042	Adresa imobilului Intravilan Mihoveni, UAT Scheia, judet SUCEAVA
Nr. carte funciara		Unitatea Administrativ Teritoriala (UAT) Scheia

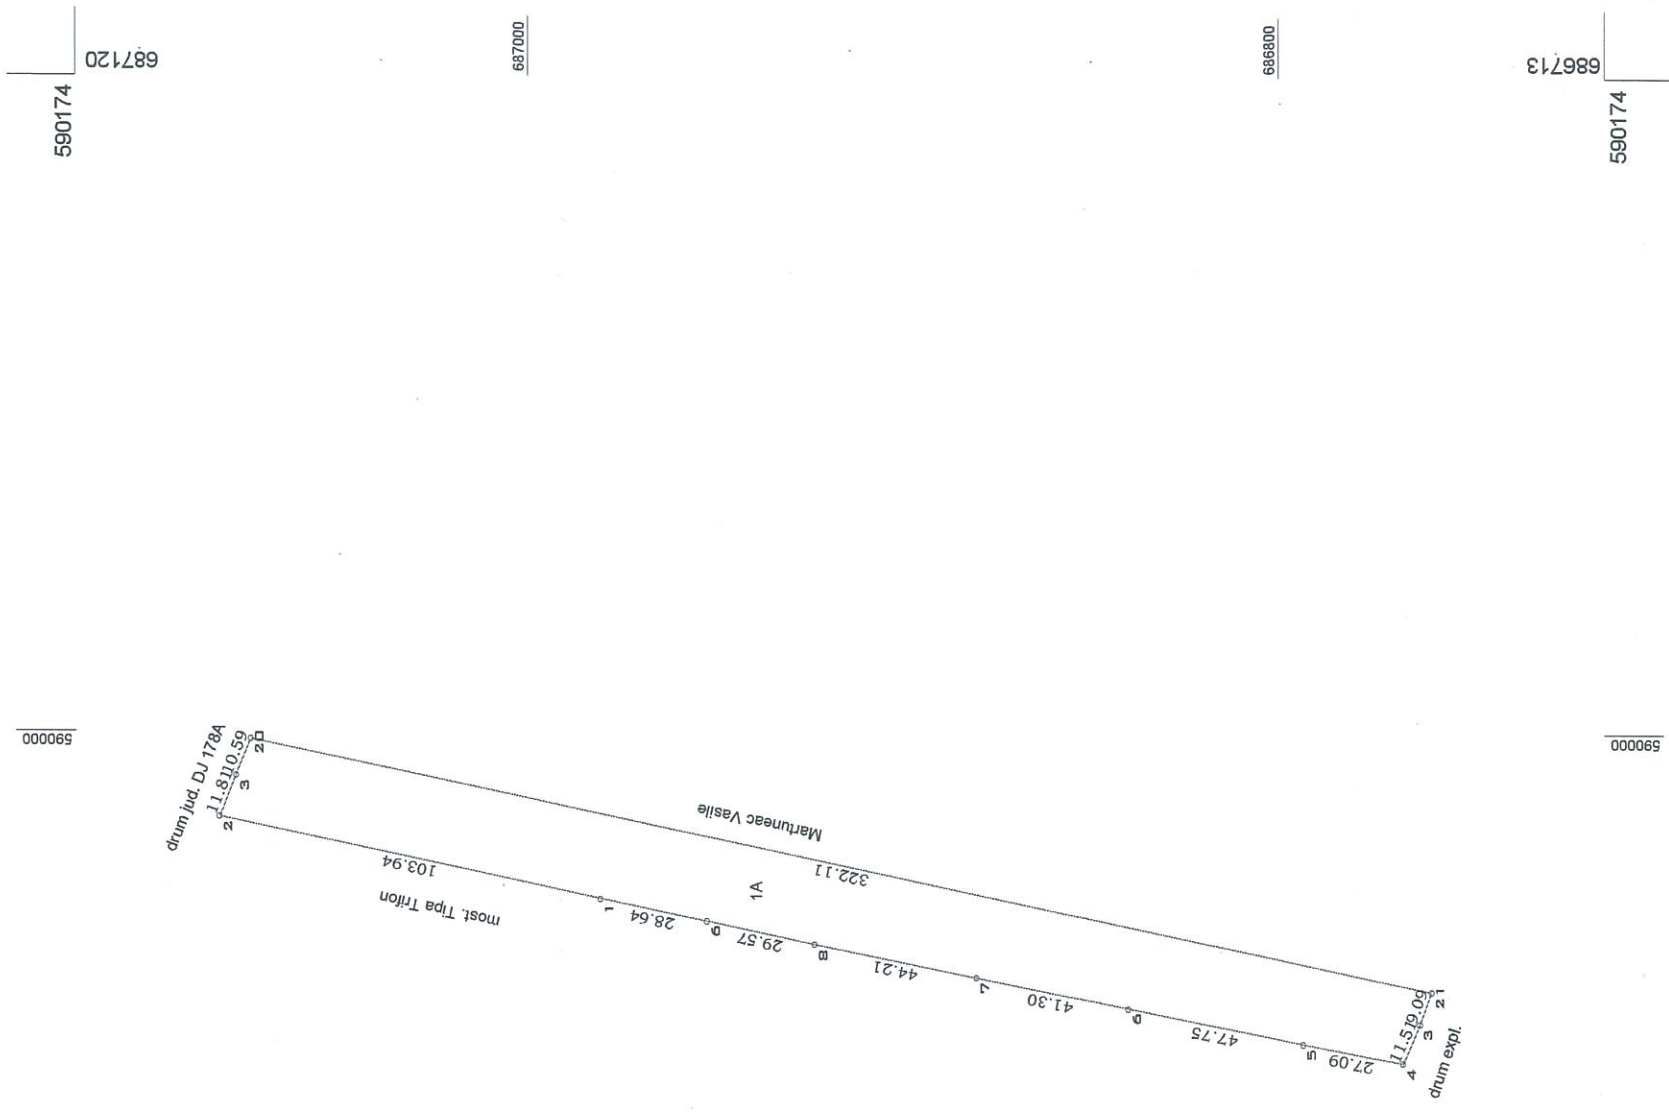

A. Date referitoare la teren

Nr. parcela	Categorie de folosinta	Suprafata (mp)	Mentiiuni
1	A	7042	limite naturale
TOTAL		7042	

B. Date referitoare la constructii

Cod constr.	Destinatia	Suprafata construita la sol (mp)	Mentiiuni
TOTAL			

Suprafata totala masurata a imobilului = 7042 mp
Suprafata din act = 7042 mp

<p>Executant AIRINEI MARIUS (nume, prenume)</p> <p>Confirm executarea masuratorilor la teren, corectitudinea intocmirii documentatiei cadastrale si corespondenta acesteia cu realitatea din teren.</p> <p>Semnatura si stampila Data: 15.01.2018</p>	<p style="text-align: center;">Inspector</p> <p>Confirm introducerea imobilului in baza de date si atribuirea numarului cadastral.</p> <p style="text-align: center;">Nume si prenume: VALENTIN Funcția: CONSILIER I Data: 22.01.2018</p> <p style="text-align: center;">Stampila BCPI Suceava</p>
--	--

*In situatia in care exista numere cadastrale pentru imobilele vecine, in locul numelui vecinului se va trece numarul cadastral numarului topographic sau numarul administrativ. Suprafetele se rotunjesc la metru patrat.