

### PROCES VERBAL DE RECEPȚIE 967 / 2018

Întocmit astăzi, **31/08/2018**, privind cererea **35139** din **20/07/2018**  
având aviz de incepere a lucrărilor cu nr **1** din **16/07/2018**

- 1. Beneficiar:** CULIPEI IOAN,CULIPEI LAURA-CĂTĂLINA
- 2. Executant:** Airinei Marius Daniel
- 3. Denumirea lucrărilor recepționate:** STUDIU TOPO FAZA P.A.C
- 4. Nominalizarea documentelor** și a documentațiilor care se predau Oficiului de Cadastru și Publicitate Imobiliară SUCEAVA conform avizului de incepere a lucrărilor:

Număr act	Data act	Tip act	Emitent
137	14.03.2018	act administrativ	PRIMARIA SCHEIA
3876	25.01.2018	act administrativ	BCPI SUCEAVA

Așa cum sunt atașate la cerere.

#### 5. Concluzii:

Pentru procesul verbal 967 au fost recepționate 1 propuneri:

\*Conform Ordin 700/2014 documentatia s-a intocmit in 3 exemplare, din care cel predat la OCPI Suceava contine:

- borderoul;
- dovada achitării tarifelor legale;
- cererea de recepție;
- copia certificatului de urbanism nr. 137/14.03.2018
- extras CF nr. 3876/25.01.2018 (IE 47123);
- inventarul de coordonate al imobilului în format digital;
- calculul analitic al suprafețelor;
- memoriul tehnic, care cuprinde: metodele de lucru, preciziile obținute, date referitoare la imobil, suprafața pe care se execută lucrarea (0.7042 ha) , date referitoare la situația existentă și la cea propusă;
- planul topografic (în format analogic și digital - format .dxf) la scara 1:2000, care cuprinde reprezentarea reliefului pentru zona supusă investiției;
- documentația în format digital cu reprezentarea zonei supuse investiției .

#### 6. Erori topologice față de alte entități spațiale:

Identificator	Tip eroare	Mesaj suprapunere
---------------	------------	-------------------

Nu există erori topologice.

Lucrarea este declarată **Admisă**

Inginer Șef



Inspector  
Valentina-Ioana Mardari



Proces verbal de receptie.....din.....

589818

590157

687114

687114

687000

687000

686800


686800

686747

686747

589818

590157

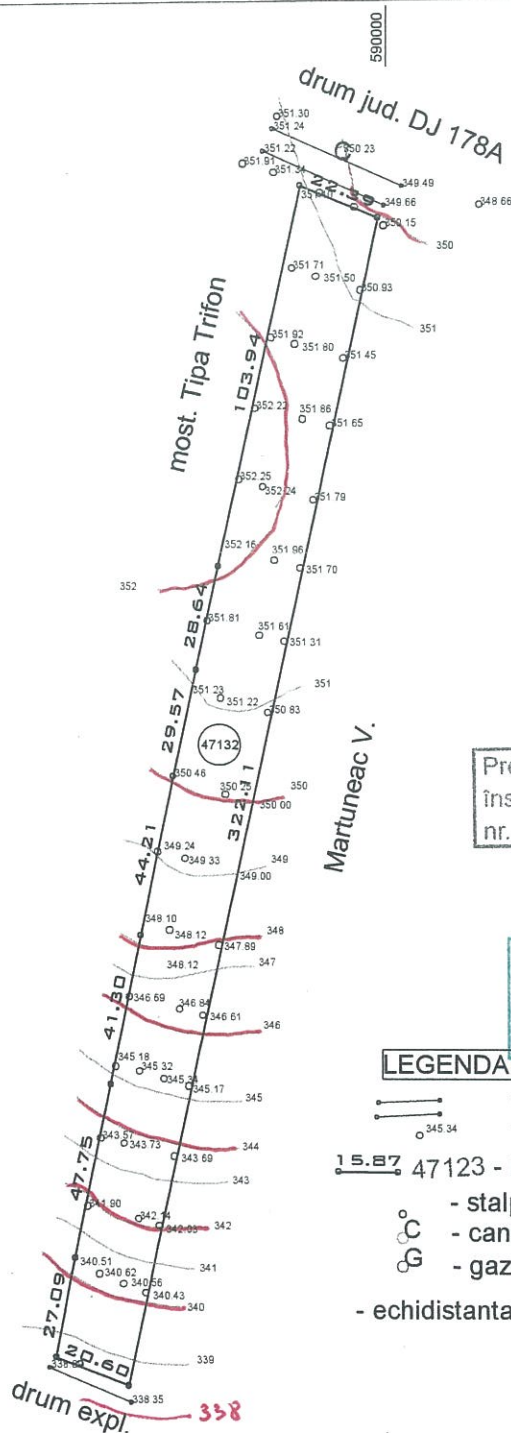

Prezentul document receptionat este valabil  
insotit de procesul verbal de receptie  
nr. 967 / data 31.08.2018

Oficiul de Cadastru și Publicitate Imobiliară Suceava  
Nume și prenume: MARDARI IOANA VALENTINA  
Funcția: CONSILIER I

LEGENDA:

- drum 35139/2018
- cote teren
- 15.87 47123 - limite parcele intabulate+nr. parcela
- stalp electric
- canal
- gaz
- echidistanta curbilor de nivel din 1m.in 1m.

BILANT TERITORIAL

Sc=0 mp. Sd=0 mp. St: c.p. 47123 = 7042 mp. S. studiata = 7042mp. P.O.T= C.U.T.=

P.F.A.  
CERTIFICAT DE AUTORIZARE .....

STUDIU TOPO-FAZA P.A.C.  
in vederea obtinerii autorizatiei de construire  
Proprietar: CULIPEI IOAN SI LAURA

Nr.  
planului "11"

Actiunea	Data	Numele	Semnatura
reambulat	16.07.2018	Airinei M.	
redactat	16.07.2018	Airinei M.	
Cartografiat	16.07.2018	Muraru F.	
Verificat	16.07.2018	Airinei M.	
Control STAS	16.07.2018	Airinei M.	
Sef atelier	16.07.2018	Airinei M.	

Scara:2000  
Sistem de  
coordonate  
stereo 70  
Sistem de cote  
arbitrar

Com. Scheia  
Loc. MIHOVENI  
CFE: 47123  
Plan RF 2201/2018  
Parcela 47123

Judetul ...Suceava  
UTA : SCHEIA  
Trapez L-35-5-C-d-3-IV

Nr. de exemplare: 3

Nr. inregistrare:

Proces verbal de receptie ..... din .....

589818


590157

687114

687114

687000

687000

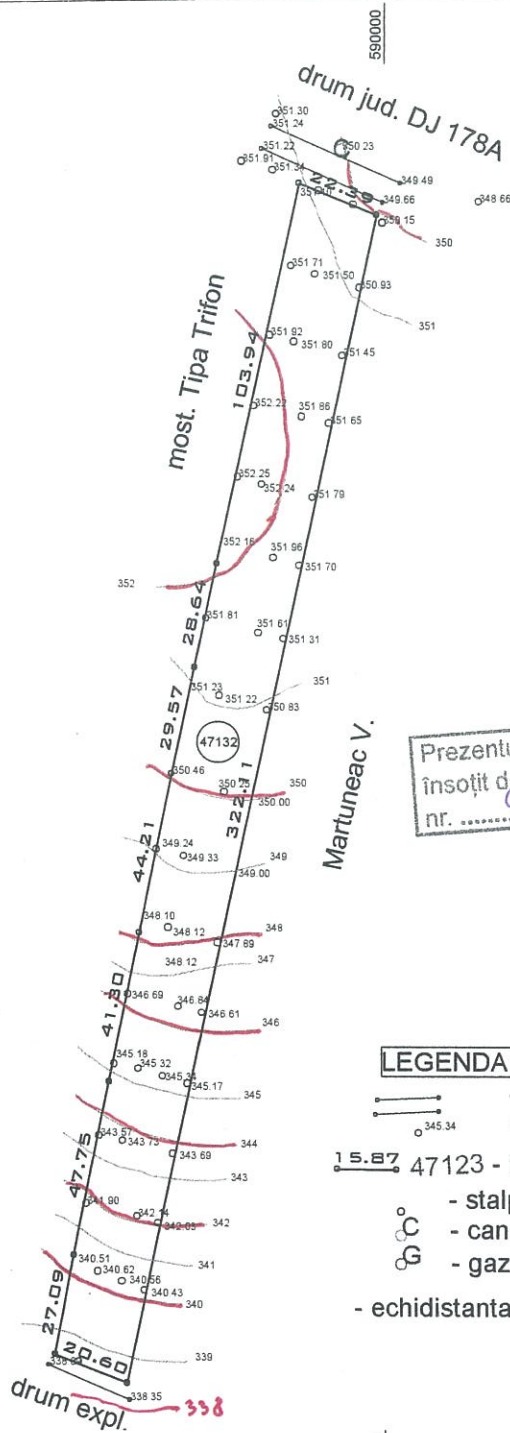

Prezentul document receptionat este valabil  
 insozit de procesul verbal de receptie  
 nr. 967 / data 21.08.2018

Oficiul de Cadastru și Publicitate Imobiliară Suceava  
 Nume și prenume: MARDARI IOANA VALENTINA  
 Funcția: CONSILIER I

LEGENDA:

- drum
- cote teren
- 15.87 47123 - limite parcele intabulate+nr. parcela
- stalp electric
- canal
- gaz
- echidistanta curbelor de nivel din 1m.in 1m.

35139/2018 *[Signature]*

686800

686800

686747

686747

589818

590157

BILANT TERITORIAL

Sc=0 mp. Sd=0 mp. St: c.p. 47123 = 7042 mp. S. studiata = 7042mp. P.O.T= C.U.T.=

P.F.A.  
 CERTIFICAT DE AUTORIZARE .....

STUDIU TOPO-FAZA P.A.C.  
 in vederea obtinerii autorizatiei de construire  
 Proprietar: CULIPEI IOAN SI LAURA

Nr.  
 planului: T1

Actiunea	Data	Numele	Semnatura	Scara: 2000	Com. Scheia	Judetul ... Suceava
reambulat	16.07.2018	Airinei M.	<i>[Circular Stamp: Oficiu de Cadastru și Publicitate Imobiliară Suceava, Categoria 8]</i>	Sistem de coordonate stereo 70	Loc. MIHOVENI CFE: 47123 Plan RF 2201/2018 Parcela 47123	UTA : SCHEIA Trapez L-35-5-C-d-3-IV
redactat	16.07.2018	Airinei M.				
Cartografiat	16.07.2018	Muraru Fl.		Sistem de cote arbitrar	Nr. de exemplare: 3	Nr. inregistrare:
Verificat	16.07.2018	Airinei M.				
Control STAS	16.07.2018	Airinei M.				
Sef atelier	16.07.2018	Airinei M.				