




ROMANIA
 JUDEȚUL SUCEAVA
 VERIFICATOR PROIECTE
 NR. 05060
 DUBRELA CARMEL D. NICULA
 S.R.L.

Verificator/Expert	Nume	Semnatura	Cerinta	REFERAT de verificare/RAPORT de expertiza tehnica titlu/numar/data	
S.C. NORD STUDIO S.R.L. SUCEAVA J 33/191/2014				BENEFICIAR: COMUNA DRAGOIESTI	
				PROIECT: MODERNIZARE DRUM DC 15 D DE LA KM 3+155 LA KM 3+830 IN COMUNA DRAGOIESTI, JUDEȚUL SUCEAVA AMPLASAMENT:, SAT MAZANAIESTI, COMUNA DRAGOIESTI, JUDEȚUL SUCEAVA	
SPECIFICATIE	Nume:	Semnatura:	Scara:	Titlul plansei: PLAN DE AMPLASARE IN ZONA	
SEF PROIECT	ing. Costiuc E.		1:5000		
PROIECTAT	ing. Ursu T.		Data:		
DESENAT	ing. Tuca C.		2020		
				PROIECT	175/2020
				Faza:	P.T. D.T.A.C.
				Planșa	D.1



Teren Arabil

Podet tubular D=600 mm,
L=7,5m, km 0+525

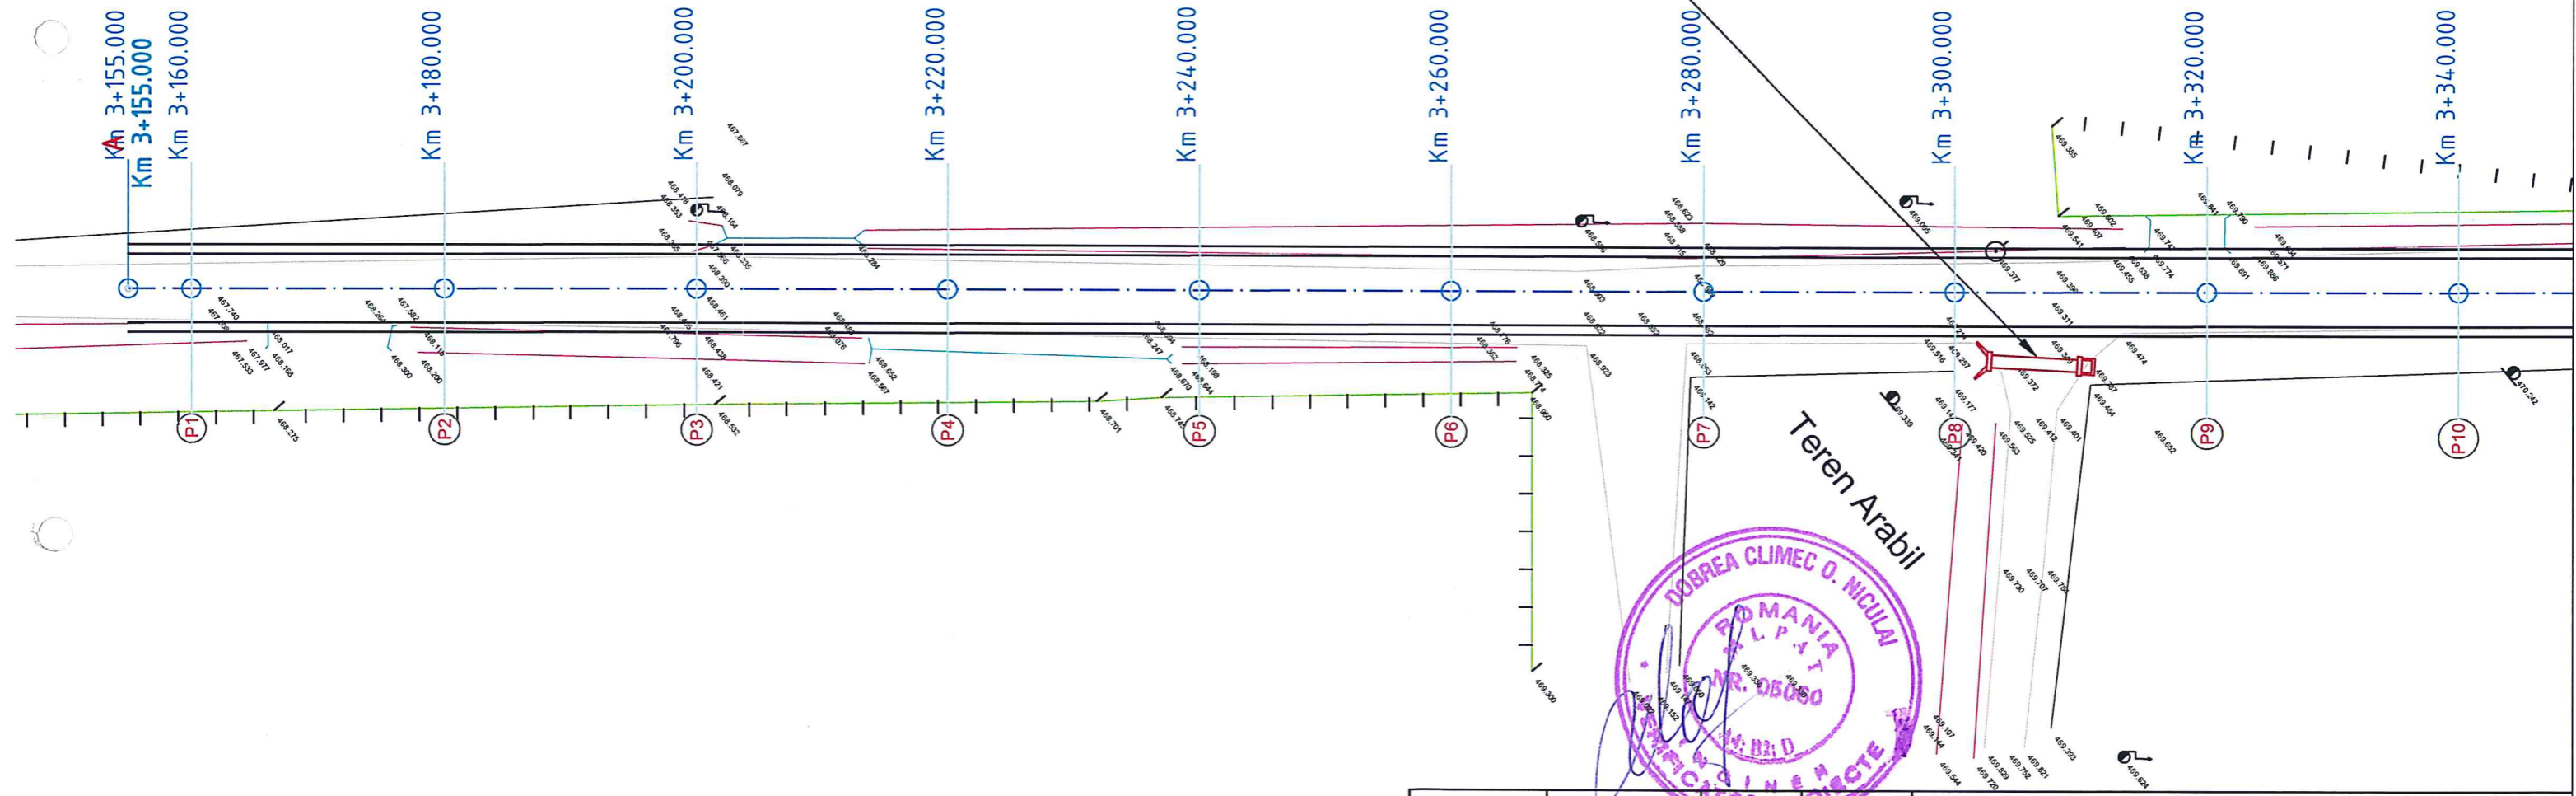


Verificator/Expert	Nume	Semnatura	Cerinta	REFERAT de verificare/RAPORT de expertiza tehnica tehnica titlu/numar/data
S.C. NORD STUDIO S.R.L. SUCEAVA J 33/191/2014				BENEFICIAR: COMUNA DRAGOIESTI, JUDEȚUL SUCEAVA PROIECT: MODERNIZARE DRUM DC 15D DE LA KM 3+155 LA KM 3+830 IN COMUNA DRAGOIESTI, JUDEȚUL SUCEAVA AMPLASAMENT: COMUNA DRAGOIESTI, JUDEȚUL SUCEAVA
				PROIECT 175/2020 Faza: P.T./D.T.A.C.
SPECIFICATIE	Nume:	Semnatura:	Scara:	Titlul plansei: PLAN DE SITUATIE
SEF PROIECT	Ing. Costiuc E.	<i>[Signature]</i>	1:500	
PROIECTAT	ing. Ursu T.	<i>[Signature]</i>	Data: 2020	
DESENAT	ing. Tuca C.	<i>[Signature]</i>		Plansa D.2.1

Curba nr. 1
 U=199.2152g
 R=6850.00 m
 T=4.22
 B=0.130
 L=84.45 m
 Ti=Km 3+390.131
 Te=Km 3+474.578

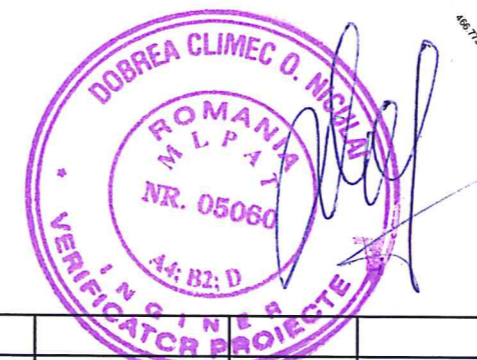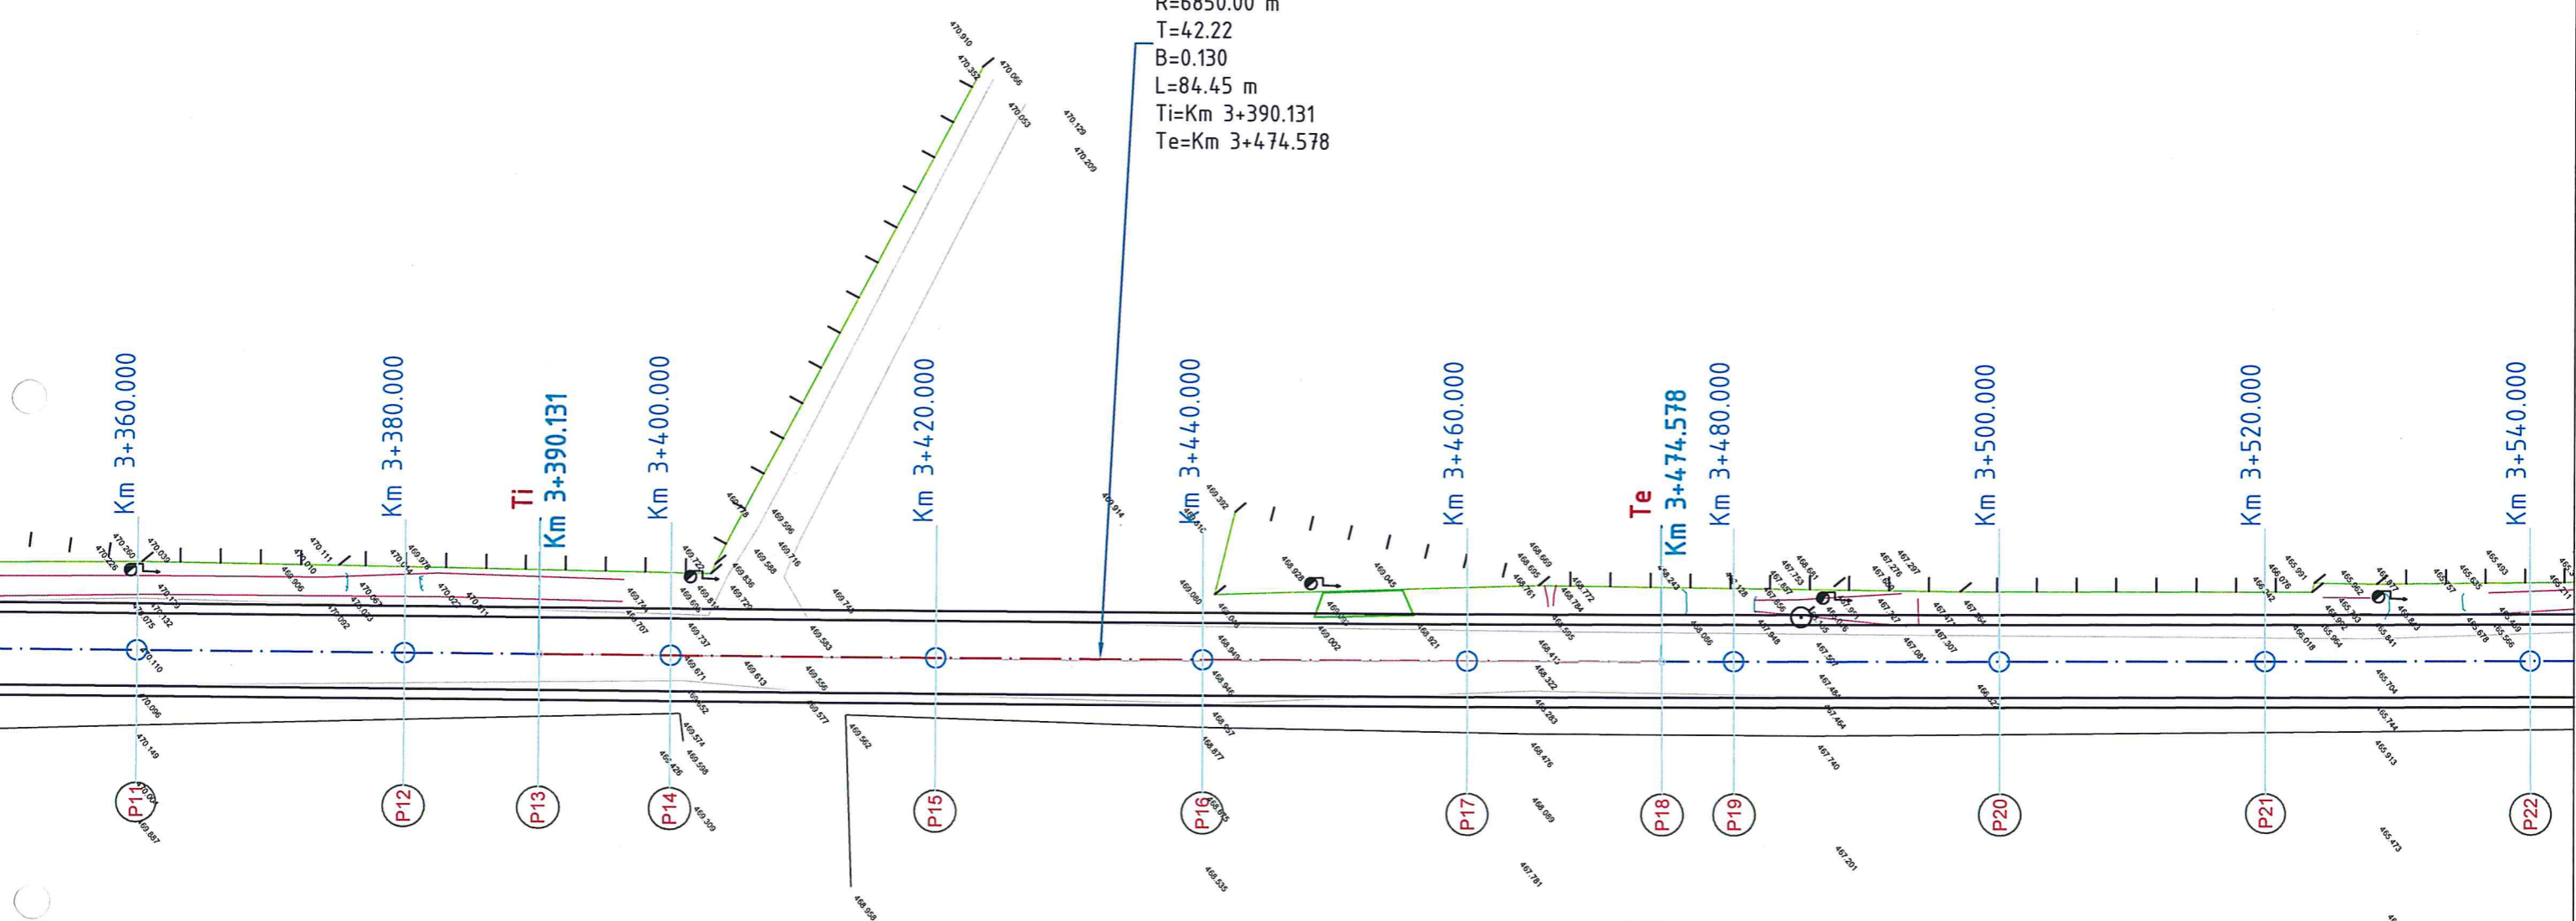

Verificator/Expert	Nume	Semnatura	Cerinta	REFERAT de verificare/RAPORT de expertiza tehnica titlu/numar/data	
S.C. NORD STUDIO S.R.L. SUCEAVA J 33/191/2014				BENEFICIAR: COMUNA DRAGOIESTI, JUDEȚUL SUCEAVA	
				PROIECT: MODERNIZARE DRUM DC 15D DE LA KM 3+155 LA KM 3+830 IN COMUNA DRAGOIESTI, JUDEȚUL SUCEAVA AMPLASAMENT: COMUNA DRAGOIESTI, JUDEȚUL SUCEAVA	
SPECIFICATIE	Nume:	Semnatura:	Scara:	Titlul plansei: PLAN DE SITUATIE	
SEF PROIECT	Ing. Costiuc E.	<i>[Signature]</i>	1:500		
PROIECTAT	ing. Ursu T.	<i>[Signature]</i>	Data:		
DESENAT	ing. Tuca C.	<i>[Signature]</i>	2020		
				PROIECT 175/2020 Faza: P.T./D.T.A.C. Plansa D.2.2	


Curba nr. 2
 U=198.6512g
 R=2105.00 m
 T=22.30
 B=0.118
 L=44.60 m
 Ti=Km 3+682.605
 Te=Km 3+727.202

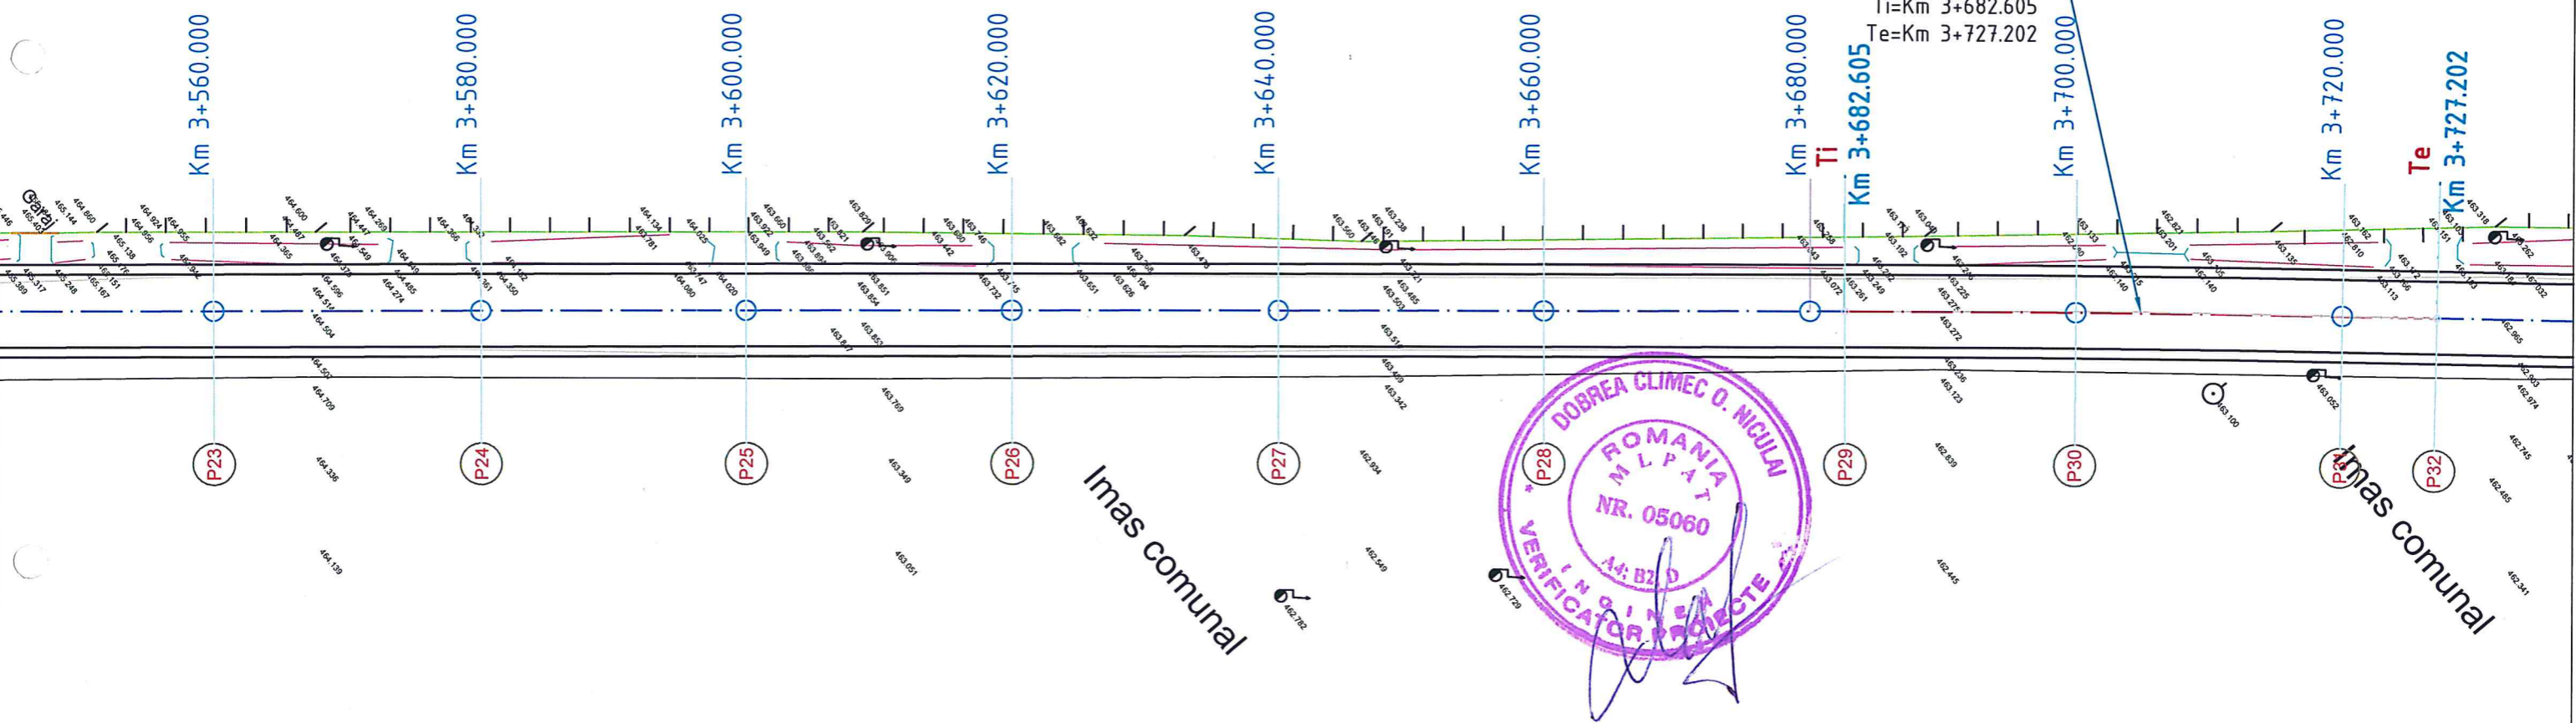

Verificator/Expert	Nume	Semnatura	Cerinta	REFERAT de verificare/RAPORT de expertiza tehnica titlu/numar/data
S.C. NORD STUDIO S.R.L. SUCEAVA J 33/191/2014				BENEFICIAR: COMUNA DRAGOIESTI, JUDEȚUL SUCEAVA PROIECT: MODERNIZARE DRUM DC 15D DE LA KM 3+155 LA KM 3+830 IN COMUNA DRAGOIESTI, JUDEȚUL SUCEAVA AMPLASAMENT: COMUNA DRAGOIESTI, JUDEȚUL SUCEAVA
				PROIECT 175/2020 Faza: P.T./D.T.A.C. Plansa D.2.3
SPECIFICATIE	Nume:	Semnatura:	Scara:	Titlul plansei: PLAN DE SITUATIE
SEF PROIECT	Ing. Costiuc E.	<i>[Signature]</i>	1:500	
PROIECTAT	ing. Ursu T.	<i>[Signature]</i>	Data: 2020	
DESENAT	ing. Tuca C.	<i>[Signature]</i>		

Curba nr. 2
 U=198.6512g
 R=2105.00 m
 T=22.30
 B=0.118
 L=44.60 m
 Km 3+682.605
 Km 3+727.202

U=196.2114g
 R=1135.00 m
 T=33.78
 B=0.502
 L=67.54 m
 Ti=Km 3+750.581
 Te=Km 3+818.125

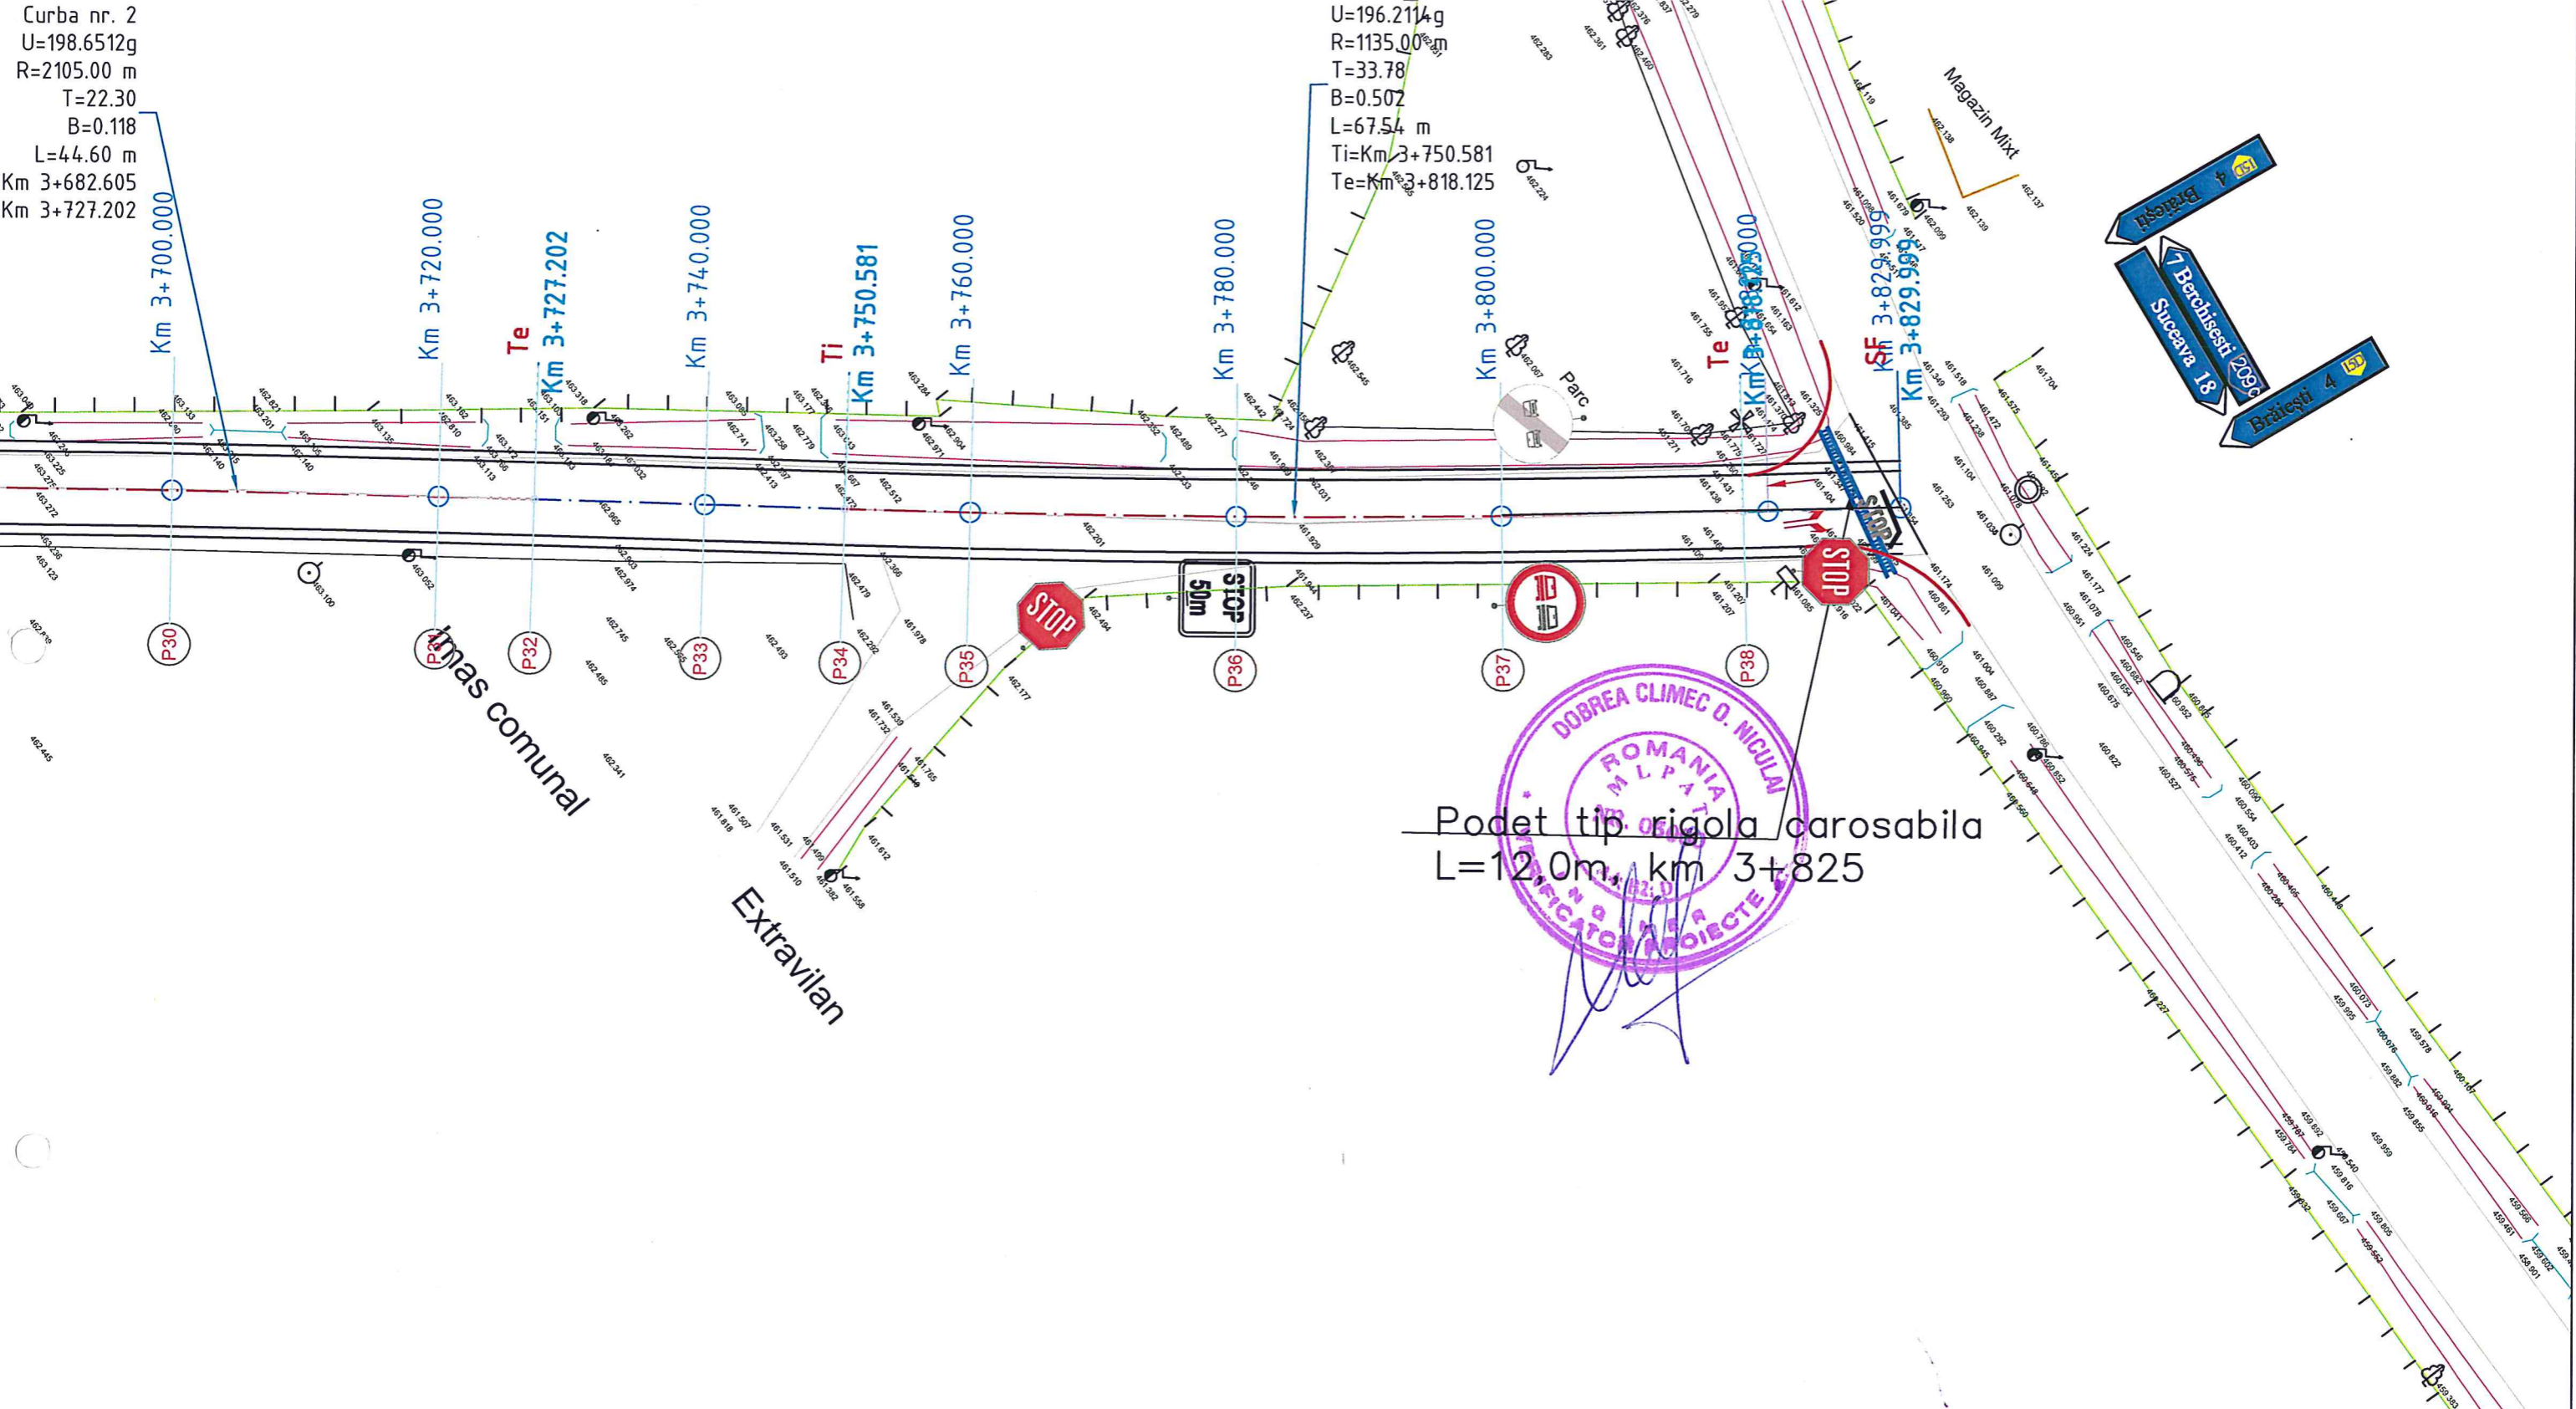

Podet tip origola carosabila
 L=12.0m, km 3+825

Verificator/Expert	Nume	Semnatura	Cerinta	REFERAT de verificare/RAPORT de expertiza tehnica tehnica titlu/numar/data
S.C. NORD STUDIO S.R.L. SUCEAVA J 33/191/2014				BENEFICIAR: COMUNA DRAGOIESTI, JUDEȚUL SUCEAVA PROIECT: MODERNIZARE DRUM DC 15D DE LA KM 3+155 LA KM 3+830 IN COMUNA DRAGOIESTI, JUDEȚUL SUCEAVA AMPLASAMENT: COMUNA DRAGOIESTI, JUDEȚUL SUCEAVA
SPECIFICATIE	Nume:	Semnatura:	Scara:	Titlul plansei: PLAN DE SITUATIE
SEF PROIECT	ing. Costiuc E.	<i>[Signature]</i>	1:500	
PROIECTAT	ing. Ursu T.	<i>[Signature]</i>	Data: 2020	
DESENAT	ing. Tuca C.	<i>[Signature]</i>		Faza: P.T./ D.T.A.C. Plansa D.2.4

Km 3+201.751 m
 COTA = 468.906 m
 pi%=3.4%
 pe%=0.6%
 m=-2.788%
 R=2594.169
 L=72.280
 B=0.252

Km 3+281.652 m
 COTA = 469.359 m
 pi%=0.6%
 pe%=1.5%
 m=0.921%
 R=7249.599
 L=66.722
 B=0.077

COTA REF: 466.00

DIFERENTE IN AX	0.00	0.04	0.18	0.17	0.37	0.42	0.41	0.43	0.42	0.43	0.42
COTE TEREN	467.46	467.95	468.45	468.58	468.71	468.84	468.99	469.22	469.50	469.50	469.50
COTE PROIECT	467.51	468.14	468.62	468.95	469.12	469.12	469.42	469.65	469.93	469.93	469.93
DISTANTE CUMULATE	3+160	3+180	3+200	3+220	3+240	3+260	3+280	3+300	3+320	3+340	3+360
ALINIAMENTE SI CURBE	L=235.131 m										
DECLIVITATI	L=10.62 3.4%	L=72.28 m=-2.8%				L=10.39 0.6%	L=66.72 m=0.9%				L=29.18 1.5%




Verificator/Expert	Nume	Semnatura	Cerinta	REFERAT de verificare/RAPORT de expertiza tehnica titlu/numar/data
S.C. NORD STUDIO S.R.L. SUCEAVA J 33/191/2014				BENEFICIAR: COMUNA DRAGOIESTI, JUDEȚUL SUCEAVA PROIECT: MODERNIZARE DRUM DC 15D DE LA KM 3+155 LA KM 3+830 IN COMUNA DRAGOIESTI, JUDEȚUL SUCEAVA AMPLASAMENT: COMUNA DRAGOIESTI, JUDEȚUL SUCEAVA
SPECIFICATIE	Nume:	Semnatura:	Scara:	Titlul plansei: PROFIL LONGITUDINAL
SEF PROIECT	Ing. Costiuc E.	<i>[Signature]</i>	1:500	
PROIECTAT	ing. Ursu T.	<i>[Signature]</i>	Data:	
DESENAT	ing. Tuca C.	<i>[Signature]</i>	2020	
				PROIECT 175/2020
				Faza: P.T./D.T.A.C.
				Plansa D.3.1


Km 3+370.096 m
 COTA = 470.673 m
 pl%=1.5%
 pe%=-1.9%
 m=-3.429%
 R=1510.767
 L=51.800
 B=0.222

Km 3+470.862 m
 COTA = 468.716 m
 pl%=-1.9%
 pe%=-5.0%
 m=-3.045%
 R=2435.634
 L=74.019
 B=0.282

COTA REF: 466.00

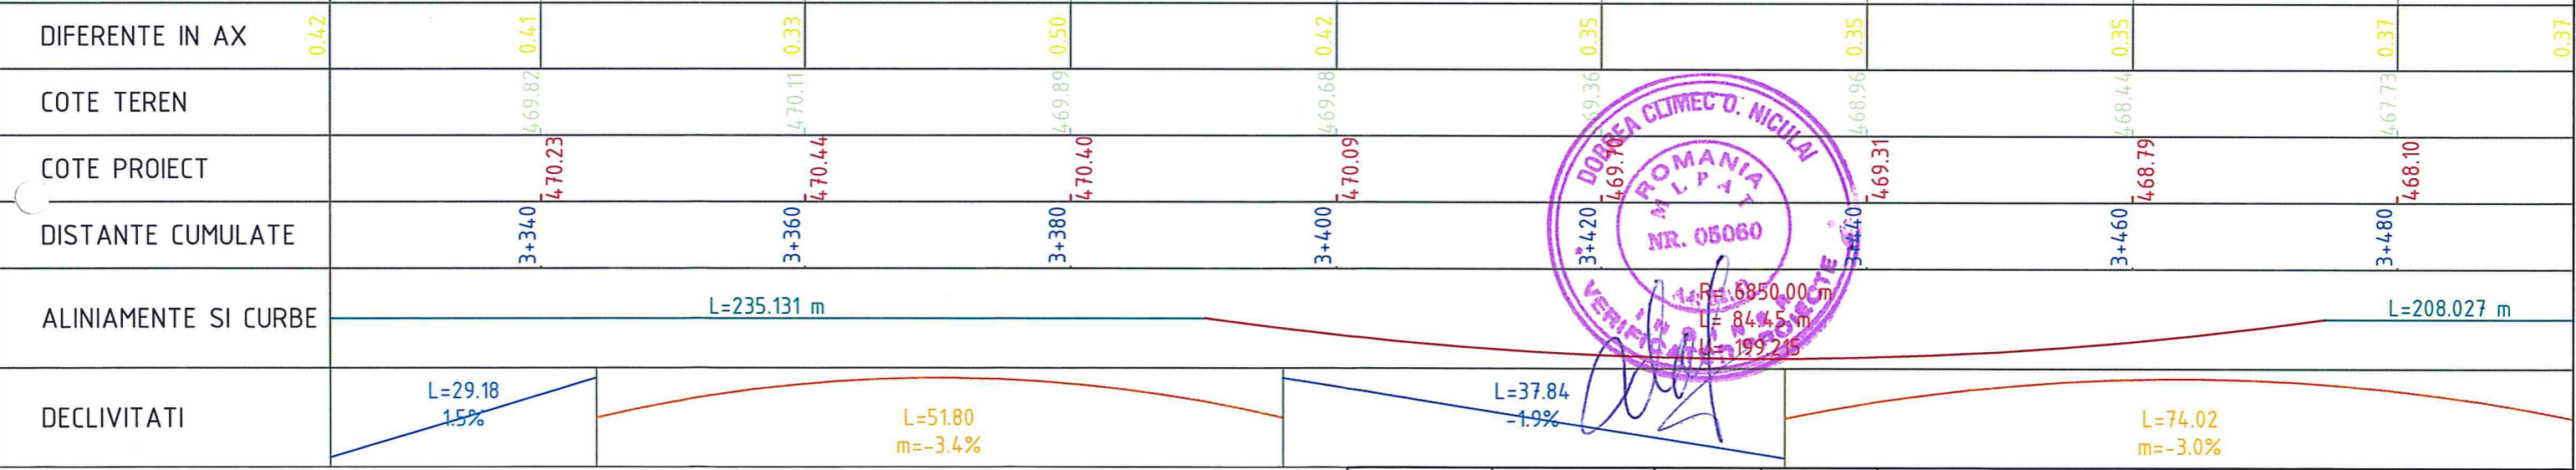


<p>ALINIAMENTE SI CURBE</p> <p>L=235.131 m</p> <p>L=208.027 m</p>			
<p>DECLIVITATI</p> <p>L=29.18 1.5%</p> <p>L=51.80 m=-3.4%</p> <p>L=37.84 -1.9%</p> <p>L=74.02 m=-3.0%</p>			
Verificator/Expert	Nume	Semnatura	Cerinta
<p>S.C. NORD STUDIO S.R.L. SUCEAVA J 33/191/2014</p>			<p>REFERAT de verificare/RAPORT de expertiza tehnica titlu/numar/data</p> <p>BENEFICIAR: COMUNA DRAGOIESTI, JUDEȚUL SUCEAVA</p> <p>PROIECT: MODERNIZARE DRUM DC 15D DE LA KM 3+155 LA KM 3+830 IN COMUNA DRAGOIESTI, JUDEȚUL SUCEAVA</p> <p>AMPLASAMENT: COMUNA DRAGOIESTI, JUDEȚUL SUCEAVA</p>
SPECIFICATIE	Nume:	Semnatura:	Scara:
SEF PROIECT	ing. Costiuc E.	<i>[Signature]</i>	1:500 1:50
PROIECTAT	ing. Ursu T.	<i>[Signature]</i>	Data:
DESEINAT	ing. Tuca C.	<i>[Signature]</i>	2020
Titlul plansei:			PROFIL LONGITUDINAL
			PROIECT 175/2020
			Faza: P.T./D.T.A.C.
			Plansa D.3.2

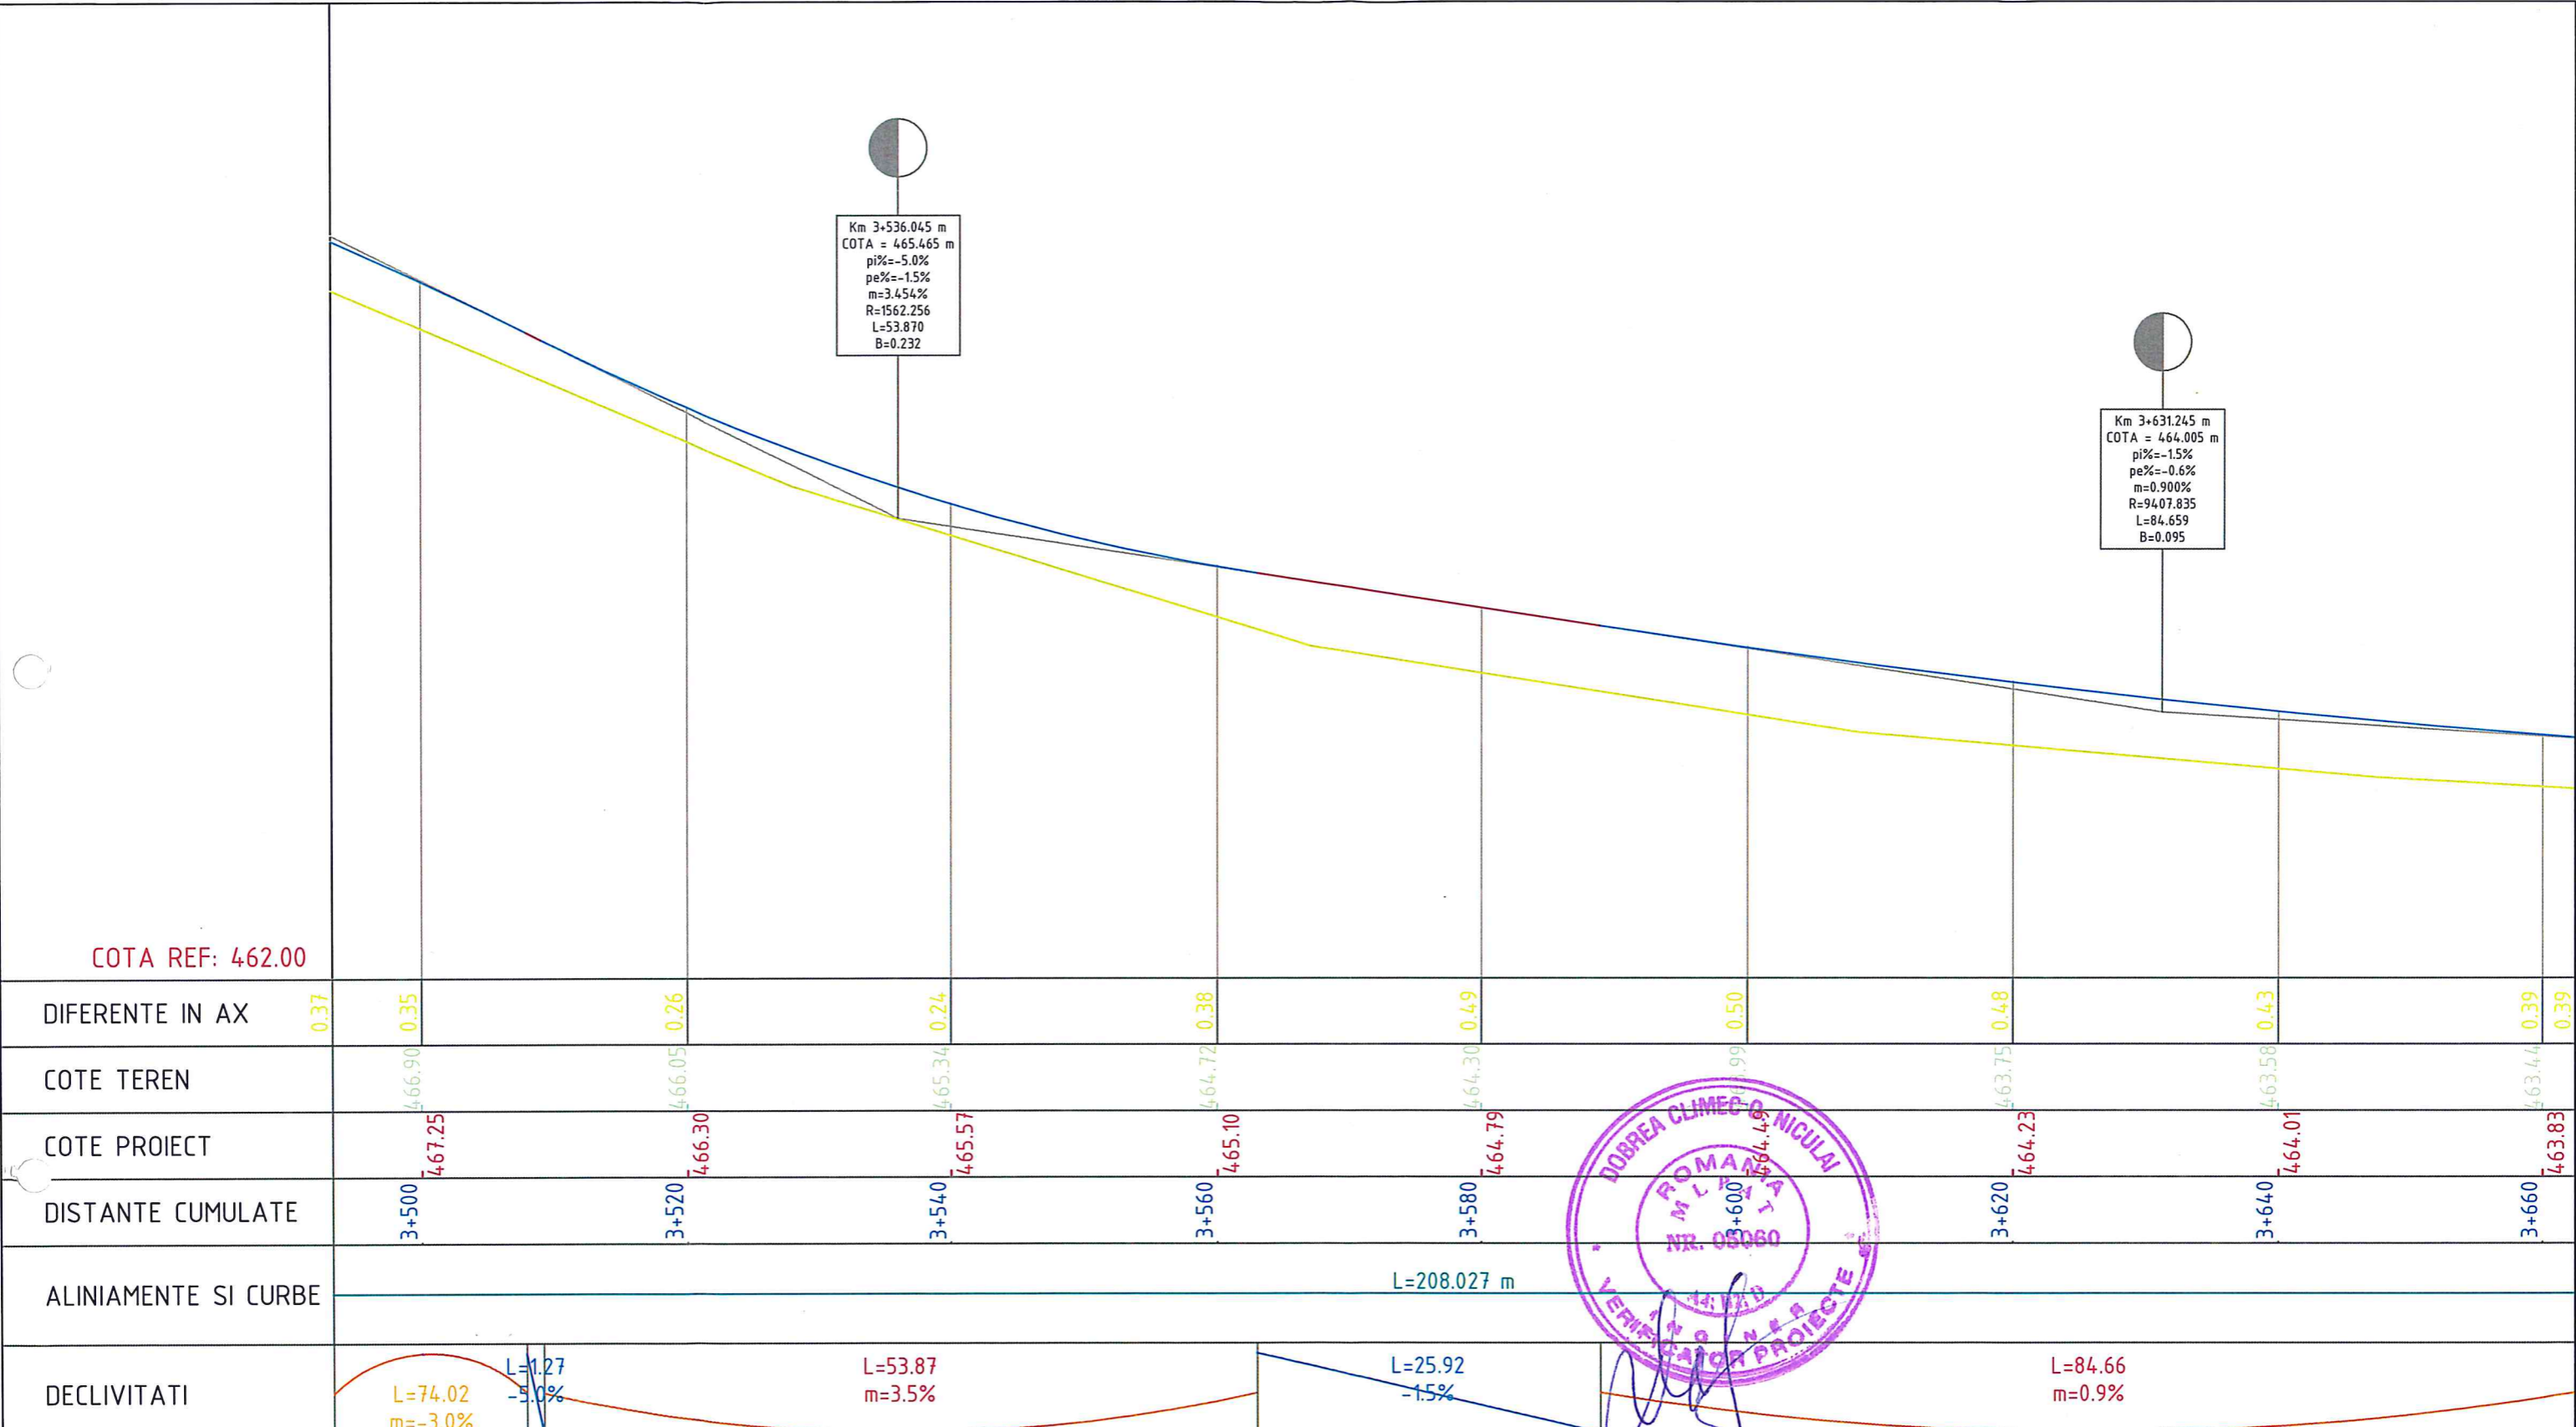

Km 3+536.045 m
COTA = 465.465 m
pi%=-5.0%
pe%=-1.5%
m=3.454%
R=1562.256
L=53.870
B=0.232

Km 3+631.245 m
COTA = 464.005 m
pi%=-1.5%
pe%=-0.6%
m=0.900%
R=9407.835
L=84.659
B=0.095

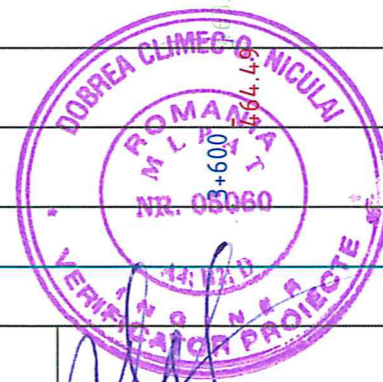

Verificator/Expert	Nume	Semnatura	Cerinta	REFERAT de verificare/RAPORT de expertiza tehnica tehnica titlu/numar/data
<p align="center">S.C. NORD STUDIO S.R.L. SUCEAVA J 33/191/2014</p>				BENEFICIAR: COMUNA DRAGOIESTI, JUDEȚUL SUCEAVA PROIECT: MODERNIZARE DRUM DC 15D DE LA KM 3+155 LA KM 3+830 IN COMUNA DRAGOIESTI, JUDEȚUL SUCEAVA AMPLASAMENT: COMUNA DRAGOIESTI, JUDEȚUL SUCEAVA
SPECIFICATIE	Nume:	Semnatura:	Scara:	Titlul plansei: PROFIL LONGITUDINAL
SEF PROIECT	Ing. Costiuc E.		1:500	
PROIECTAT	ing. Ursu T.		Data:	
DESENAT	Ing. Tuca C.		2020	
				PROIECT 175/2020 Faza: P.T./D.T.A.C. Plansa D.3.3

Km 3+731.100 m
 COTA = 463.373 m
 pi%=-0.6%
 pe%=-2.1%
 m=-1.453%
 R=4132.682
 L=60.031
 B=0.109


Rigola carosabila
 l=12m

COTA REF: 460.00


DIFERENTE IN AX	0.39	0.37	0.38	0.36	0.37	0.44	0.35	0.24	0.08
COTE TEREN		463.32	463.19	463.04	462.76	462.33	462.00	461.69	461.43
COTE PROIECT		463.70	463.57	463.40	463.13	462.77	462.35	461.94	461.52
DISTANTE CUMULATE		3+680	3+700	3+720	3+740	3+760	3+780	3+800	3+820
ALINIAMENTE SI CURBE	L=208.027 m		R= 2105.00 m L= 44.60 m U= 198.651		L=23.378 m		R= 1135.00 m L= 67.54 m U= 196.211		L=11.874 m
DECLIVITATI	L=84.66 m=0.9%	L=27.50 -0.6%		L=60.03 m=-1.5%		L=68.92 -2.1%			




Verificator/Expert	Nume	Semnatura	Cerinta	REFERAT de verificare/RAPORT de expertiza tehnica tehnica titlu/numar/data
S.C. NORD STUDIO S.R.L. SUCEAVA J 33/191/2014				BENEFICIAR: COMUNA DRAGOIESTI, JUDEȚUL SUCEAVA PROIECT: MODERNIZARE DRUM DC 15D DE LA KM 3+155 LA KM 3+830 IN COMUNA DRAGOIESTI, JUDEȚUL SUCEAVA AMPLASAMENT: COMUNA DRAGOIESTI, JUDEȚUL SUCEAVA
PROIECTAT	ing. Ursu T.	Semnatura:	Scara: 1:500	Titlul plansei: PROFIL LONGITUDINAL
DESENAT	ing. Tuca C.	Semnatura:	Data: 2020	
SEF PROIECT	ing. Costiuc E.	Semnatura:	Scara: 1:50	
				Faza: P.T./ D.T.A.C.
				Plansa D.3.4

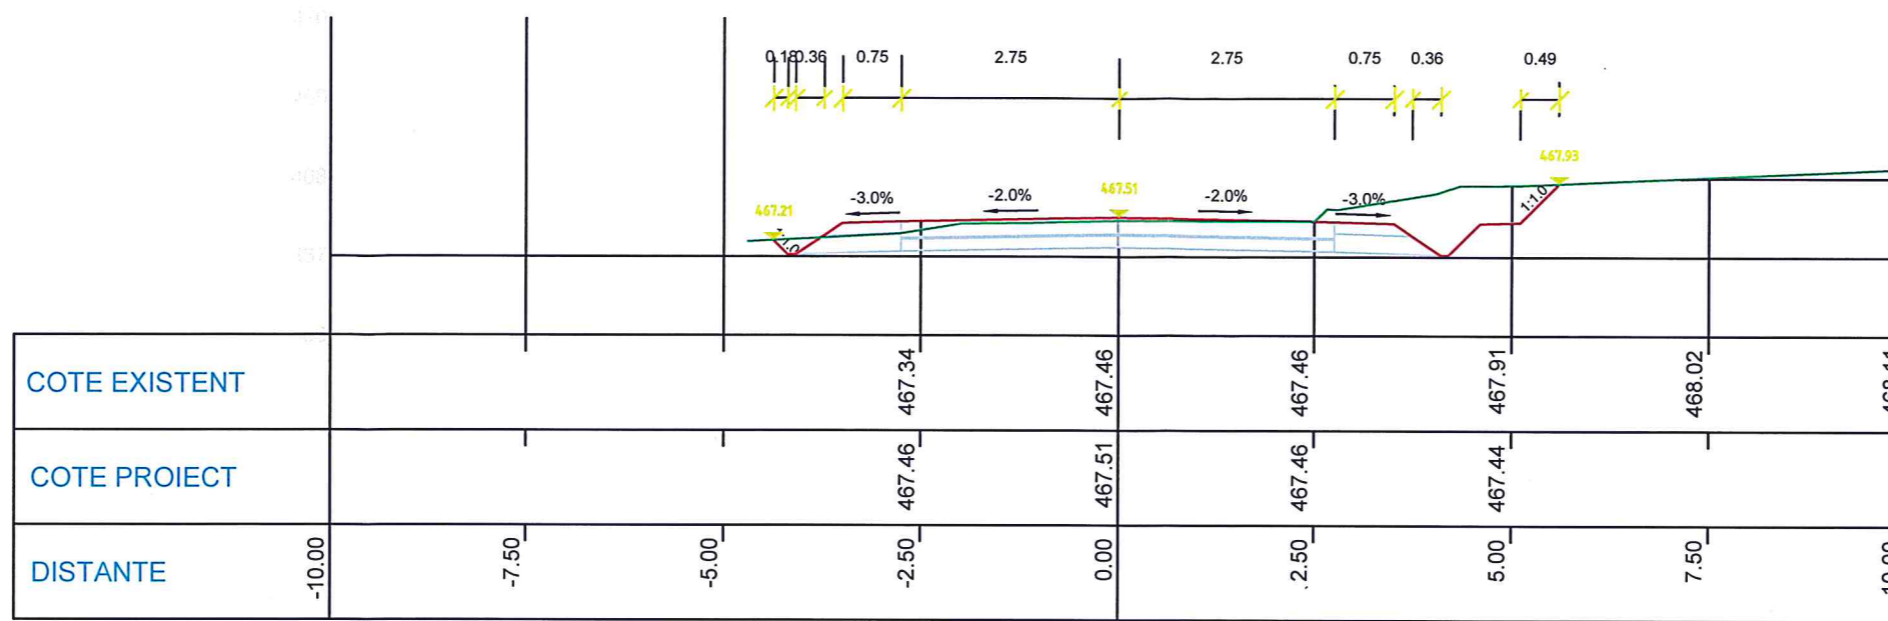


KM 3160.00
Pichet nr.1

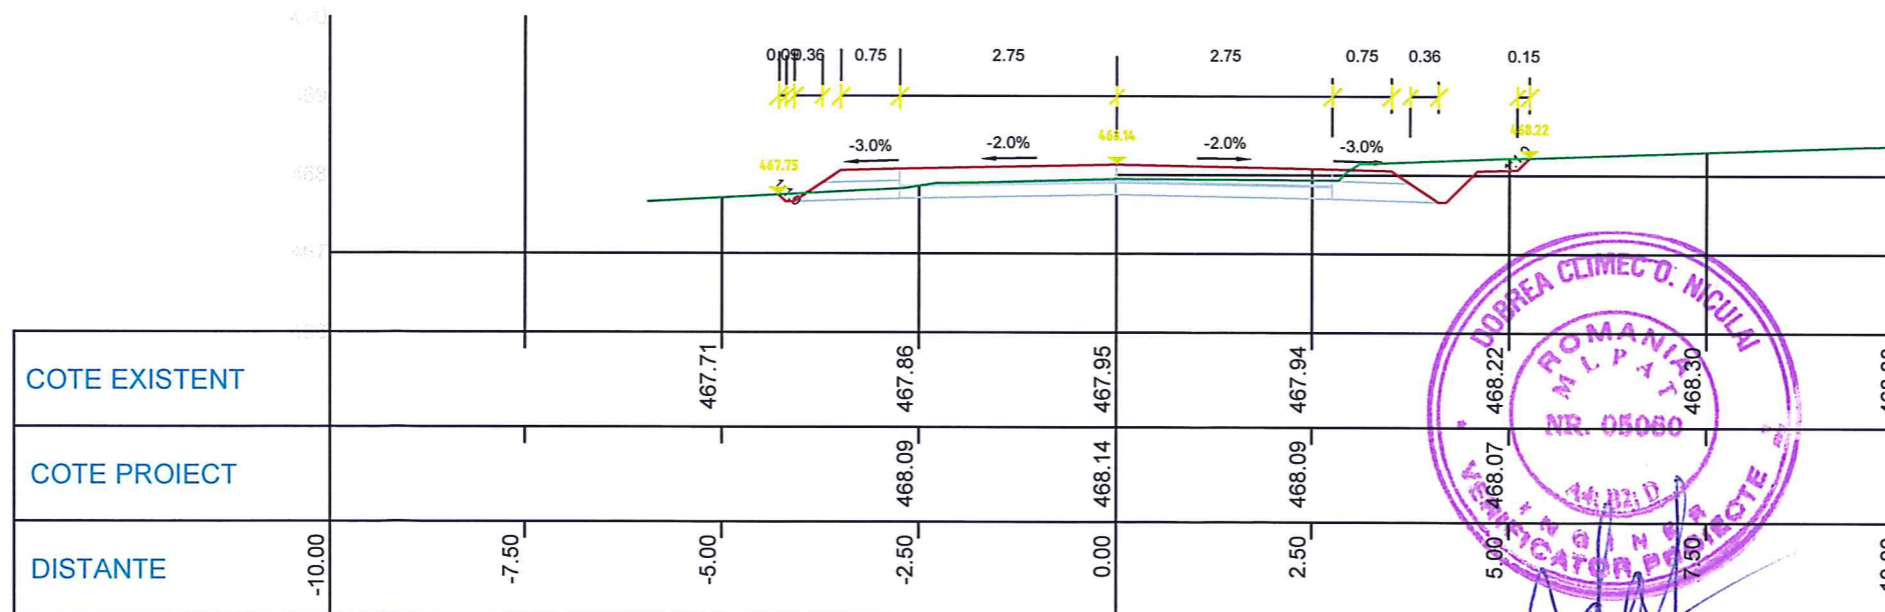


KM 3180.00
Pichet nr.2

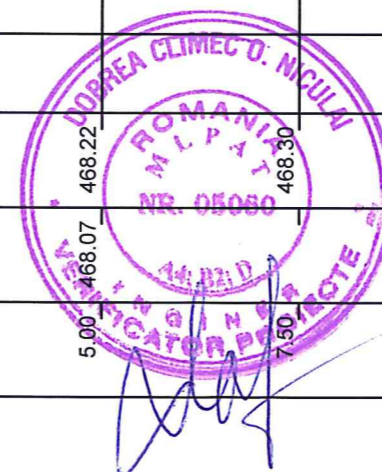


	VERIFICATOR / EXPERT	NUME	SEMNATURA	CERINTA	REFERAT NR. / DATA	
SC NORD STUDIO SRL					BENEFICIAR: COMUNA DRAGOIESTI, JUDETUL SUCEAVA	
					PROIECT: MODERNIZARE DRUM DC 15D DE LA KM 3+155 LA KM 3+830 IN COMUNA DRAGOIESTI, JUDETUL SUCEAVA	
					AMPLASAMENT: COMUNA DRAGOIESTI, JUDETUL SUCEAVA	
SEF PROIECT	ing. E. Costiuc				Profile transversale caracteristice	PROIECT NR. 175/2020
PROIECTAT	ing. T. Ursu					FAZA P.T./D.T.A.C.
DESENAT	ing. C. TUCA					PLANSA D4.1
				SCARA 1:100		
				2020		

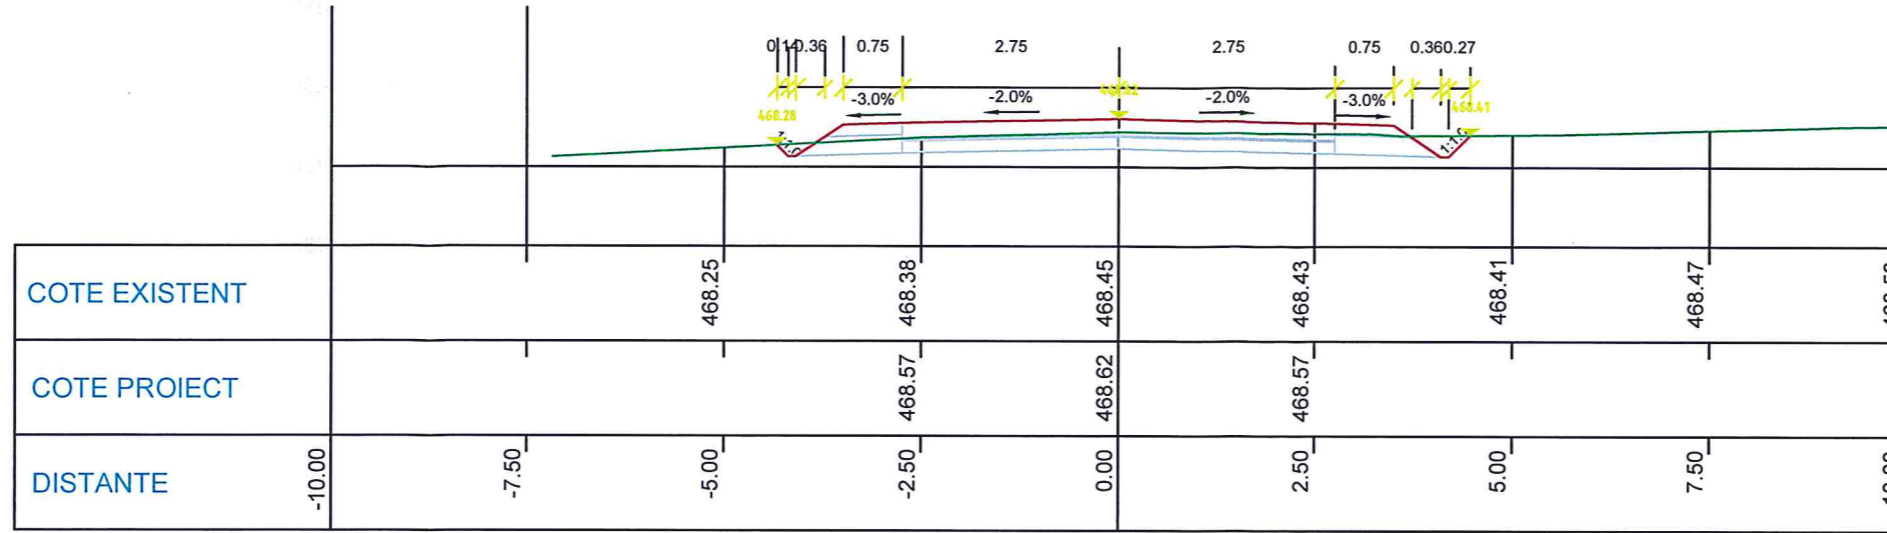


KM 3200.00
Pichet nr.3

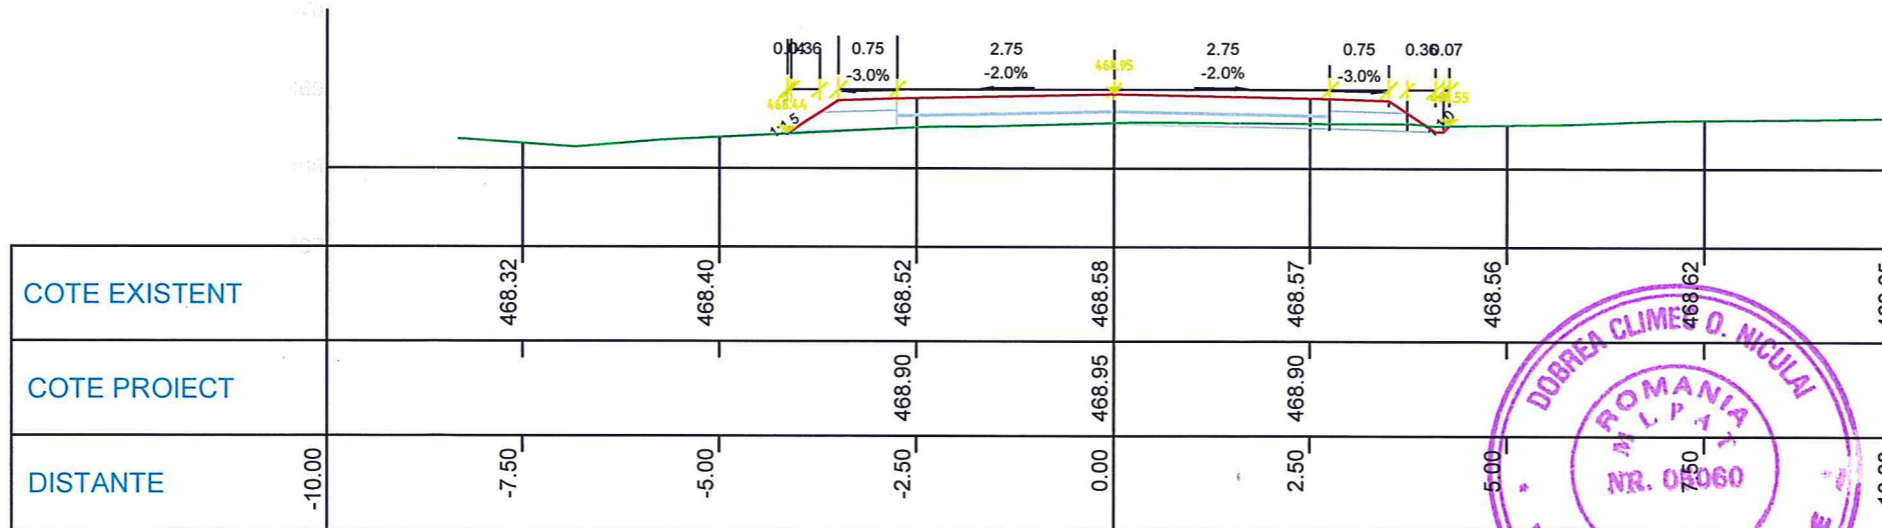


KM 3220.00
Pichet nr.4

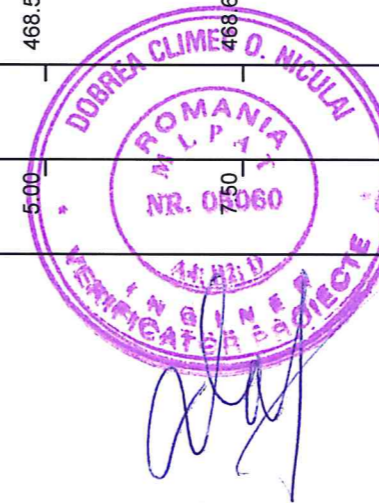

VERIFICATOR / EXPERT				NUME	SEMNATURA	CERINTA	REFERAT NR. / DATA	
SC NORD STUDIO SRL						BENEFICIAR: COMUNA DRAGOIESTI, JUDETUL SUCEAVA		PROIECT NR. 175/2020
						PROIECT: MODERNIZARE DRUM DC 15D DE LA KM 3+155 LA KM 3+830 IN COMUNA DRAGOIESTI, JUDETUL SUCEAVA		FAZA P.T./D.T.A.C.
						AMPLASAMENT: COMUNA DRAGOIESTI, JUDETUL SUCEAVA		
SEF PROIECT	ing. E. Costiuc					SCARA 1:100	Profile transversale caracteristice	
PROIECTAT	ing. T. Ursu							
DESENAT	ing. C. TUCA					2020		
								PLANSA 4.2

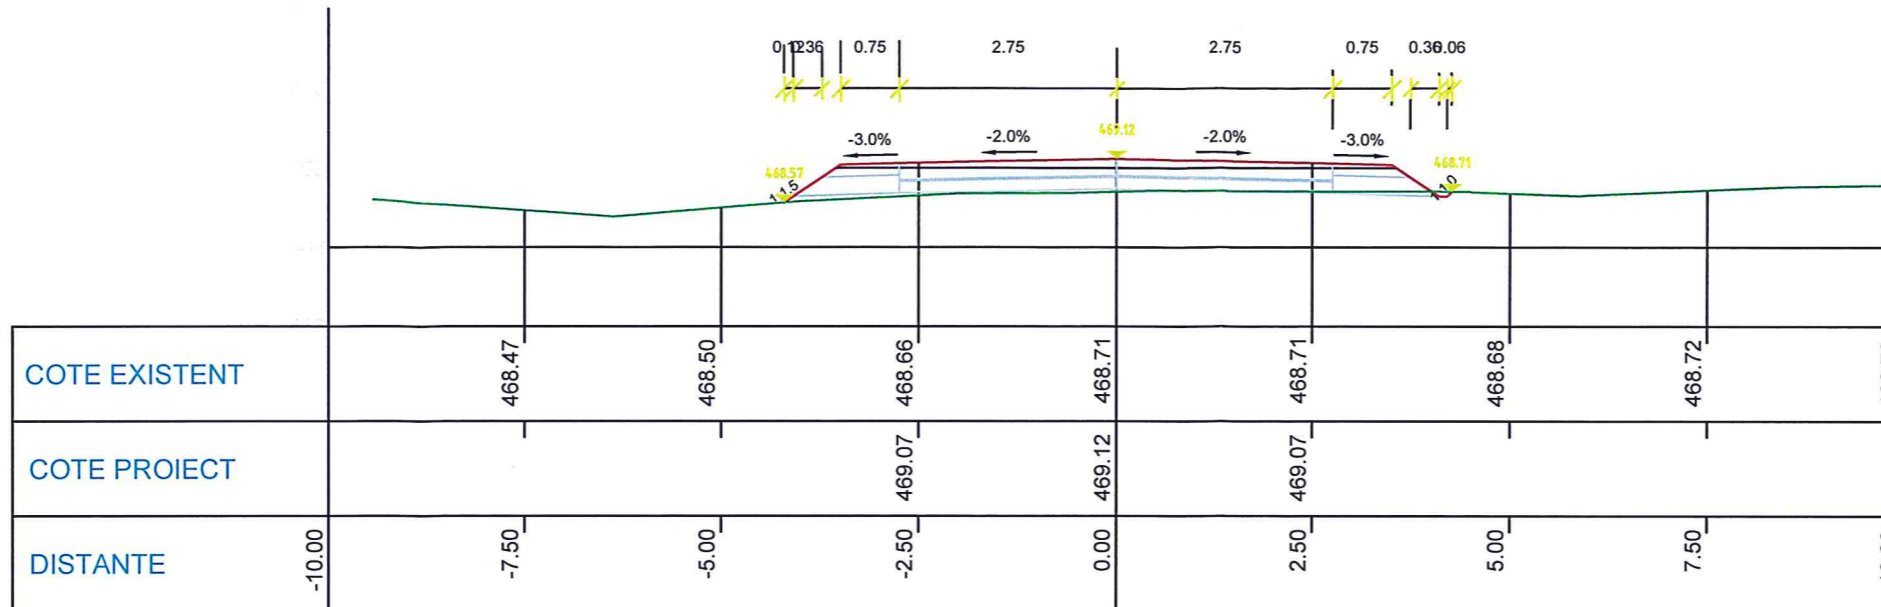


KM 3240.00
Pichet nr.5

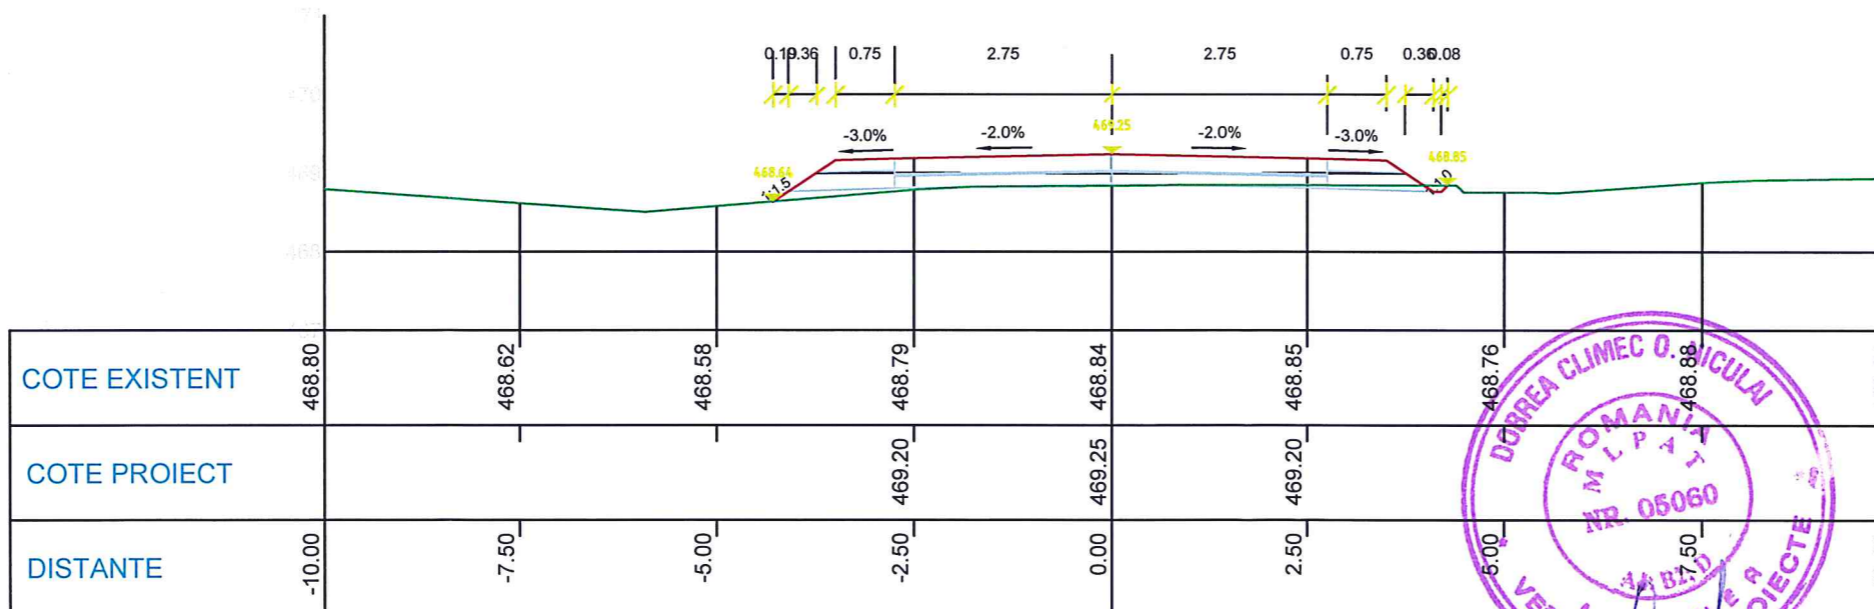


KM 3260.00
Pichet nr.6




VERIFICATOR / EXPERT		NUME	SEMNATURA	CERINTA	REFERAT NR. / DATA	
SC NORD STUDIO SRL				 SC NORD STUDIO S.R.L. LOCALITATE: 324000 SUCUVA LOCALITATE: SUCUVA	BENEFICIAR: COMUNA DRAGOIESTI, JUDETUL SUCEAVA	
					PROIECT NR. 175/2020	
PROIECTAT					PROIECT: MODERNIZARE DRUM DC 15D DE LA KM 3+155 LA KM 3+830 IN COMUNA DRAGOIESTI, JUDETUL SUCEAVA	
DESENAT					AMPLASAMENT: COMUNA DRAGOIESTI, JUDETUL SUCEAVA	
SEF PROIECT	ing. E. Costiuc			SCARA	Profile transversale caracteristice	
PROIECTAT	ing. T. Ursu			1:100		
DESENAT	ing. C. TUCA			2020		
					FAZA P.T./D.T.A.C. PLANSA D4.3	

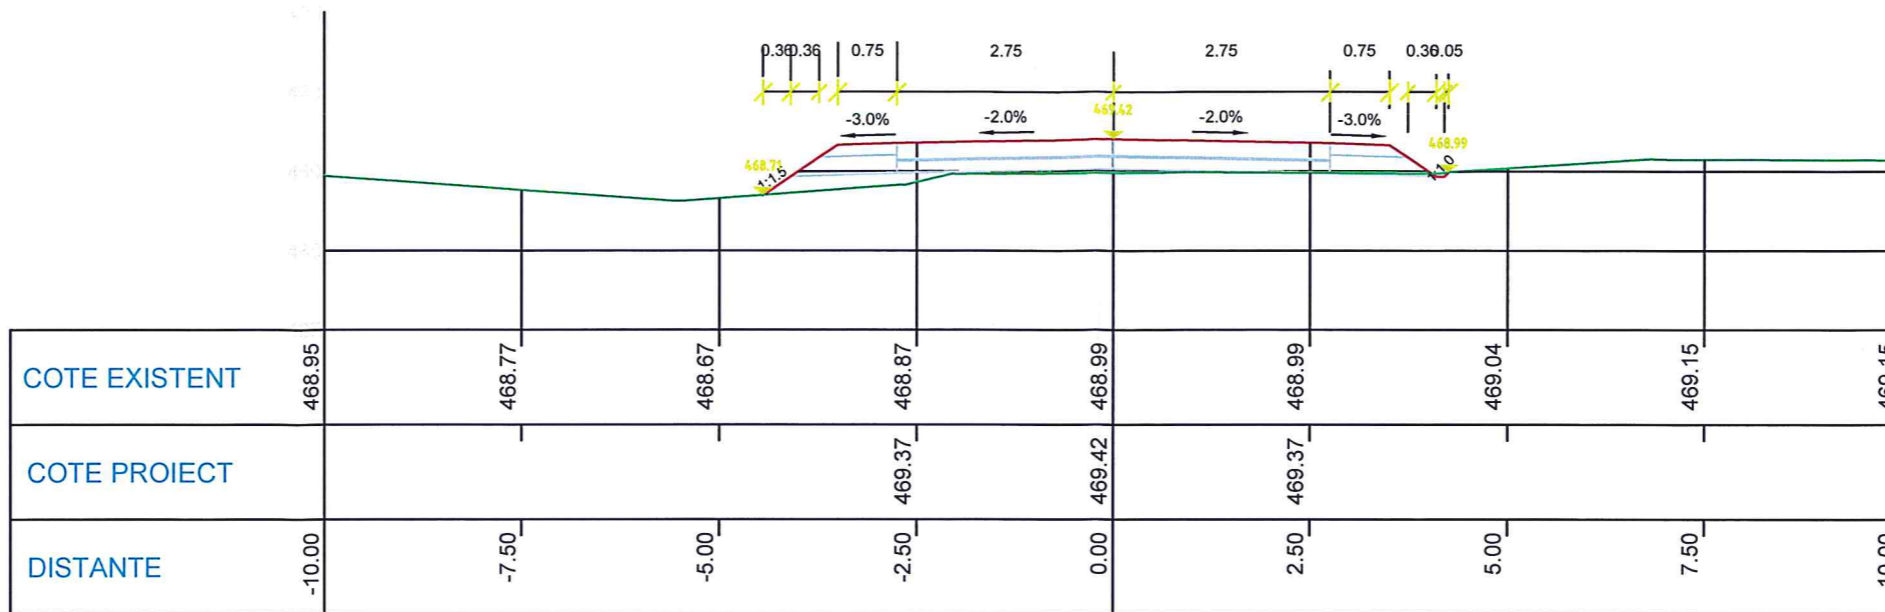


KM 3280.00
Pichet nr.7

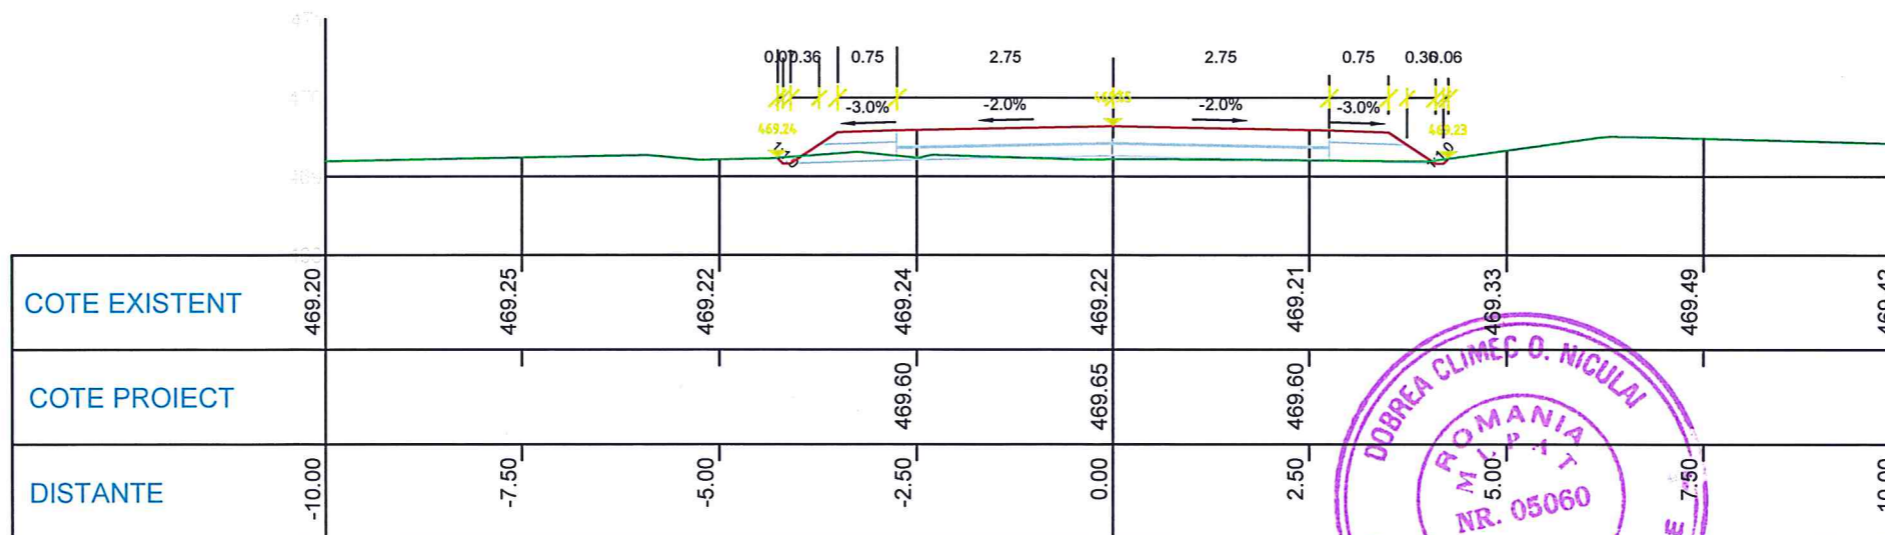


KM 3300.00
Pichet nr.8

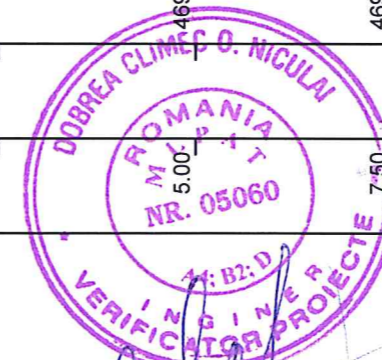


VERIFICATOR / EXPERT		NUME	SEMNATURA	CERINTA	REFERAT NR. / DATA	
SC NORD STUDIO SRL					BENEFICIAR: COMUNA DRAGOIESTI, JUDETUL SUCEAVA	PROIECT NR. 175/2020
					PROIECT: MODERNIZARE DRUM DC 15D DE LA KM 3+155 LA KM 3+830 IN COMUNA DRAGOIESTI, JUDETUL SUCEAVA	FAZA P.T./ D.T.A.C.
					AMPLASAMENT: COMUNA DRAGOIESTI, JUDETUL SUCEAVA	
SEF PROIECT	ing. E. Costiuc			SCARA 1:100	Profile transversale caracteristice	
PROIECTAT	ing. T. Ursu					
DESENAT	ing. C. TUCA			2020		
					PLANSA D4.4	

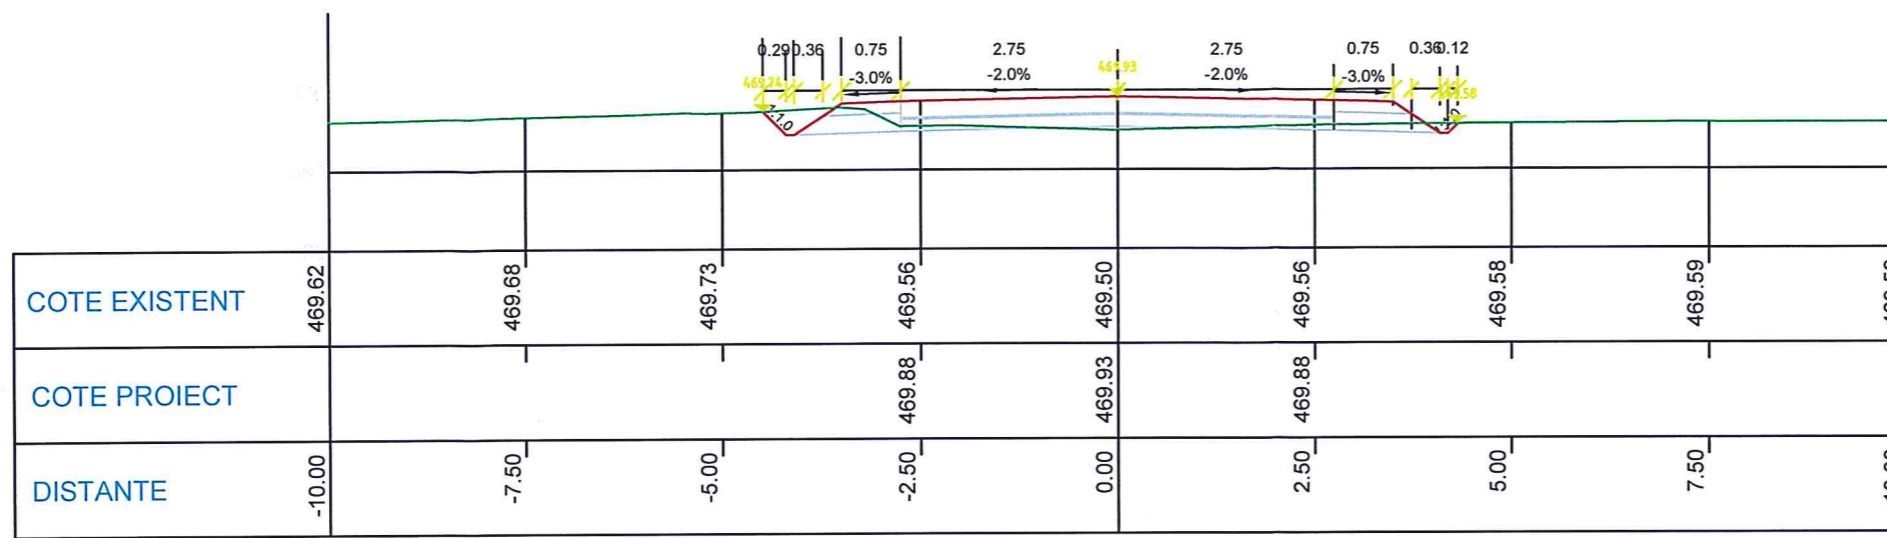


KM 3320.00
Pichet nr.9

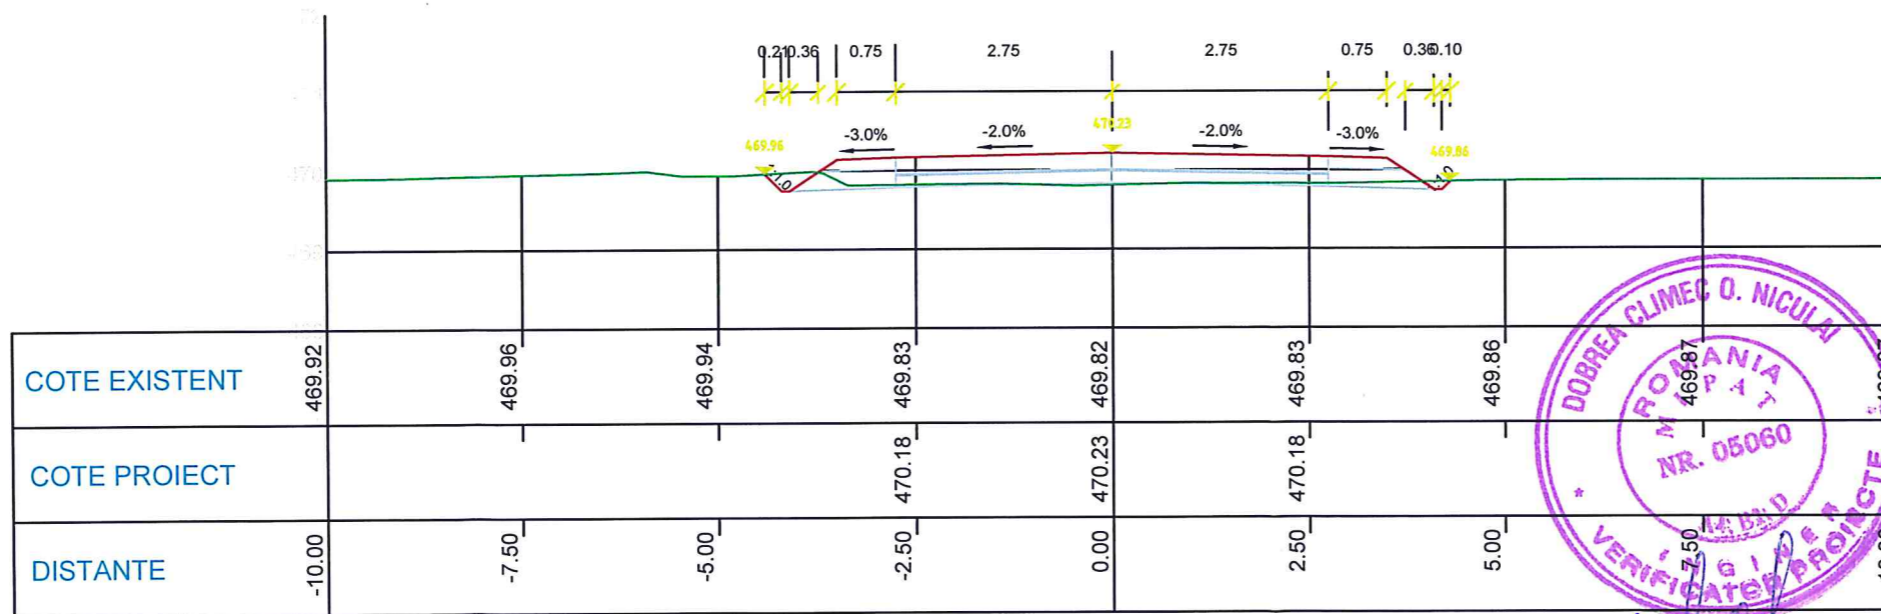


KM 3340.00
Pichet nr.10

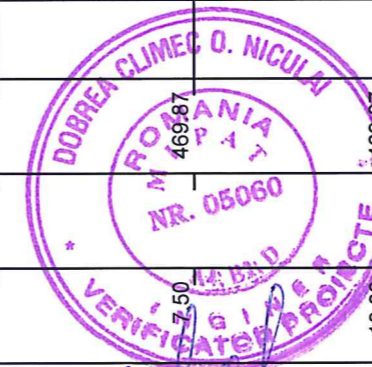

VERIFICATOR / EXPERT		NUME	SEMNTURA	CERINTA	REFERAT NR. / DATA	
SC NORD STUDIO SRL STUDIO					BENEFICIAR: COMUNA DRAGOIESTI, JUDETUL SUCEAVA	
					PROIECT NR. 175/2020	
PROIECTAT					PROIECT: MODERNIZARE DRUM DC 15D DE LA KM 3+155 LA KM 3+830 IN COMUNA DRAGOIESTI, JUDETUL SUCEAVA	
DESENAT					AMPLASAMENT: COMUNA DRAGOIESTI, JUDETUL SUCEAVA	
SEF PROIECT	ing. E. Costiuc			SCARA 1:100	Profile transversale caracteristice	
PROIECTAT	ing. T. Ursu					
DESENAT	ing. C. TUCA			2020		
					PLANSA D4.5	

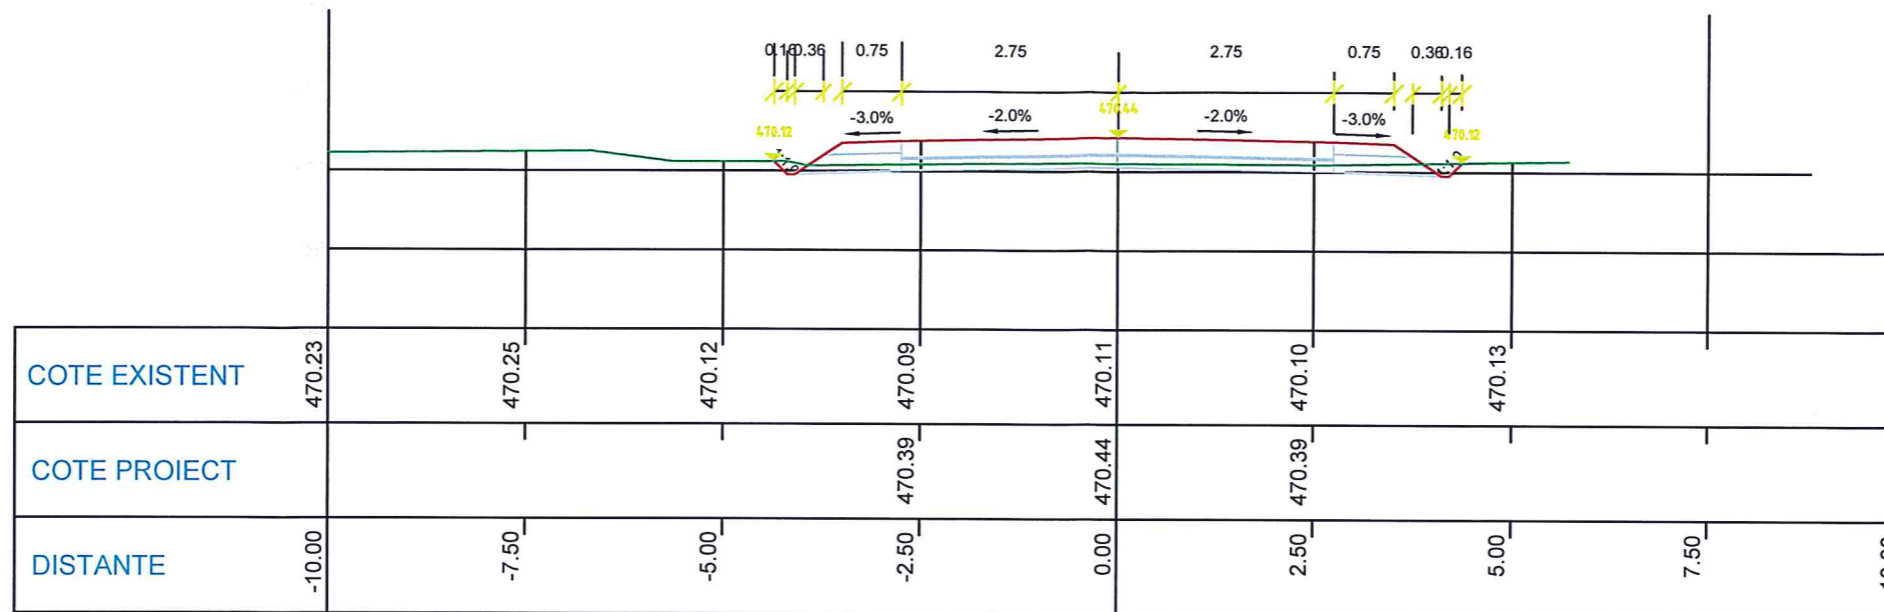


KM 3360.00
Pichet nr.11

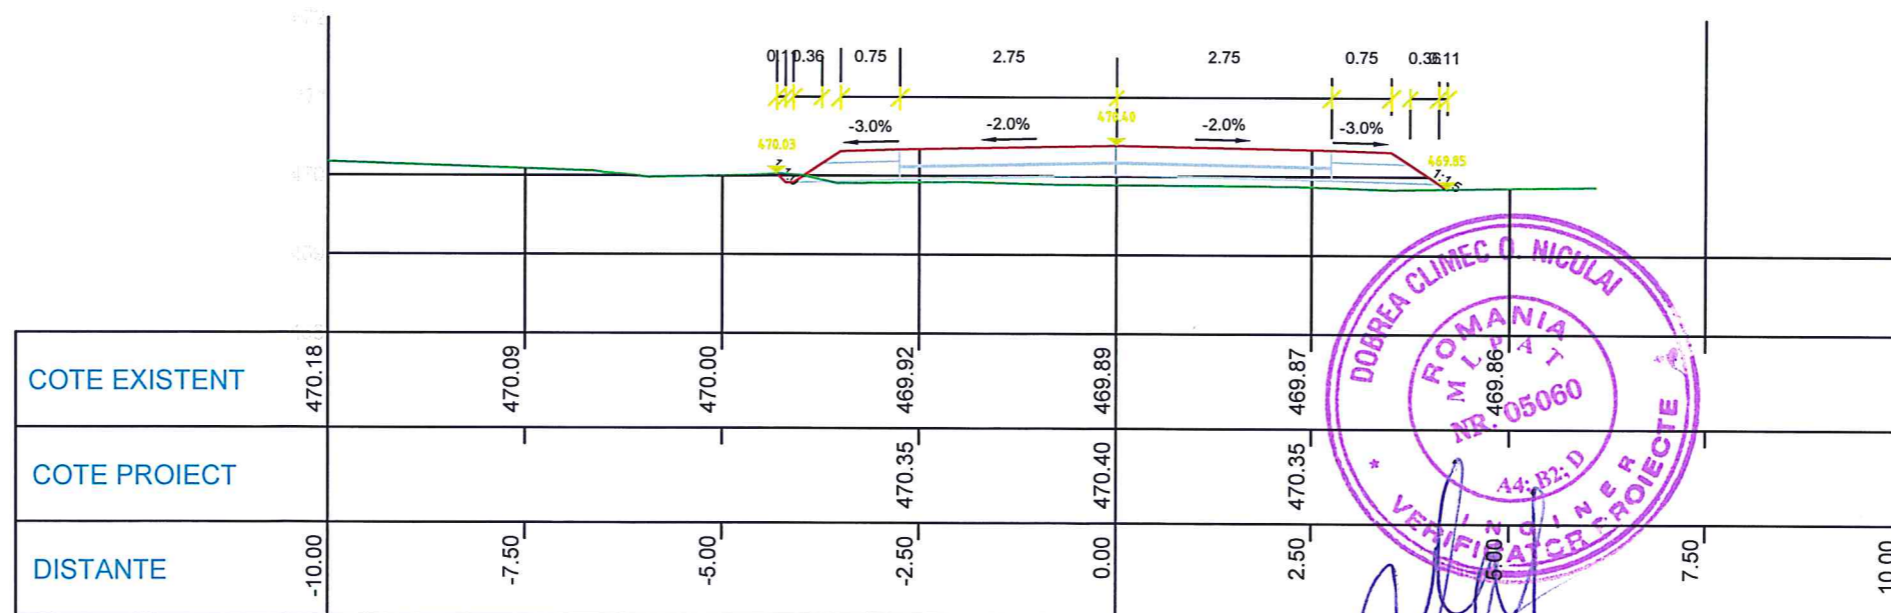


KM 3380.00
Pichet nr.12


VERIFICATOR / EXPERT		NUME	SEMNAURA	GERINTA	REFERAT NR. / DATA	
SC NORD STUDIO SRL				BENEFICIAR: COMUNA DRAGOIESTI, JUDETUL SUCEAVA		PROIECT NR. 175/2020
				PROIECT: MODERNIZARE DRUM DC 15D DE LA KM 3+155 LA KM 3+830 IN COMUNA DRAGOIESTI, JUDETUL SUCEAVA		FAZA P.T./D.T.A.C.
SEF PROIECT	ing. E. Costiuc			SCARA 1:100	Profile transversale caracteristice	
PROIECTAT	ing. T. Ursu			2020		
DESENAT	ing. C. TUCA				PLANSA D4.6	

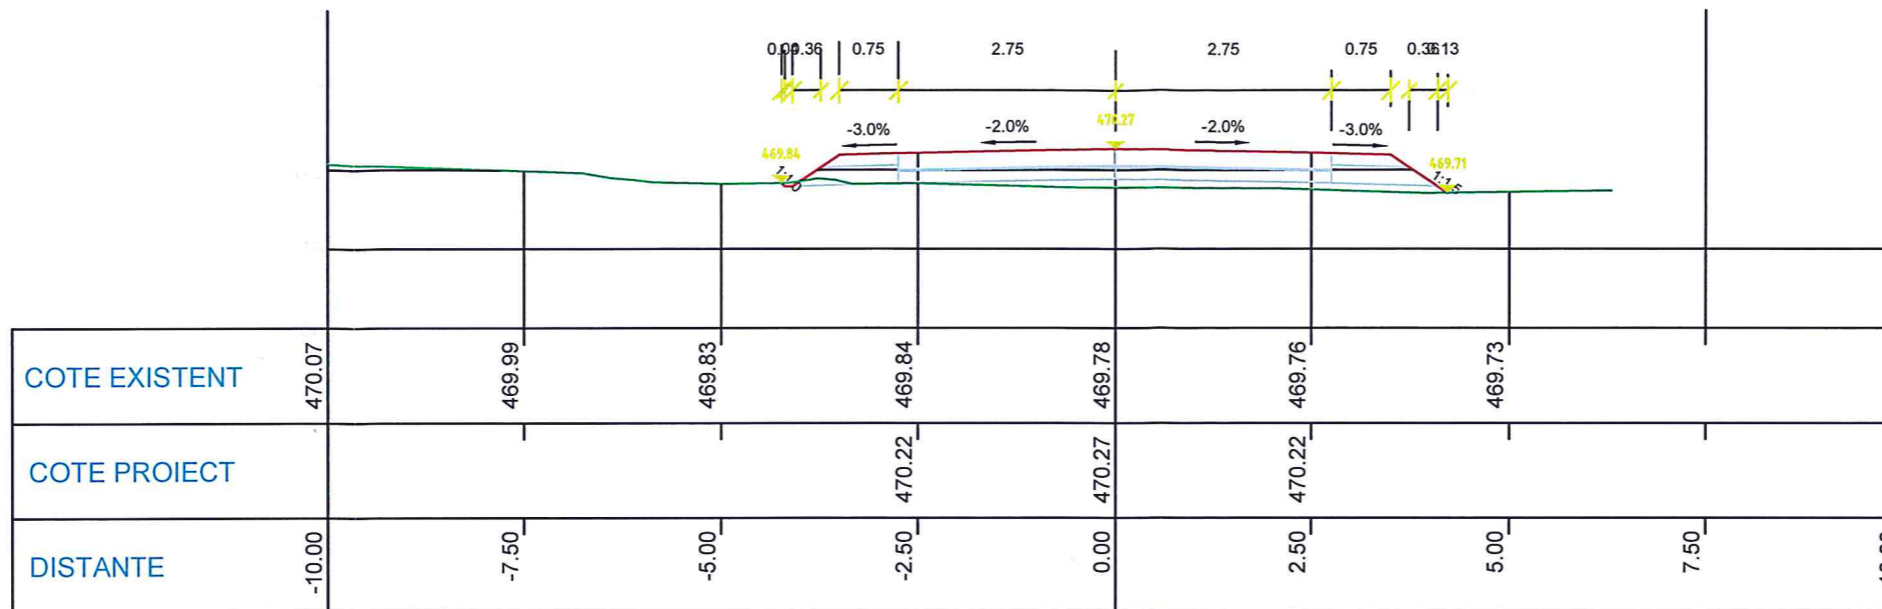


KM 3390.13
Pichet nr.13

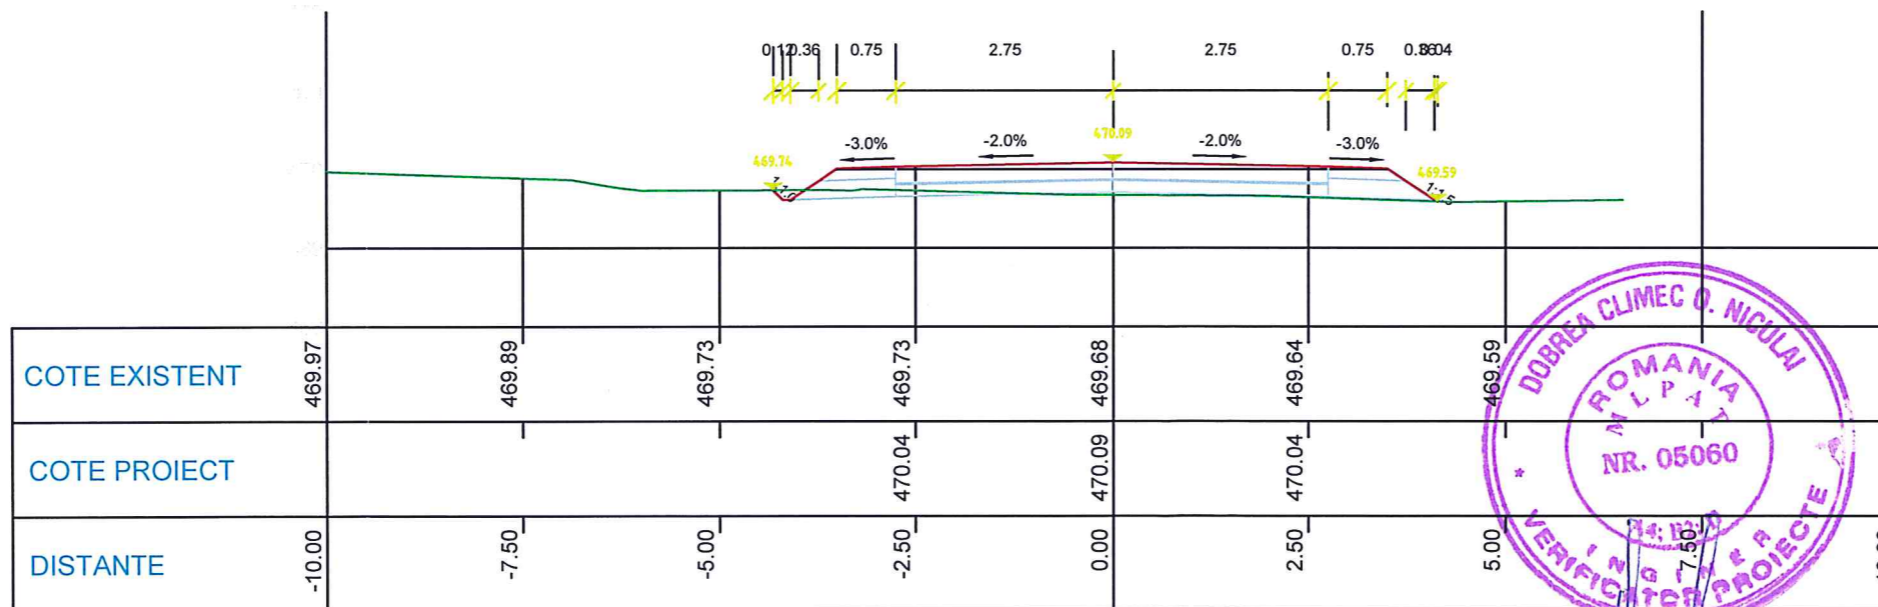


KM 3400.00
Pichet nr.14

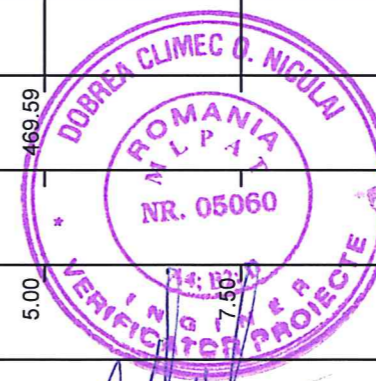

	VERIFICATOR / EXPERT	NUME	SEMNATURA	CERINTA	REFERAT NR. / DATA	
SC NORD STUDIO SRL					BENEFICIAR: COMUNA DRAGOIESTI, JUDETUL SUCEAVA	PROIECT NR. 175/2020
					PROIECT: MODERNIZARE DRUM DC 15D DE LA KM 3+155 LA KM 3+830 IN COMUNA DRAGOIESTI, JUDETUL SUCEAVA	
SEF PROIECT	ing. E. Costiuc			SCARA 1:100	Profile transversale caracteristice	
PROIECTAT	ing. T. Ursu			2020		
DESENAT	ing. C. TUCA					

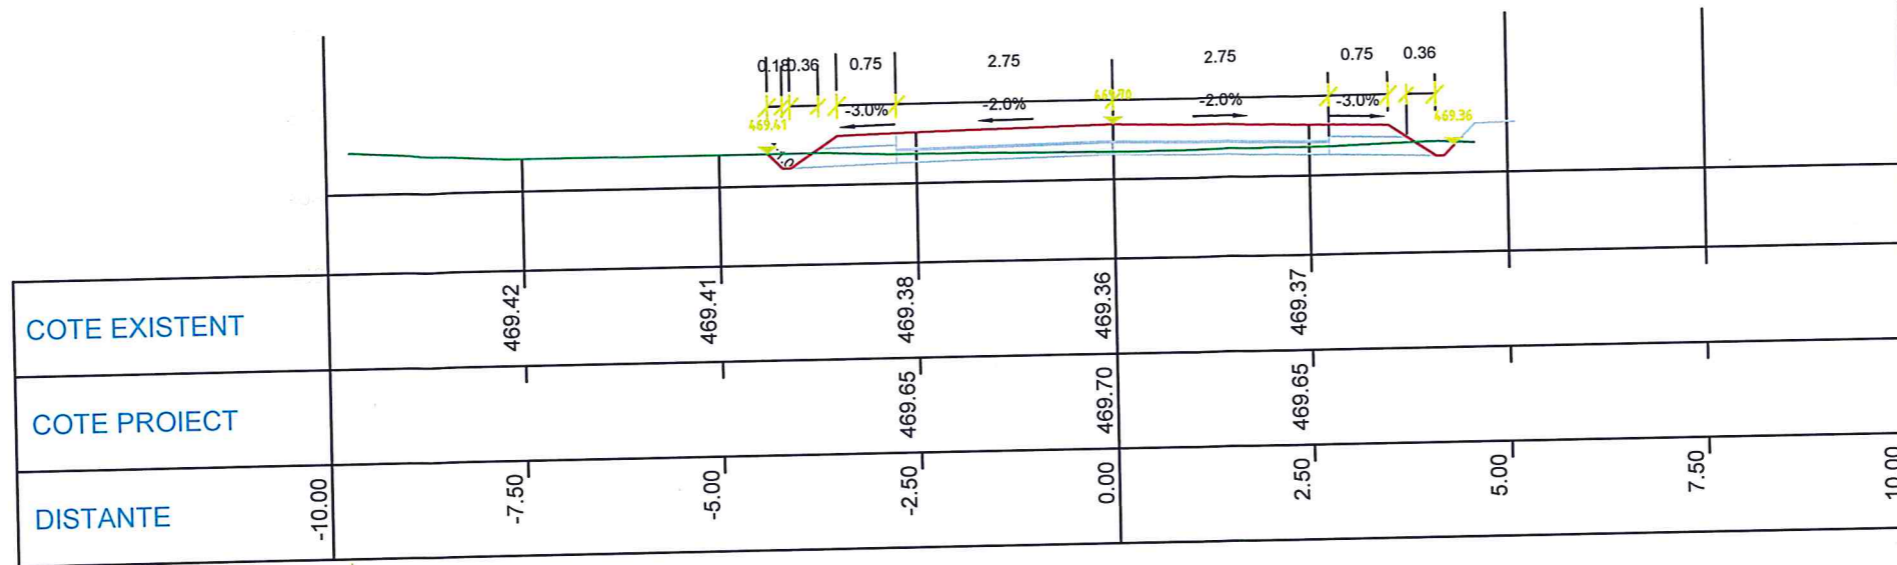


KM 3420.00
Pichet nr.15

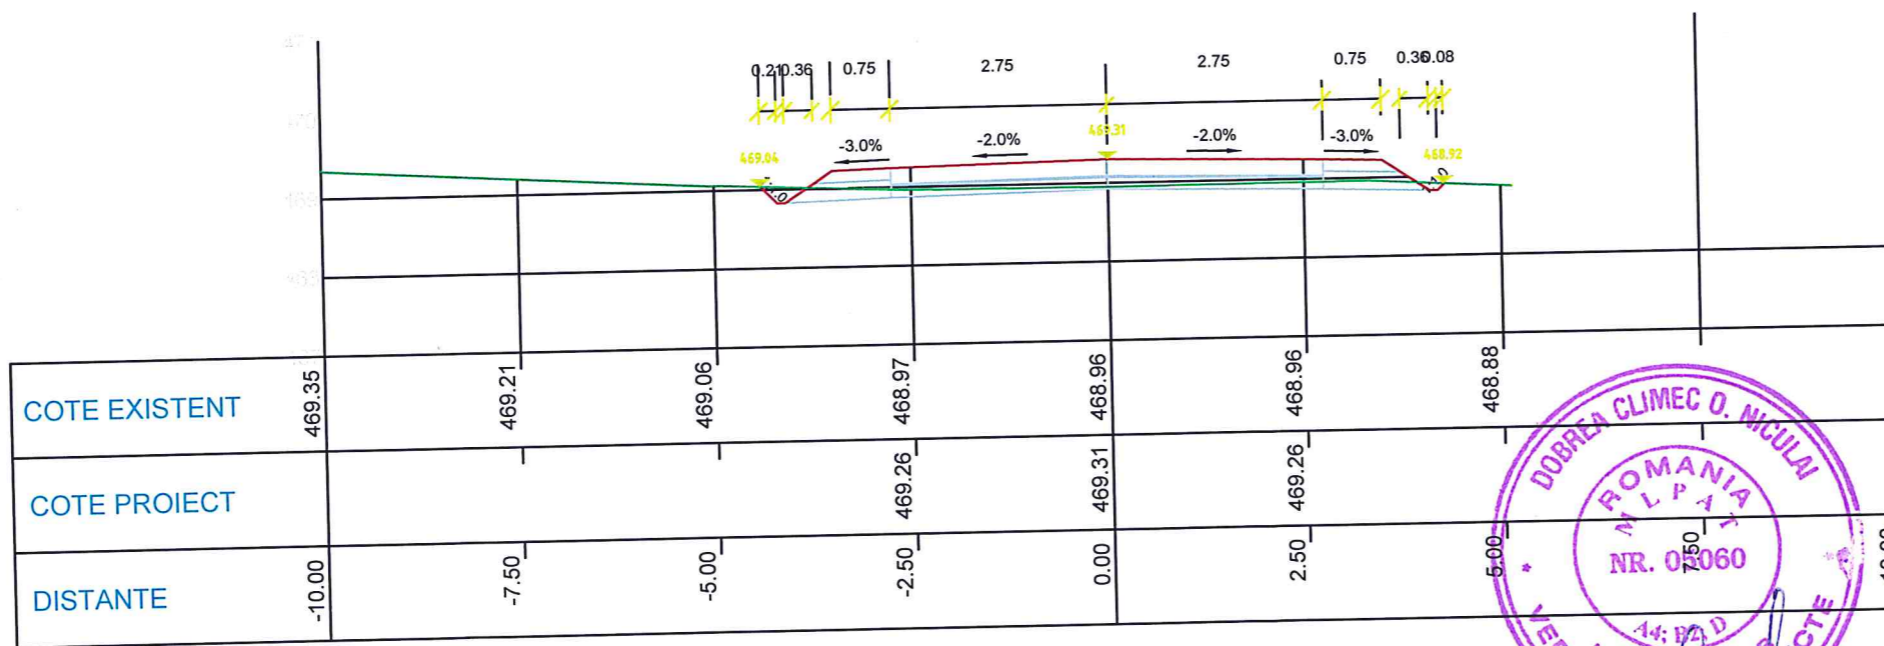


KM 3440.00
Pichet nr.16




VERIFICATOR / EXPERT		NUME	SEMNATURA	CERINTA	REFERAT NR. / DATA	
SC NORD STUDIO SRL STUDIO					BENEFICIAR: COMUNA DRAGOIESTI, JUDETUL SUCEAVA	PROIECT NR. 175/2020
					PROIECT: MODERNIZARE DRUM DC 15D DE LA KM 3+155 LA KM 3+830 IN COMUNA DRAGOIESTI, JUDETUL SUCEAVA	FAZA P.T./ D.T.A.C.
					AMPLASAMENT: COMUNA DRAGOIESTI, JUDETUL SUCEAVA	
SEF PROIECT	ing. E. Costiuc			SCARA 1:100	Profile transversale caracteristice	
PROIECTAT	ing. T. Ursu			2020		
DESENAT	ing. C. TUCA					
					PLANSA D4.8	

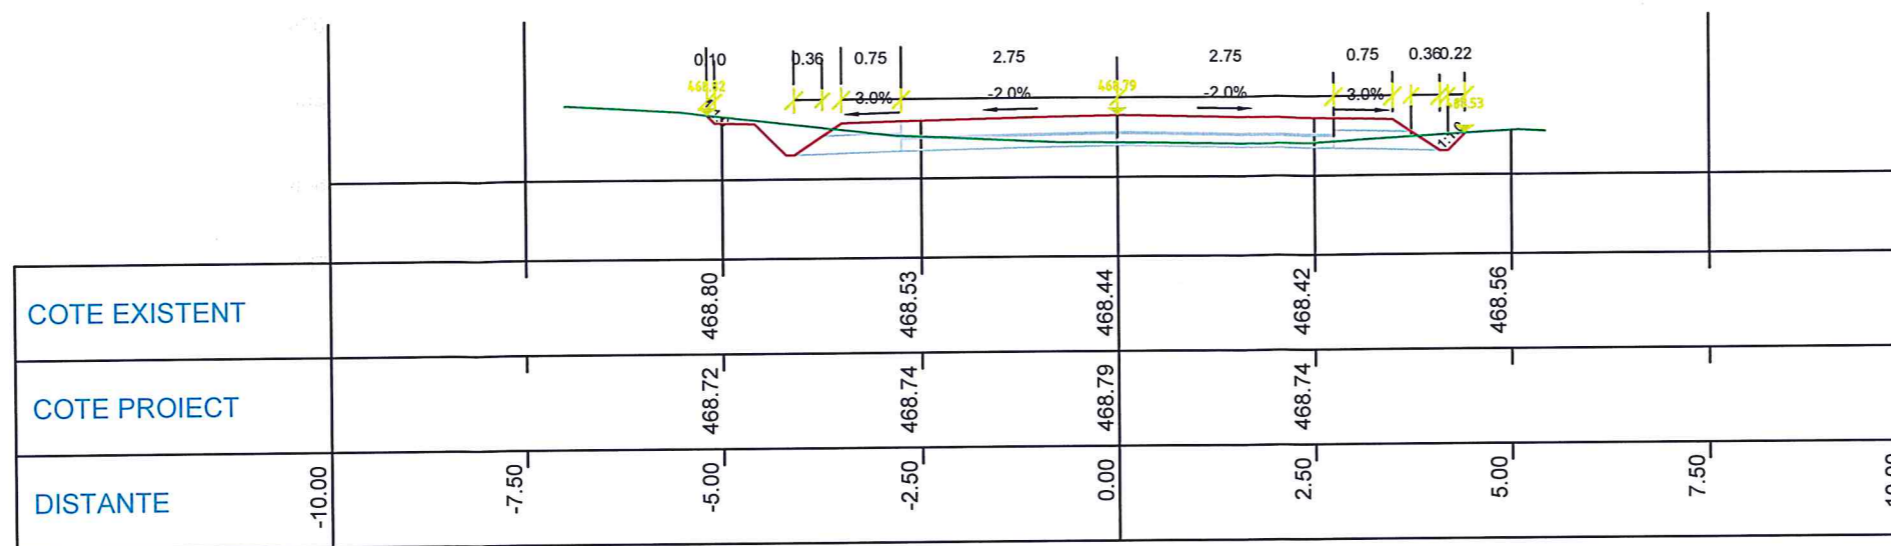

KM 3460.00
Pichet nr.17

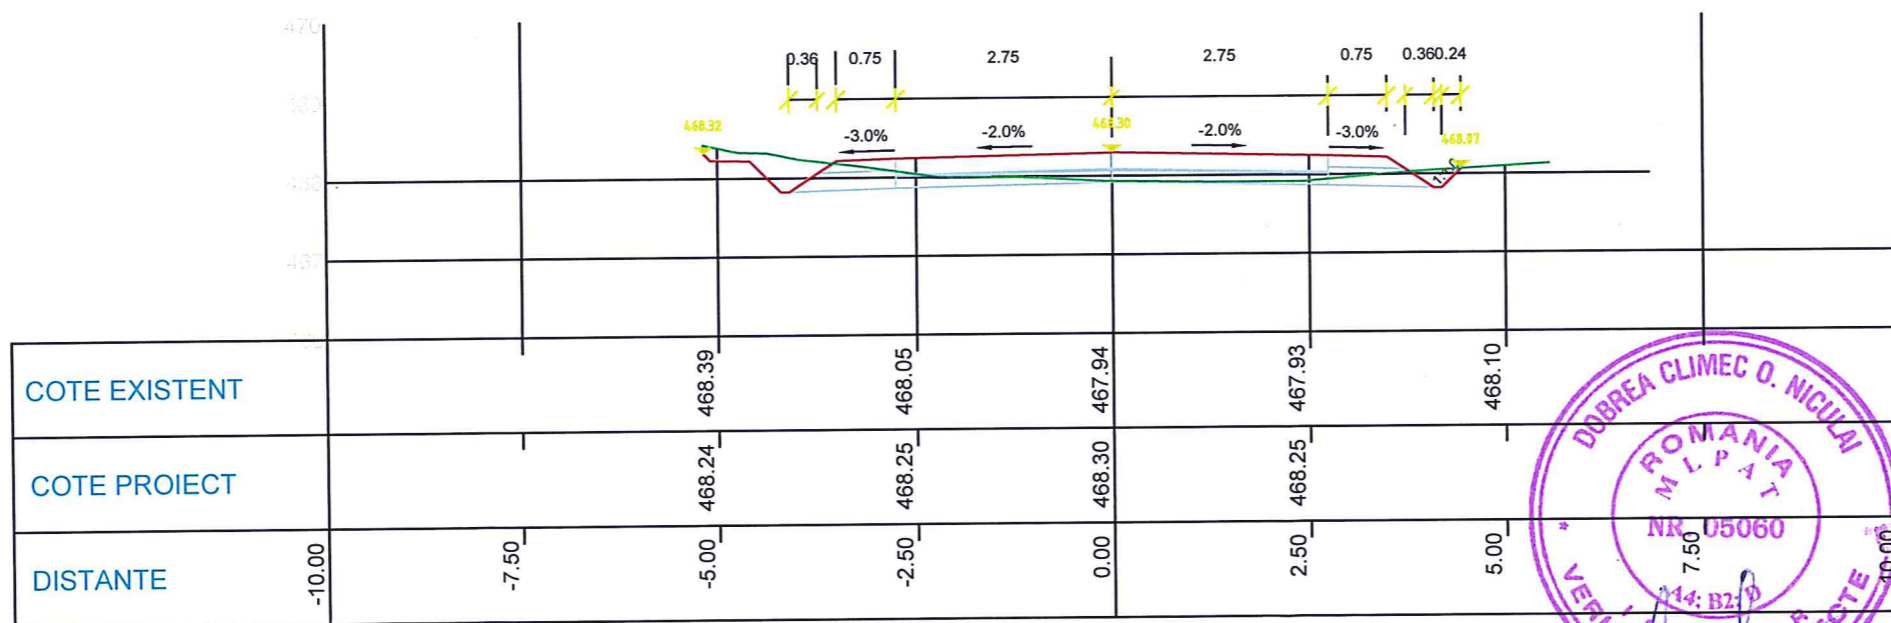


KM 3474.58
Pichet nr.18

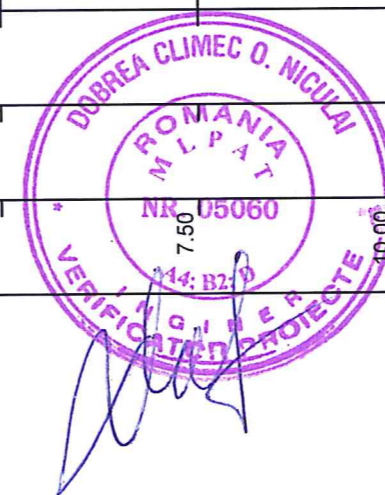


VERIFICATOR / EXPERT		NUME	SEMNTURA	CERINTA	REFERAT NR. / DATA	
SC NORD STUDIO SRL S.R.L.					BENEFICIAR: COMUNA DRAGOIESTI, JUDETUL SUCEAVA	
					PROIECT: MODERNIZARE DRUM DC 15D DE LA KM 3+155 LA KM 3+830 IN COMUNA DRAGOIESTI, JUDETUL SUCEAVA	
SEF PROIECT ing. E. Costiuc					SCARA 1:100	PROIECT NR. 175/2020
PROIECTAT ing. T. Ursu						
DESENAT ing. C. TUCA						
					2020	FAZA P.T./D.T.A.C.
					AMPLASAMENT: COMUNA DRAGOIESTI, JUDETUL SUCEAVA	
					PLANSA D4.9	

Profile transversale
caracteristice

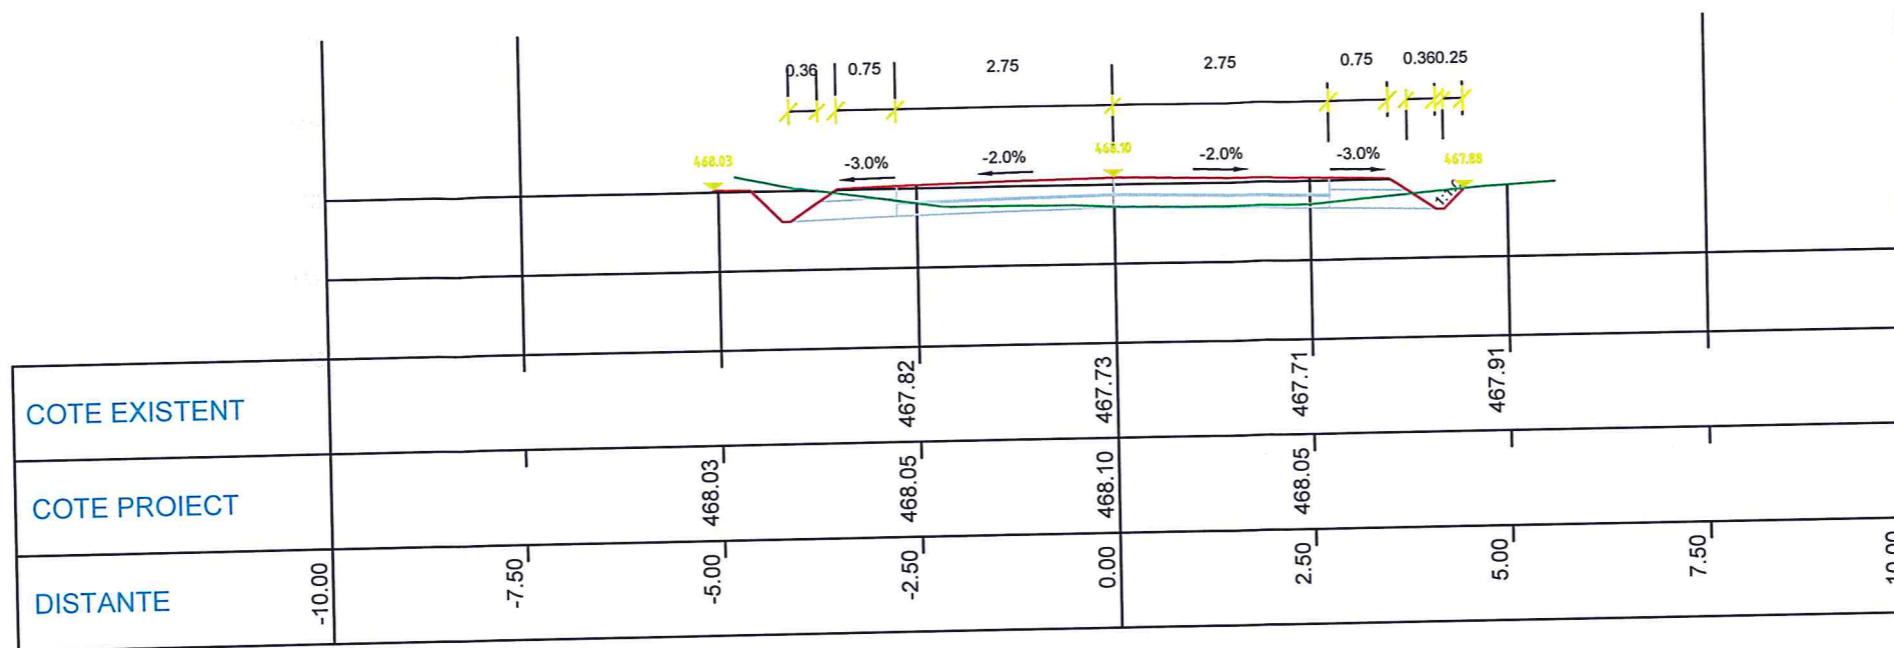


KM 3480.00
Pichet nr.19

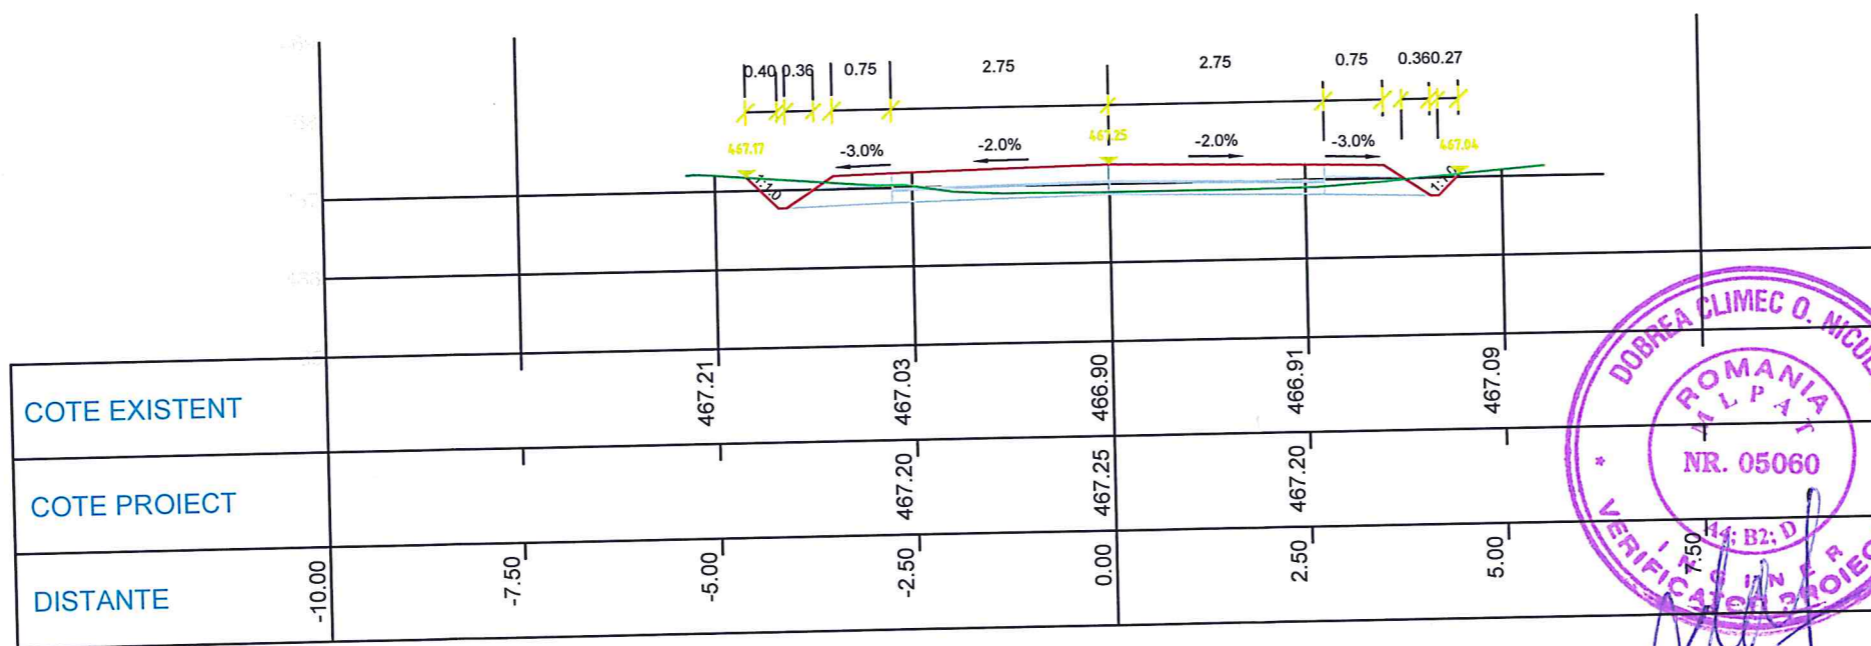


KM 3500.00
Pichet nr.20




VERIFICATOR / EXPERT		NUME	SEMNATURA	CERINTA	REFERAT NR. / DATA	
SC NORD STUDIO SRL					BENEFICIAR: COMUNA DRAGOIESTI, JUDETUL SUCEAVA	
					PROIECT: MODERNIZARE DRUM DC 15D DE LA KM 3+155 LA KM 3+830 IN COMUNA DRAGOIESTI, JUDETUL SUCEAVA	
SEF PROIECT		ing. E. Costiuc			PROIECT NR. 175/2020	
PROIECTAT		ing. T. Ursu			FAZA P.T./ D.T.A.C.	
DESENAT		ing. C. TUCA			AMPLASAMENT: COMUNA DRAGOIESTI, JUDETUL SUCEAVA	
			SCARA 1:100	Profile transversale caracteristice		PLANSA D4.10
			2020			

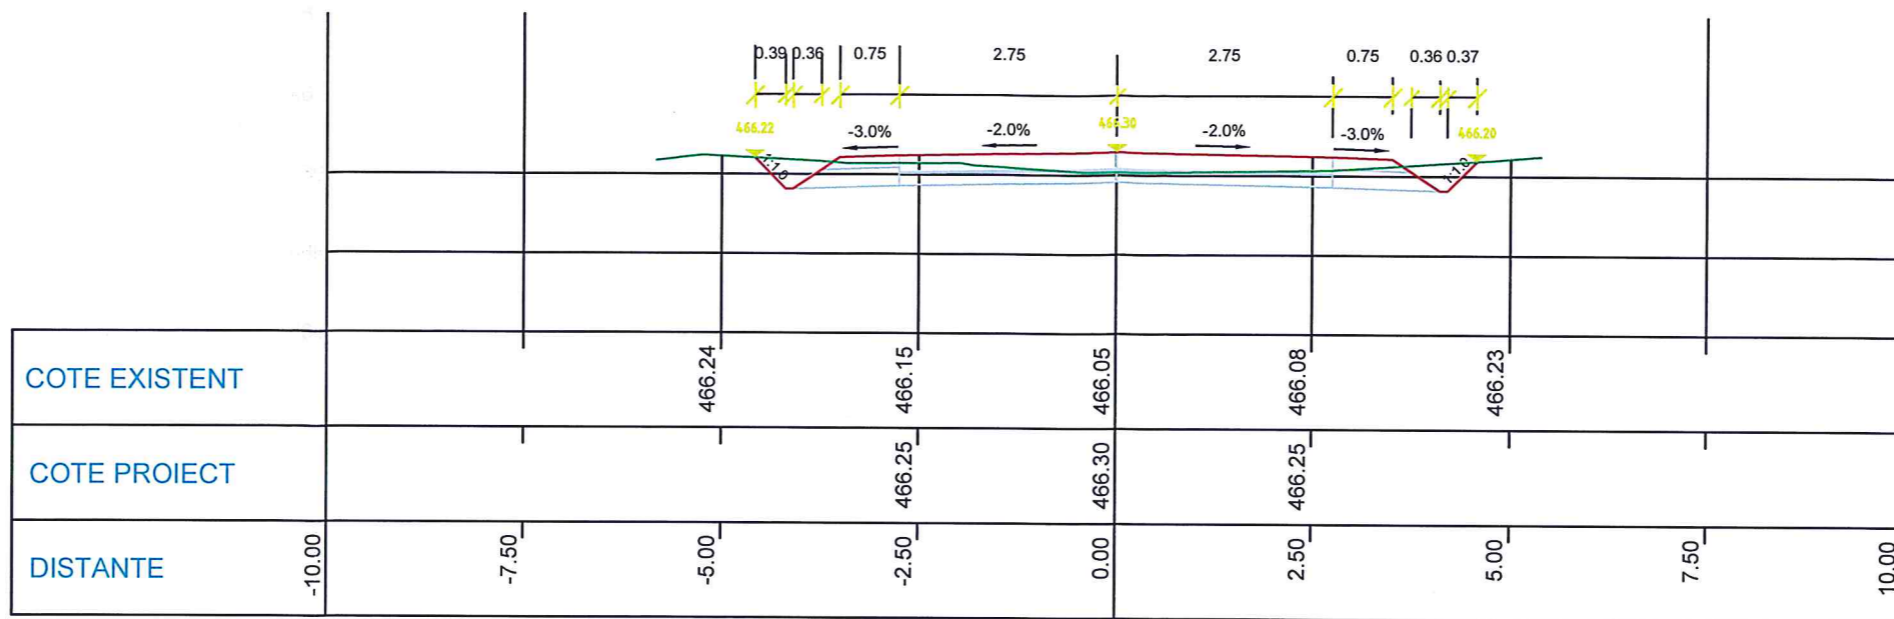


KM 3520.00
Pichet nr.21

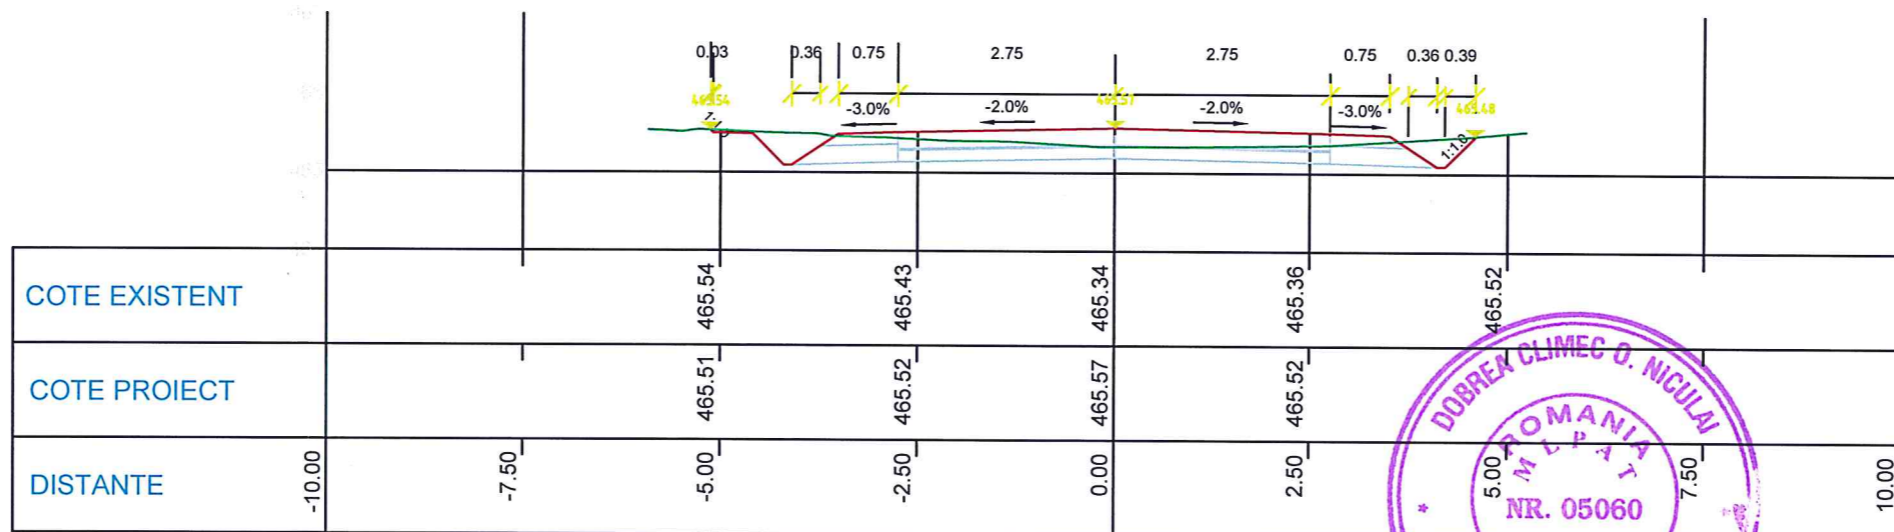


KM 3540.00
Pichet nr.22

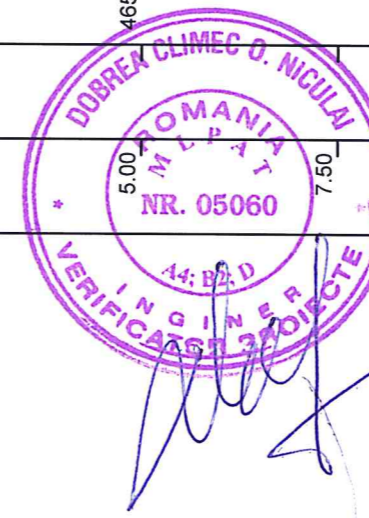

VERIFICATOR / EXPERT		NUME	SEMNATURA	CERINTA	REFERAT NR. / DATA	
SC NORD STUDIO SRL STUDIO S.R.L.					BENEFICIAR: COMUNA DRAGOIESTI, JUDETUL SUCEAVA	
					PROIECT: MODERNIZARE DRUM DC 15D DE LA KM 3+155 LA KM 3+830 IN COMUNA DRAGOIESTI, JUDETUL SUCEAVA	
SEF PROIECT					ing. E. Costiuc	SCARA 1:100 2020
PROIECTAT					ing. T. Ursu	
DESENAT					ing. C. TUCA	
Profile transversale caracteristice					PROIECT NR. 175/2020	
					FAZA P.T./ D.T.A.C.	
PLANSA D4.11					AMPLASAMENT: COMUNA DRAGOIESTI, JUDETUL SUCEAVA	

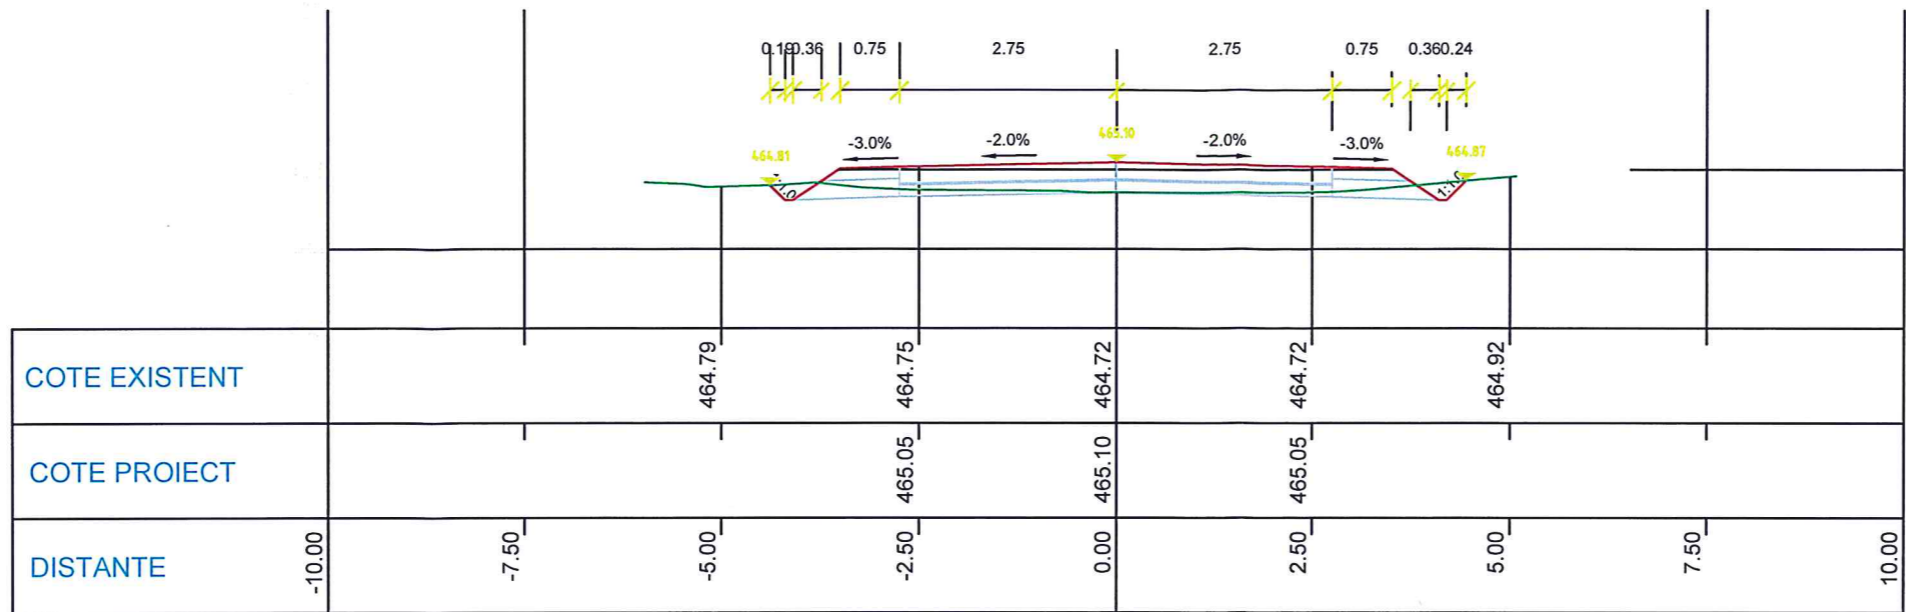


KM 3560.00
Pichet nr.23

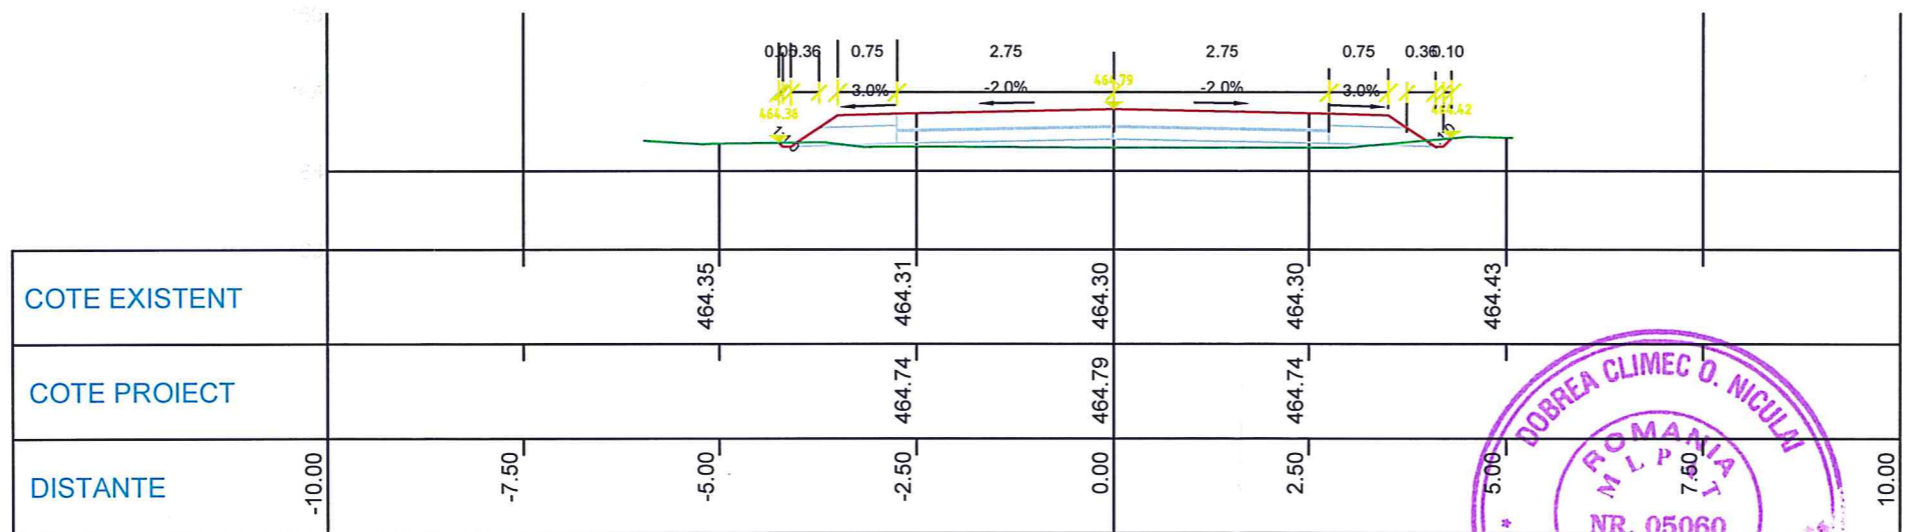


KM 3580.00
Pichet nr.24




VERIFICATOR / EXPERT				REFERAT NR. / DATA	
NUME	SEMNATURA	CERINTA			
SC NORD STUDIO SRL STUDIO S.R.L.			BENEFICIAR: COMUNA DRAGOIESTI, JUDETUL SUCEAVA		PROIECT NR. 175/2020
			PROIECT: MODERNIZARE DRUM DC 15D DE LA KM 3+155 LA KM 3+830 IN COMUNA DRAGOIESTI, JUDETUL SUCEAVA		FAZA P.T./D.T.A.C.
			AMPLASAMENT: COMUNA DRAGOIESTI, JUDETUL SUCEAVA		
SEF PROIECT	ing. E. Costiuc	<i>[Signature]</i>	SCARA	Profile transversale caracteristice	
PROIECTAT	ing. T. Ursu	<i>[Signature]</i>	1:100		
DESENAT	ing. C. TUCA	<i>[Signature]</i>	2020		
				PLANSA D4.12	

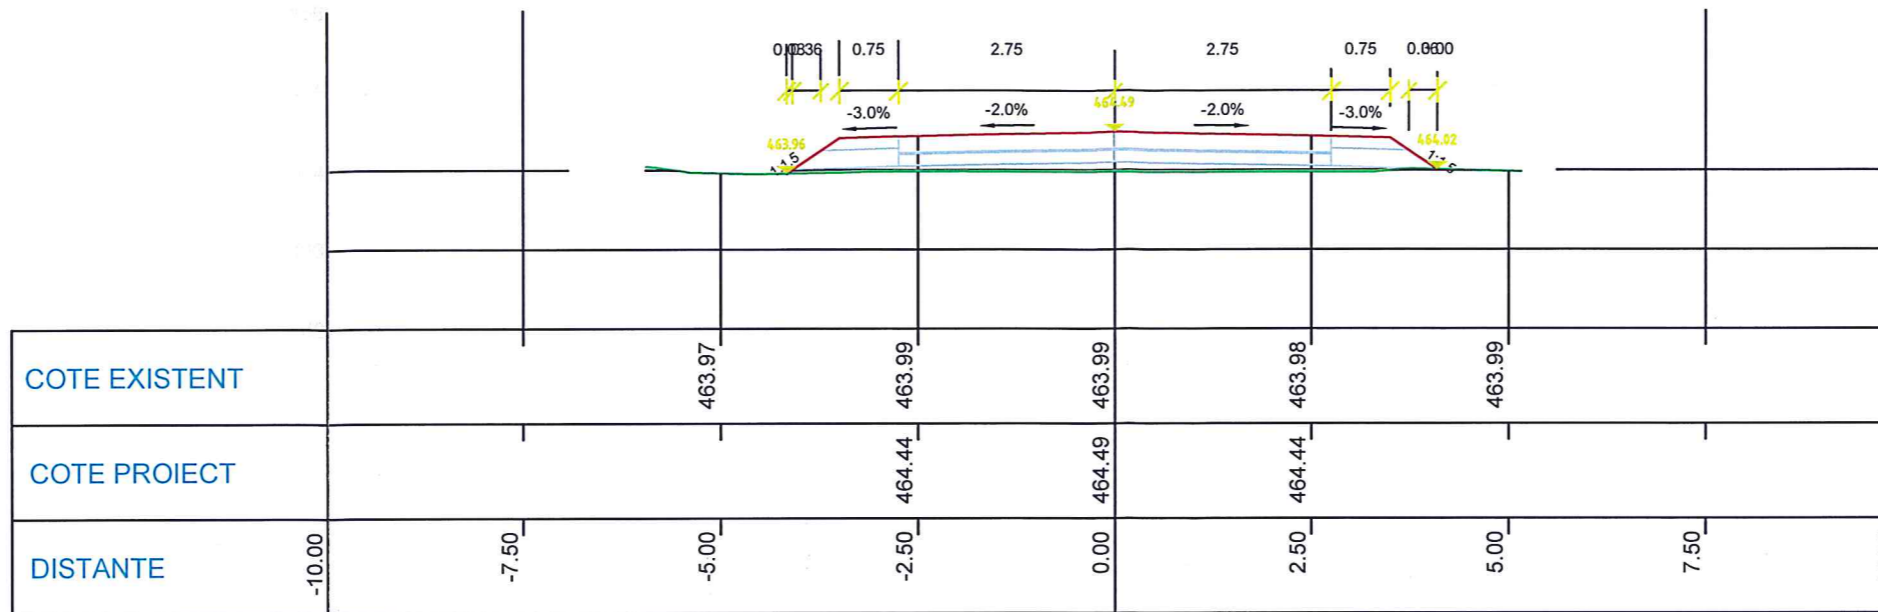


KM 3600.00
Pichet nr.25

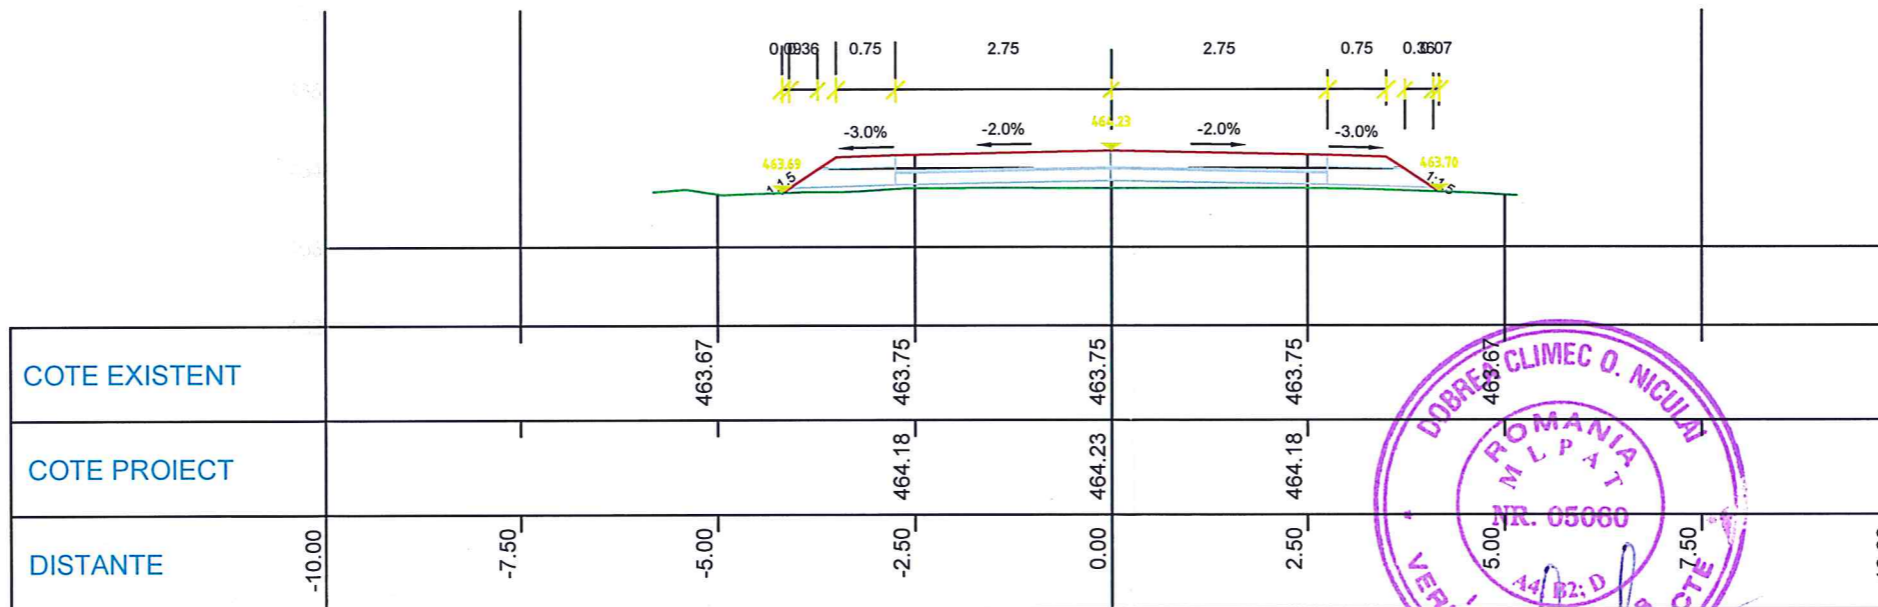


KM 3620.00
Pichet nr.26

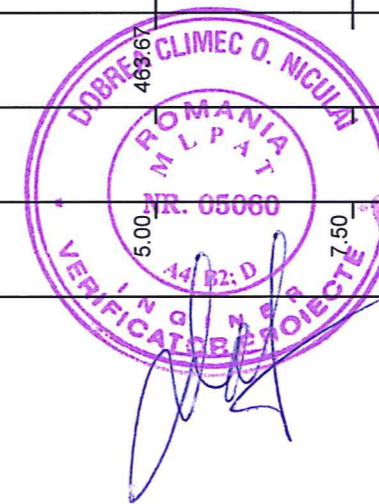


	VERIFICATOR / EXPERT	NUME	SEMNATURA	CERINTA	REFERAT NR. / DATA	
SC NORD STUDIO SRL					BENEFICIAR: COMUNA DRAGOIESTI, JUDETUL SUCEAVA	
					PROIECT NR. 175/2020	
PROIECT: MODERNIZARE DRUM DC 15D DE LA KM 3+155 LA KM 3+830 IN COMUNA DRAGOIESTI, JUDETUL SUCEAVA					FAZA P.T./ D.T.A.C.	
AMPLASAMENT: COMUNA DRAGOIESTI, JUDETUL SUCEAVA					PLANSA D4.13	
SEF PROIECT	ing. E. Costiuc			SCARA 1:100	Profile transversale caracteristice	
PROIECTAT	ing. T. Ursu			2020		
DESENAT	ing. C. TUCA					

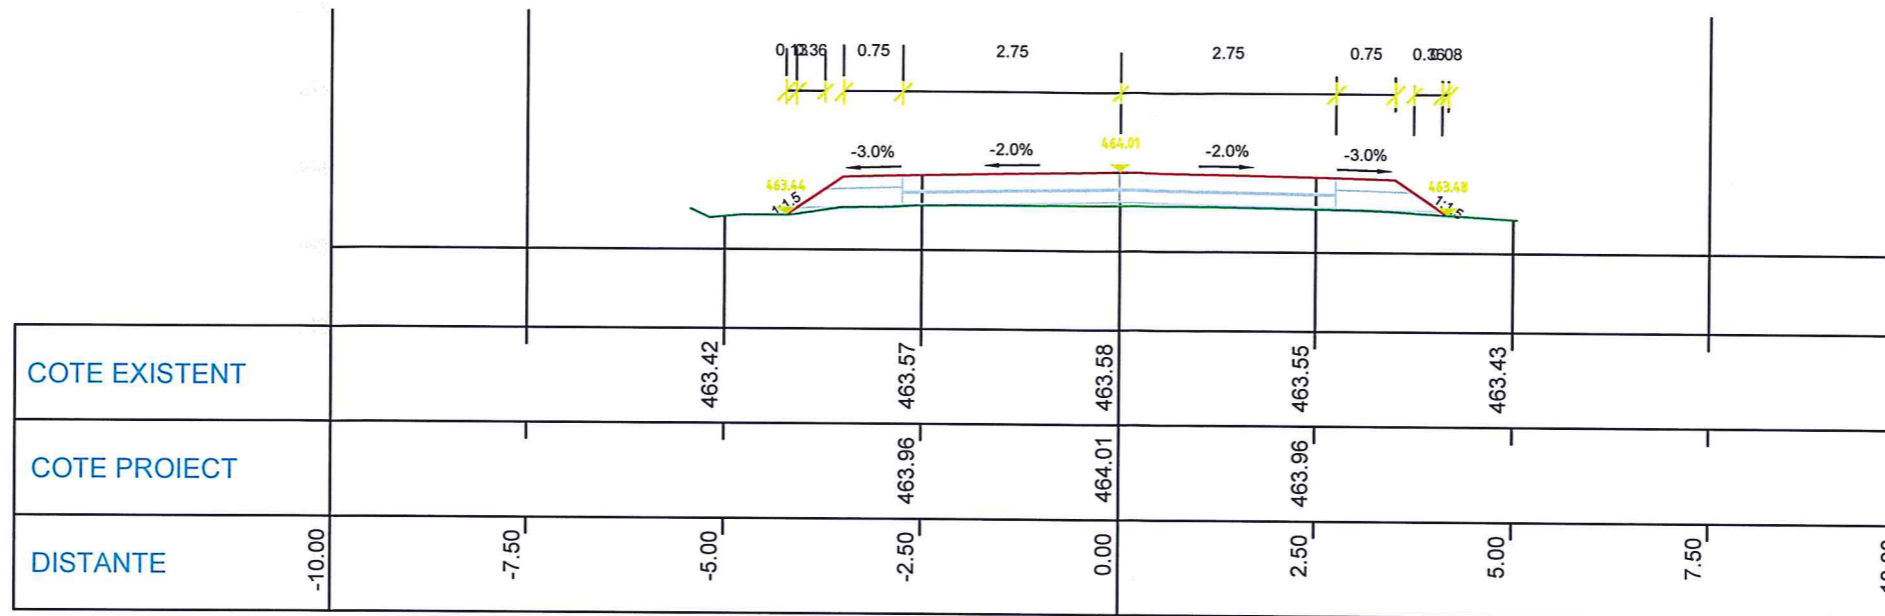


KM 3640.00
Pichet nr.27

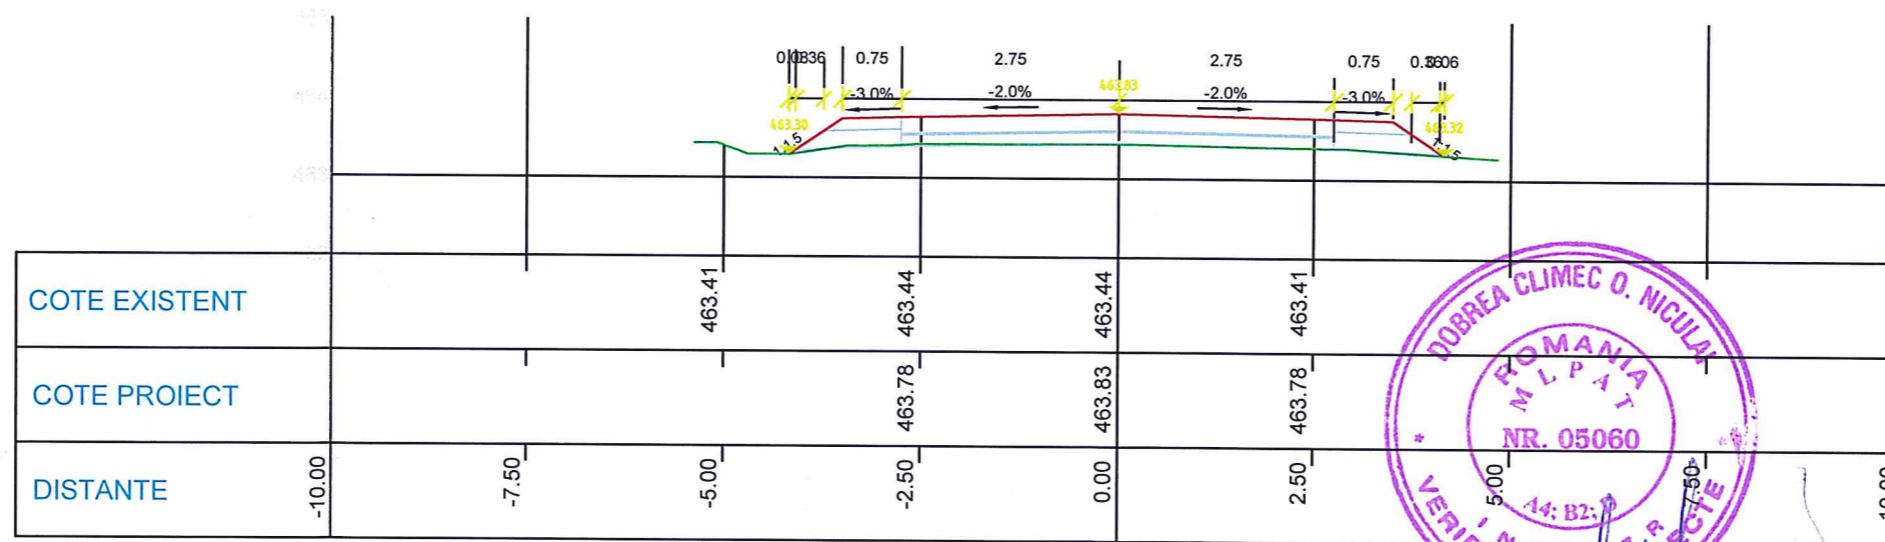


KM 3660.00
Pichet nr.28

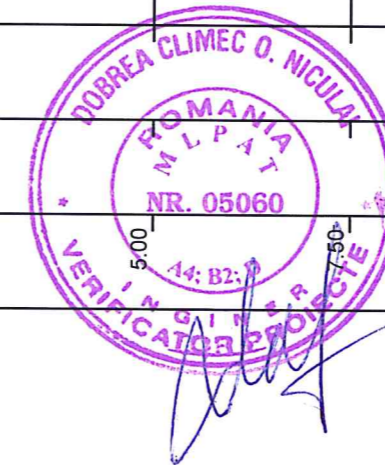


	VERIFICATOR / EXPERT	NUME	SEMNATURA	GERINTA	REFERAT NR. / DATA	
SC NORD STUDIO SRL					BENEFICIAR: COMUNA DRAGOIESTI, JUDETUL SUCEAVA	
					PROIECT: MODERNIZARE DRUM DC 15D DE LA KM 3+155 LA KM 3+830 IN COMUNA DRAGOIESTI, JUDETUL SUCEAVA	
SEF PROIECT	ing. E. Costiuc			SCARA	PROIECT NR. 175/2020	
PROIECTAT	ing. T. Ursu			1:100	FAZA P.T./ D.T.A.C.	
DESENAT	ing. C. TUCA			2020	AMPLASAMENT: COMUNA DRAGOIESTI, JUDETUL SUCEAVA	
					Profile transversale caracteristice	
					PLANSA D4.14	

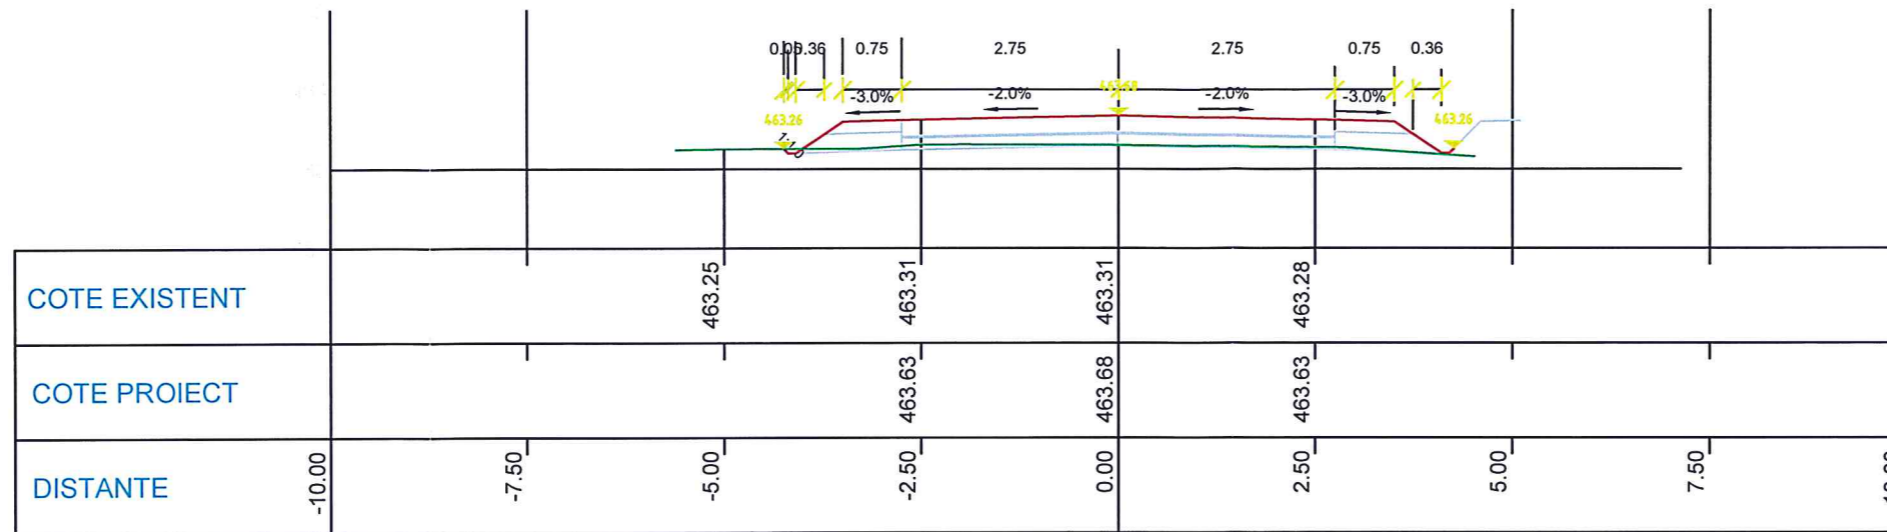


KM 3682.60
Pichet nr.29

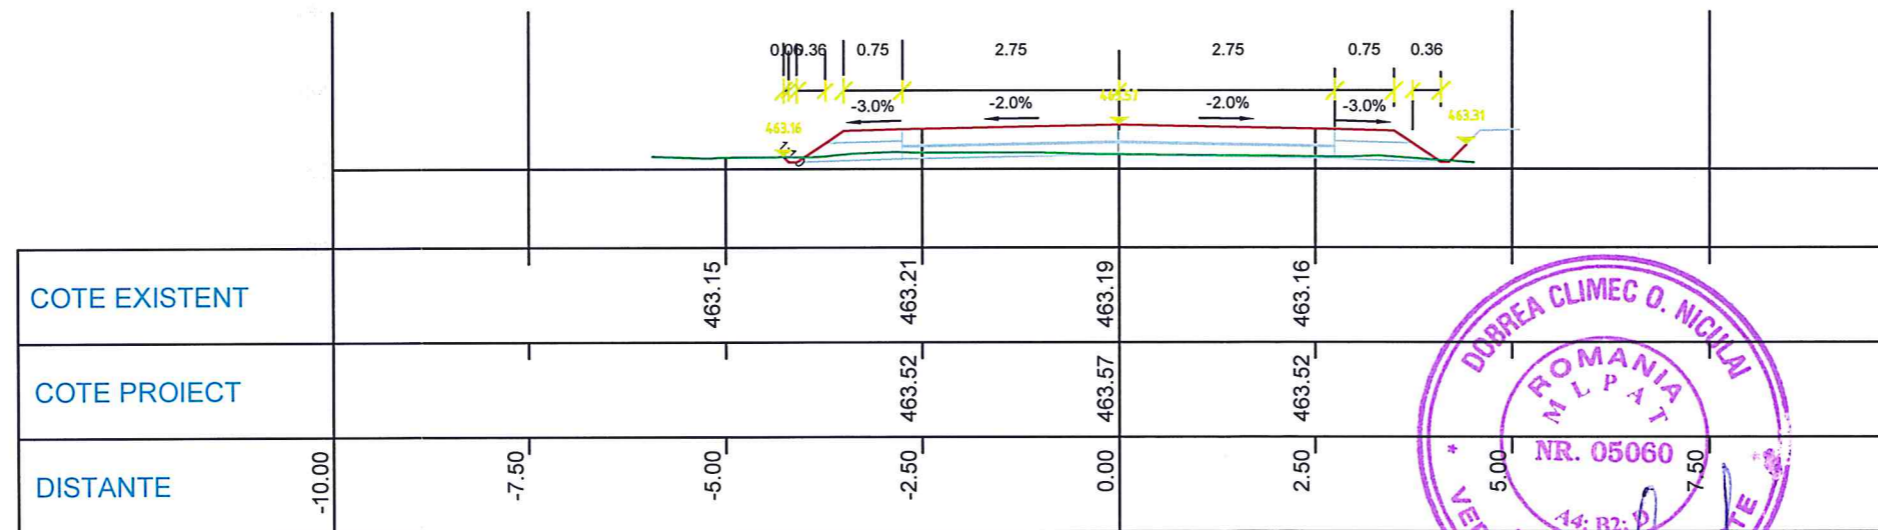


KM 3700.00
Pichet nr.30

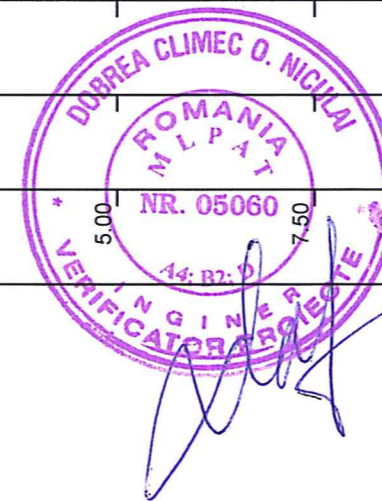

	VERIFICATOR/ EXPERT	NUME	SEMNA TURA	CERINTA	REFERAT NR. / DATA	
SC NORD STUDIO SRL					BENEFICIAR: COMUNA DRAGOIESTI, JUDETUL SUCEAVA	PROIECT NR. 175/2020
					PROIECT: MODERNIZARE DRUM DC 15D DE LA KM 3+155 LA KM 3+830 IN COMUNA DRAGOIESTI, JUDETUL SUCEAVA	
					AMPLASAMENT: COMUNA DRAGOIESTI, JUDETUL SUCEAVA	PLANSA D4.15
SEF PROIECT	ing. E. Costiuc				SCARA 1:100 2020	Profile transversale caracteristice
PROIECTAT	ing. T. Ursu					
DESENAT	ing. C. TUCA					

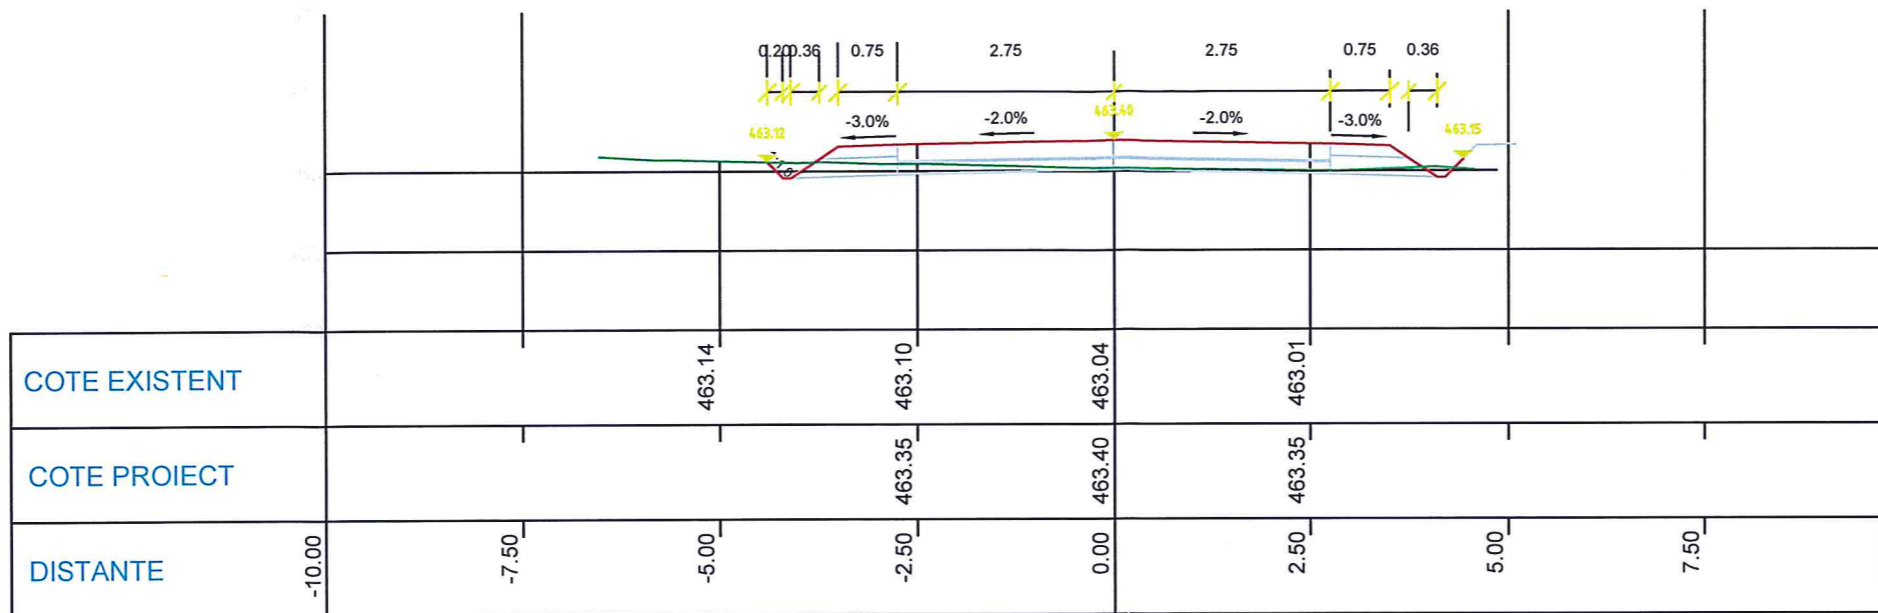


KM 3720.00
Pichet nr.31

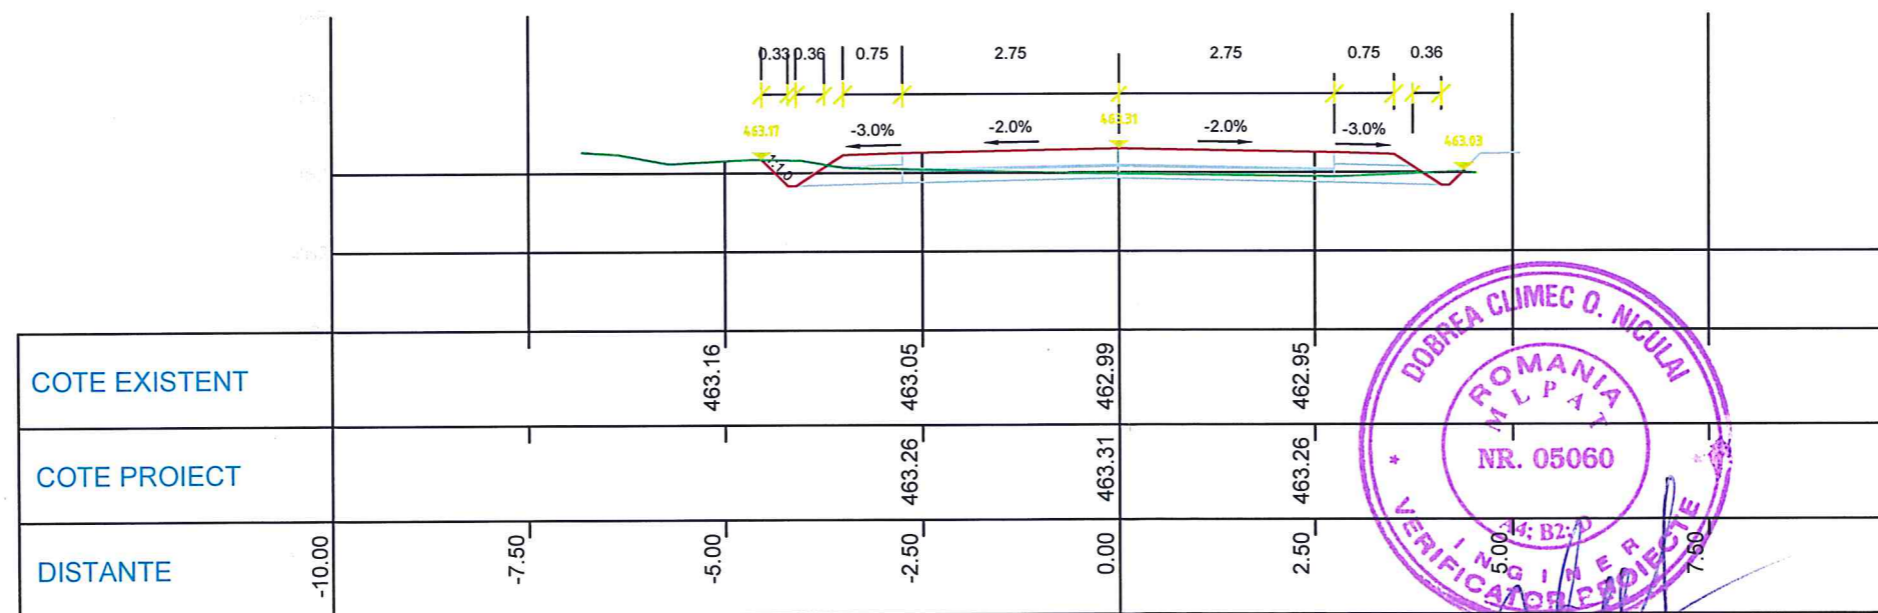


KM 3727.20
Pichet nr.32

VERIFICATOR / EXPERT		NUME	SEMNATURA	CERINTA	REFERAT NR. / DATA	
SC NORD STUDIO SRL					BENEFICIAR: COMUNA DRAGOIESTI, JUDETUL SUCEAVA	
					PROIECT: MODERNIZARE DRUM DC 15D DE LA KM 3+155 LA KM 3+830 IN COMUNA DRAGOIESTI, JUDETUL SUCEAVA	
DESEMAT					AMPLASAMENT: COMUNA DRAGOIESTI, JUDETUL SUCEAVA	
SEF PROIECT	ing. E. Costiuc			SCARA	Profile transversale caracteristice	
PROIECTAT	ing. T. Ursu			1:100		
DESEMAT	ing. C. TUCA			2020		
					PROIECT NR. 175/2020	
					FAZA P.T./D.T.A.C.	
					PLANSA D4.16	

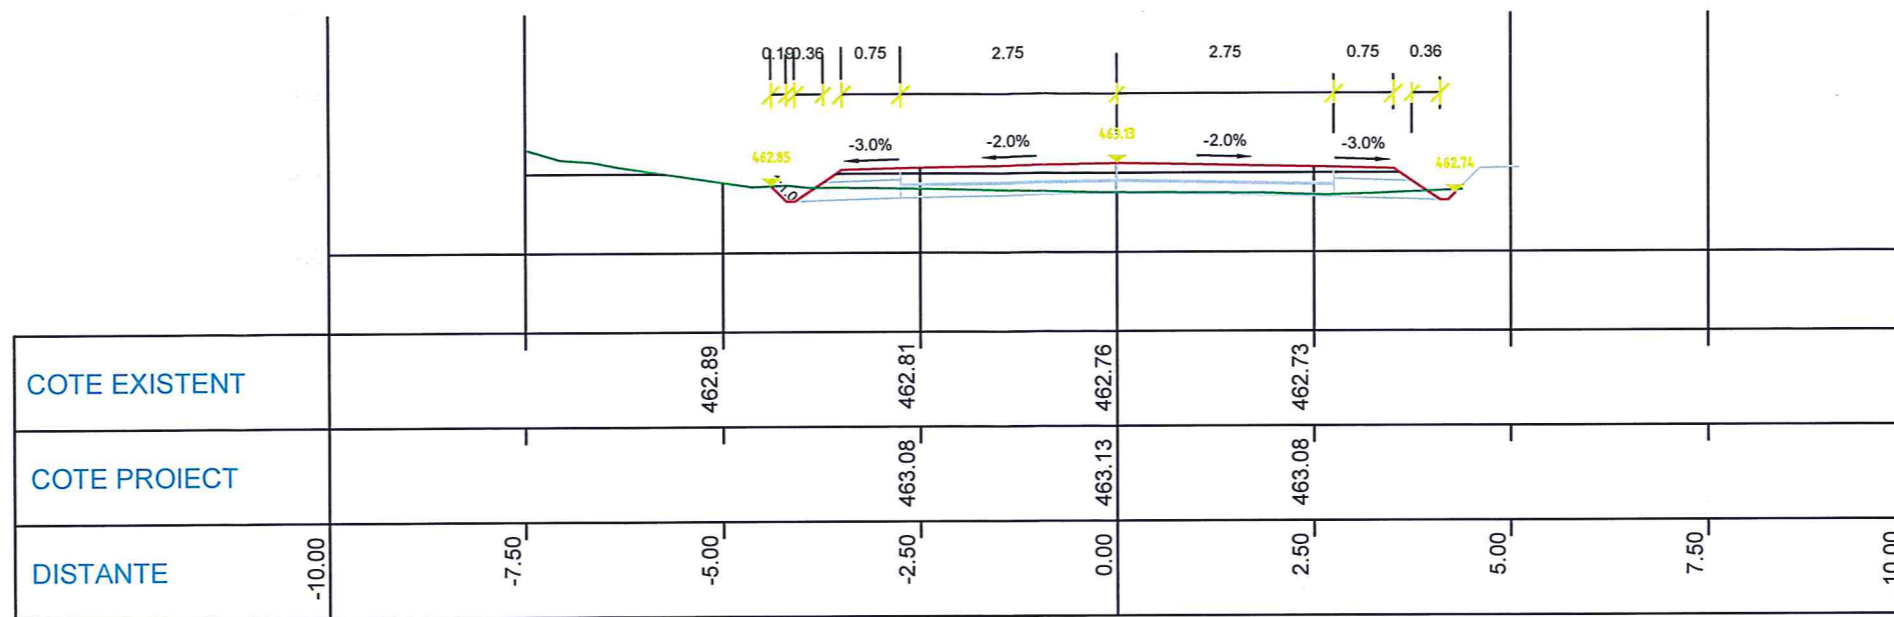


KM 3740.00
Pichet nr.33

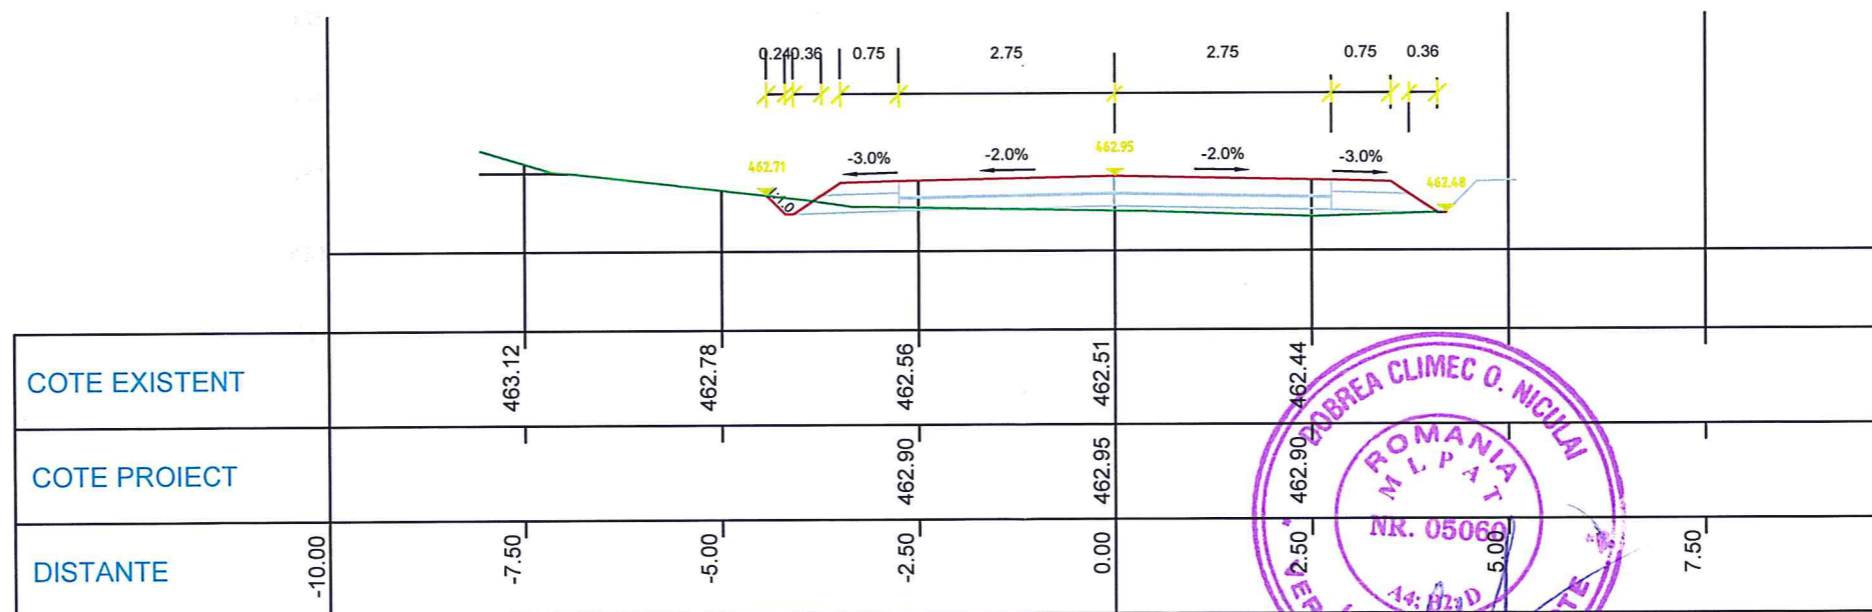


KM 3750.58
Pichet nr.34


VERIFICATOR / EXPERT		NUME	SEMNTURA	CERINTA	REFERAT NR. / DATA	
SC NORD STUDIO SRL 					BENEFICIAR: COMUNA DRAGOIESTI, JUDETUL SUCEAVA	
					PROIECT: MODERNIZARE DRUM DC 15D DE LA KM 3+155 LA KM 3+830 IN COMUNA DRAGOIESTI, JUDETUL SUCEAVA	
					AMPLASAMENT: COMUNA DRAGOIESTI, JUDETUL SUCEAVA	
SEF PROIECT	ing. E. Costiuc			SCARA	Profile transversale caracteristice	
PROIECTAT	ing. T. Ursu			1:100		
DESENAT	ing. C. TUCA			2020		
					PROIECT NR. 175/2020	
					FAZA P.T./D.T.A.C.	
					PLANSA D4.17	

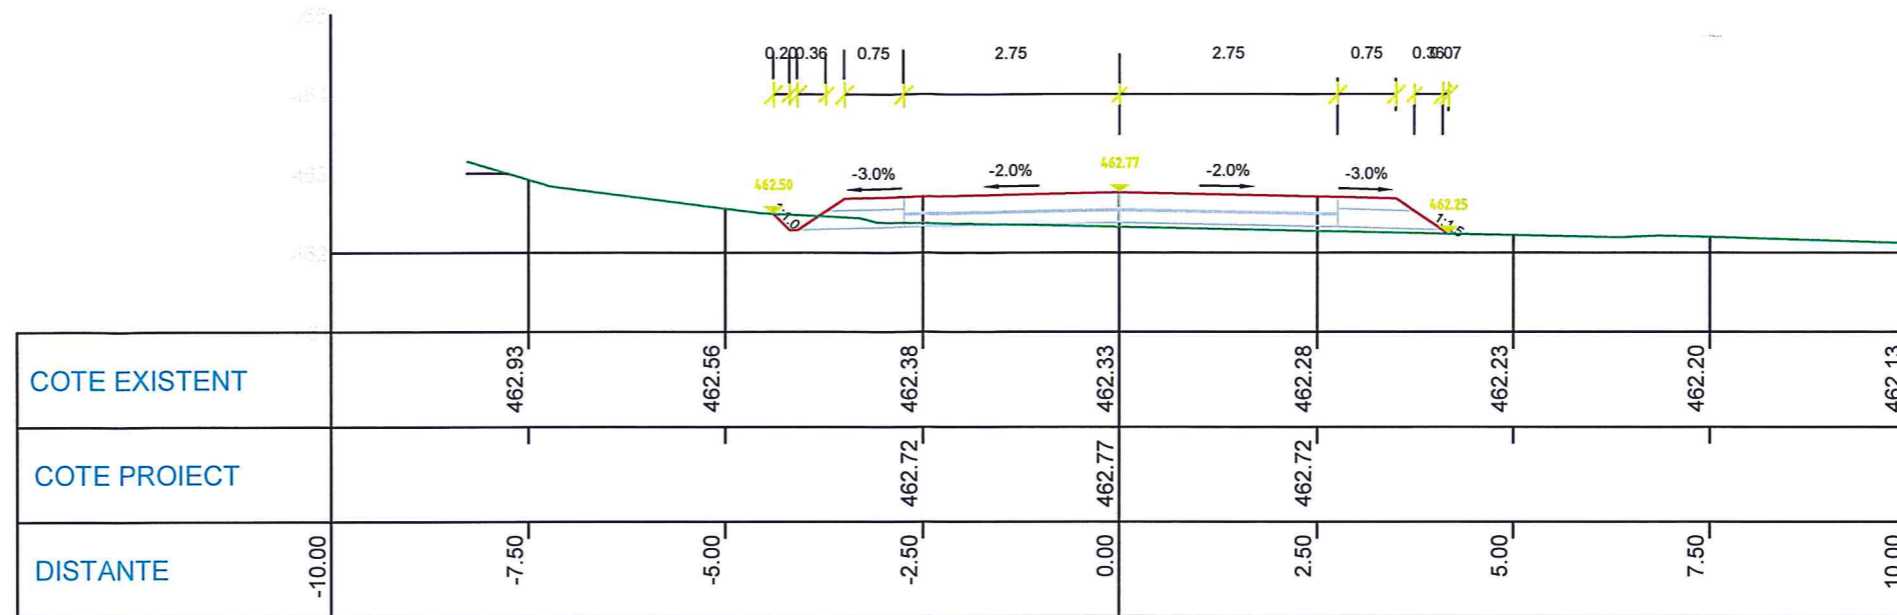


KM 3760.00
Pichet nr.35

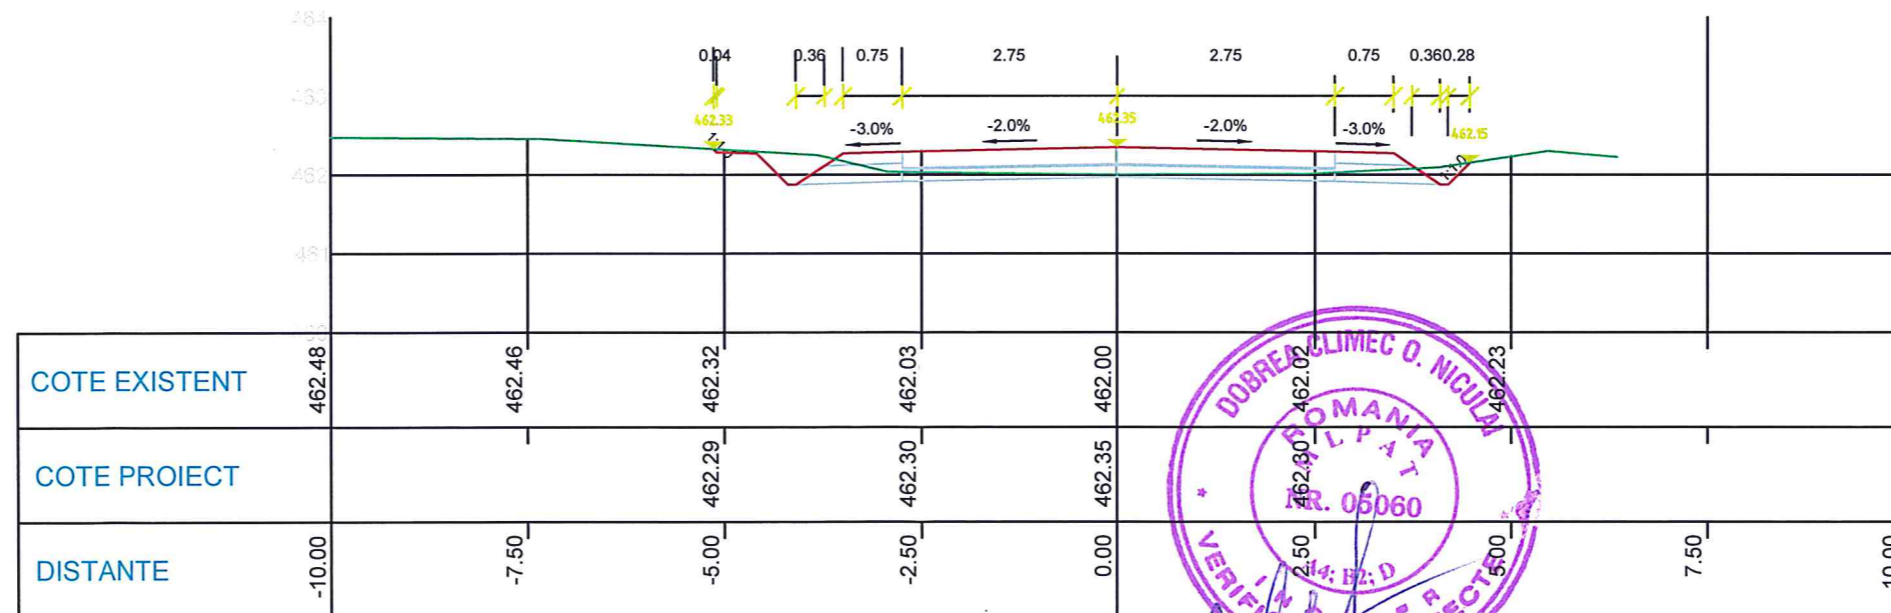


KM 3780.00
Pichet nr.36

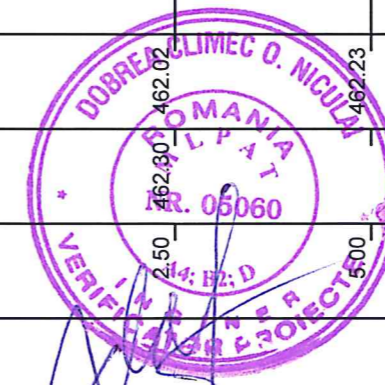


VERIFICATOR / EXPERT	NUME	SEMNATURA	CERINTA	REFERAT NR. / DATA	
SC NORD STUDIO SRL 				BENEFICIAR: COMUNA DRAGOIESTI, JUDETUL SUCEAVA	
				PROIECT: MODERNIZARE DRUM DC 15D DE LA KM 3+155 LA KM 3+830 IN COMUNA DRAGOIESTI, JUDETUL SUCEAVA	
				PROIECT NR. 175/2020	FAZA P.T./ D.T.A.C.
				AMPLASAMENT: COMUNA DRAGOIESTI, JUDETUL SUCEAVA	
SEF PROIECT	ing. E. Costiuc		SCARA 1:100	Profile transversale caracteristice	
PROIECTAT	ing. T. Ursu		2020		
DESENAT	ing. C. TUCA				
				PLANSA D4.18	

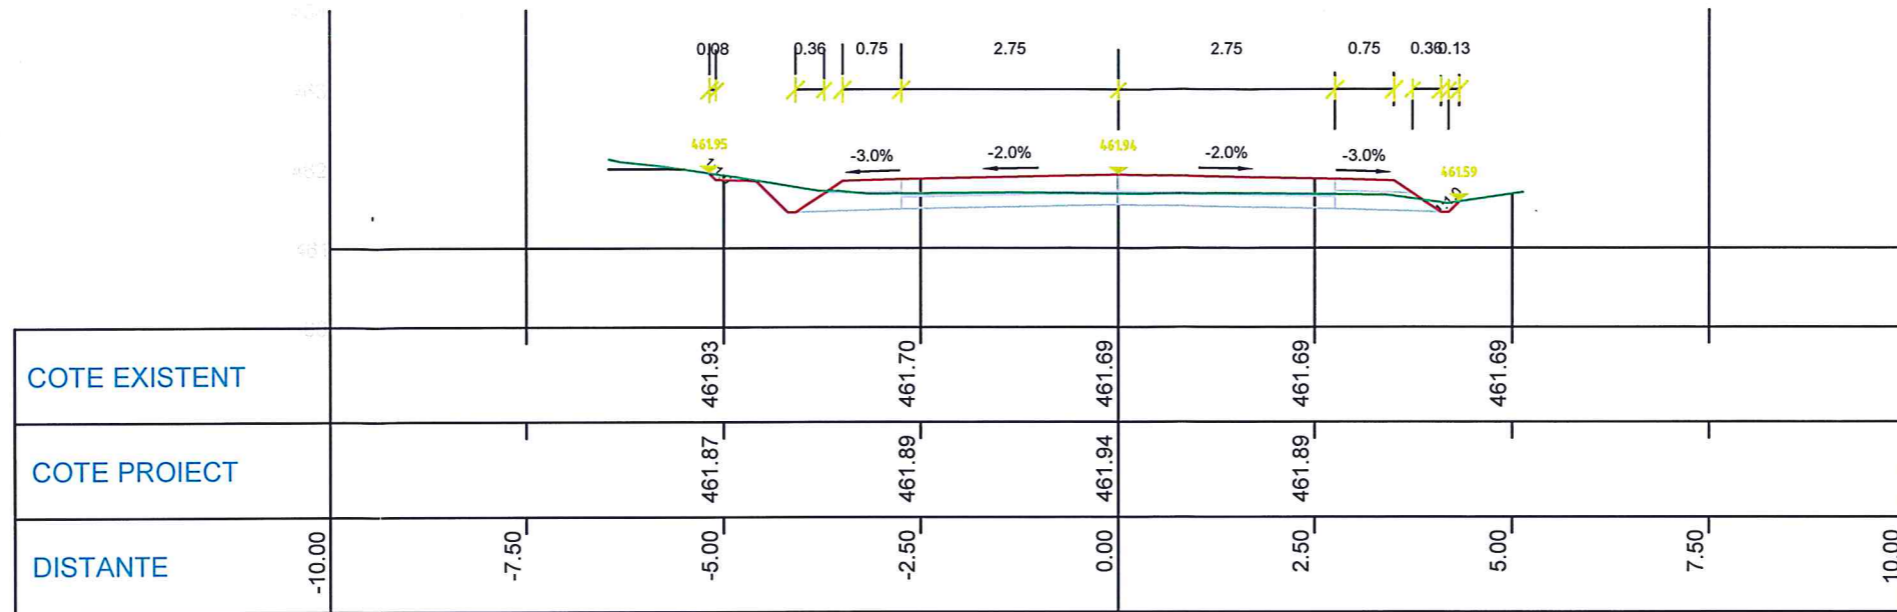

KM 3800.00
Pichet nr.37

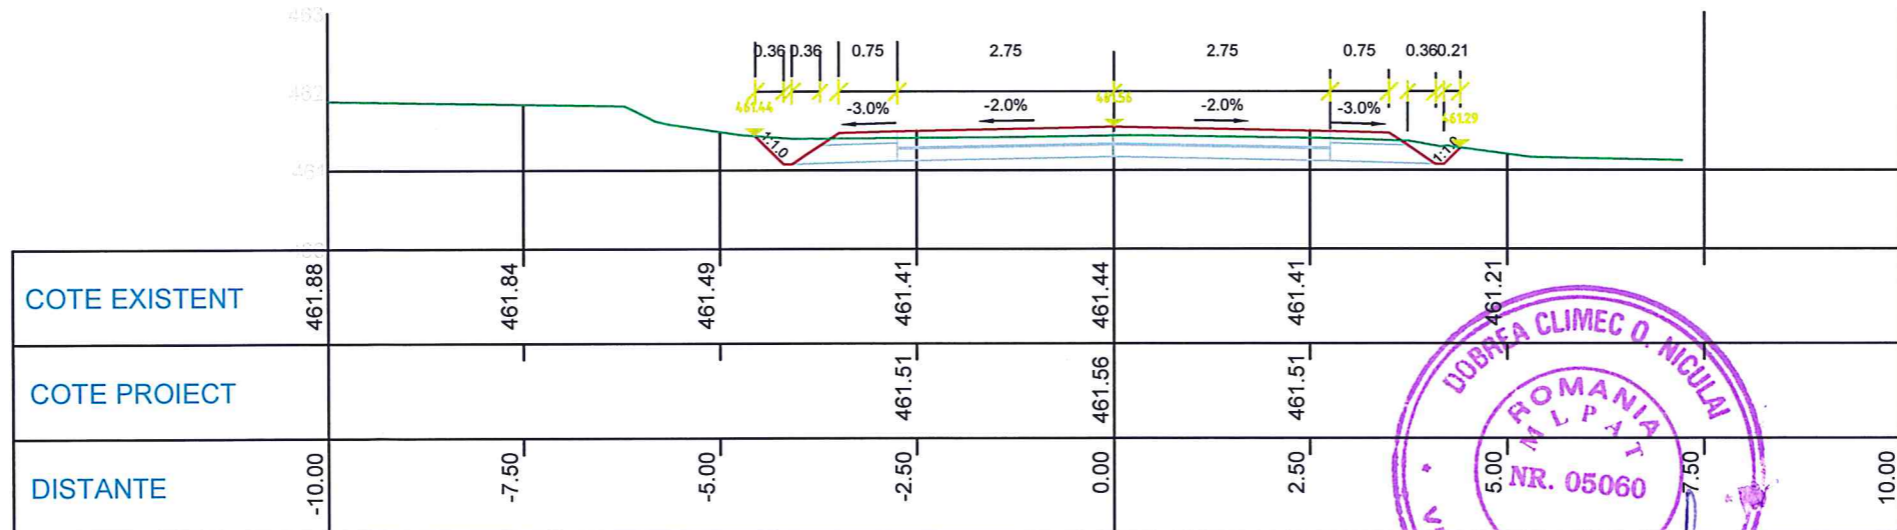


KM 3818.13
Pichet nr.38

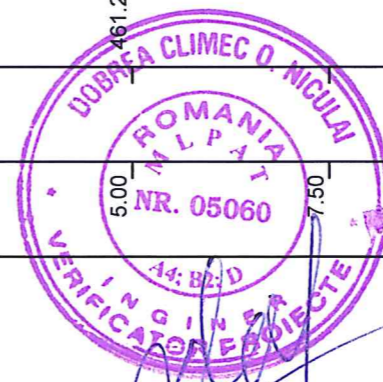


VERIFICATOR / EXPERT				NUME	SEMNATURA	CERINTA	REFERAT NR. / DATA		
SC NORD STUDIO SRL STUDIO 							BENEFICIAR: COMUNA DRAGOIESTI, JUDETUL SUCEAVA		PROIECT NR. 175/2020
							PROIECT: MODERNIZARE DRUM DC 15D DE LA KM 3+155 LA KM 3+830 IN COMUNA DRAGOIESTI, JUDETUL SUCEAVA		FAZA P.T./D.T.A.C.
AMPLASAMENT: COMUNA DRAGOIESTI, JUDETUL SUCEAVA							Profile transversale caracteristice		
SEF PROIECT	ing. E. Costiuc					SCARA 1:100	PLANSA D4.19		
PROIECTAT	ing. T. Ursu								
DESEMAT	ing. C. TUCA					2020			

Se aplica la DC 15D: de la km 3+155-la km 3+800;

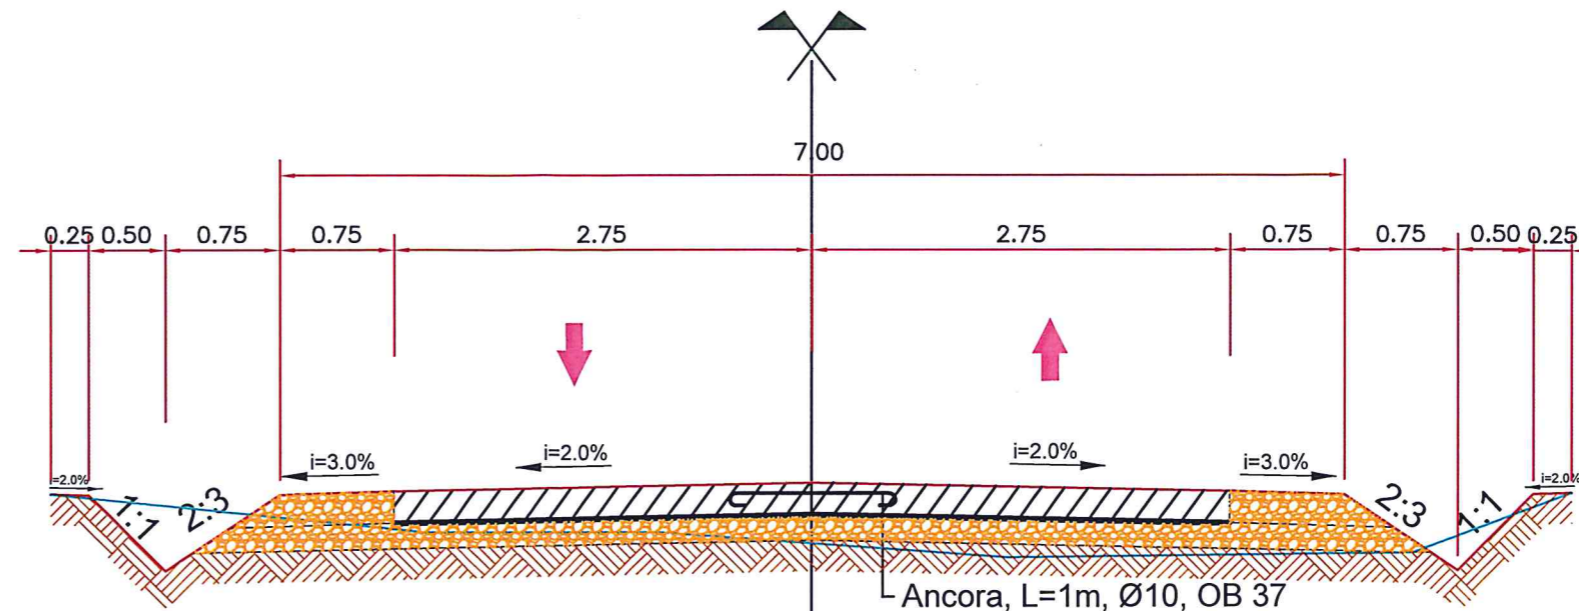

- Ancora, L=1m, Ø10, OB 37
- BCR4 - 21cm
- Hartie Kraft
- Nisip - 2 cm
- Fundatie din balast - 15 cm,
- peste zestrea existenta de 30cm

Se aplica la DC 15D: de la km 3+800-la km 3+830;

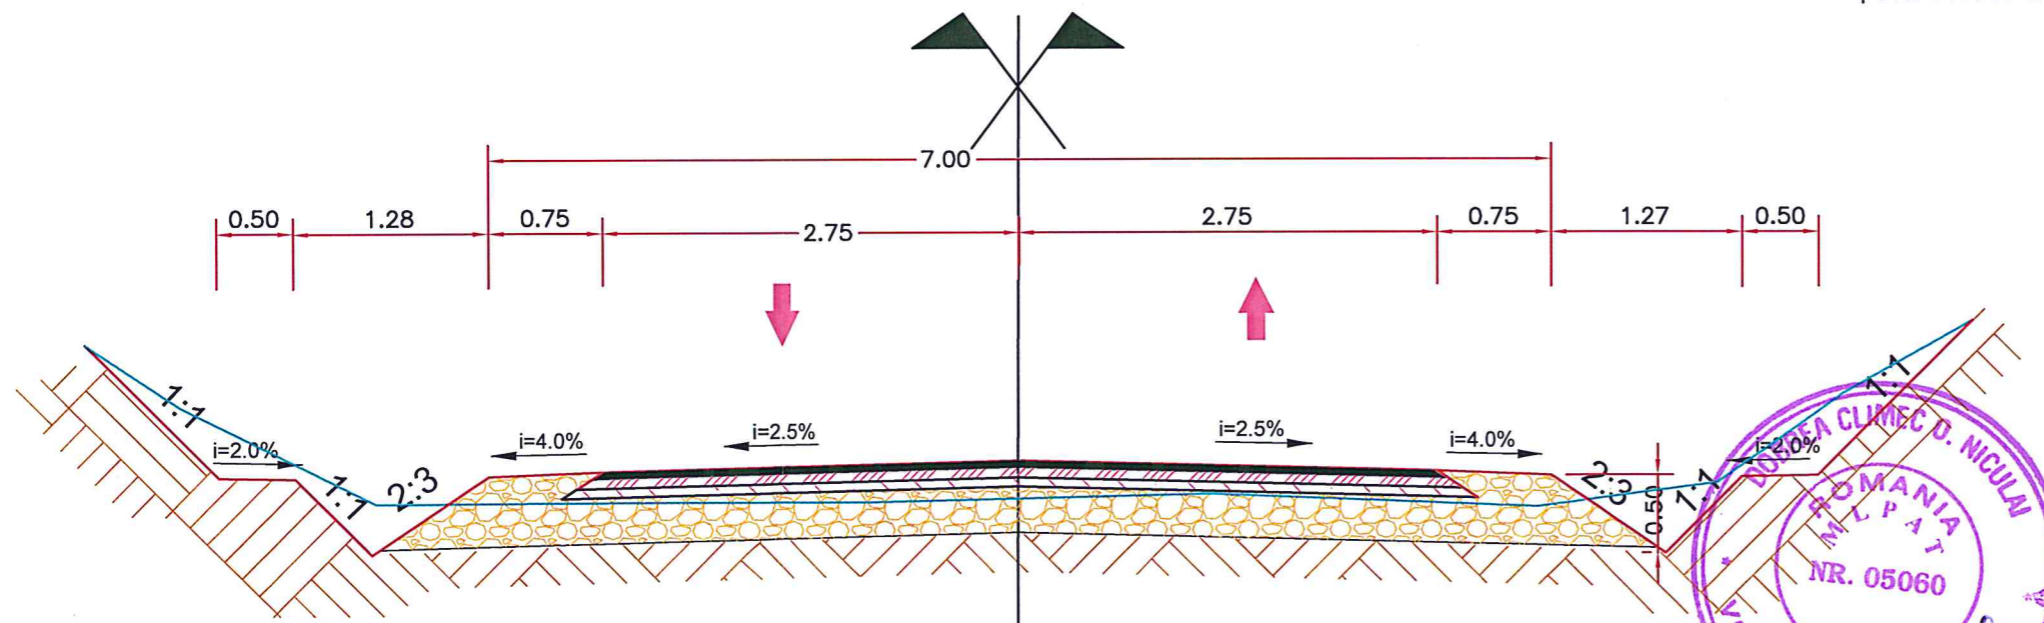

- BAPC16 - 4 cm (conform AND 605)
- BADPS 22,4 - 6 cm (conform AND 605)
- AB22,4 - 6 cm (conform AND 605)
- Fundatie balast 0-63 - 30 cm, asternut peste o zestrea existenta sau strat de forma minim 15cm



S.C. NORD STUDIO S.R.L.
SUCEAVA
J 33/191/2014

BENEFICIAR: **COMUNA DRAGOIESTI, JUDEȚUL SUCEAVA**
 PROIECT: **MODERNIZARE DRUM DC 15D DE LA KM 3+155 LA KM 3+830 IN COMUNA DRAGOIESTI, JUDEȚUL SUCEAVA**
 AMPLASAMENT: **COMUNA DRAGOIESTI, JUDEȚUL SUCEAVA**

PROIECT
175/2020





Faza:
DTAC/
PT

Planșa
D.5

SPECIFICATIE	Nume:	Semnatura:	Scara:
SEF PROIECT	Ing. Costiuc E.		1:50
PROIECTAT	ing. Ursu T.		Data:
DESENAT	Ing. Tuca C.		2020


Titlul plansei:

PROFILE TRANSVERSALE TIP

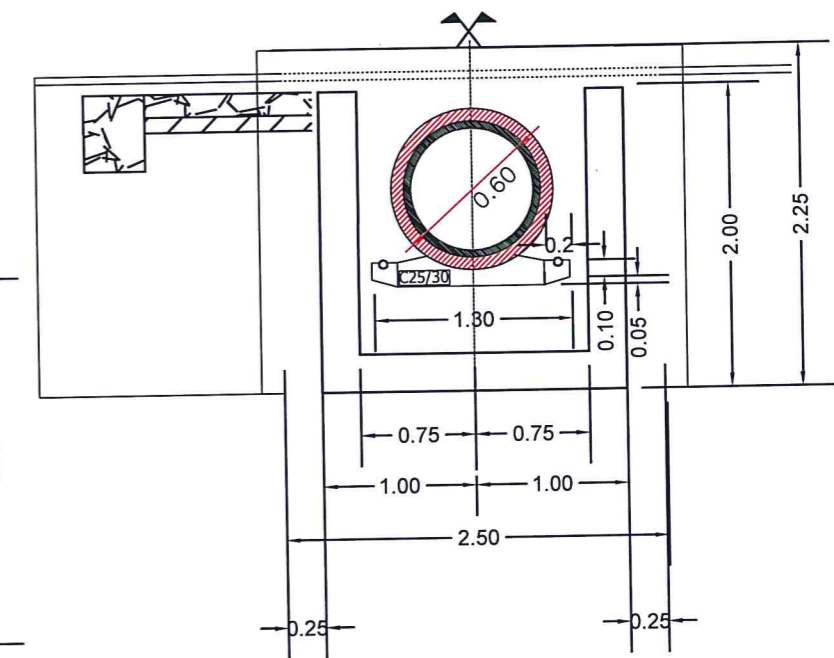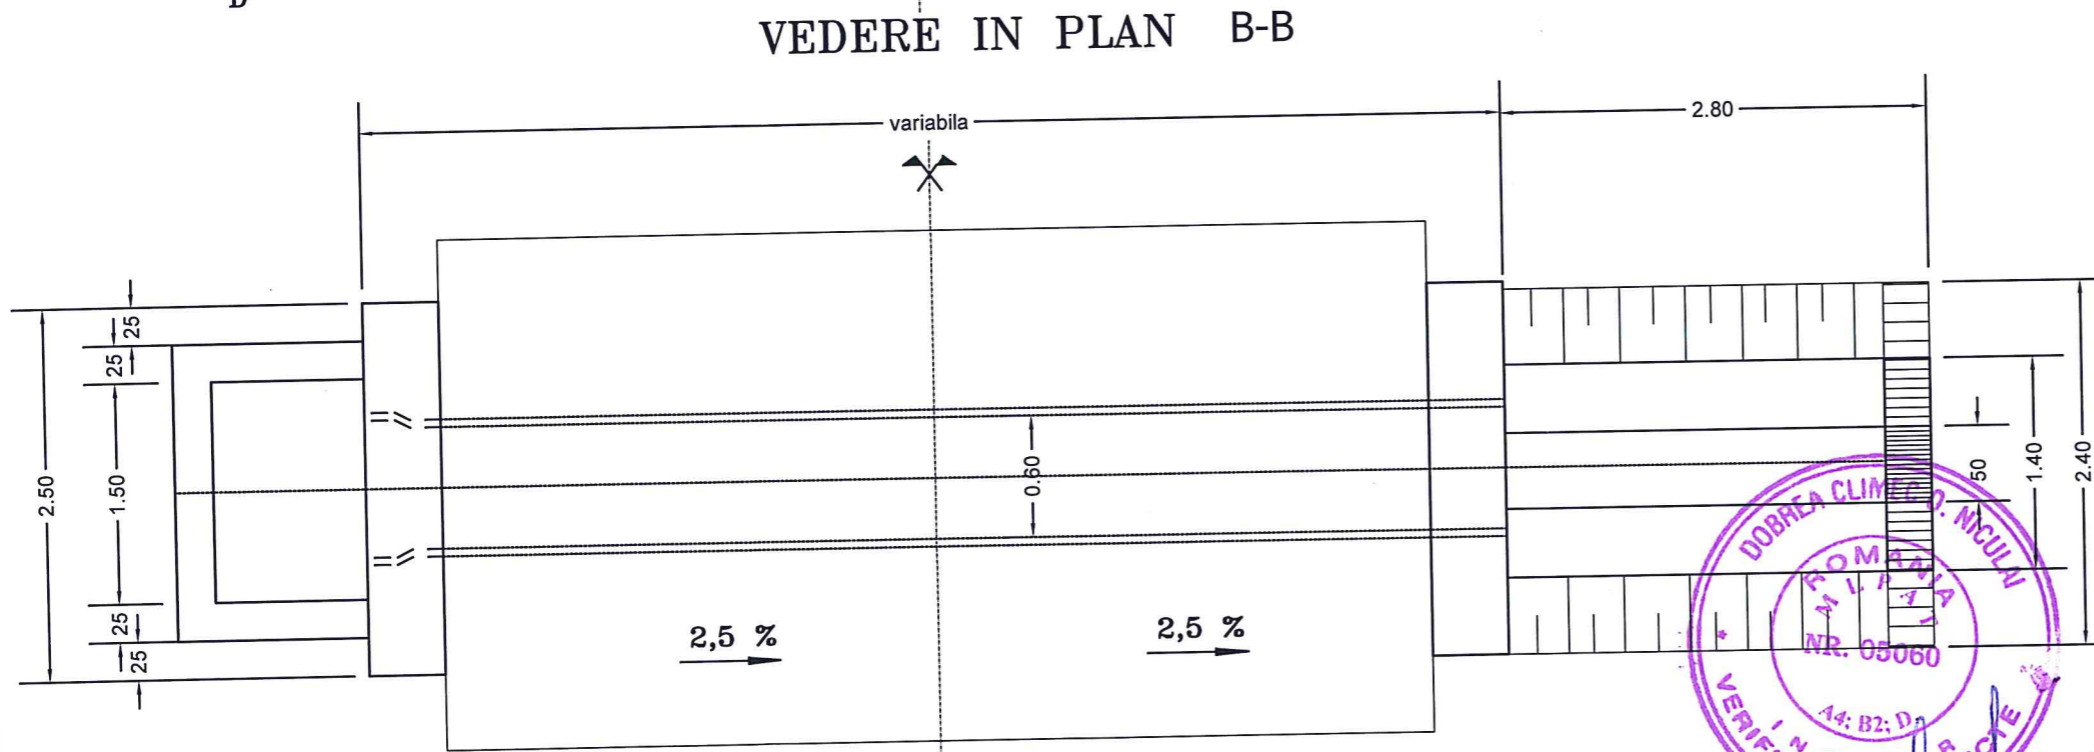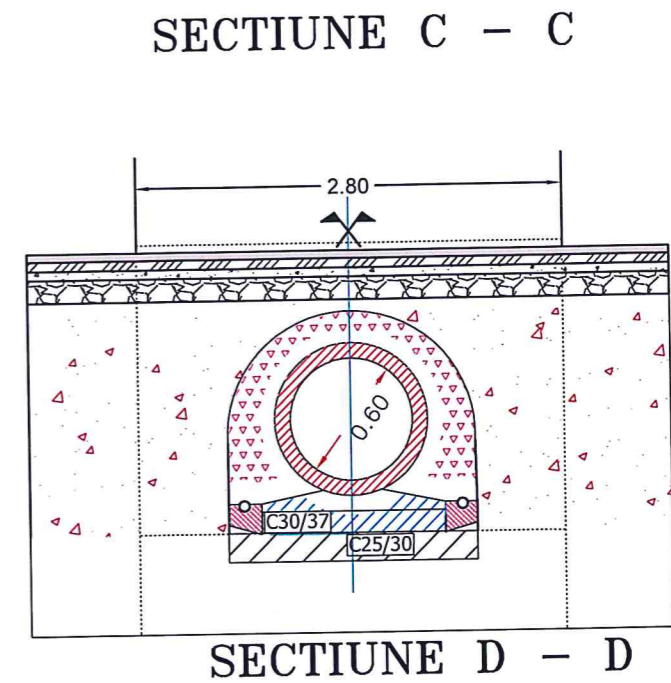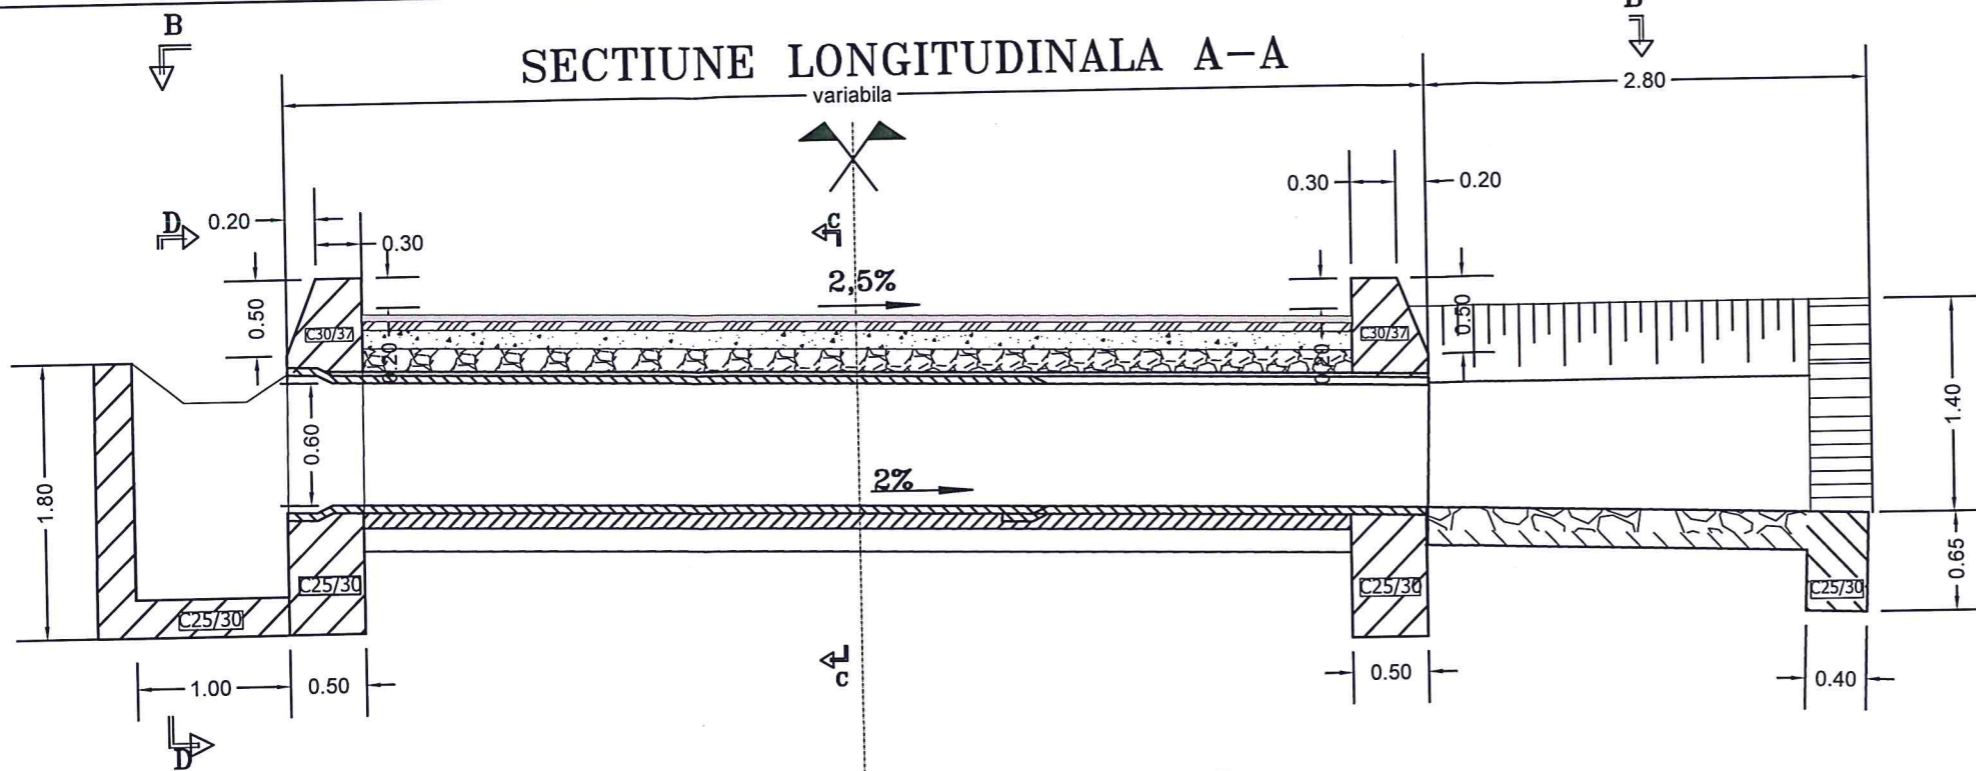

CERINTE DE DURABILITATE



C25/30	C30/37
Clasa de expunere: XC4+XF2	Clasa de expunere: XC4+XF1
Impermeabilitate: P ₈ ¹⁰	Impermeabilitate: P ₈ ¹⁰
Gelivitate: G100	Gelivitate: G100
Ciment: CEM II A-S 42.5R	Ciment: CEM I 52.5R
Valoare maxima A/C: 0,50	Valoare maxima A/C: 0,50
Dozaj minim ciment 300kg/m ³	Dozaj minim ciment 320kg/m ³
Clasa tasare S2	Clasa tasare S2
Dimensiune maxima agregat 32mm	Dimensiune maxima agregat 16mm

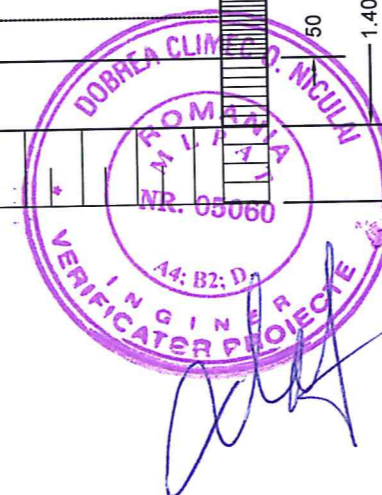


S.C. NORD STUDIO S.R.L. SUCEAVA J 33/191/2014				BENEFICIAR: COMUNA DRAGOIESTI, JUDEȚUL SUCEAVA		PROIECT 175/2020
NORD STUDIO S.R.L.				PROIECT: MODERNIZARE DRUM DC 15D DE LA KM 3+155 LA KM 3+830 IN COMUNA DRAGOIESTI, JUDEȚUL SUCEAVA		
VERIFICATOR PROIECTE				AMPLASAMENT: COMUNA DRAGOIESTI, JUDEȚUL SUCEAVA		Planșa D.6
SPECIFICATIE	Nume:	Semnatura:	Scara:	Titlul planșei: DISPOZITIE GENERALA PODET TUBULAR TIP PREMO Ø600 CU CAMERA DE CADERE		
SEF PROIECT	Ing. Costiuc E.	<i>Costiuc E.</i>	1:50			
PROIECTAT	ing. Ursu T.	<i>Ursu T.</i>	Data: 2020			
DESENAT	Ing. Tuca C.	<i>Tuca C.</i>				

RIGOLA CU SECTIUNE BETONATA CU PLACUTA CAROSABILA


PLACUTA CAROSABILA
sc. 1:10

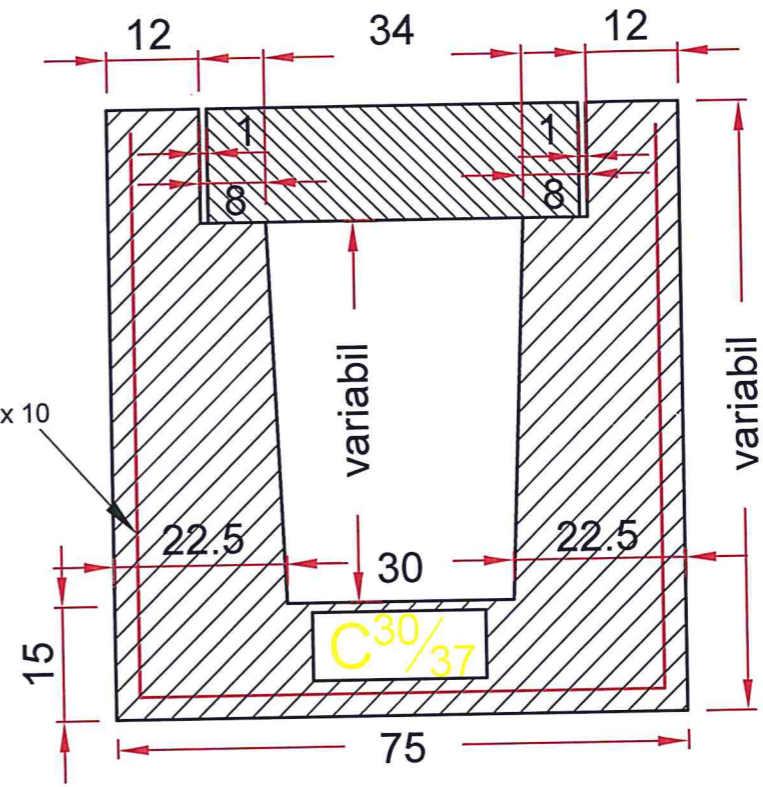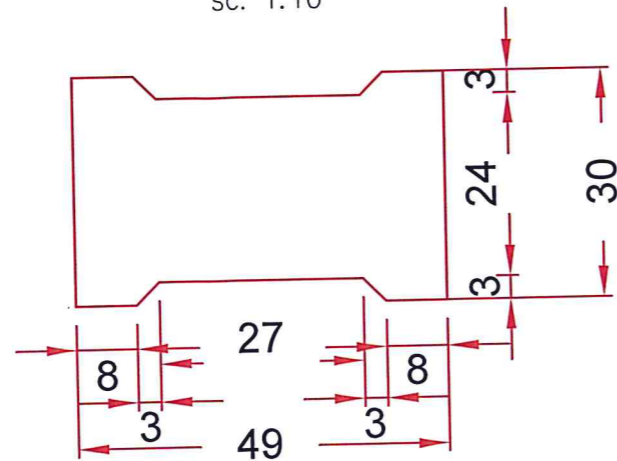


SECTIUNE A-A

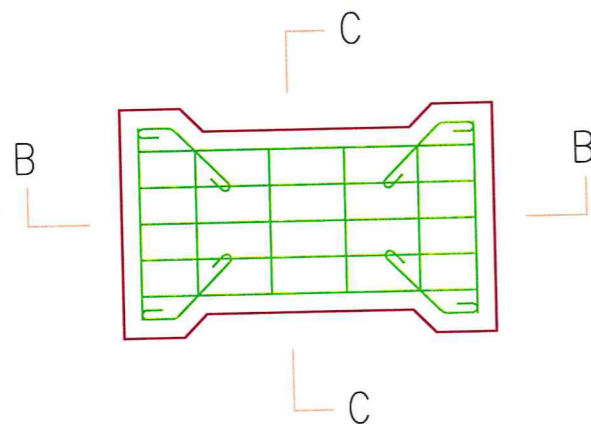

SECTIUNE C-C

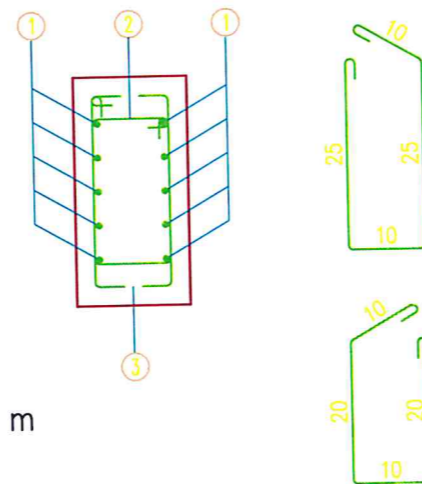

SECTIUNE B-B

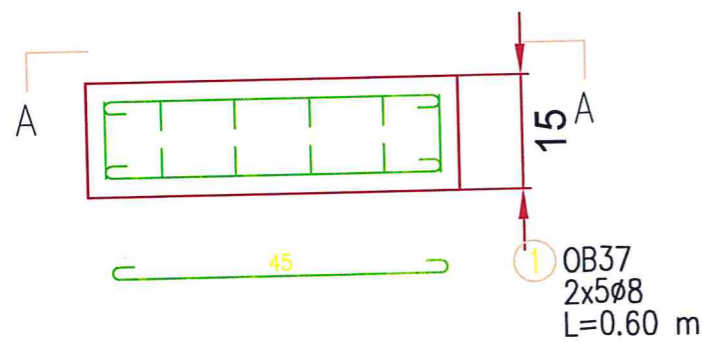

④ OB37
2x4Ø6
L=0.35 m

③ OB37
2Ø6
L=0.85 m

② OB37
4Ø6
L=0.75 m

Beton: C30/37
Otel tip: OB37
Volum: 0.0194 mc/buc
Masa: 46.50 kg/buc
Armatura: 4.035 kg/buc

BETON-C30/37
CLASA DE EXPUNERE-XF3
GRAD DE GELIVITATE-G100
RAPORT A/C-0.5
TIP DE CIMENT-CEM I 32,5/0-16
Ømaxim granula de agregat-32mm

S.C. NORD STUDIO S.R.L.
SUCEAVA
J 33/191/2014

SPECIFICATIE	Nume:	Semnatura:	Scara:
SEF PROIECT	ing. Costiuc E.	<i>[Signature]</i>	1:10
PROIECTAT	ing. Ursu T.	<i>[Signature]</i>	Data:
DESENAT	ing. Tuca C.	<i>[Signature]</i>	2020

BENEFICIAR: **COMUNA DRAGOIESTI, JUDEȚUL SUCEAVA**
PROIECT: **MODERNIZARE DRUM DC 15D DE LA KM 3+155 LA KM 3+830 IN COMUNA DRAGOIESTI, JUDEȚUL SUCEAVA**
AMPLASAMENT: **COMUNA DRAGOIESTI, JUDEȚUL SUCEAVA**

Titlul plansei:
DETALIU RIGOLA CAROSABILA

PROIECT
175/2020
Faza:
DTAC/
PT
Plansa
D.7