


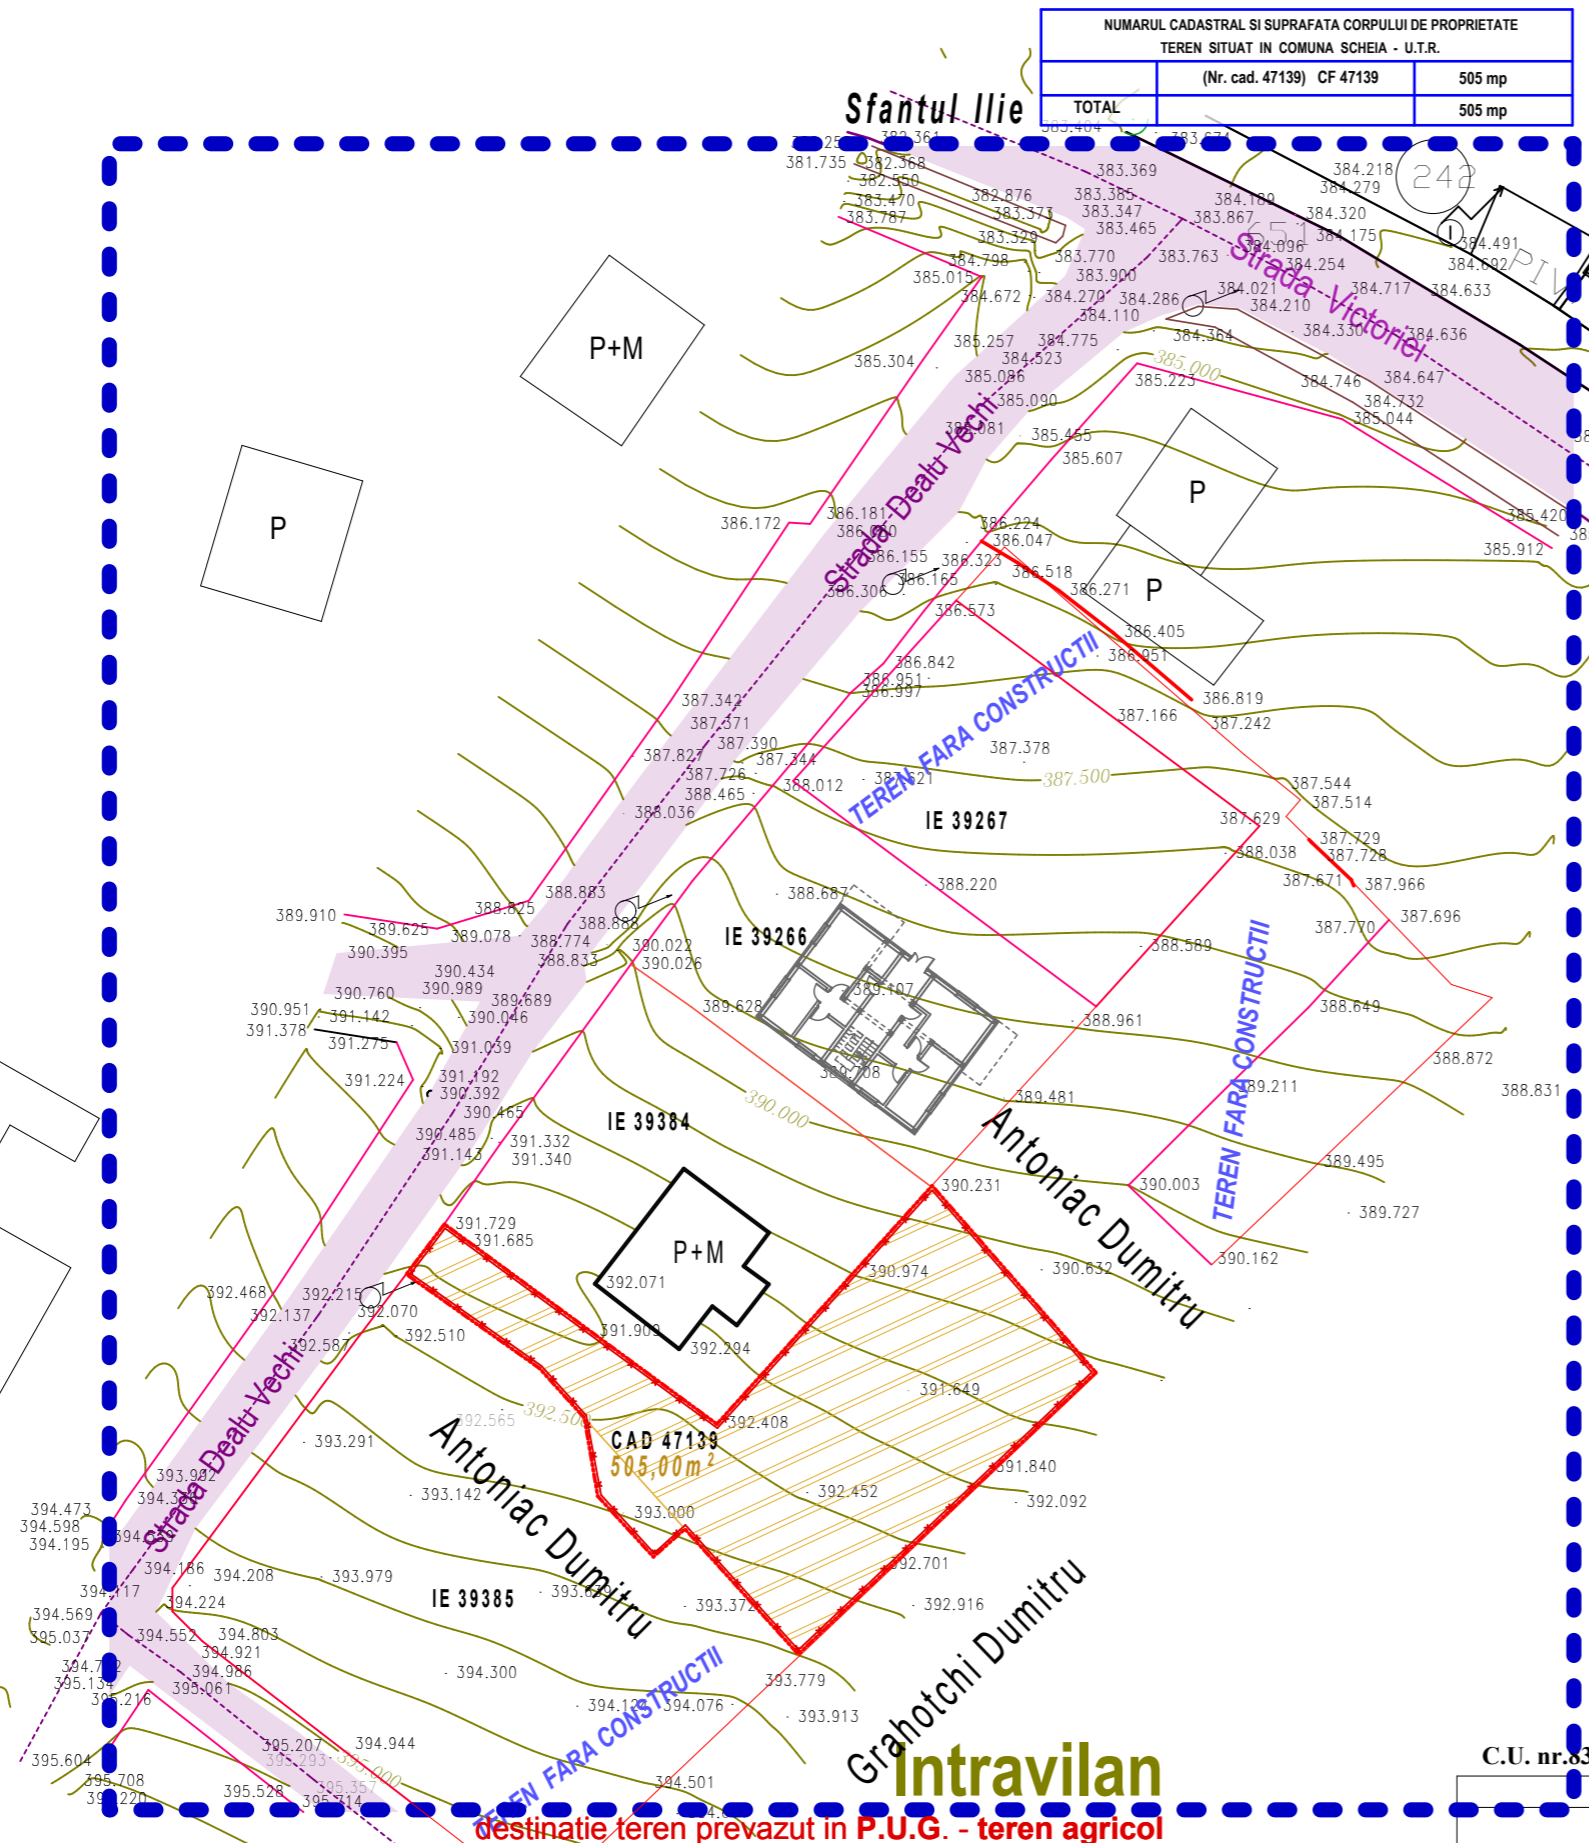

NUMARUL CADASTRAL SI SUPRAFATA CORPULUI DE PROPRIETATE TEREN SITUAT IN COMUNA SCHEIA - U.T.R.		
	(Nr. cad. 47139) CF 47139	505 mp
TOTAL		505 mp




LEGENDA	
	— Limita teren studiat
	— Limita proprietate
	— Drum acces in zona
	— parcela CF 47139
	— electricitate
	— canalizare
	— apa

destinatie teren prevazut in P.U.G. - teren agricol

C.U. nr.83 din 19.02.2018

PLAN URBANISTIC ZONAL

Proof of License 12.0.0 R1 INT (2523)
License:Ms GSLA-VBEINT-090113
License:FPRF90100000002947144747

NUME	SEM NATURA		
 S.C. "M.O.I./Proiect" S.R.L. str. Oituz, nr.30, - Suceava		Beneficiar	Proiect nr.
		PACURARU CATALIN si ANCUTA VASILICA - 1740810335009. Com. Scheia, sat Sf. Ilie, jud. Suceava	01 / 2018
SPECIFICATIE	NUME	SEM NATURA	SCARA
Sef proiect	arh. Mirvald Orest		1 : 5 0 0
Proiectat	arh. Mirvald Orest		DATA
Verificat	arh. Ghiocel Olas D.		02 / 2018
Titlu proiect		Titlu plansa	
LOCUINȚA COLECTIVA D+P+1E+M, ÎMPREJMUIRE, BRANSAMENTE, UTILITATI. Com Scheia, Sat Sf. Ilie, PC/CF 47139, jud. Suceava		PLAN SITUATIE EXISTENT	
Faza		Plansa nr.	
P. U. Z.		1	