


| NUMARUL CADASTRAL SI SUPRAFATA CORPULUI DE PROPRIETATE |                           |        |
|--|---------------------------|--------|
| TEREN SITUAT IN COMUNA SCHEIA - U.T.R.                 |                           |        |
|  | (Nr. cad. 47139) CF 47139 | 505 mp |
| TOTAL  |                           | 505 mp |

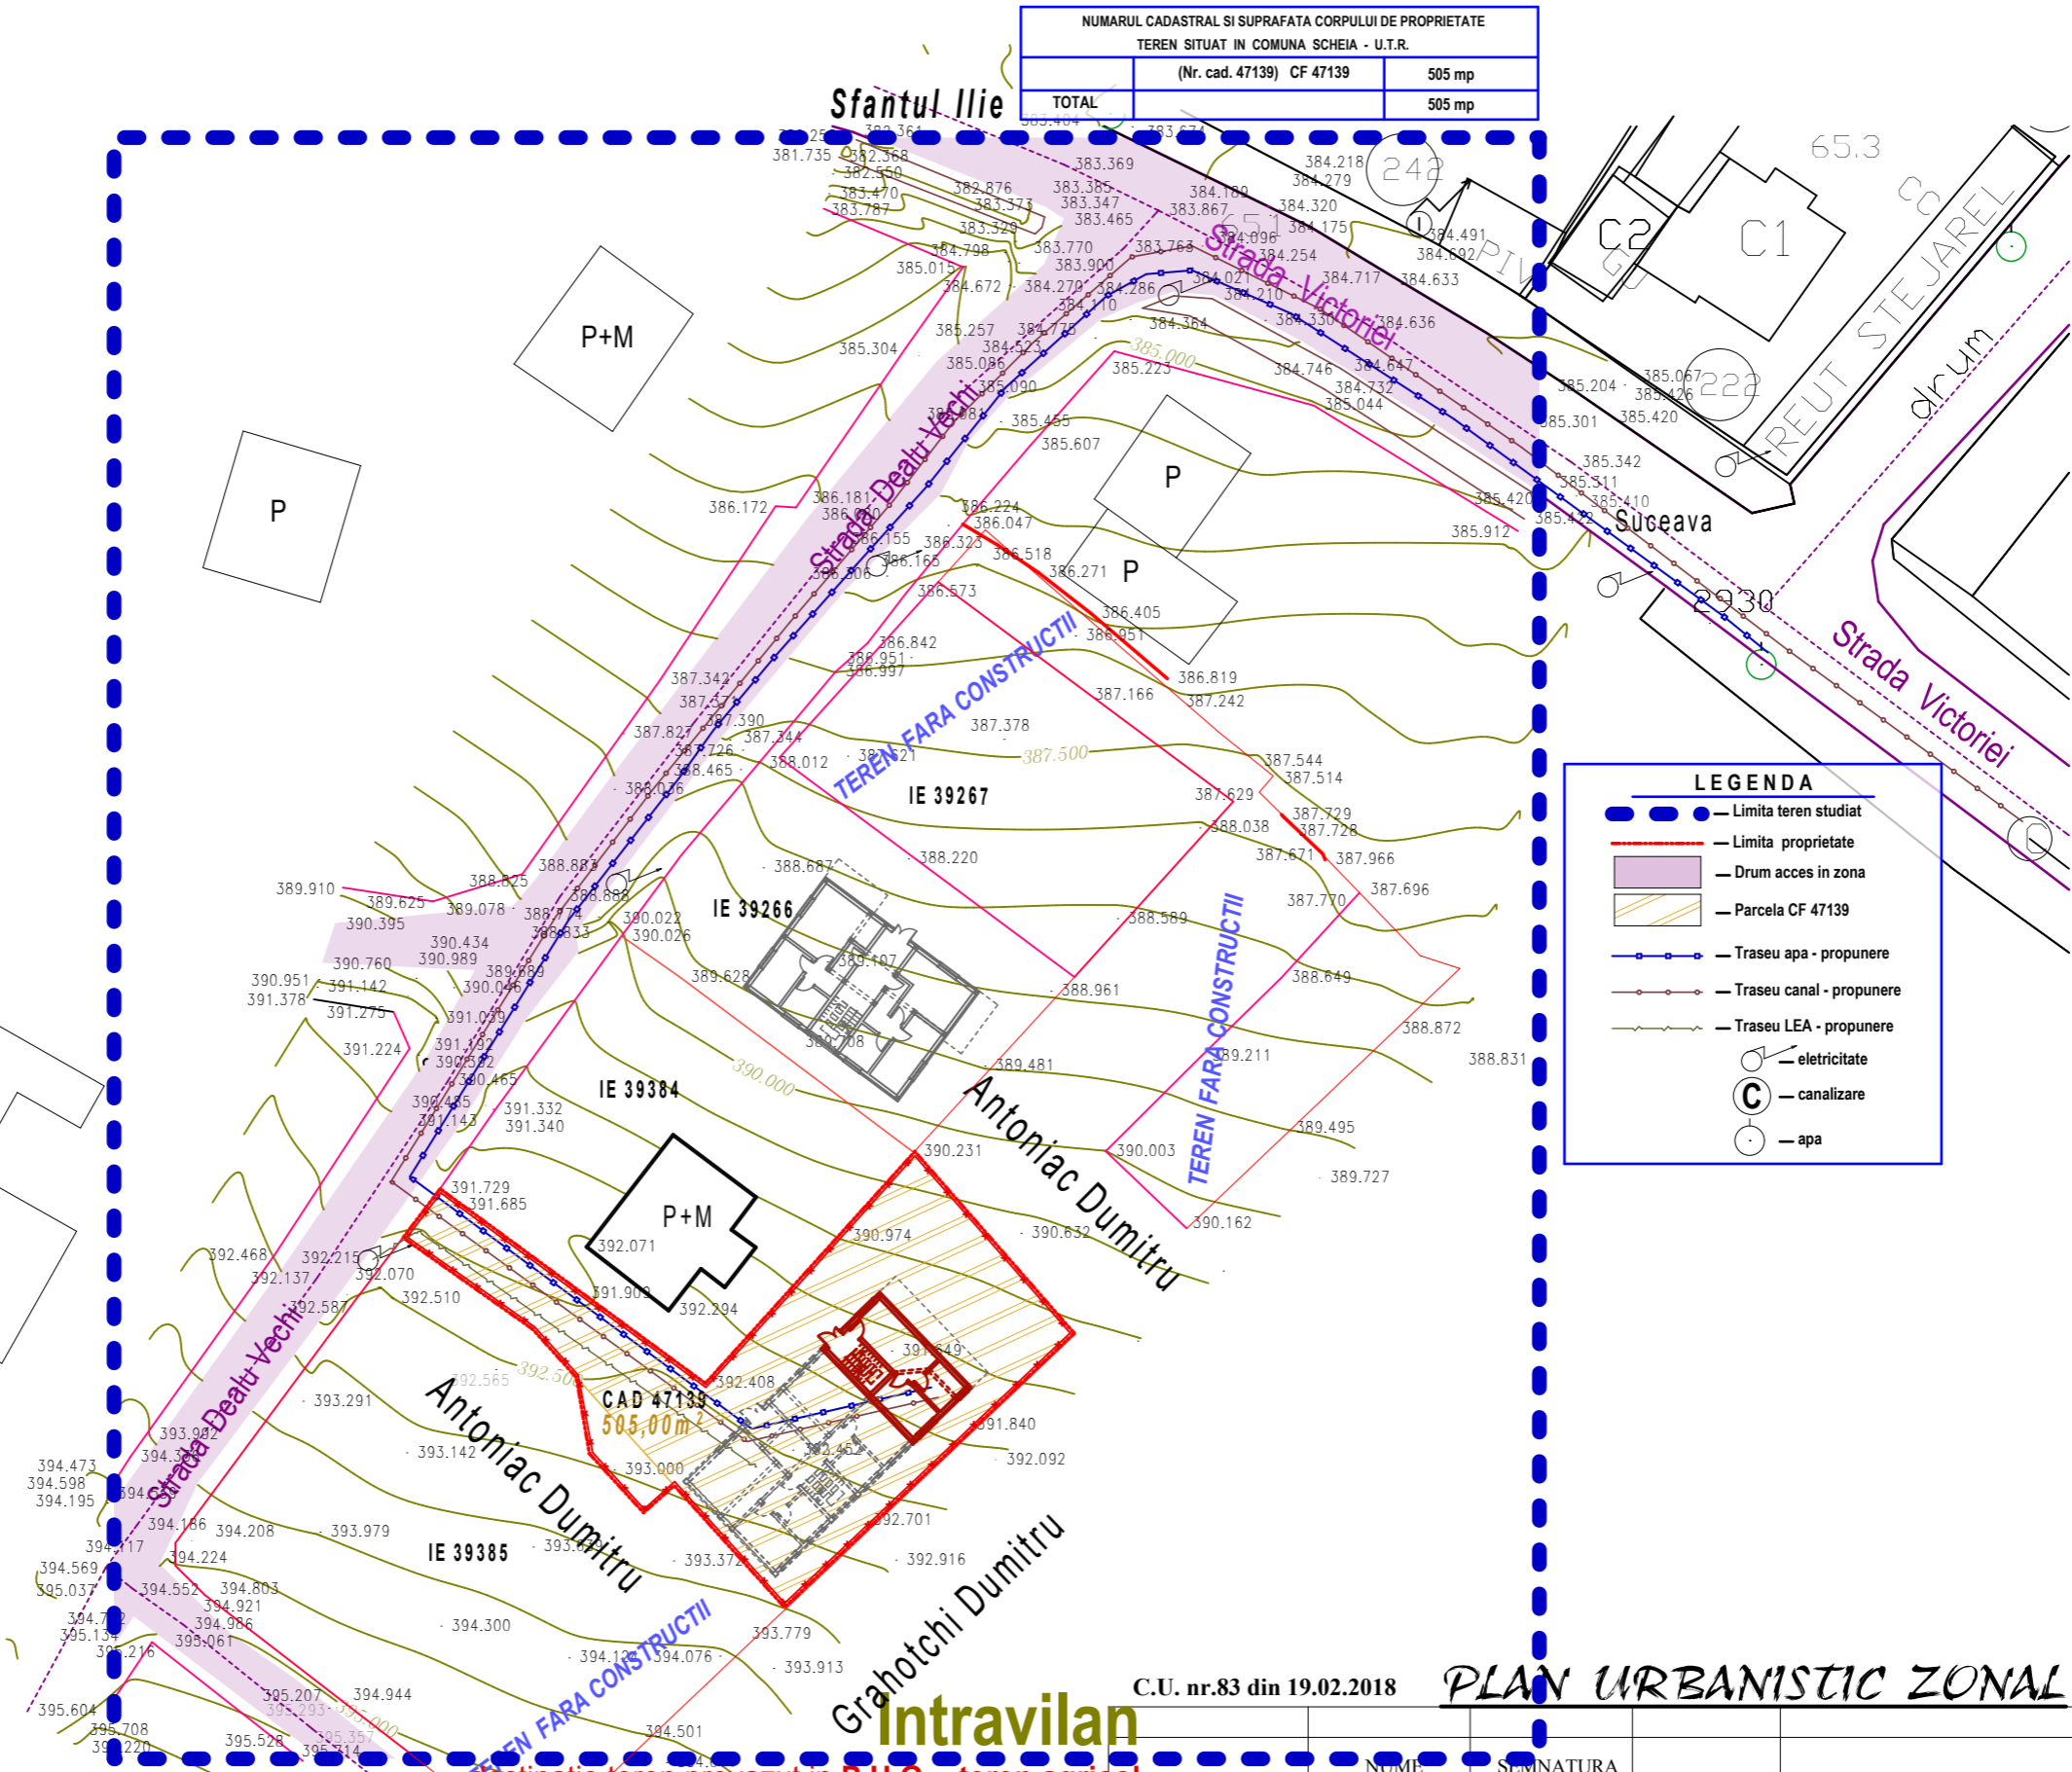

| LEGENDA |                            |
|---------|----------------------------|
|         | — Limita teren studiat     |
|         | — Limita proprietate       |
|         | — Drum acces in zona       |
|         | — Parcela CF 47139         |
|         | — Traseu apa - propunere   |
|         | — Traseu canal - propunere |
|         | — Traseu LEA - propunere   |
|         | — electricitate            |
|         | — canalizare               |
|         | — apa                      |


C.U. nr.83 din 19.02.2018

## PLAN URBANISTIC ZONAL

Proof of License 12.0.0 R1 INT (2523)  
License:Ms GS LA-VBEINT-090113  
License:FPRF90100000002947144747

**Intravilan**

destinatie teren prevazut in P.U.G. - teren agricol

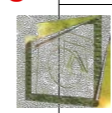

**S.C. "M.O.I./Proiect" S.R.L.**  
str. Oituz, nr.30, - Suceava

Beneficiar  
**PACURARU CATALIN si ANCUTA VASILICA - 1740810335009.**  
Com. Scheia, sat Sf. Ilie, jud. Suceava

Proiect nr.  
**01 / 2018**

| SPECIFICATIE | NUME                 | SEMNTATURA | SCARA            |
|--------------|----------------------|------------|------------------|
| Sef proiect  | arh. Mirvald Orest   |            | 1 : 5 0 0        |
| Proiectat    | arh. Mirvald Orest   |            | DATA             |
| Verificat    | arh. Ghiocel Olas D. |            | <b>02 / 2018</b> |

Titlu proiect **LOCUINȚA COLECTIVA D+P+1E+M, ÎMPREJMUIRE, BRANSAMENTE, UTILITATI.**  
Com Scheia, Sat Sf. Ilie, PC/CF 47139, jud. Suceava

Faza  
**P. U. Z.**

Titlu plansa  
**REGLEMENTARI ECHIPARE - EDILITARA**

Plansa nr. **3**