
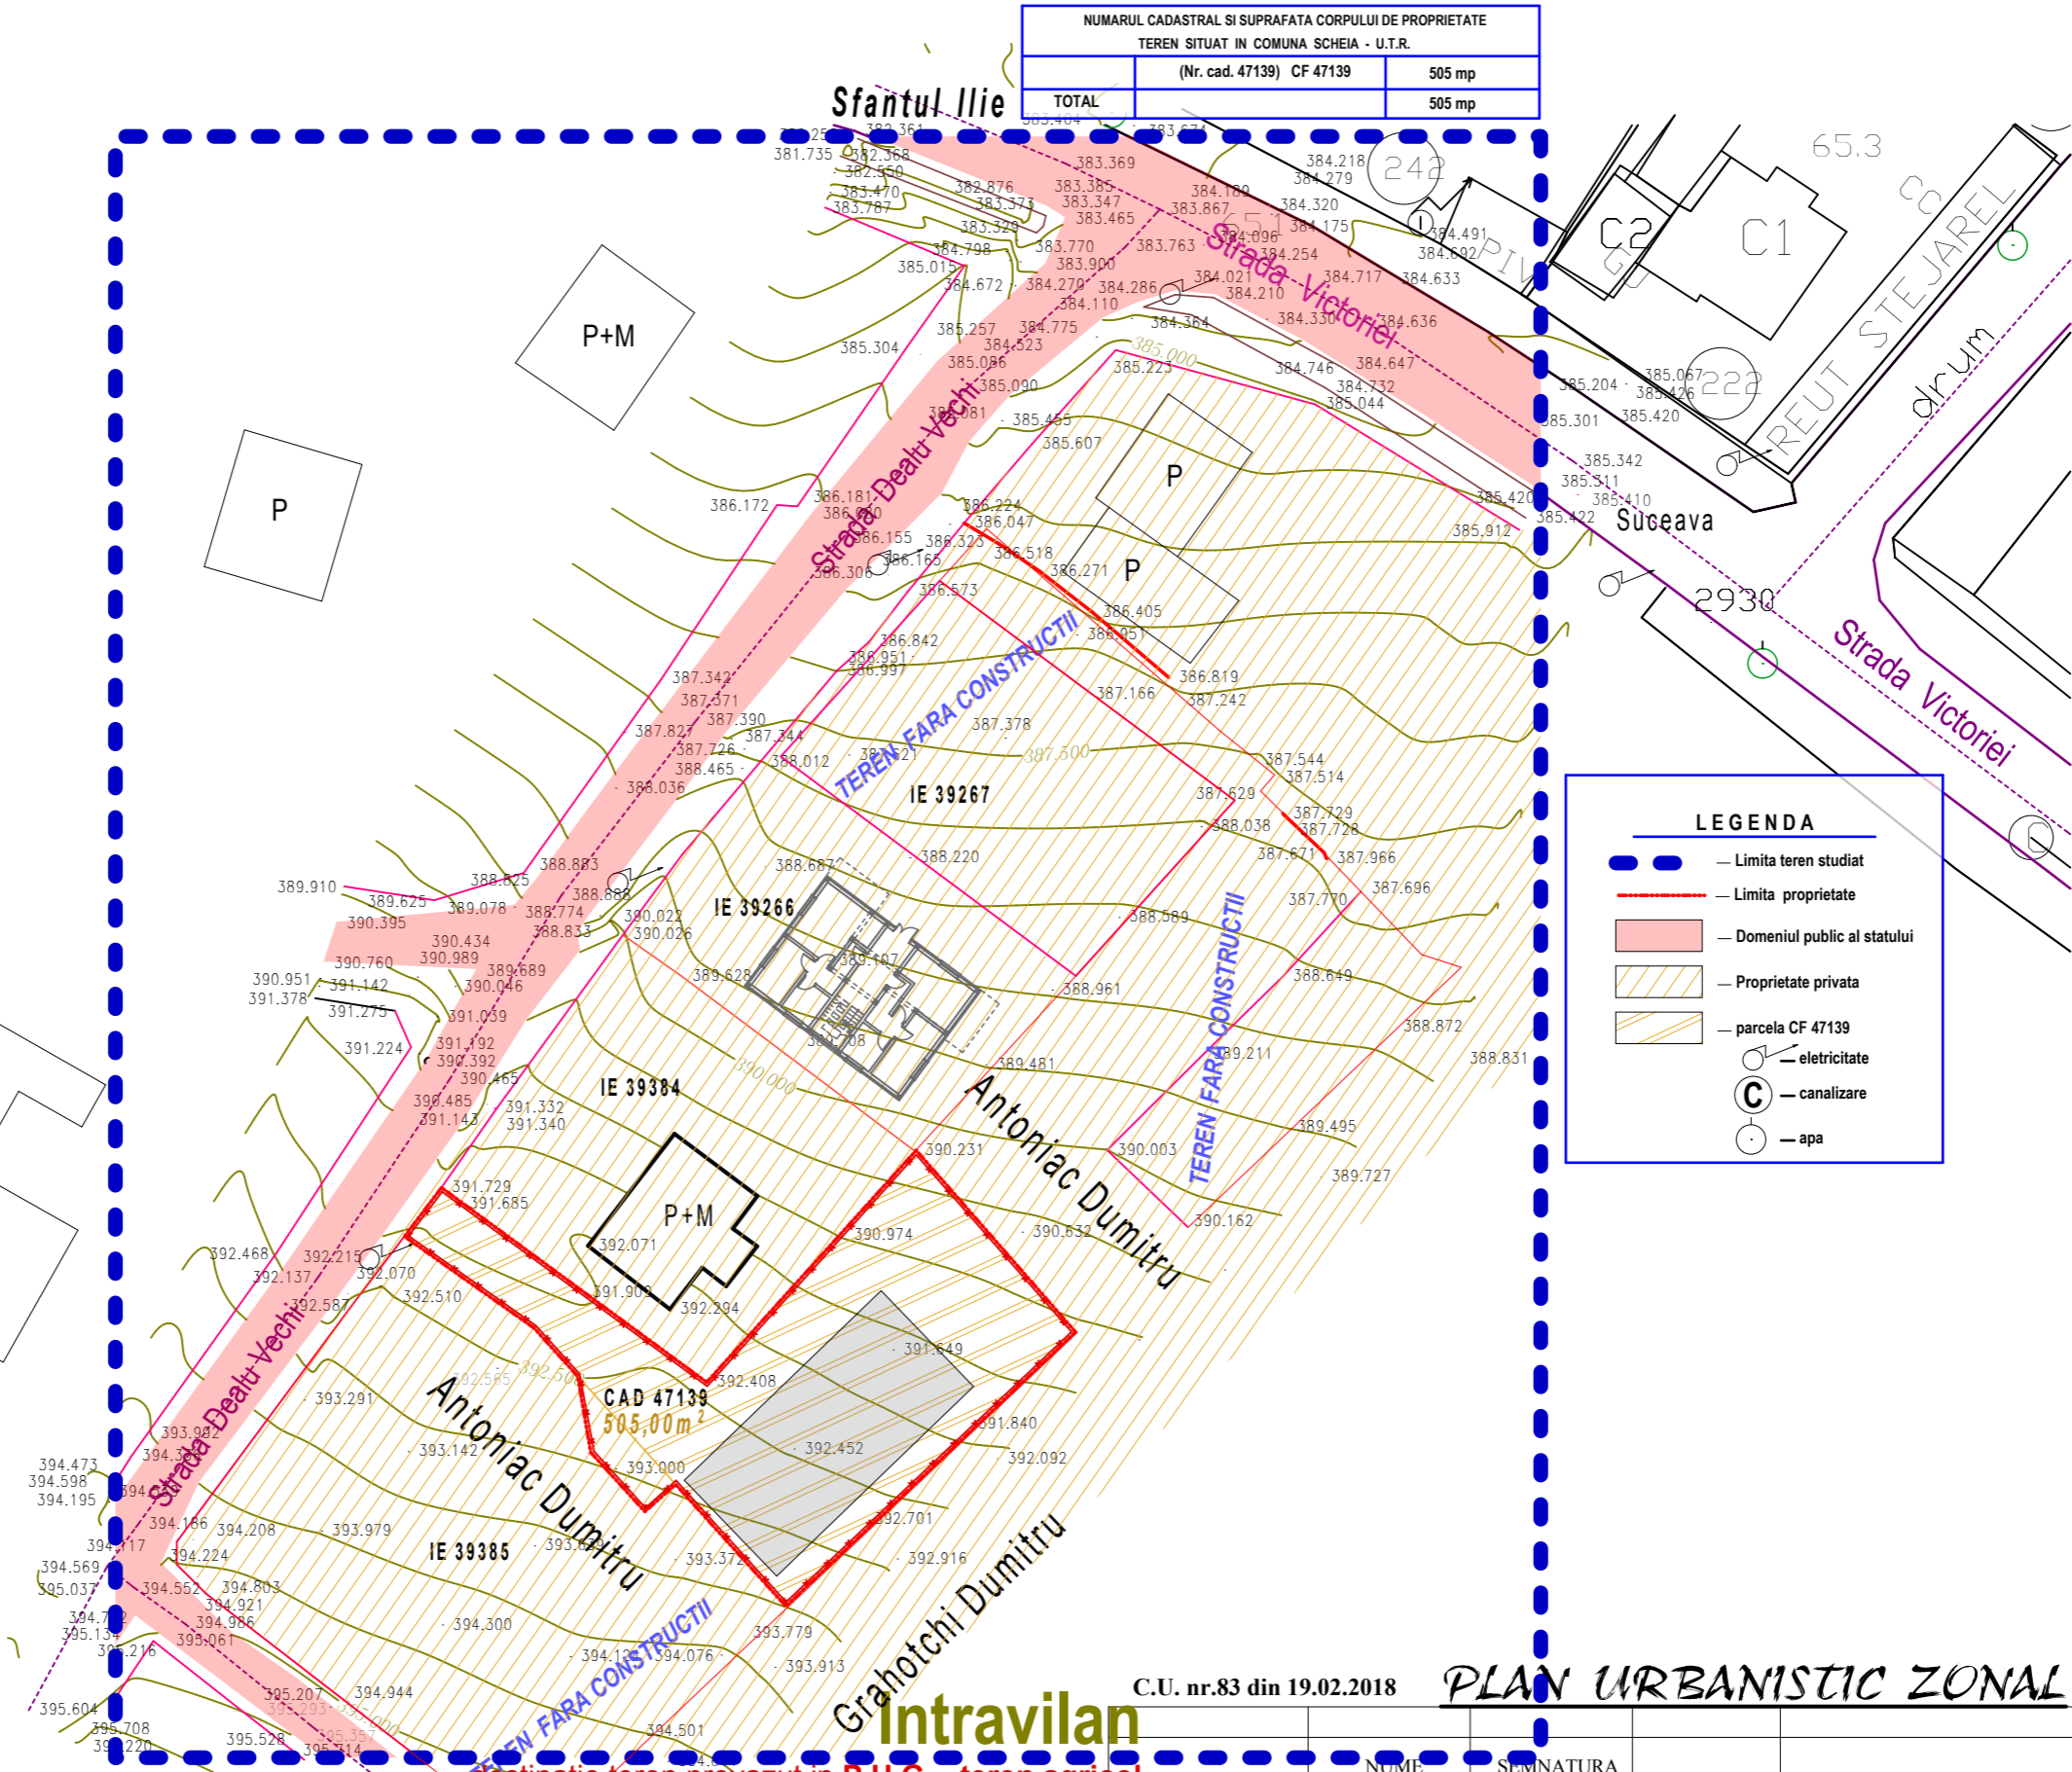


NUMARUL CADASTRAL SI SUPRAFATA CORPULUI DE PROPRIETATE		
TEREN SITUAT IN COMUNA SCHEIA - U.T.R.		
	(Nr. cad. 47139) CF 47139	505 mp
TOTAL		505 mp

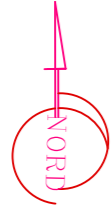

LEGENDA	
	— Limita teren studiat
	— Limita proprietate
	— Domeniul public al statului
	— Proprietate privata
	— parcela CF 47139
	— electricitate
	— canalizare
	— apa

C.U. nr.83 din 19.02.2018

## PLAN URBANISTIC ZONAL

Proof of License 12.0.0 R1 INT (2523)  
License:Ms GS LA-VBEINT-090113  
License:FPRF90100000002947144747

destinatie teren prevazut in P.U.G. - teren agricol



**S.C. "M.O.I./Proiect" S.R.L.**  
str. Oituz, nr.30, - Suceava

Beneficiar  
**PACURARU CATALIN si ANCUTA VASILICA - 1740810335009.**  
Com. Scheia, sat Sf. Ilie, jud. Suceava

Proiect nr.  
**01 / 2018**

SPECIFICATIE	NUME	SEM NATURA	SCARA
Sef proiect	arh. Mirvald Orest		1 : 5 0 0
Proiectat	arh. Mirvald Orest		DATA
Verificat	arh. Ghiocel Olas D.		<b>02 / 2018</b>

Titlu proiect **LOCUINȚA COLECTIVA D+P+1E+M, ÎMPREJMUIRE, BRANSAMENTE, UTILITATI.**  
Com Scheia, Sat Sf. Ilie, PC/CF 47139, jud. Suceava

Faza  
**P. U. Z.**

Titlu planșa  
**PROPRIETATE ASUPRA TERENURILOR**

Planșa nr. **4**